




SOPORTE PARA LUMINARIA
SUSPENSIÓN DE PRE-ENSAMBLADO
POSTE DE MADERA
ESC: 1:20

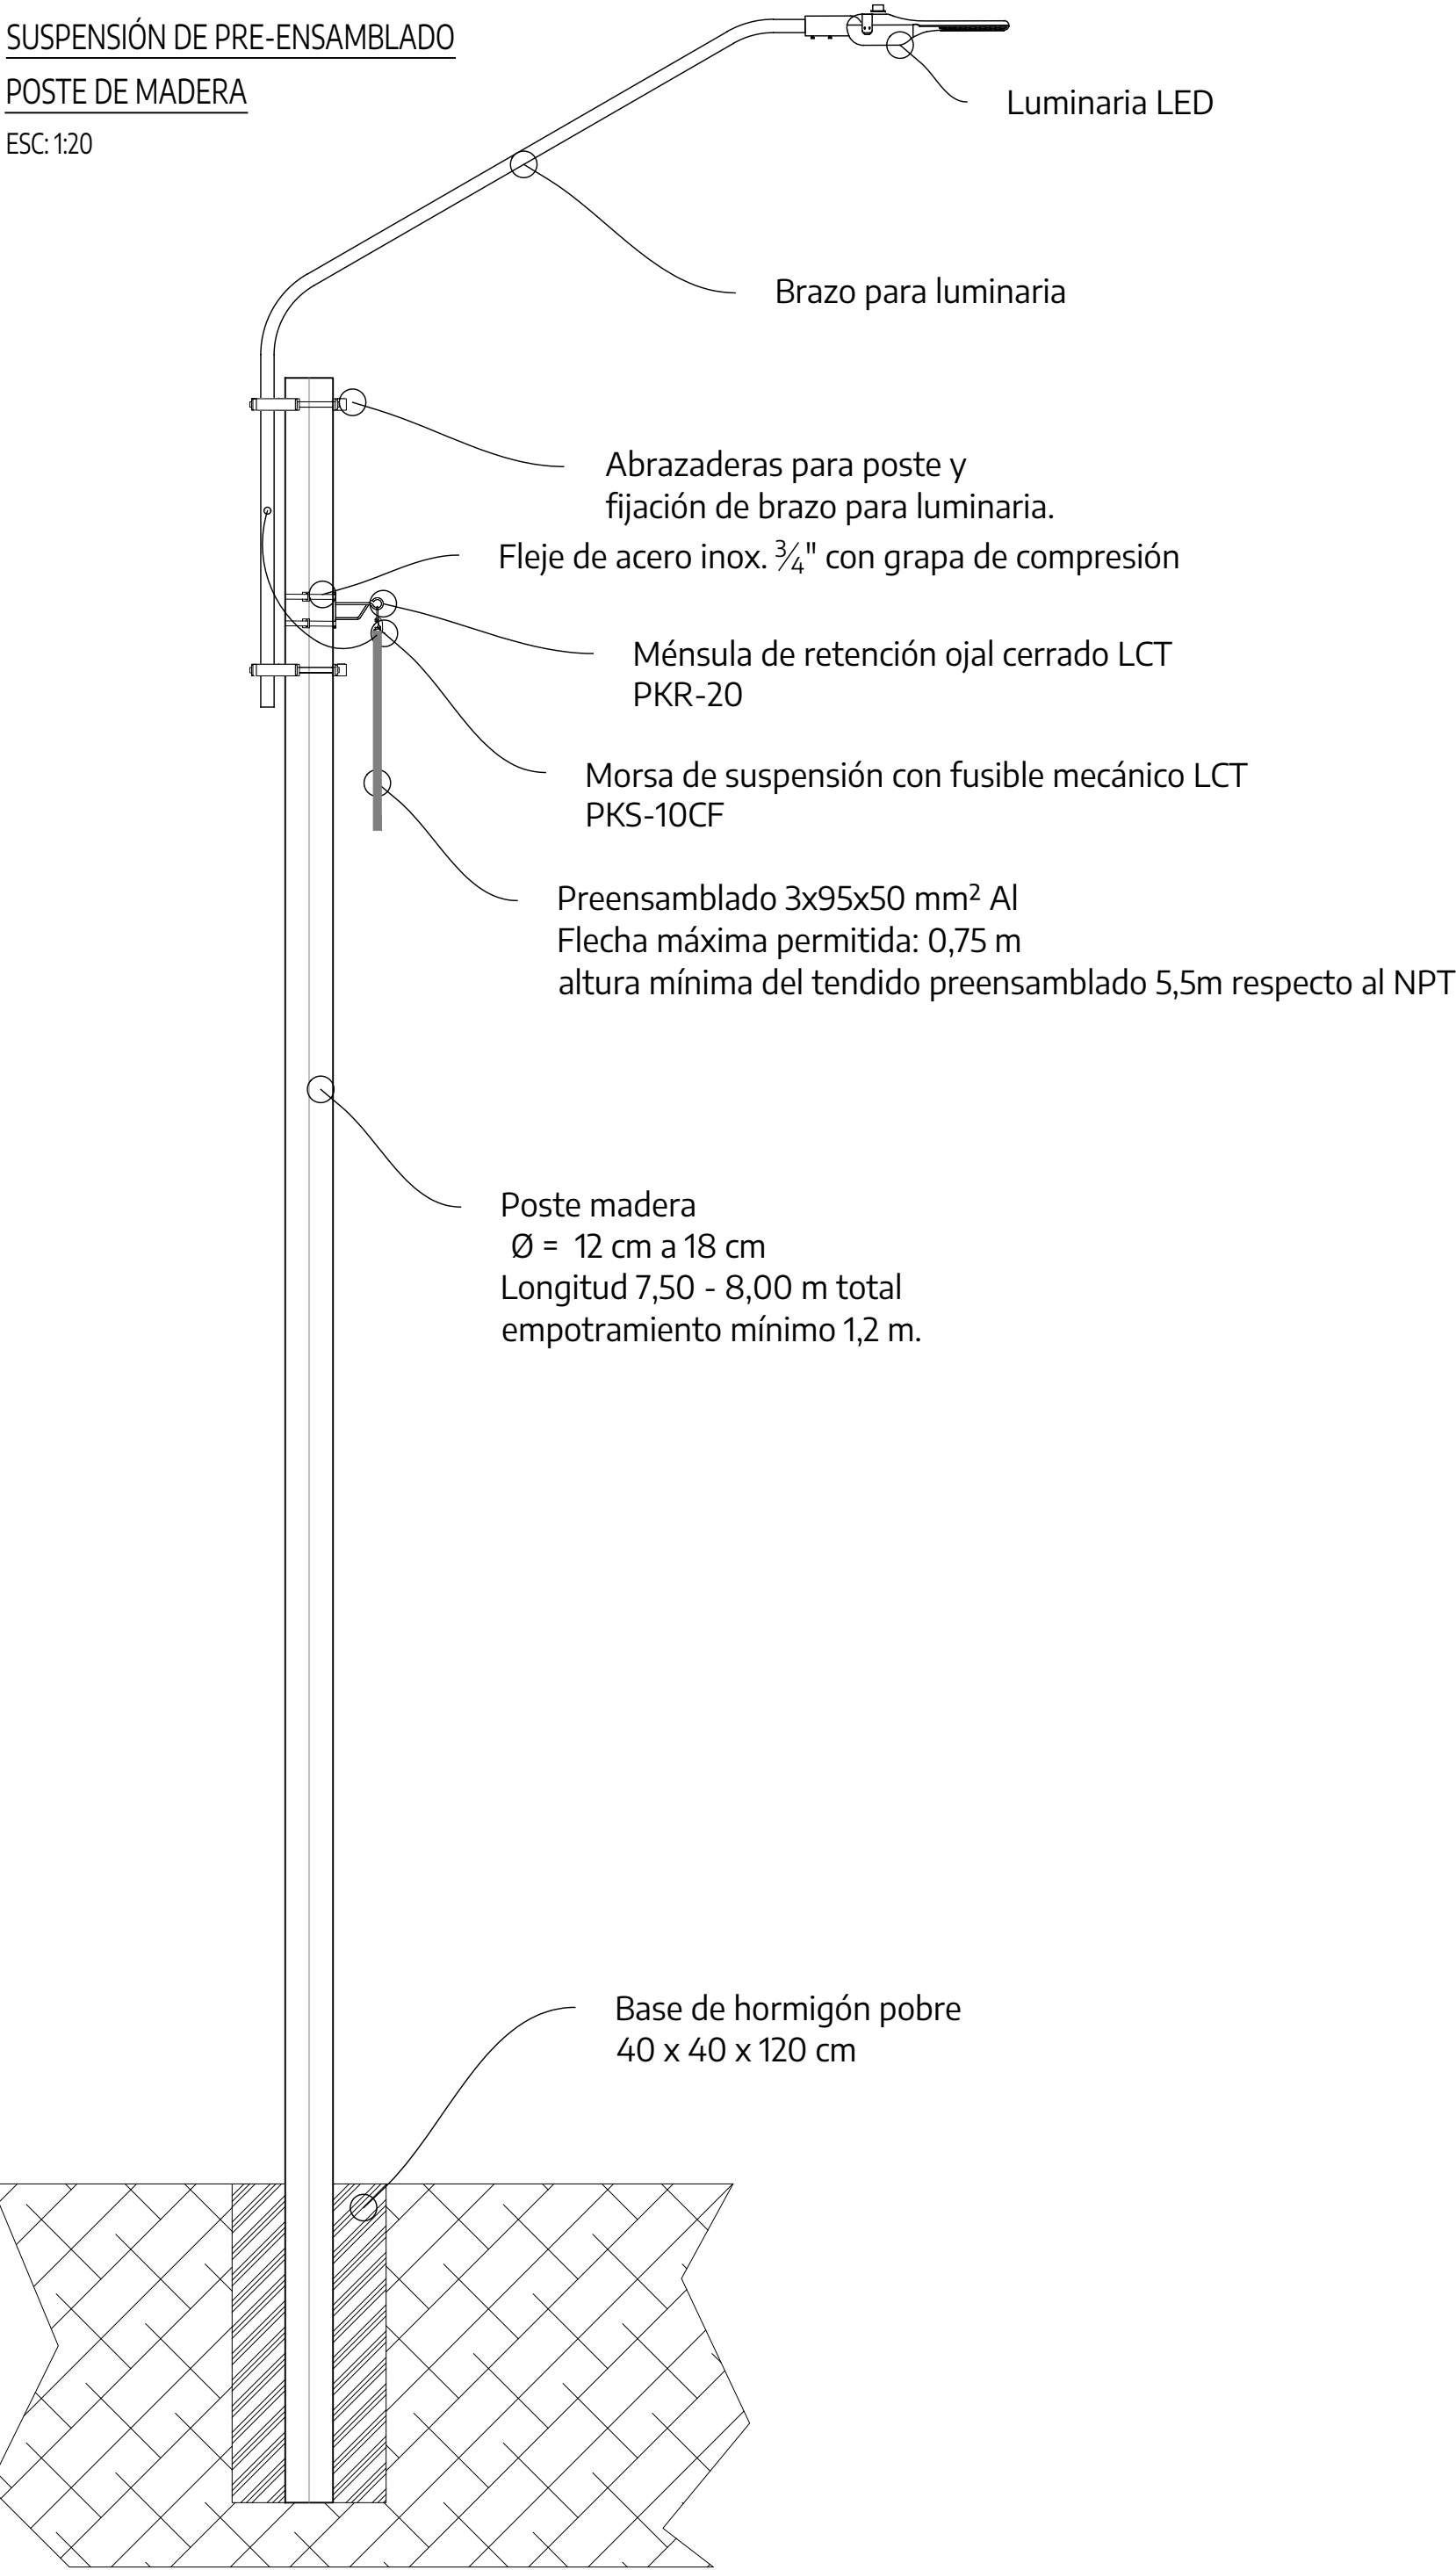

DETALLE - BRAZO
ESC: 1:20

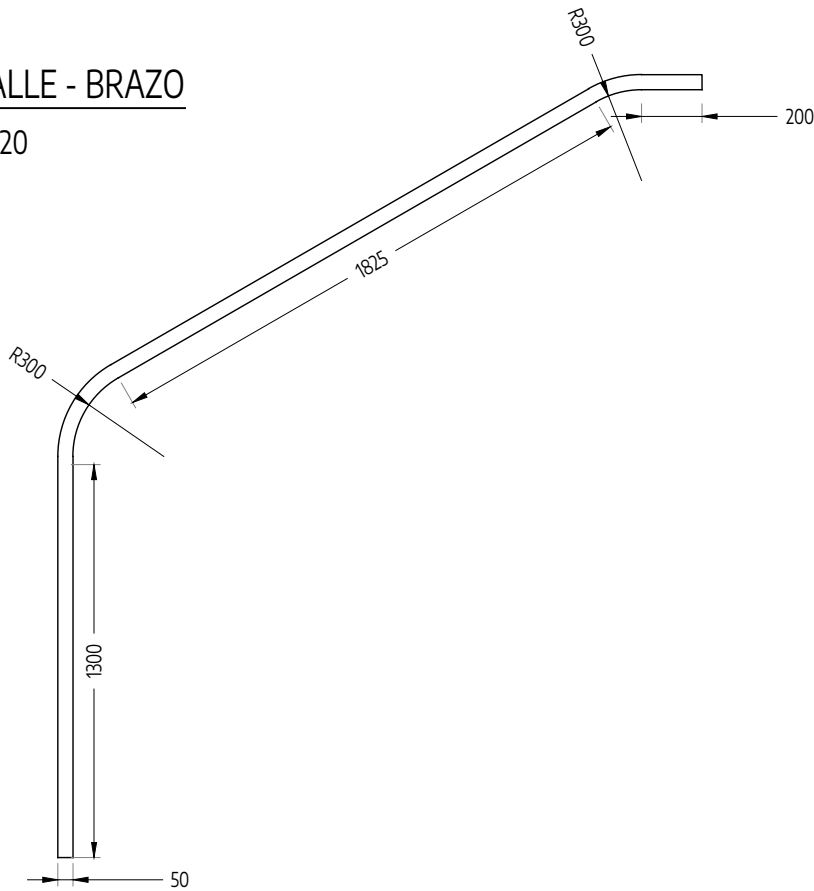


DETALLE - ABRAZADERA
ESC: 1:5

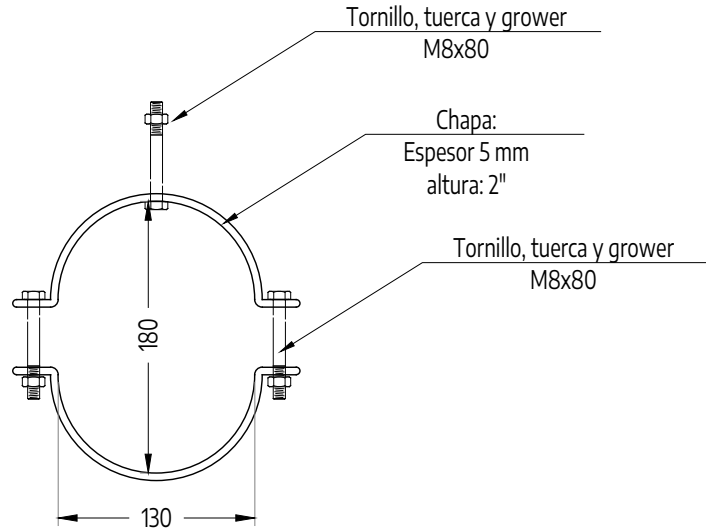

   			
NOTAS TODAS LAS MEDIDAS SERAN VERIFICADAS POR EL CONTRATISTA Y CONFIRMADAS POR LA INSPECCION, PREVIO A LA EJECUCION DE LOS TRABAJOS. LOS NIVELES DETERMINADOS EN LOS PLANOS SON APROXIMADOS, Y DEBERAN SER VERIFICADOS EN LA OBRA. LA INFORMACIÓN TÉCNICA INCLUIDA EN LOS PLANOS Y EN EL PLIEGO ES A MODO REFERENCIAL Y NO EXIME AL CONTRATISTA DE REALIZAR LOS ESTUDIOS TÉCNICOS NECESARIOS A SU CARGO. LAS COTAS DE NIVEL EN CORTE DEL TERRENO NATURAL CORRESPONDE AL SISTEMA DE MEDICIÓN DE REFERENCIA VERTICAL NACIONAL (SRV1916) MARCO DE REFERENCIA POSGAR 07.		PROYECTO: : Alumbrado y red de baja tensión en los barrios de Evita, Tierras Argentinas, Más Barrios y Caracol II	CONTRATISTA:
CONTENIDO: TÍPICO DE MONTAJE - POSTE DE MADERA		EXPEDIENTE EX-2025-13568805- -GDEBA-DEOPISU	N° PLANO: T1 FECHA: 2024
MODIFICACIONES		ESC: 1:50/ 1:25	
N° REV.	TEMA	FECHA	ARCHIVO: tipicos bb.dwg

SOPORTE PARA LUMINARIA
SUSPENSIÓN DE PRE-ENSAMBLADO
POSTE DE HORMIGÓN ARMADO
ESC: 1:20

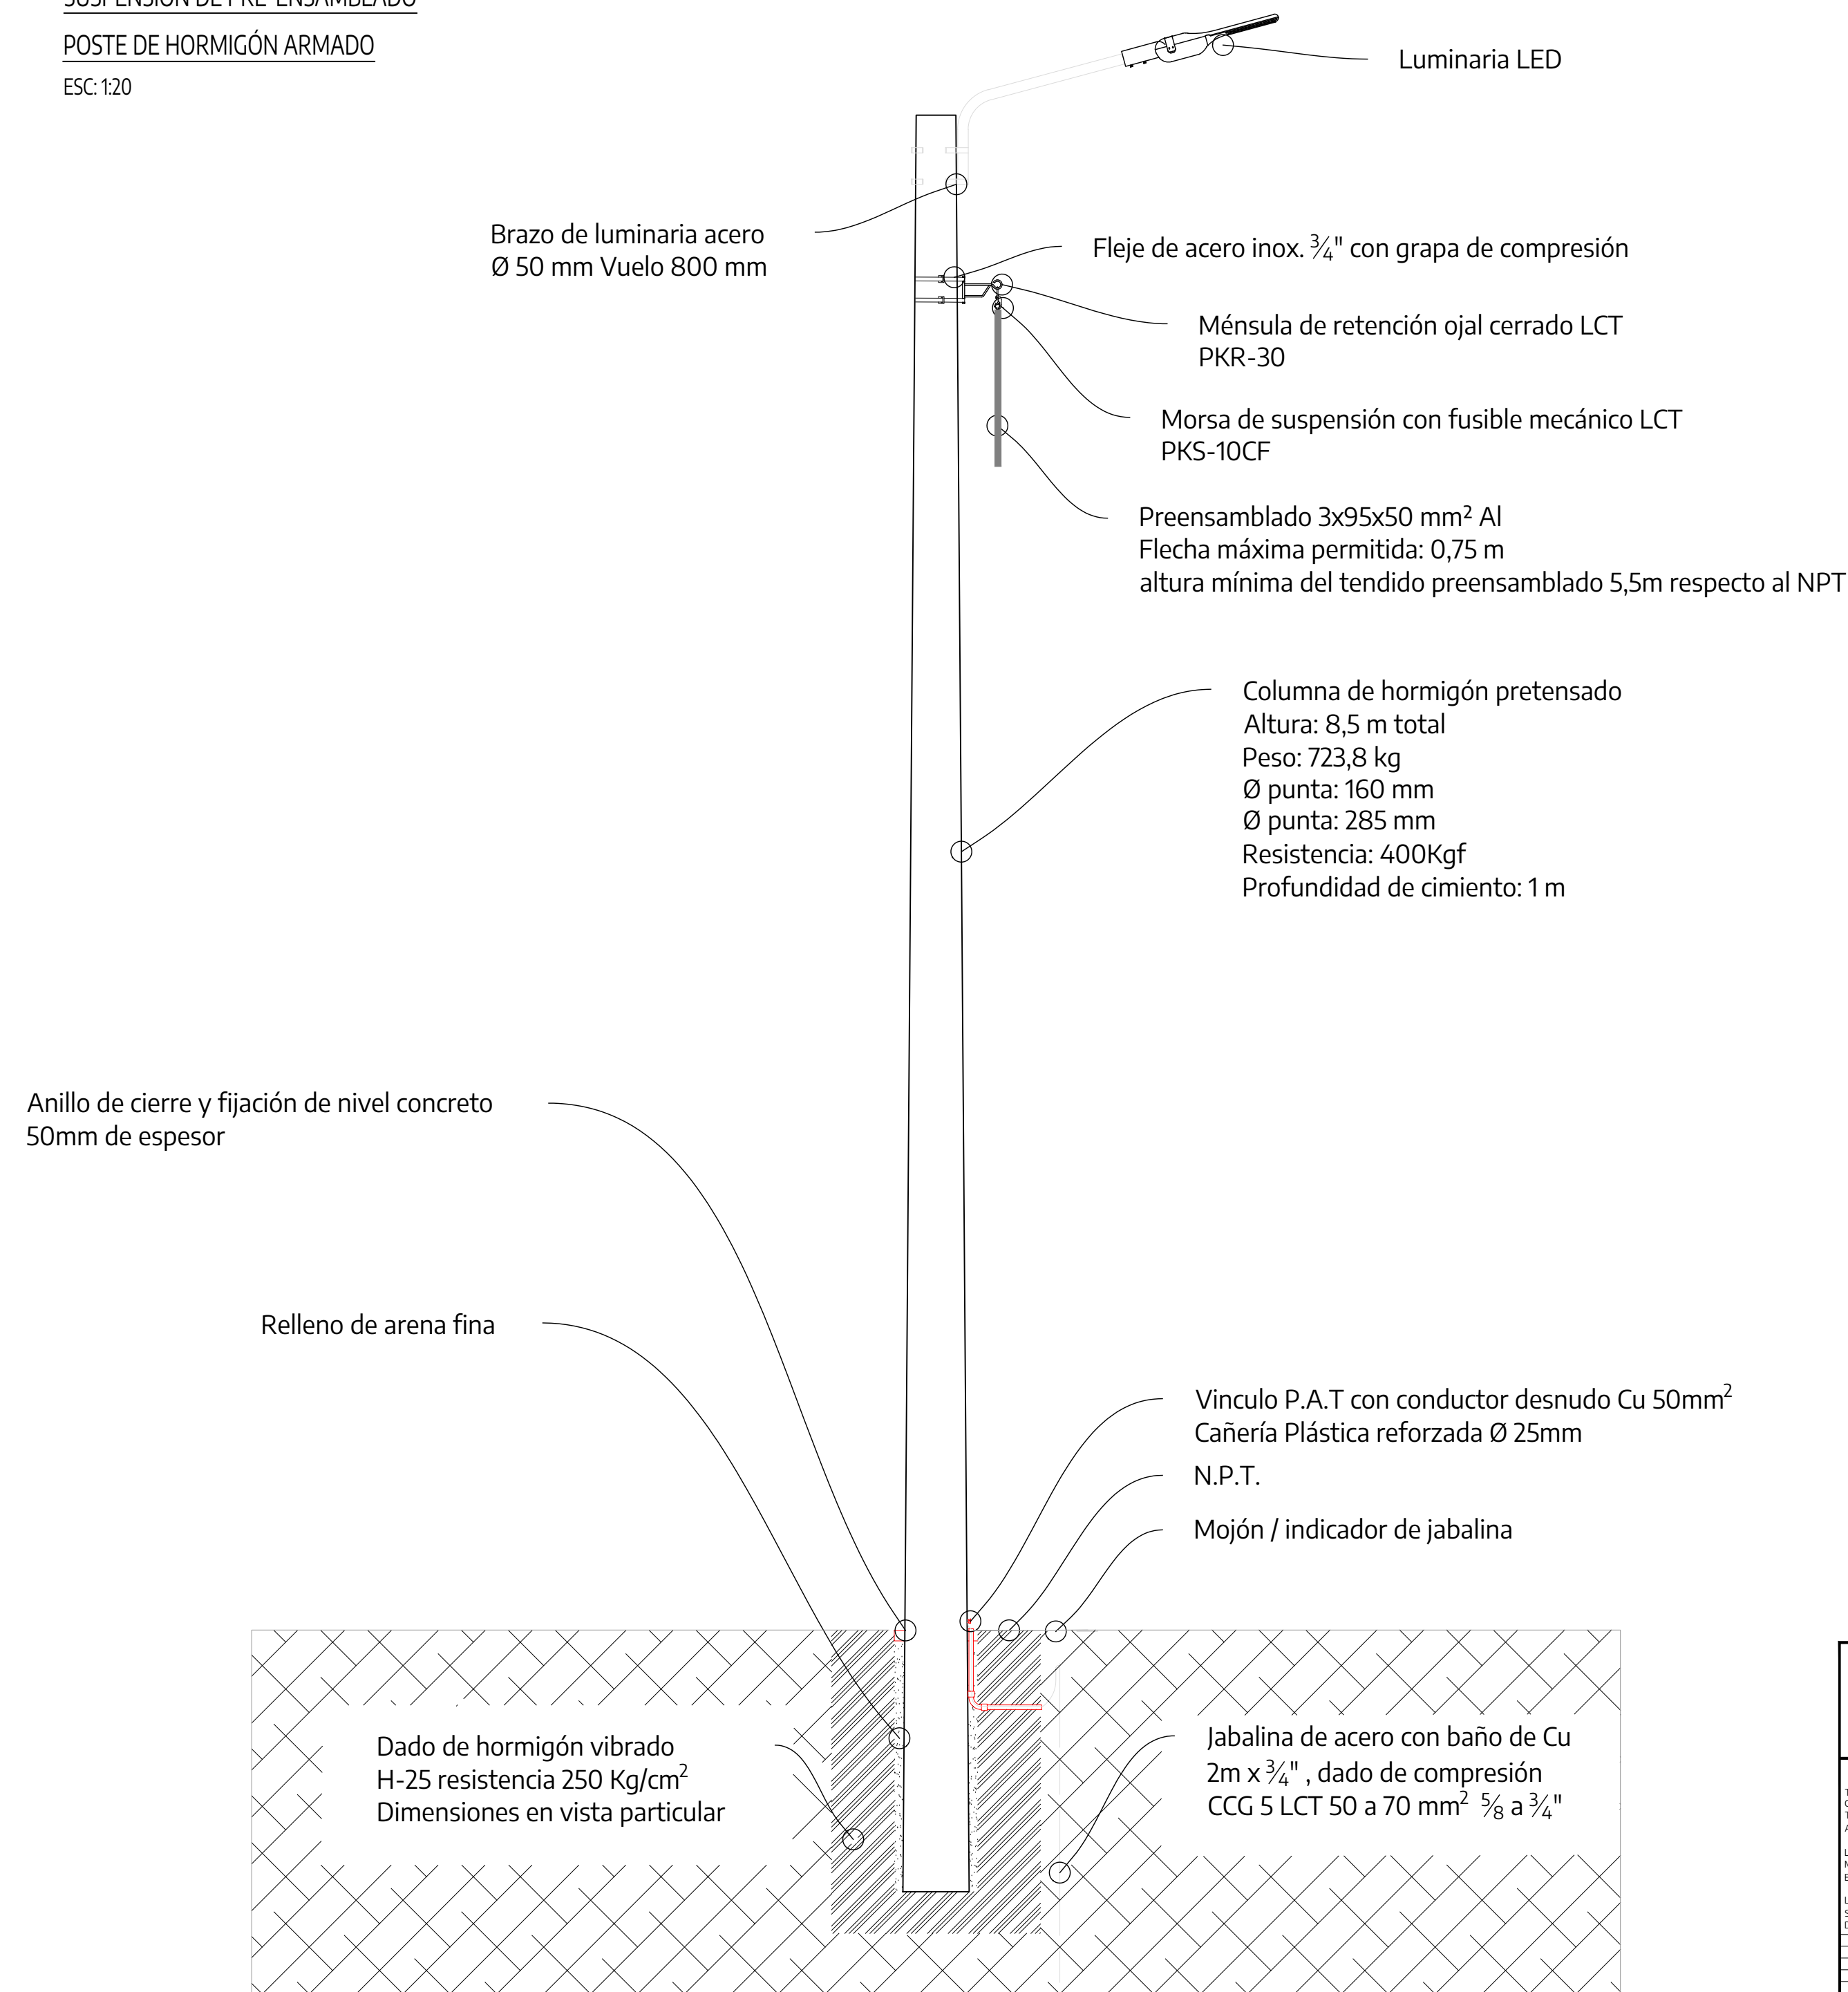

Municipio Bahía Blanca OPISU MINISTERIO DE HÁBITAT Y DESARROLLO URBANO GOBIERNO DE LA PROVINCIA DE BUENOS AIRES			
NOTAS TODAS LAS MEDIDAS SERAN VERIFICADAS POR EL CONTRATISTA Y CONFIRMADAS POR LA INSPECCION, PREVIO A LA EJECUCION DE LOS TRABAJOS. LOS NIVELES DETERMINADOS EN LOS PLANOS SON APROXIMADOS, Y DEBERAN SER VERIFICADOS EN LA OBRA. LA INFORMACIÓN TÉCNICA INCLUIDA EN LOS PLANOS Y EN EL PLIEGO ES A MODO REFERENCIAL Y NO EXIME AL CONTRATISTA DE REALIZAR LOS ESTUDIOS TÉCNICOS NECESARIOS A SU CARGO. LAS COTAS DE NIVEL EN CORTE DEL TERRENO NATURAL CORRESPONDE AL SISTEMA DE MEDICIÓN DE REFERENCIA VERTICAL NACIONAL (SRVING) MARCO DE REFERENCIA POSGAR 07.		PROYECTO: : Alumbrado y red de baja tensión en los barrios de Evita, Tierras Argentinas, Más Barrios y Caracol II	CONTRATISTA:
		CONTENIDO: TÍPICO DE MONTAJE - POSTE DE HºAº	Nº PLANO: T2
		EXPEDIENTE EX-2025-13568805- -GDEBA-DEOPISU	FECHA: 2024
MODIFICACIONES		ESC: 1:50/ 1:25	
Nº REV.	TEMA	FECHA	ARCHIVO: típicos bb.dwg

SOPORTE RETENCIÓN
TENDIDO DE PRE-ENSAMBLADO
ESC: 1:20

Fleje de acero inox. 3/4" con grapa de compresión
Ménsula de retención ojal cerrado LCT
PKR-20
Conjunto de retención autoajustable LCT
PRA 1500

Brazo de luminaria acero
Ø 50 mm Vuelo 800 mm

Preensamblado 3x95x50 mm² Al
Flecha máxima permitida: 0,75 m
altura mínima del tendido preensamblado 5,5m respecto al NPT

Columna de hormigón prtensado
Altura: 8,5 m total
Peso: 723,8 kg
Ø punta: 160 mm
Ø punta: 285 mm
Resistencia: 1050Kgf
Profundidad de cimiento: 1 m

Anillo de cierre y fijación de nivel concreto
50mm de espesor

Relleno de arena fina

Suelo compactado según
especificaciones de veredas y calzadas

Vinculo P.A.T con conductor desnudo Cu 50mm²
Cañería Plástica reforzada Ø 25mm
N.P.T.
Mojón / indicador de jabalina

Dado de hormigón vibrado
H-25 resistencia 250 Kg/cm²
Dimensiones en vista particular

Jabalina de acero con baño de Cu
2m x 3/4", dado de compresión
CCG 5 LCT 50 a 70 mm² 5/8 a 3/4"

Municipio
Bahía Blanca

OPISU
Obras Públicas
Ingeniería

MINISTERIO DE HABITAT
Y DESARROLLO URBANO

GOBIERNO DE LA PROVINCIA DE
BUENOS AIRES

NOTAS

TODAS LAS MEDIDAS SERAN VERIFICADAS POR EL CONTRATISTA Y
CONFIRMADAS POR LA INSPECCION, PREVIO A LA EJECUCION DE LOS
TRABAJOS. LOS NIVELES DETERMINADOS EN LOS PLANOS SON
APROXIMADOS, Y DEBERAN SER VERIFICADOS EN LA OBRA.

LA INFORMACIÓN TÉCNICA INCLUIDA EN LOS PLANOS Y EN EL PLIEGO ES A
MODO REFERENCIAL Y NO EXIME AL CONTRATISTA DE REALIZAR LOS
ESTUDIOS TÉCNICOS NECESARIOS A SU CARGO.

LAS COTAS DE NIVEL EN CORTE DEL TERRENO NATURAL CORRESPONDE AL
SISTEMA DE MEDICIÓN DE REFERENCIA VERTICAL NACIONAL (SRVING) MARCO
DE REFERENCIA POSGAR 07.

PROYECTO: :
Alumbrado y red de baja tensión en los barrios de Evita, Tierras
Argentinas, Más Barrios y Caracol II

CONTENIDO:
TÍPICO DE MONTAJE - SOPORTE RETENCIÓN

EXPEDIENTE
EX-2025-13568805- -GDEBA-DEOPISU


CONTRATISTA:


Nº PLANO: T3


FECHA: 2024


ESC: 1:50/ 1:25

ARCHIVO: tipicos bb.dwg

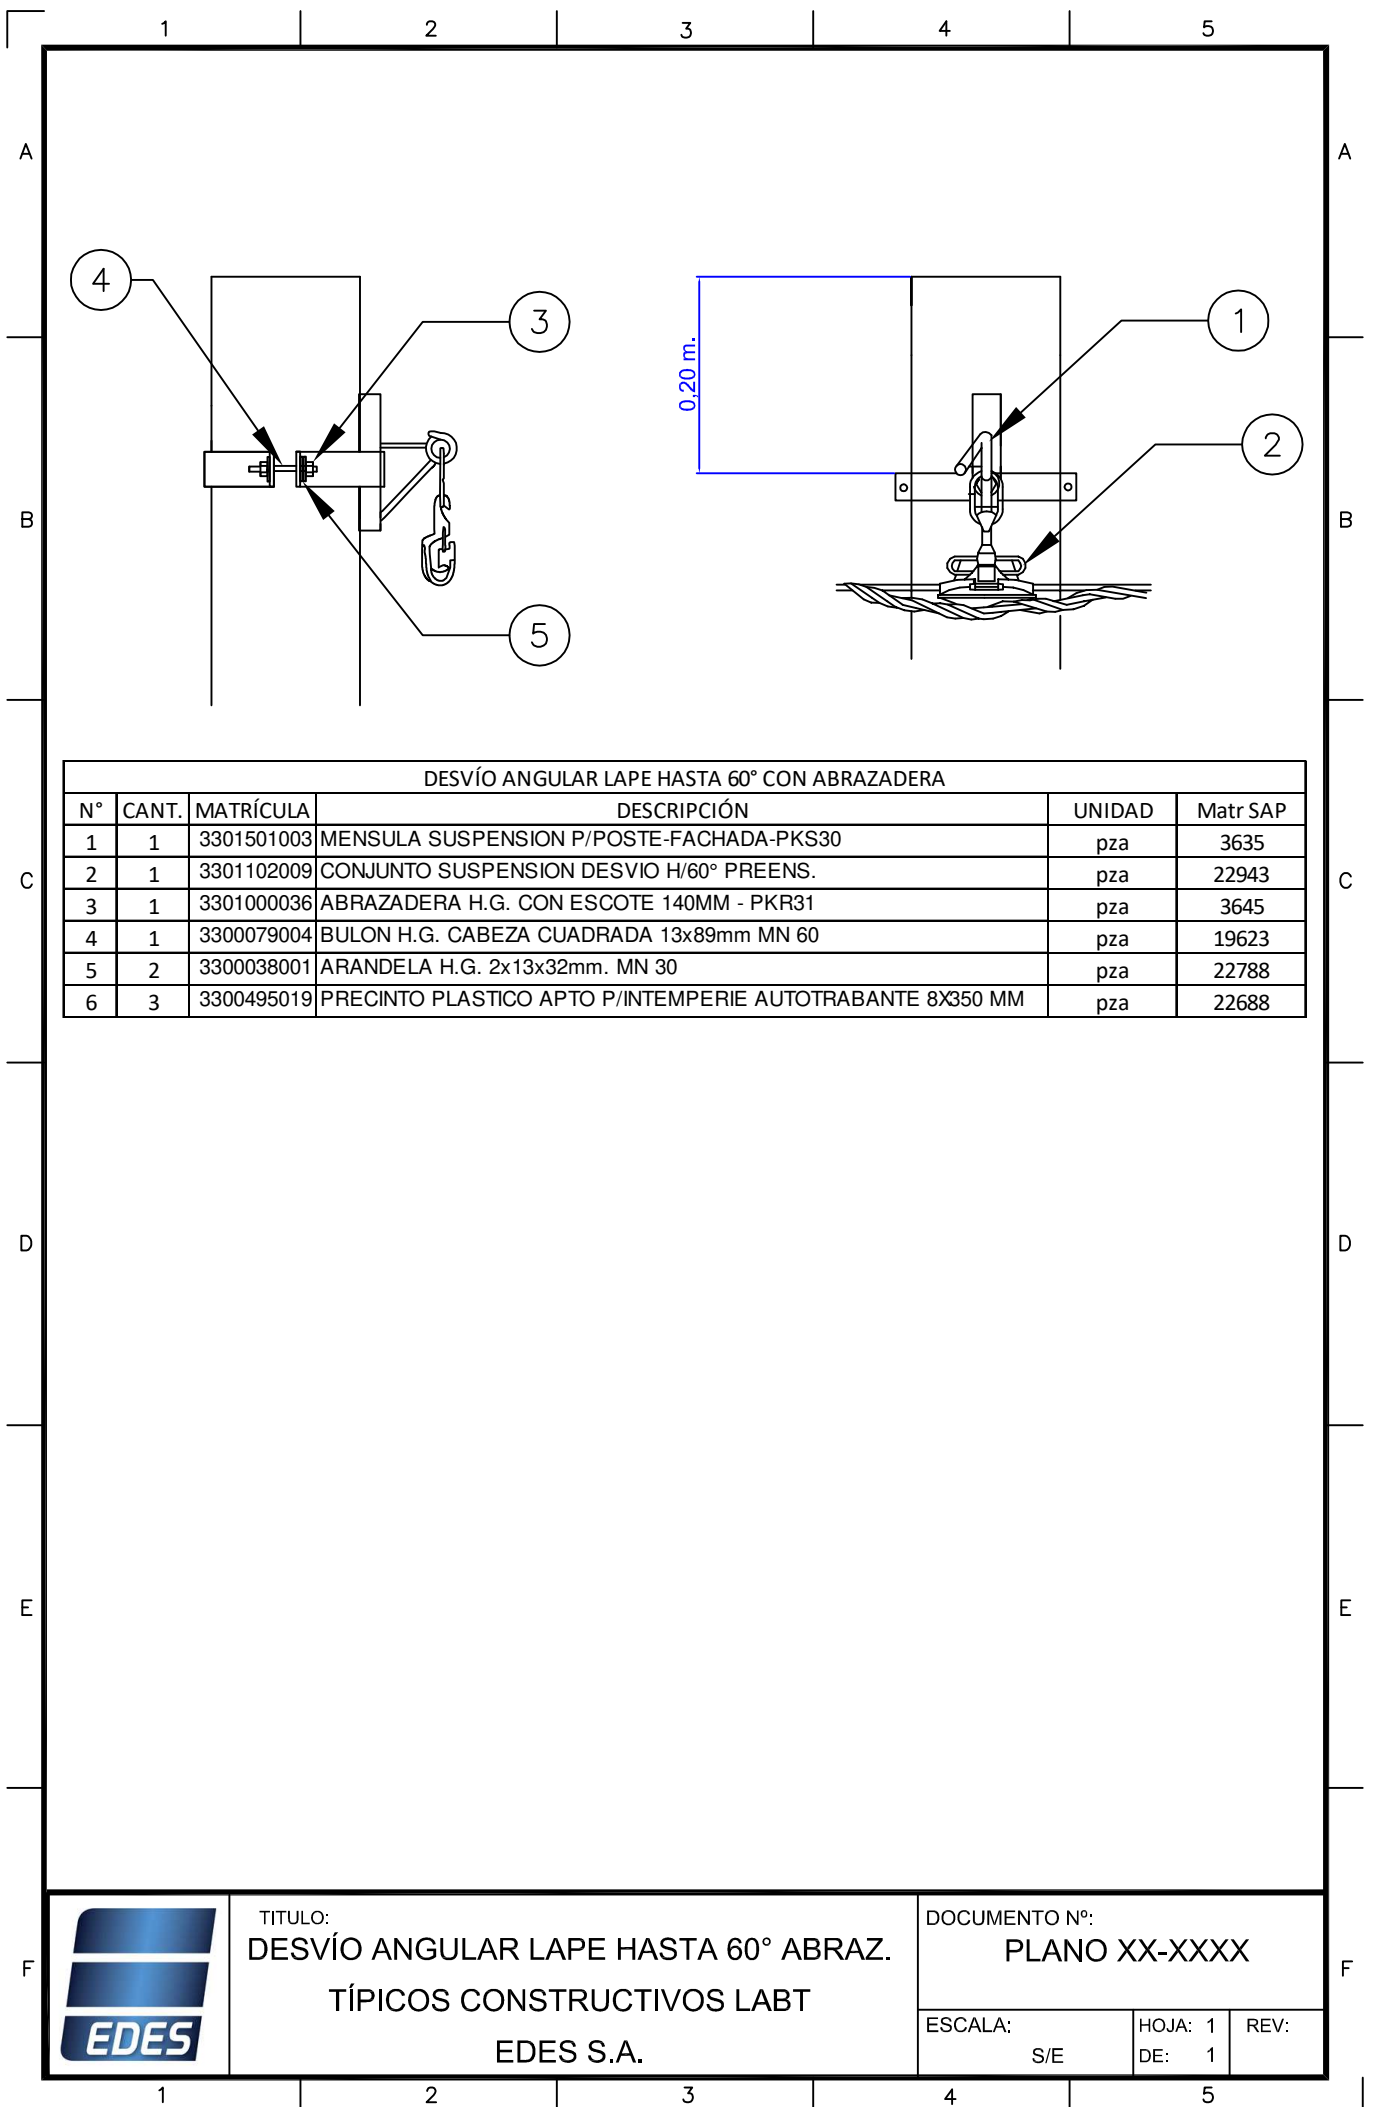

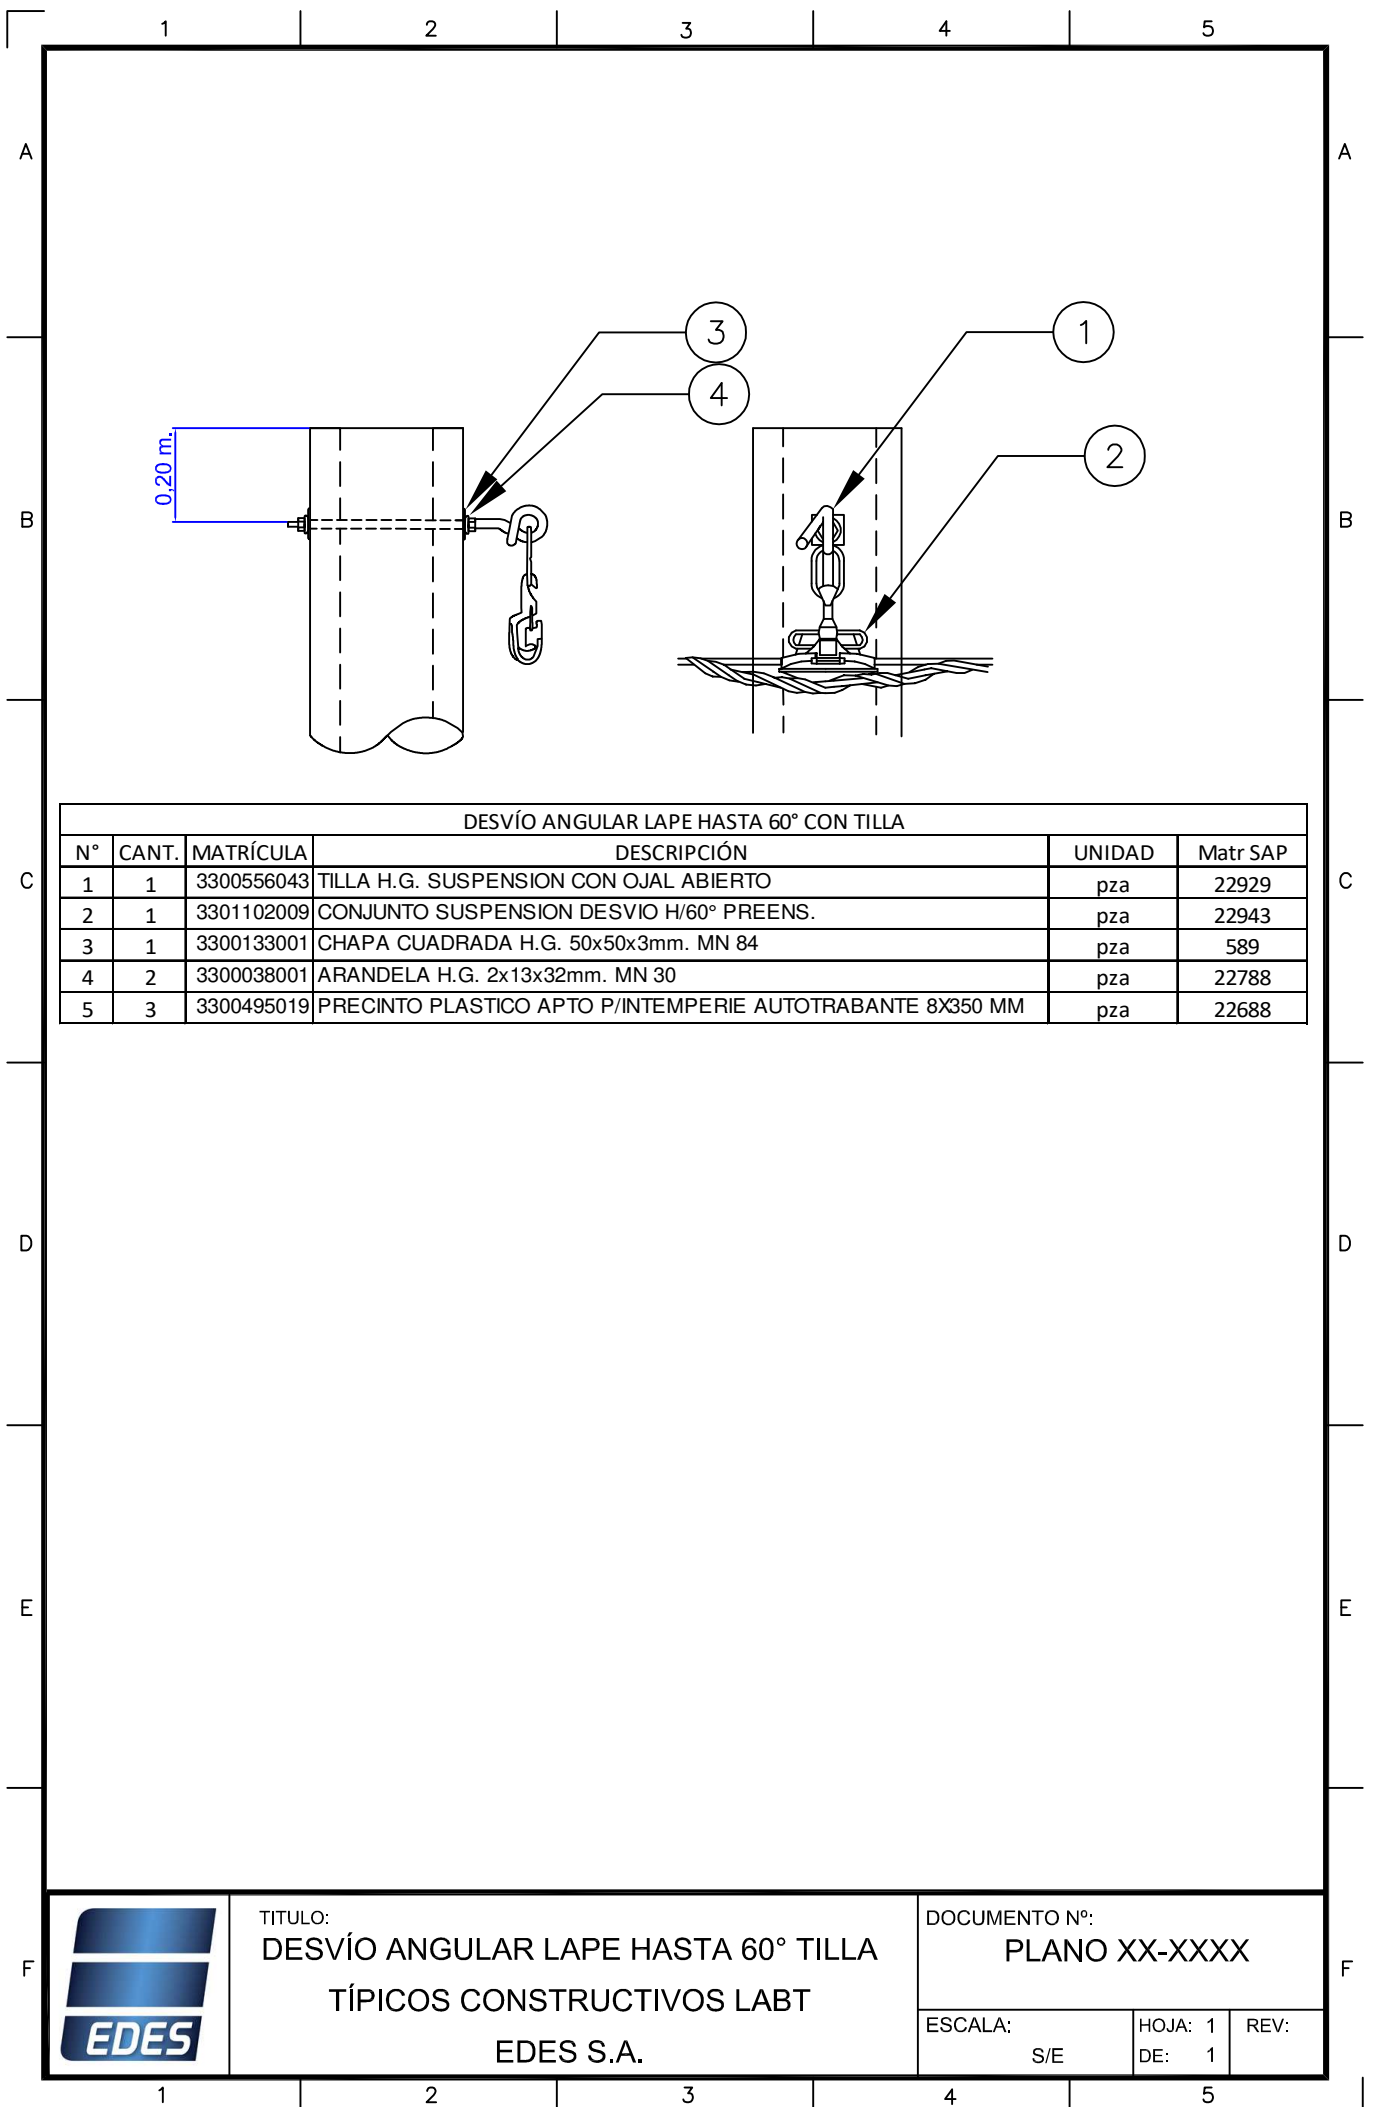

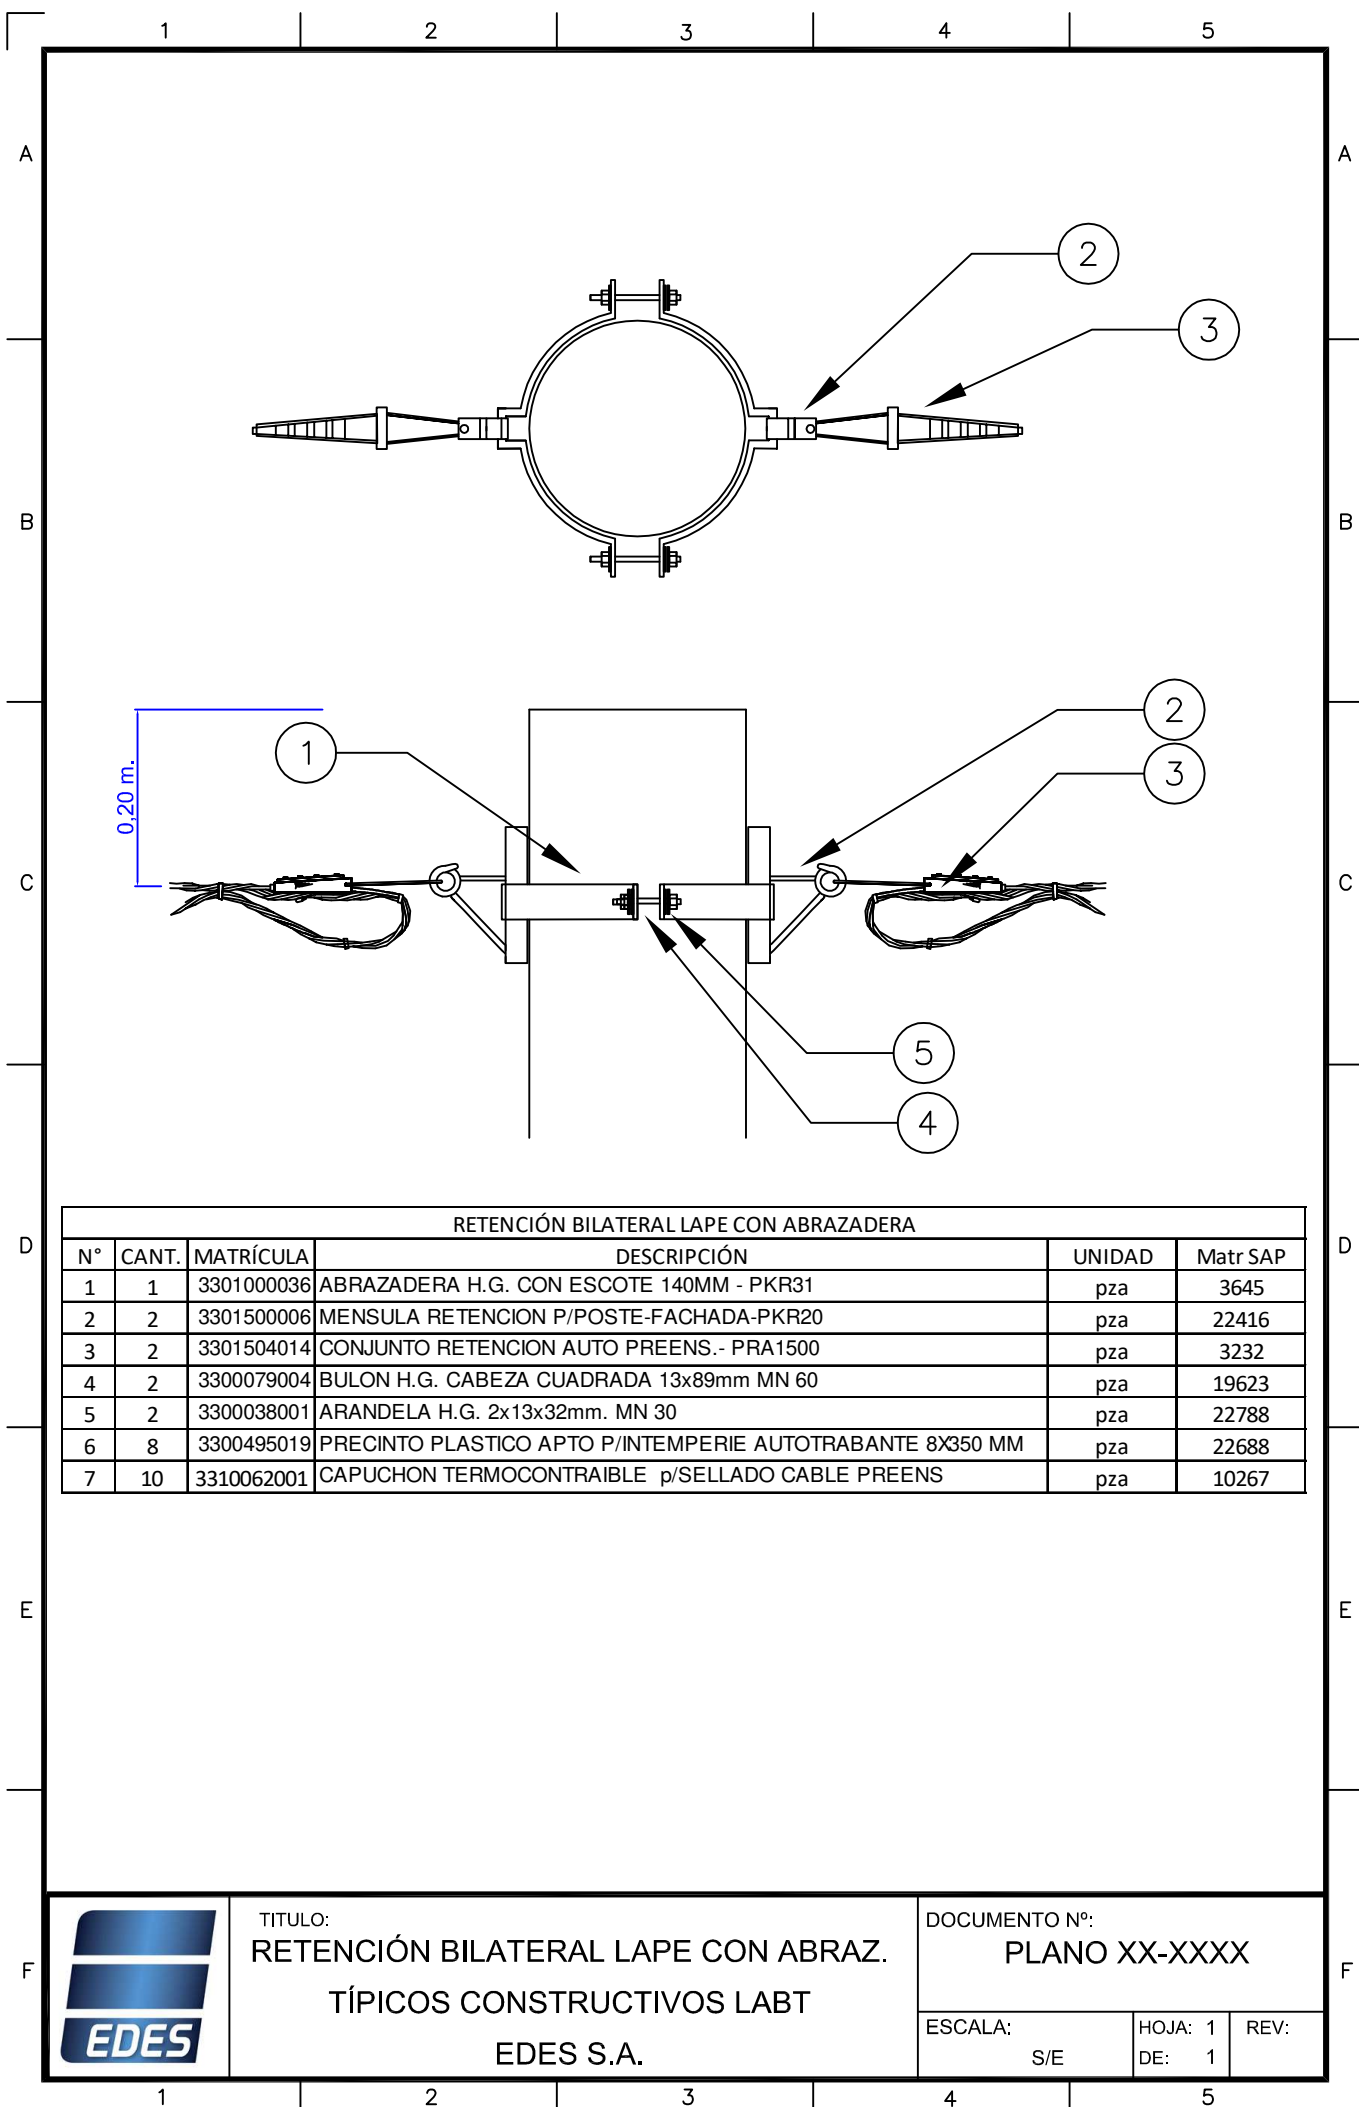

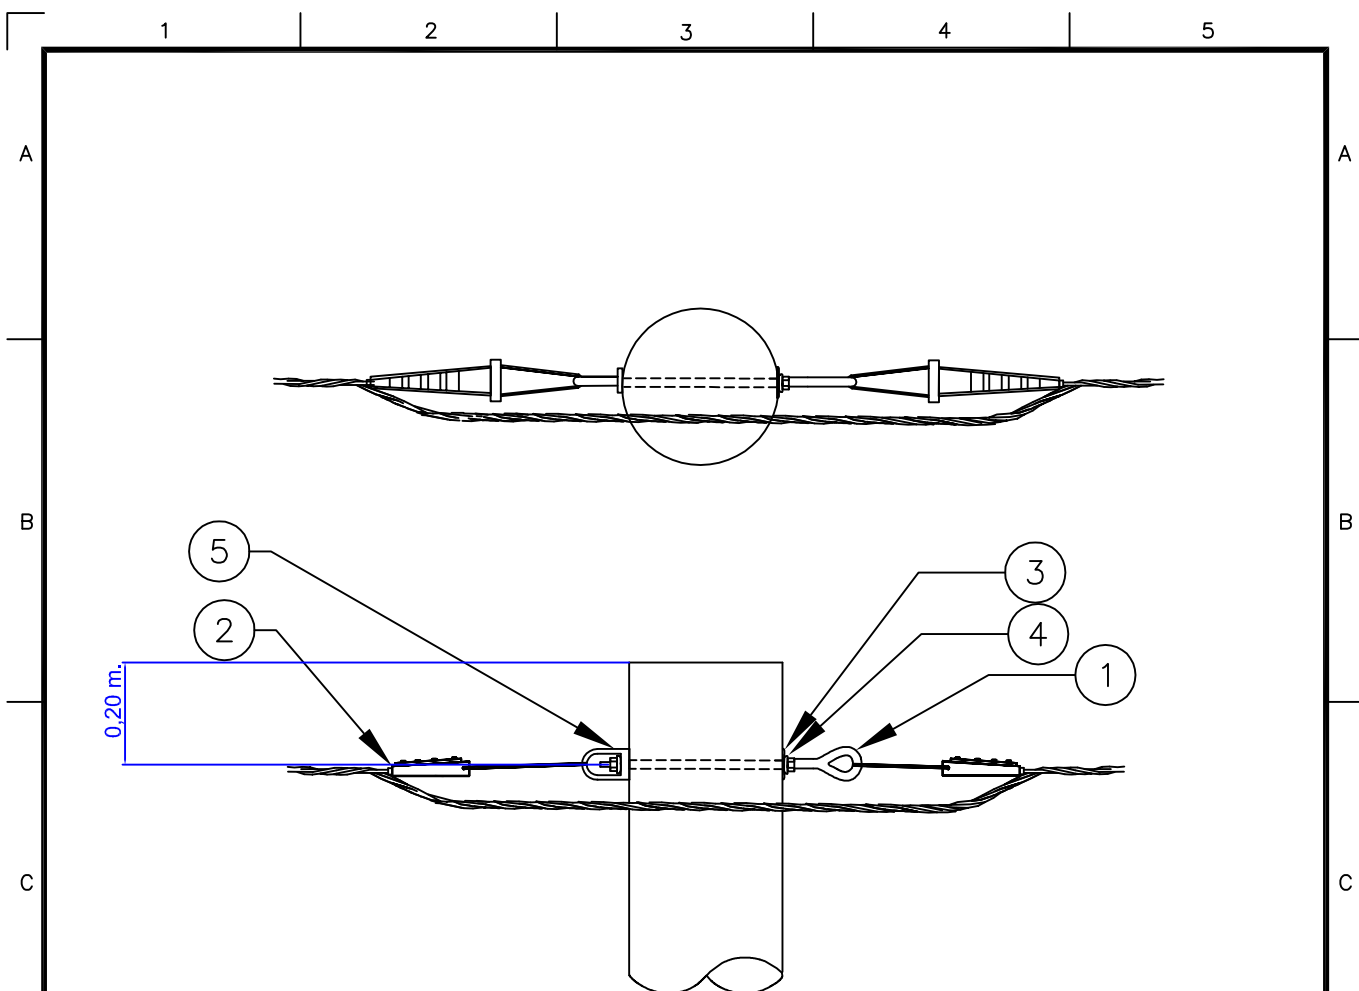


RETENCIÓN BILATERAL LAPE CPON TILLA					
N°	CANT.	MATRÍCULA	DESCRIPCIÓN	UNIDAD	Matr SAP
1	1	3300568008	TILLA H.G. CON OJAL DE 16X305 - MN 515	pza	555
2	2	3301504014	CONJUNTO RETENCION AUTO PREENS.- PRA1500	pza	3232
3	2	3300133001	CHAPA CUADRADA H.G. 50x50x3mm. MN 84	pza	589
4	2	3300038001	ARANDELA H.G. 2x13x32mm. MN 30	pza	22788
5	1	3300478009	OJAL H.G. SIN ROSCA H.G. MN 380	pza	22788
6	8	3300495019	PRECINTO PLASTICO APTO P/INTEMPERIE AUTOTRABANTE 8X350 MM	pza	22688





TITULO:
RETENCIÓN BILATERAL LAPE CON TILLA
TÍPICOS CONSTRUCTIVOS LABT
EDES S.A.


DOCUMENTO N°:
PLANO XX-XXXX

ESCALA: S/E
HOJA: 1
DE: 1
REV:

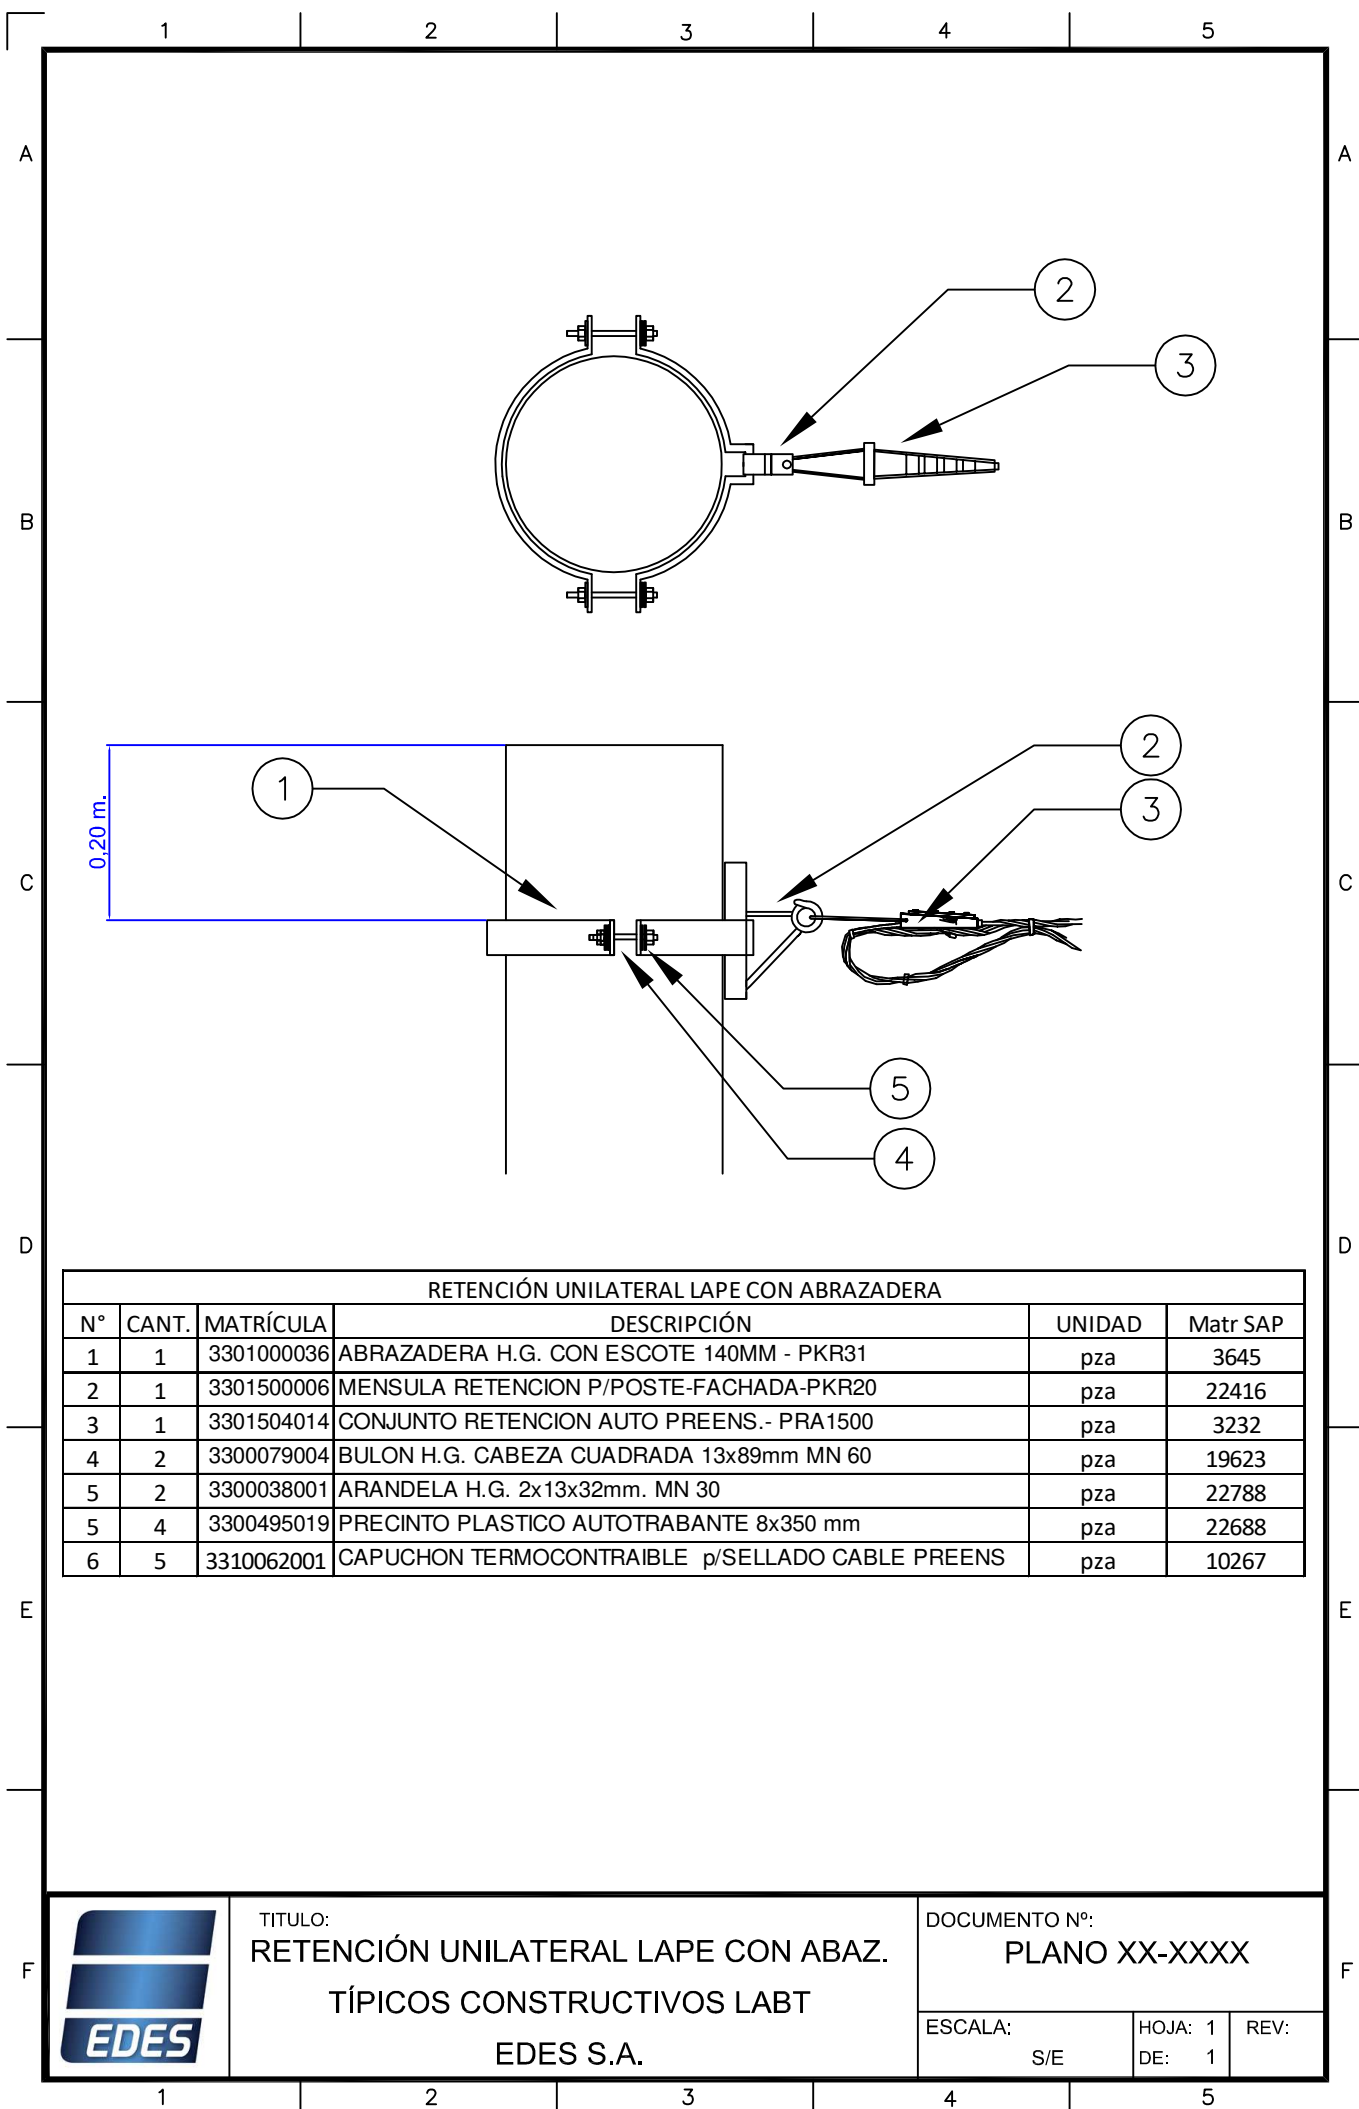

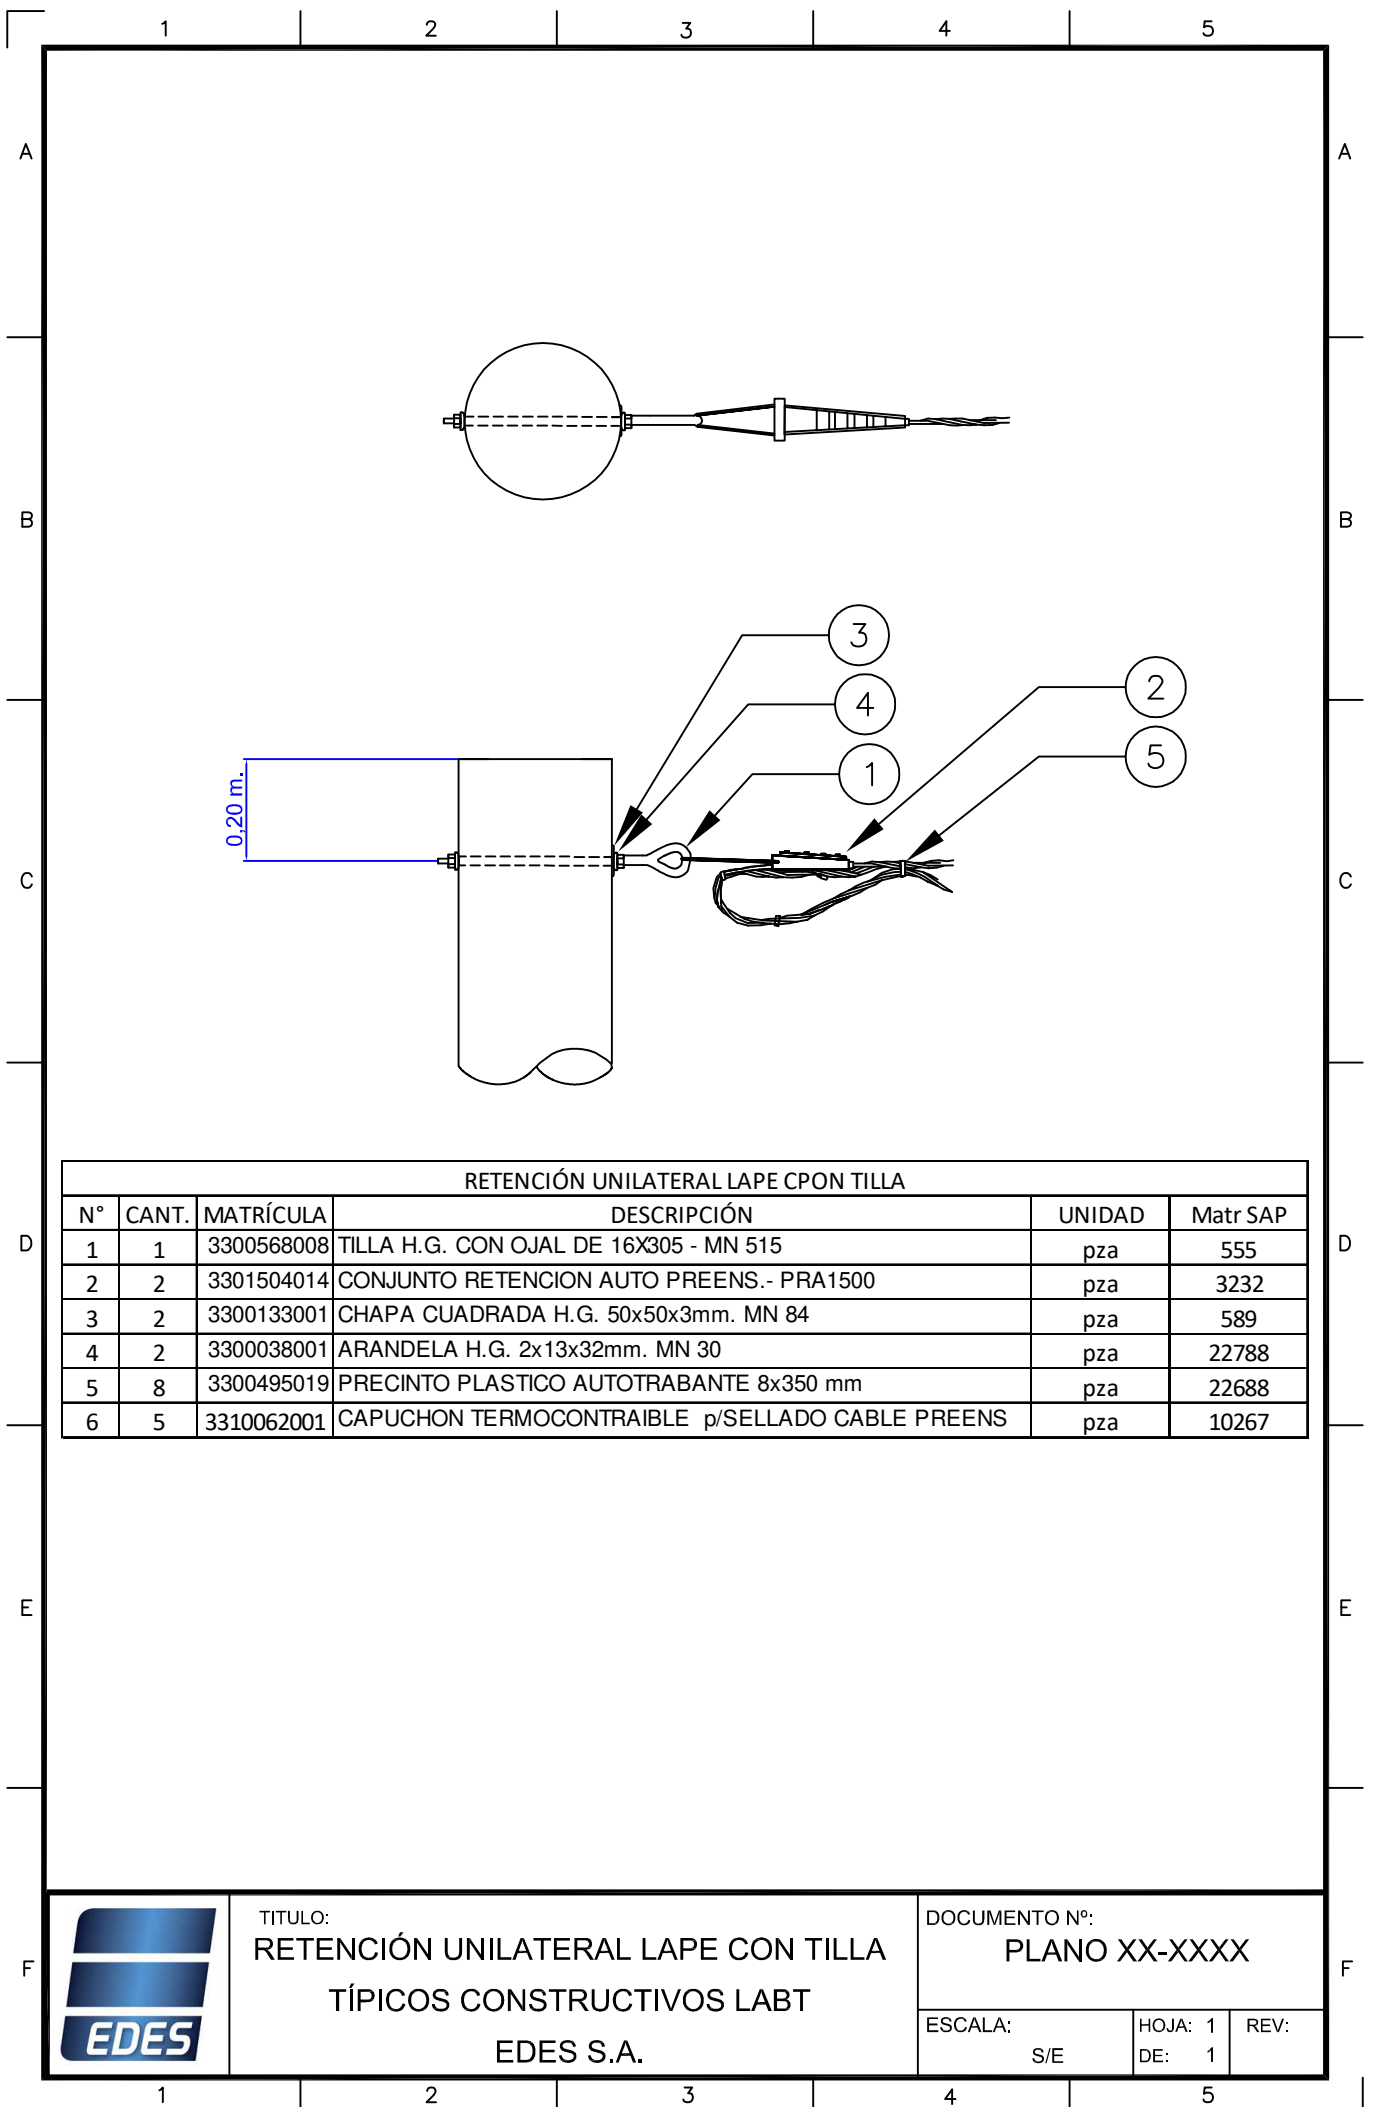

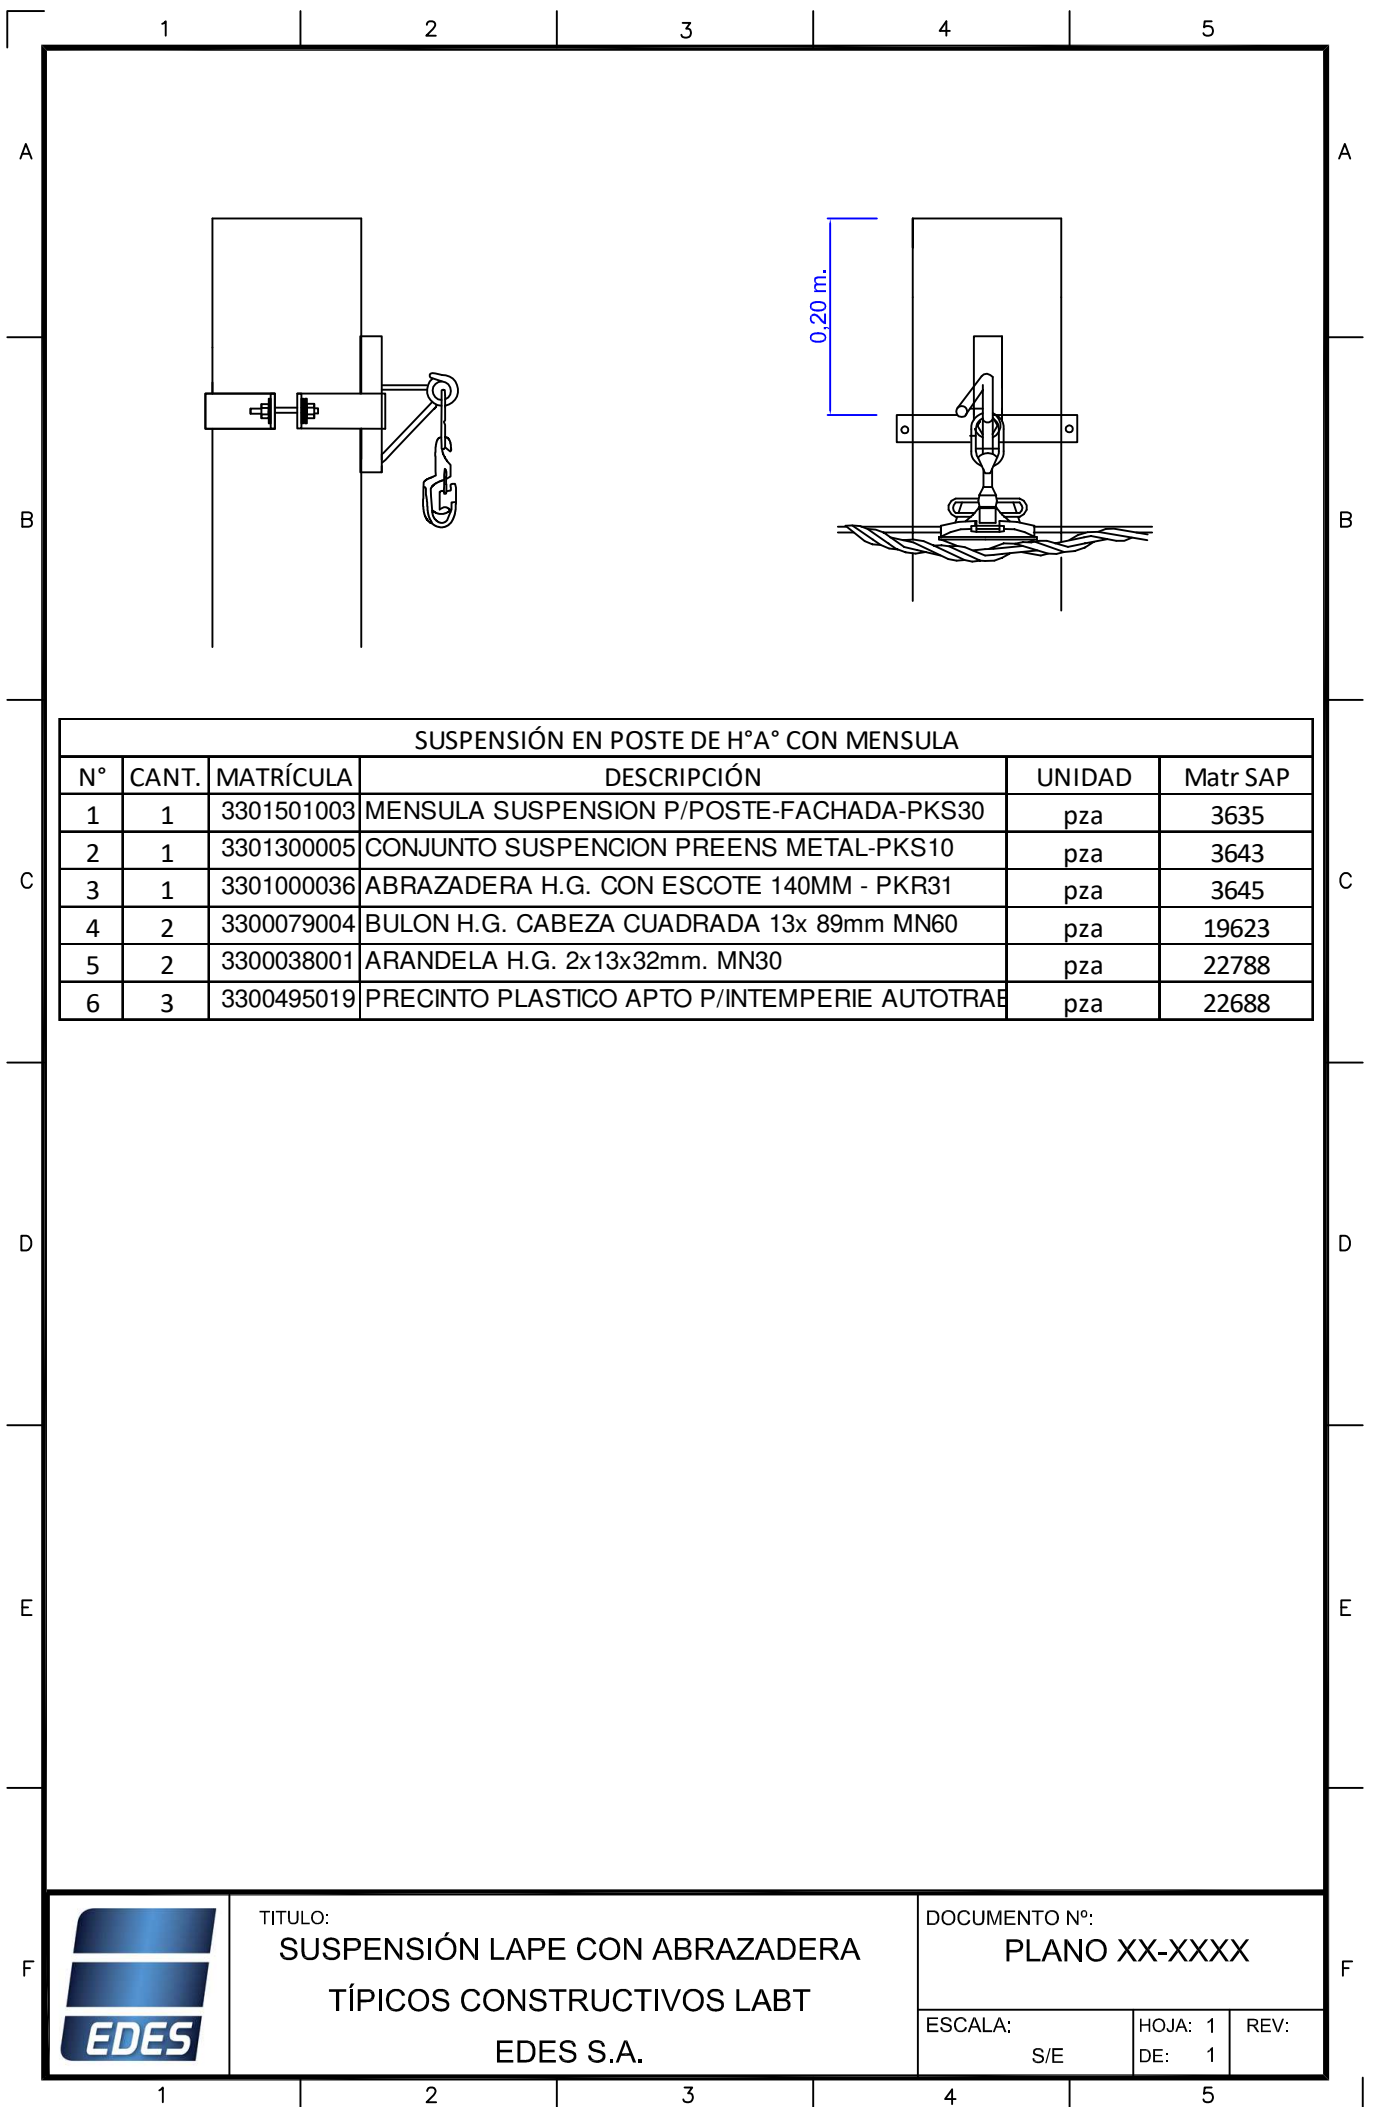

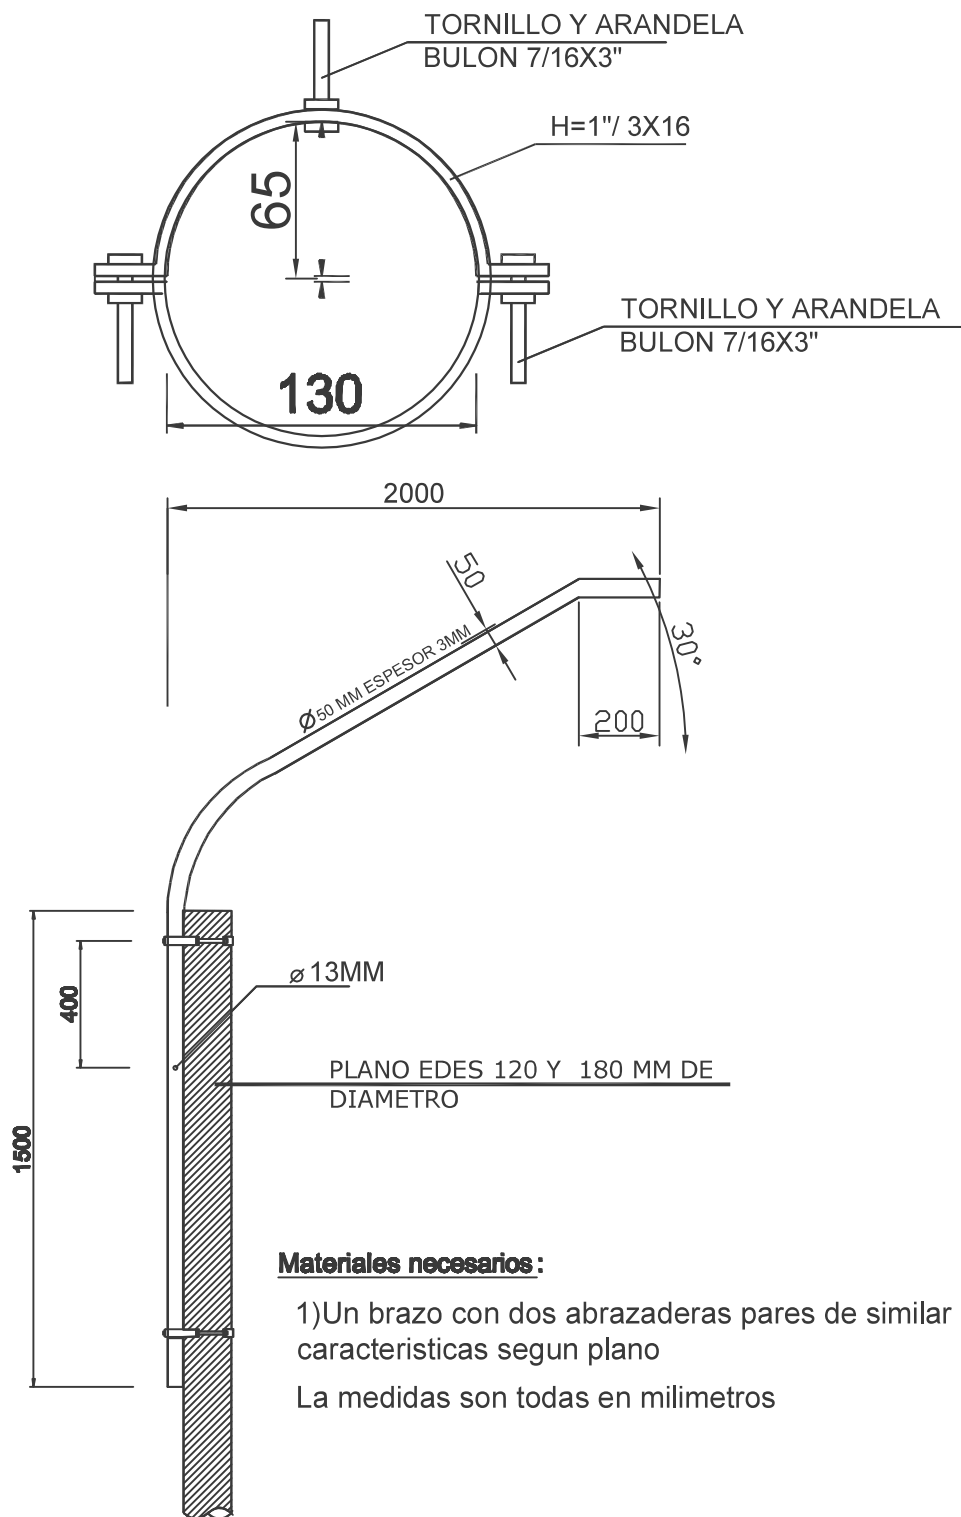

MUNICIPALIDAD DE BAHIA BLANCA

DEPARTAMENTO DE ALUMBRADO PUBLICO

BRAZO PARA INSTALAR LUMINARIA
EN POSTE

BE

PKD-14AC


Morseto estanco para alumbrado público.
Watertight connector for public lighting.

Morseto estanco para derivaciones entre un cable preensamblado de aluminio y un conductor de aluminio o cobre. Su tamaño reducido lo hace ideal para conexiones de alumbrado público, así como derivaciones a la intemperie en general. Fabricado con materiales de primera calidad, asegura una conexión estanca, completamente protegida ante las más extremas condiciones, sin necesidad de pelar previamente los conductores. La utilización de un bulón con cabeza fusible asegura la correcta instalación por parte del operario (sin necesidad de utilizar herramienta especializada). Su diseño evita cualquier daño a la aislación de los conductores, impidiendo a su vez el contacto de los mismos con las partes metálicas expuestas.

PKD-14 AC insulation piercing connectors, with their reduced size and wide range-taking capability, are ideal for public lighting connections as well as general outdoor applications. Manufactured with high quality materials, a premium water- and air-tight connection is ensured, completely enclosed to protect the conductors from water, dirt, debris and environmental elements in general.

Shear-head bolt guarantees proper installation using standard tooling.

Insulation piercing design eliminates the need for stripping the conductors, while avoiding contact with exposed metallic components (bolt and nut are completely isolated from the energized parts of the connector).

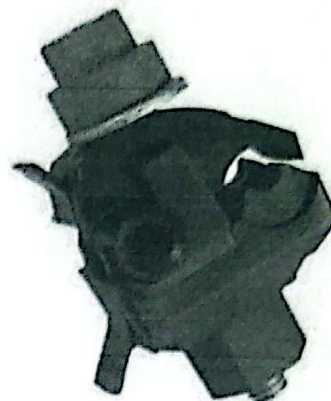

Cuerpo / Body:

Nylon 6/6 con carga de fibra de vidrio (33%).

Nylon 6/6 (33% glass fiber reinforced).


Bulón / Screw:

Hierro con tratamiento Delta Protekt 1000 Hs.

Iron with Delta Protekt 1000h surface treatment.

Cabeza fusible - torque 8 N (0,8 kgf). / 8 N shear head.

Norma de fabricación Applicable standard	IRAM 2435, NFC33004, NFC33022 y ANSI C 119.4-2004
Condiciones de utilización Conditions of use	Intemperie (Cables Aéreos) Outdoor use
Tipo de herramienta a emplear para la instalación Tooling	Llave estriada o de tubo Ø13mm 13mm box or socket wrench

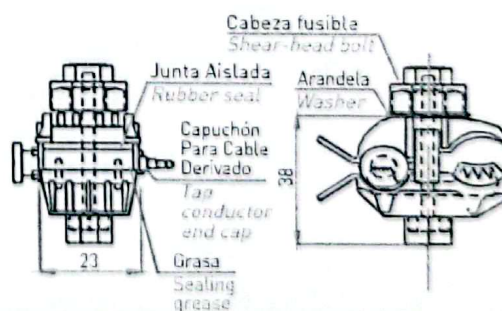

MODELO PART #	PASANTE mm² RUN mm²	DERIVACIÓN mm² TAP mm²	INSERTO TEETH	RECUBRIMIENTO PLATING
PKD-14AA	10 - 95	1,5 - 10	Aluminio / Aluminum	-
PKD-14AC	10 - 95	1,5 - 10	Cobre / Copper	-
PKD-14ACE	10 - 95	1,5 - 10	Cobre / Copper	Estaño / Tin plated

Aplicación: Para realizar derivaciones en paralelo de Aluminio-Aluminio o Aluminio - Cobre según el modelo.
Application: For public lighting or general outdoor connections.



GOBIERNO DE LA PROVINCIA DE BUENOS AIRES
2025-Centenario de la Refinería YPF La Plata: Emblema de la Soberanía Energética Argentina

Hoja Adicional de Firmas
Plano Importado

Número:

Referencia: Documentación gráfica - Típicos

El documento fue importado por el sistema GEDO con un total de 12 pagina/s.