


RECAMBIO DE RED CLOACAL BARRIO GAUDI - PLANIMETRIA DE OBRAS PROYECTADAS

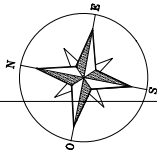

PUNTO DE VUECO

PUNTO DE VUECO

PASO

VUCETICH

R. COLORADO

25 DE MAYO

L.AGOTE

RO

ROCA

ROCA

YO

DO

REFERENCIAS:

- CAÑERIA EXISTENTE


CAÑERIA A INSTALAR

BOCA REGISTRO EXISTENTE

BOCA REGISTRO A CONSTRUIR

COTAS DE TERRENO NATURAL

COTA INTRADOS
- (19.48)
- 27.70
- OBSERVACIONES:
- Las cañerías que no tienen el diámetro indicado, llevan diámetro mínimo de 160 mm
 - Materiales de P.V.C. con junta elástica
-
-
-
- | | | | | |
|----------------|------------------|--|--|-----------------------|
| NOTAS | | PROYECTO: RECAMBIO DE RED CLOACAL BARRIO GAUDI | | |
| | | CONTENIDO: PLANIMETRÍA DE PROYECTO | | N° PLANO: |
| | | EXPEDIENTE EX-2025-23491356-GDEBA-DEOPISU | | FECHA: |
| | | | | ESC: |
| MODIFICACIONES | | FECHA | | |
| N° REV | TEMA | | | |
| 00 | ENTREGA PROYECTO | 21/08/2024 | | |
| | | DIRECTORA | | ARO GUADALUPE OLIVER |
| | | DIRECTOR | | ARO CLARA ALEMAN |
| | | | | ARO MARTINA HERNANDEZ |
| | | | | JUAN LAMBOLLA |
| | | | | ARCHIVO: |

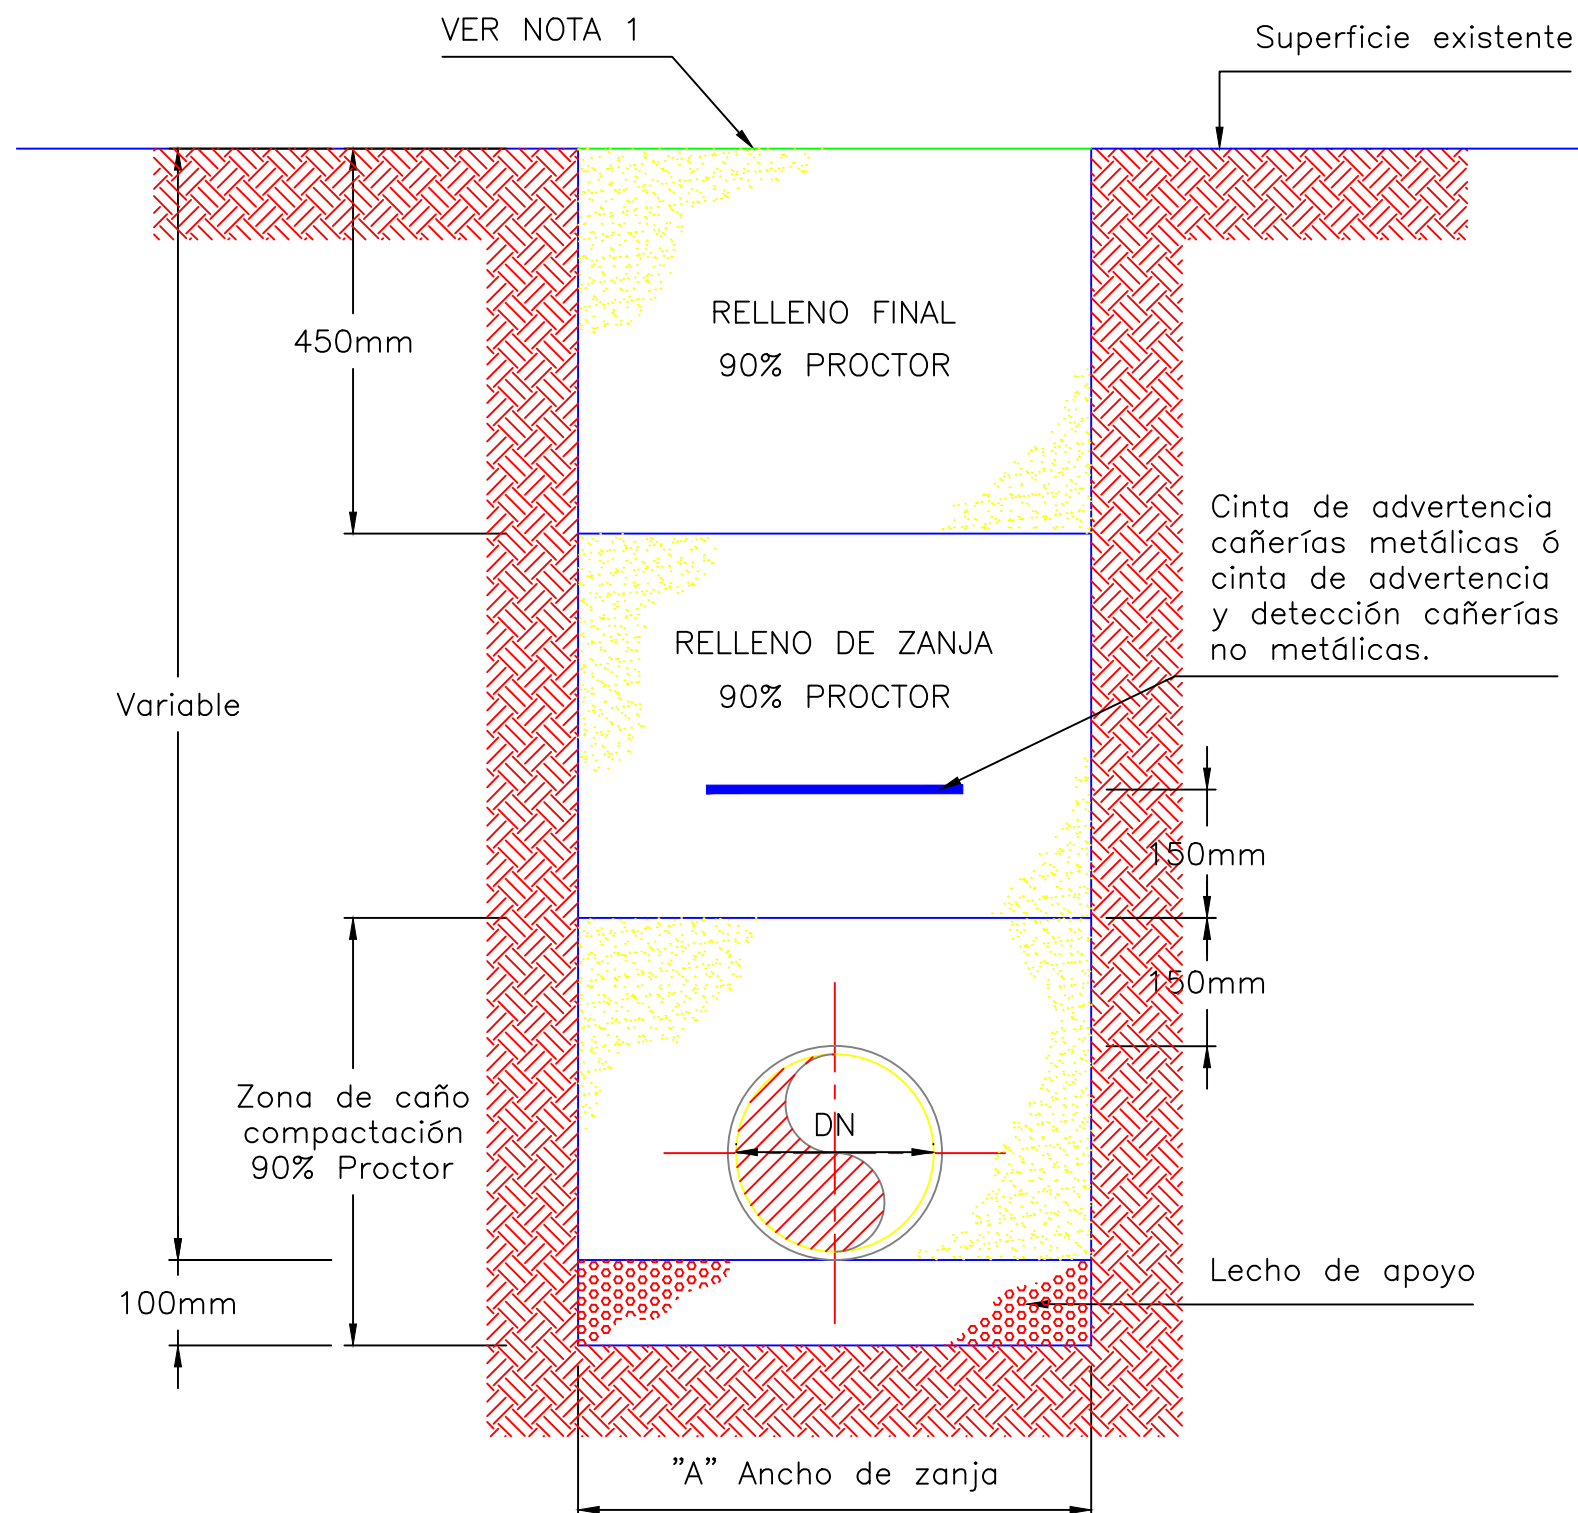


DN mm	A mm (VER NOTA 2)
100	400
150	500
200	500
250	600
300	700
400	800
500	900
600	1000
>700	DN+500


NOTAS:

- 1.- La superficie deberá ser reconstituida de acuerdo a las especificaciones técnicas.
- 2.- La distancia "A" corresponde a la distancia mínima libre entre las paredes de la zanja a la altura del interior de la cañería. De ser necesario entibamiento, se efectuará el sobrecancho correspondiente.
- 3.- La sección de la zanja a emplear en cada caso se determinará considerando las condiciones locales del suelo y el tipo de cañería a instalar.


TAPADA MENOR A 2.50 m

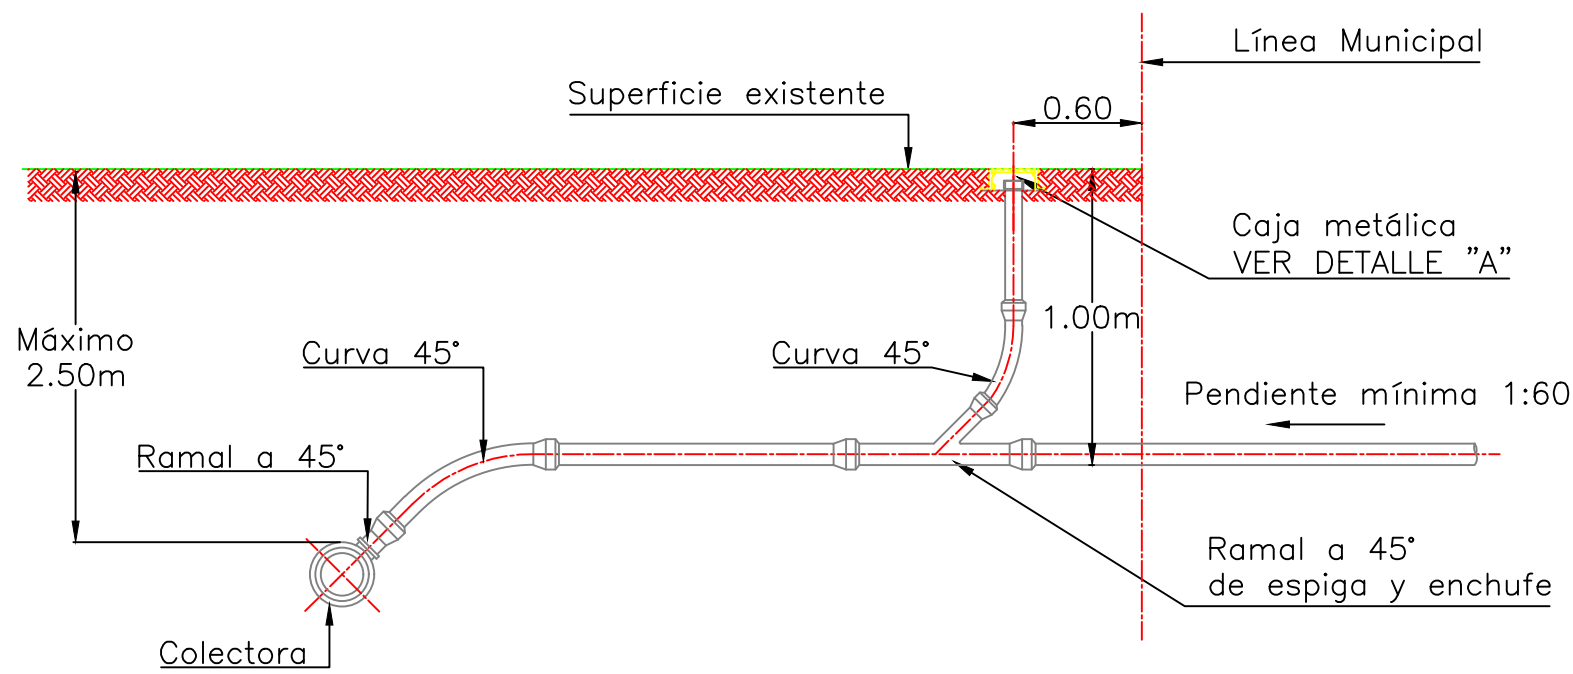


DETALLE "A"

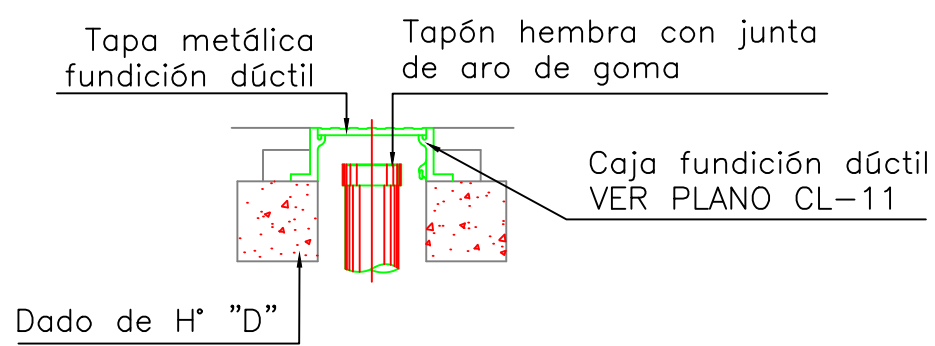

TAPADA MAYOR A 2.50 m

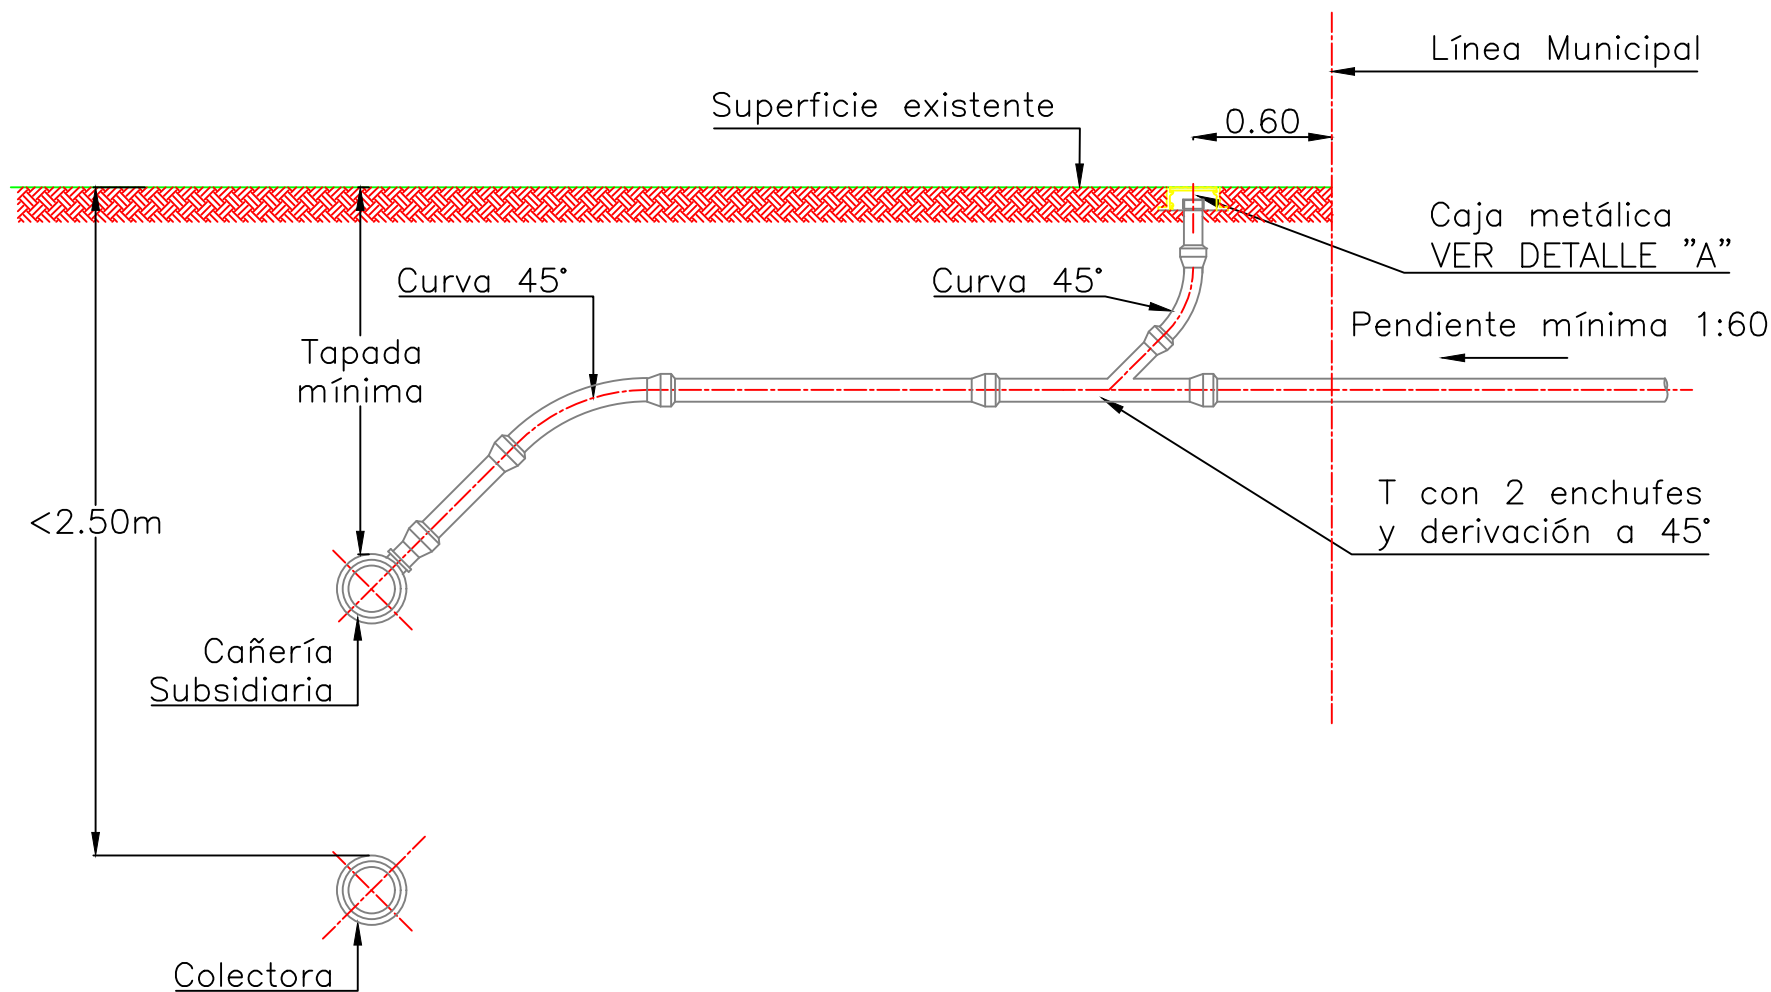


DETALLE "A"

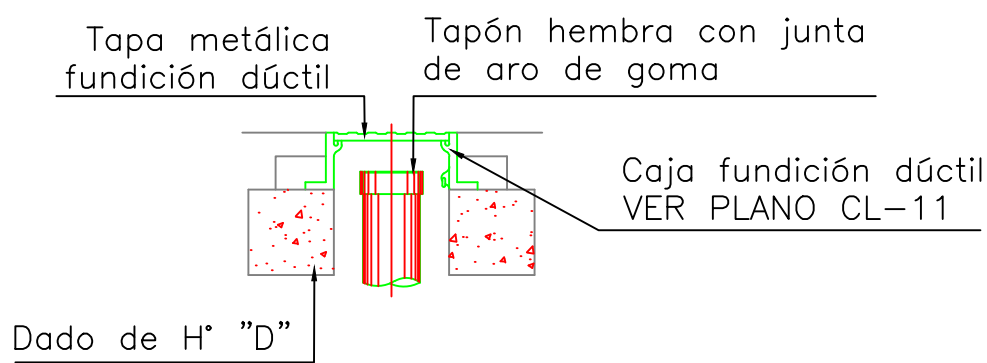


NOTAS:


- La cañería subsidiaria descarga a la boca de registro mas cercana.

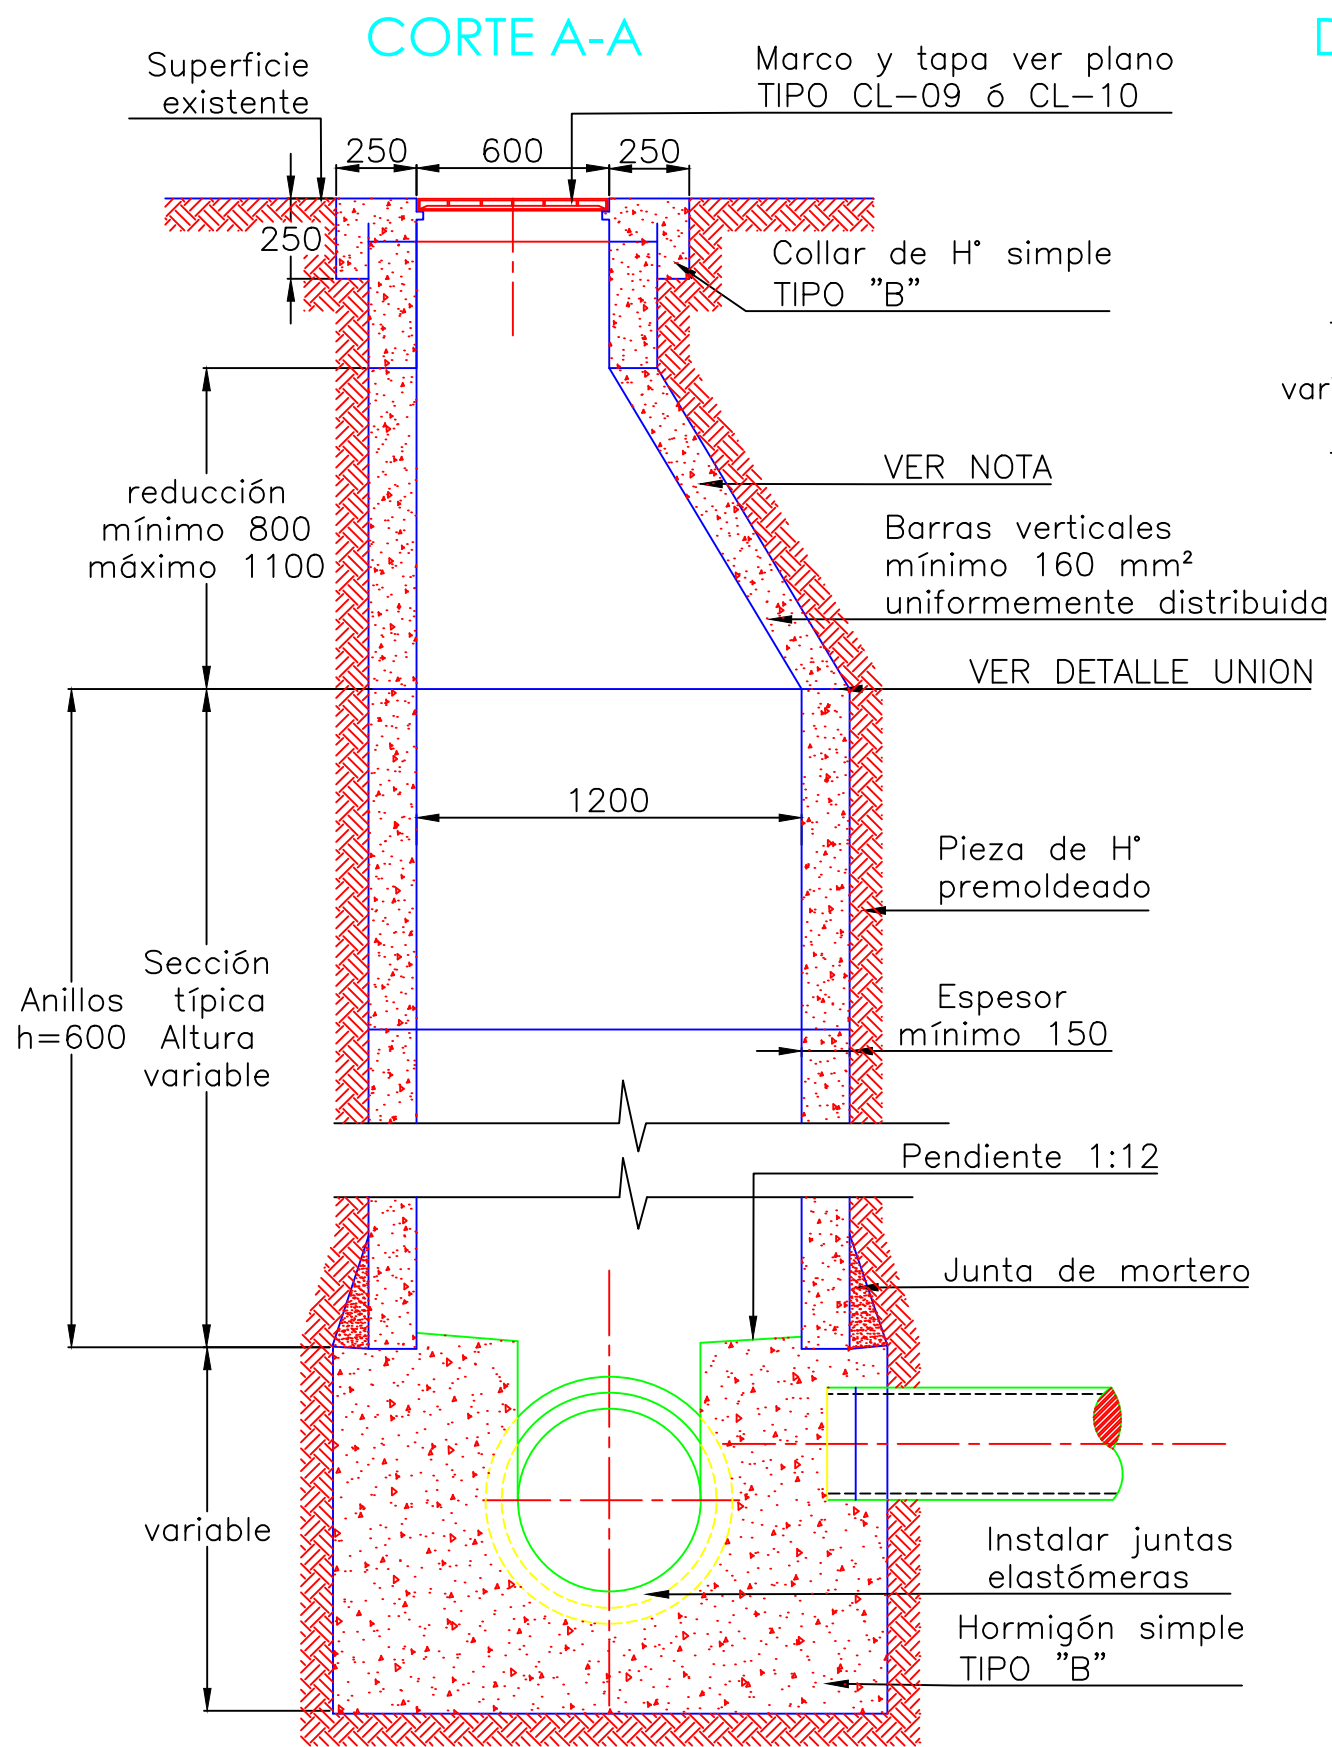


DETALLE ANILLOS PREMOLDEADOS

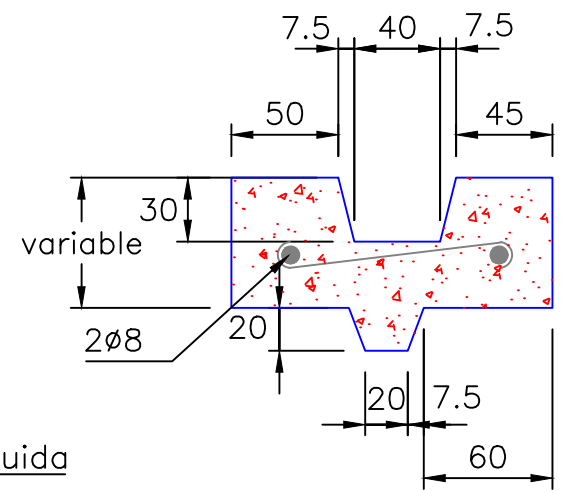

DETALLE UNION

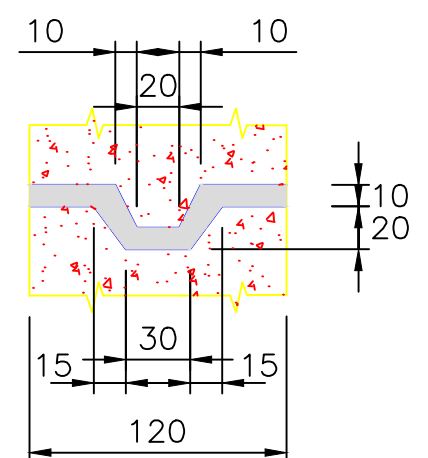

PLANTA

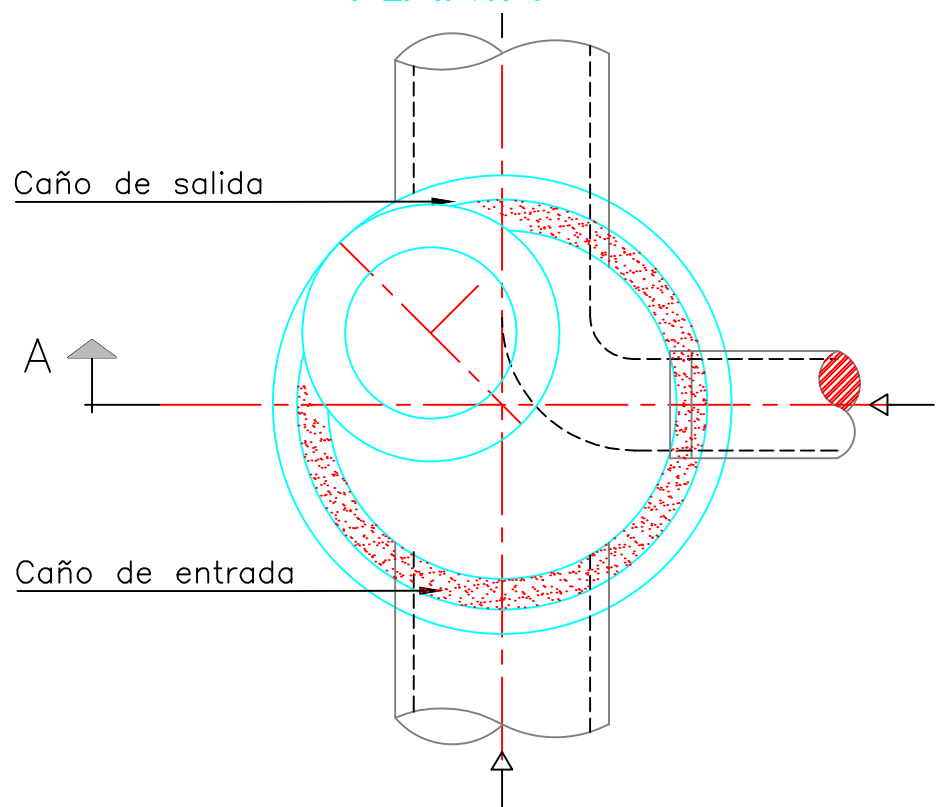



NOTAS:

- 1.- Los conos reductores excéntricos se utilizan para profundidades mayores a 1.50 m.
- 2.- Hormigón armado TIPO H 21
- 3.- Ver especificación para los requerimientos especiales.
- 4.- Se colocará dispositivo de caída cuando el salto sea igual o mayor que 2.00m.

PARA PROFUNDIDADES MAYORES DE 2.50M.

EN CALZADA CORTE A-A


EN VEREDA CORTE A-A

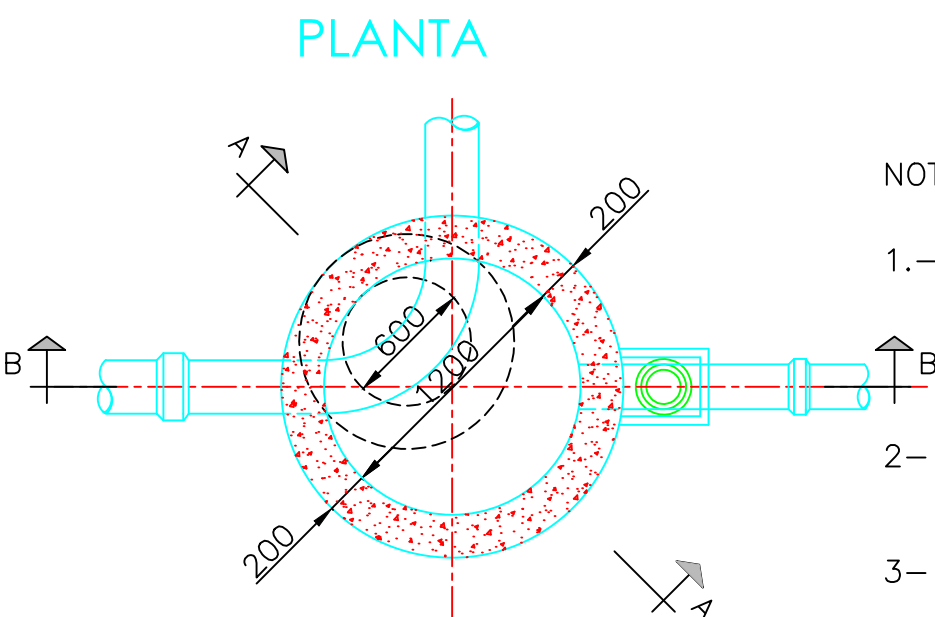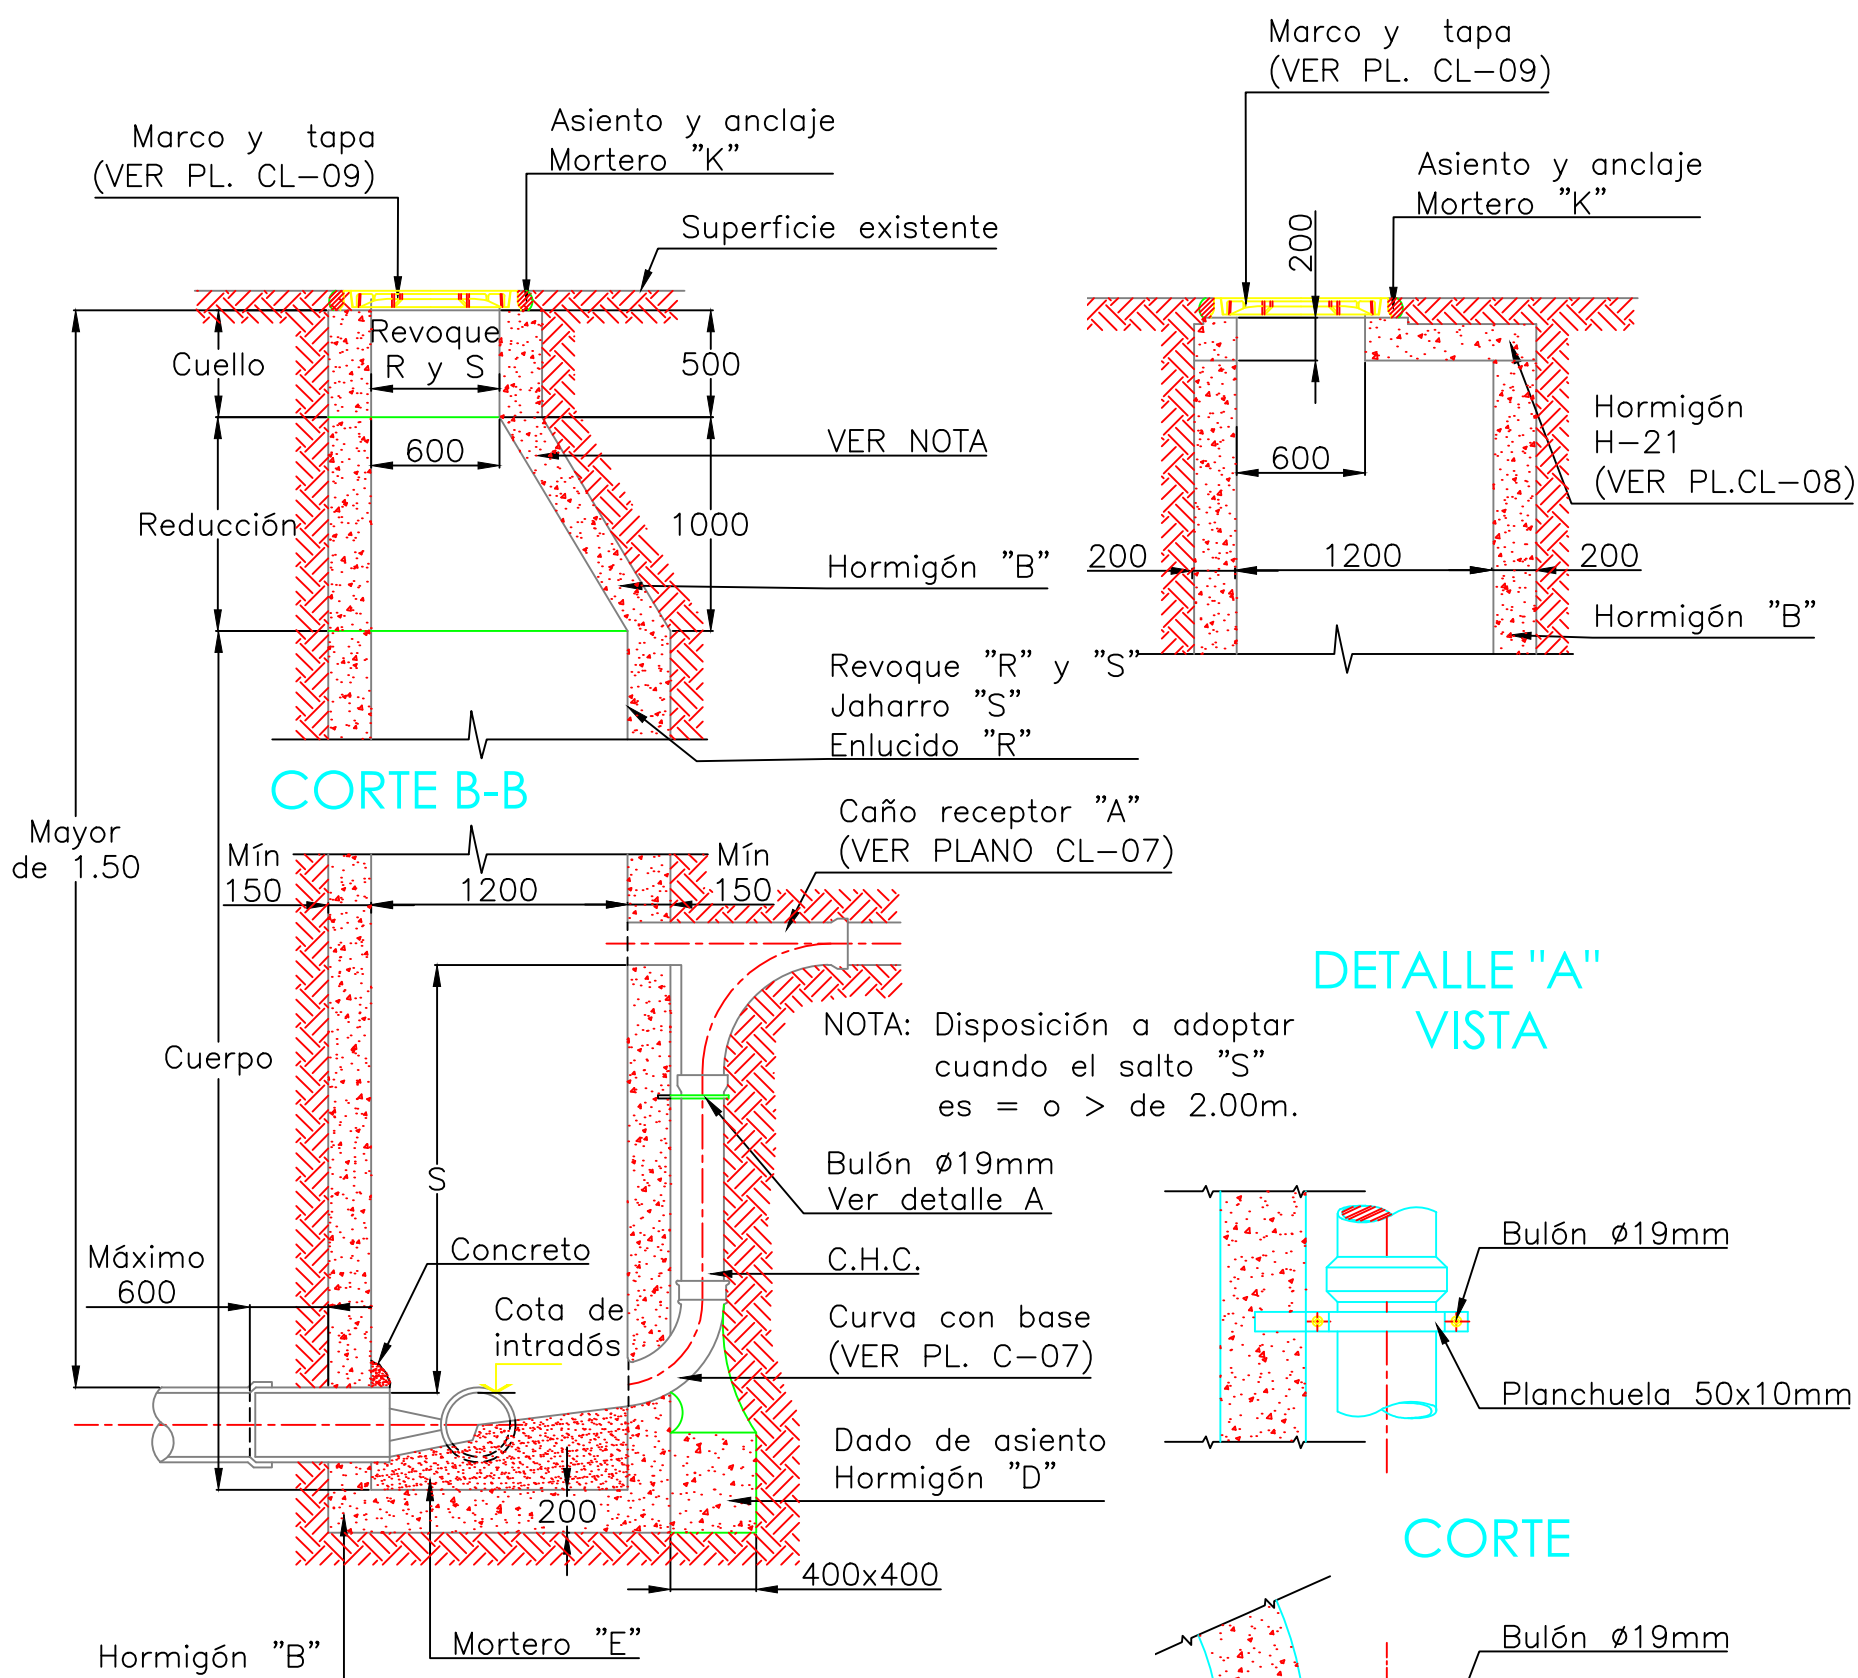


NOTAS:

- 1.- Cuando la altura total de la boca de registro pase de los 6.00m se preverá en el fuste una armadura de refuerzo en cuadrícula según la directriz y generatriz de 8 mm c/25 m.
- 2.- Si se utiliza encofrado metálico no es necesario el revoque interior.
- 3.- Ver especificaciones para los requerimientos especiales.


PARA PROFUNDIDADES HASTA 2.50M.
EN CALZADA
CORTE A-A

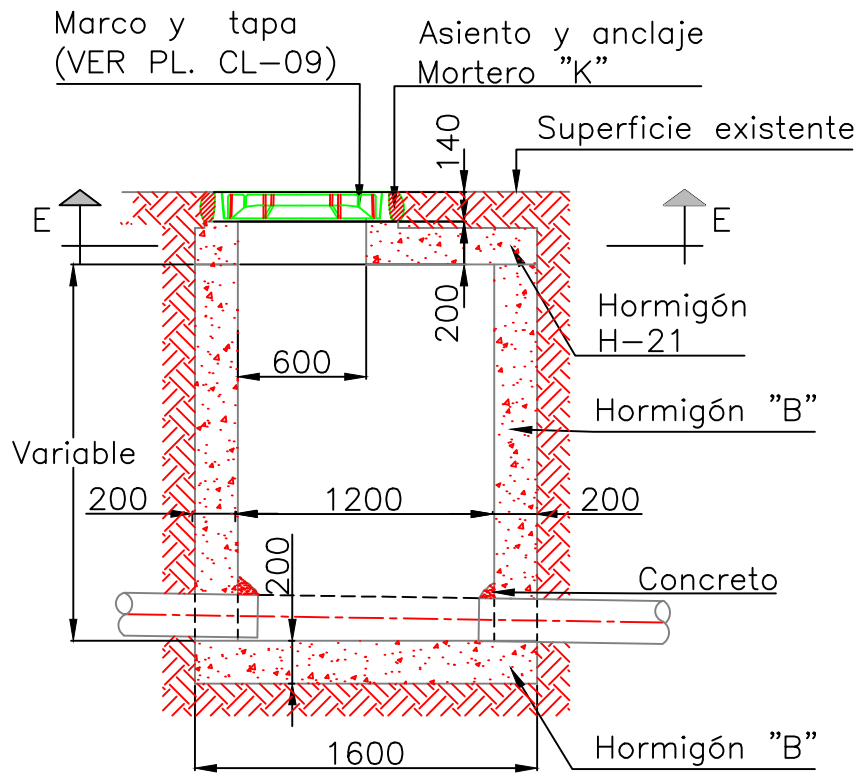


EN VEREDA
CORTE C-C

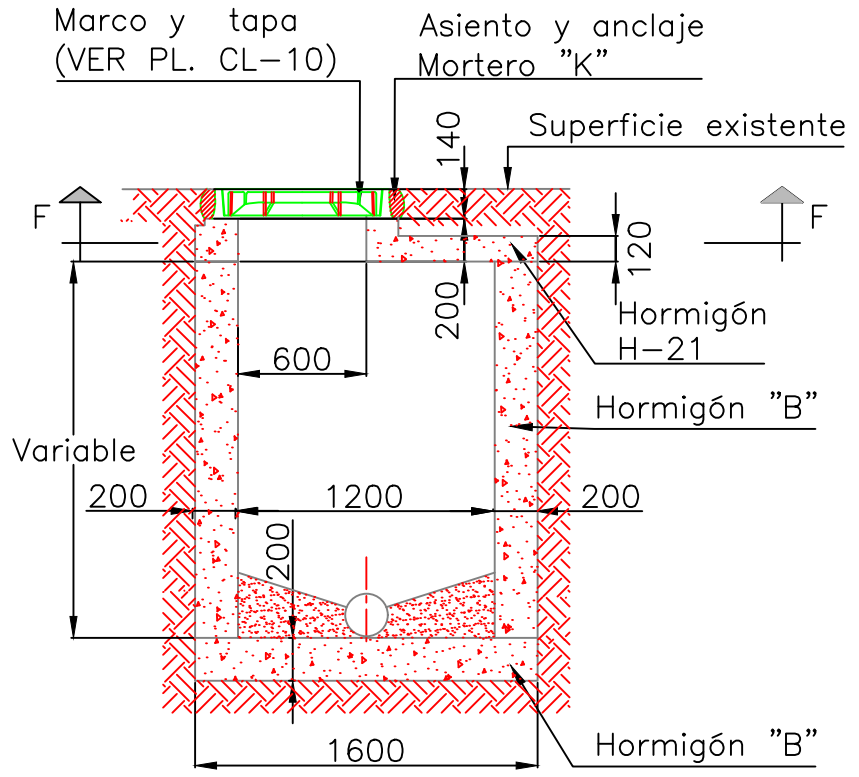


PLANTA E-E

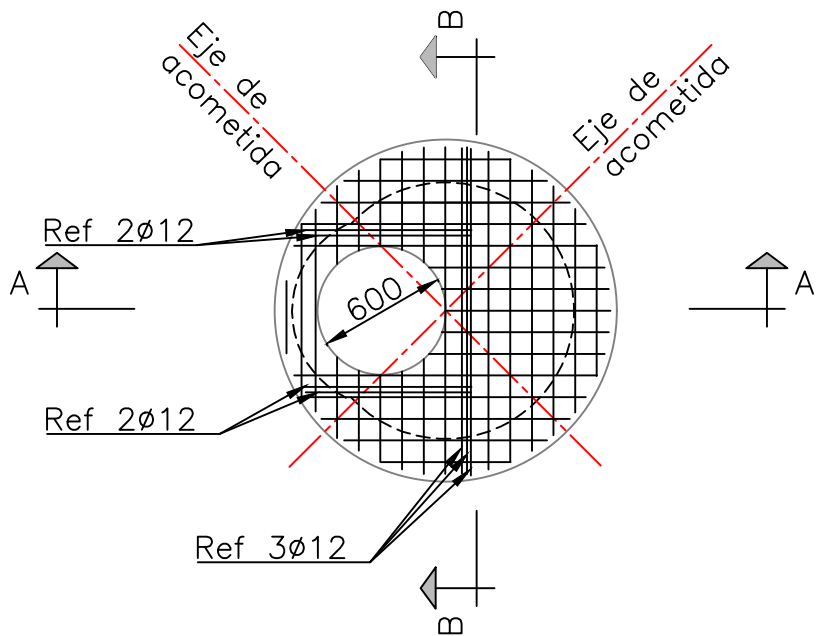


PLANTA F-F

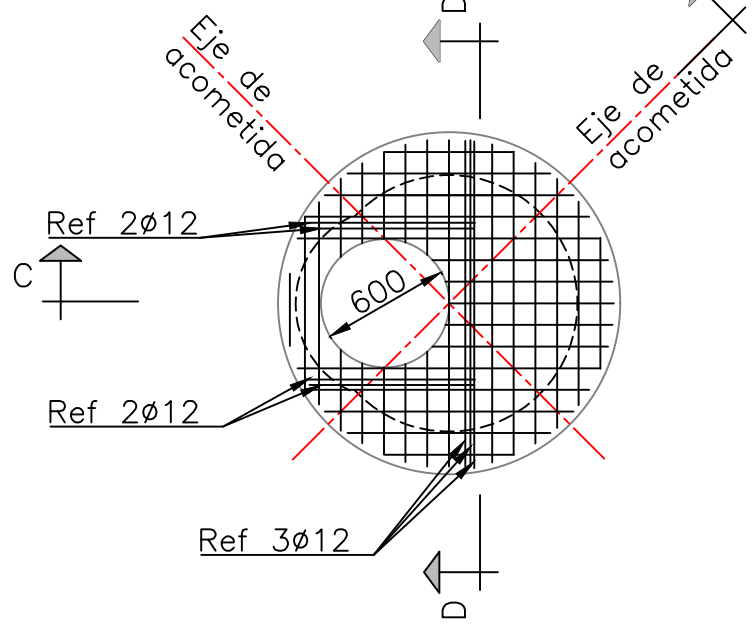


DETALLE A-A

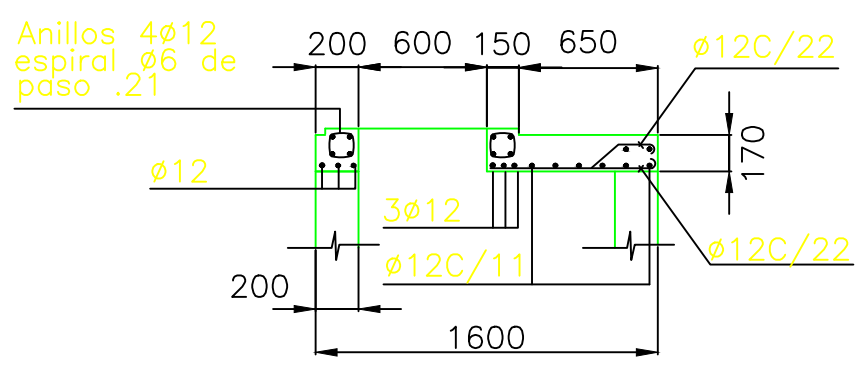


DETALLE C-C

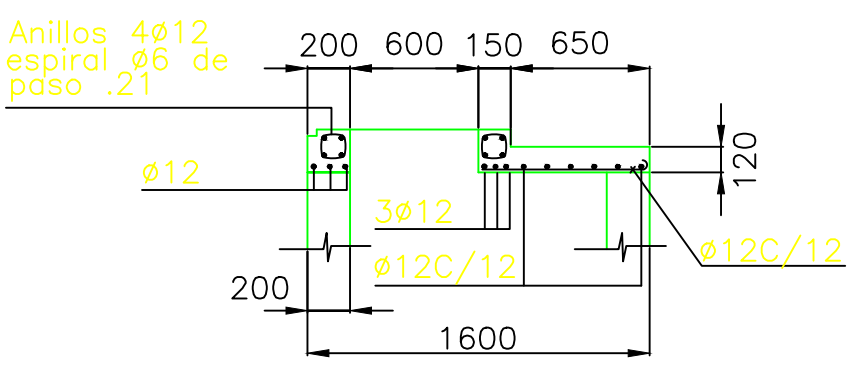

DETALLE B-B

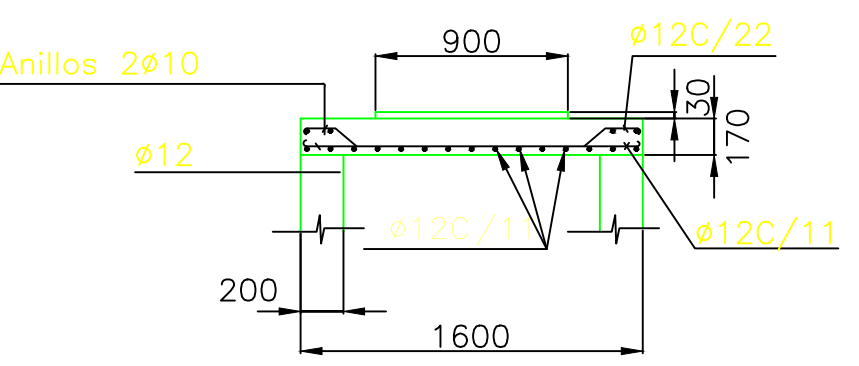

DETALLE D-D

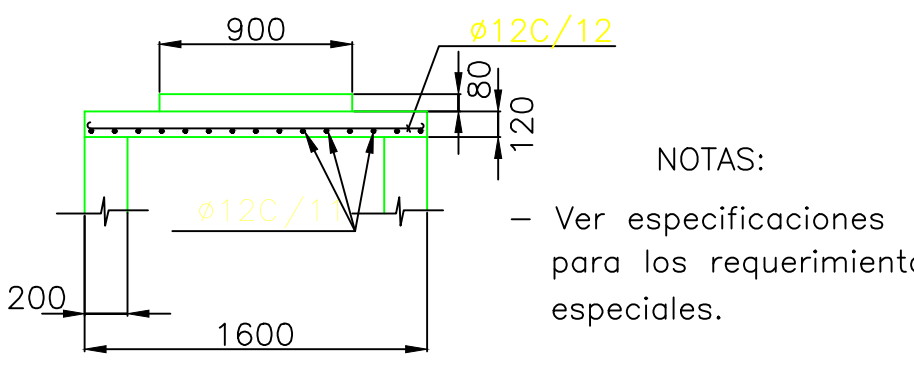

NOTAS:

- Ver especificaciones para los requerimientos especiales.




BOCA DE REGISTRO DE HORMIGON SIMPLE
PARA PROFUNDIDAD HASTA 2.50 m.

PLANO TIPO N°

CL - 06

2006

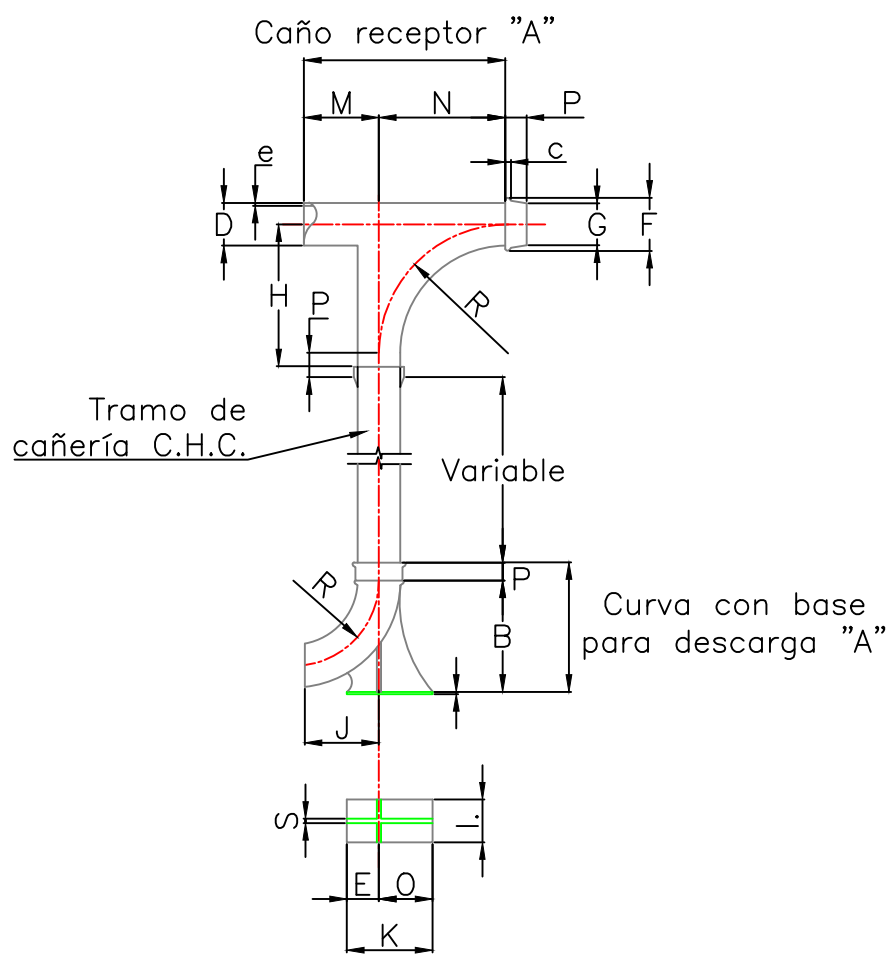

CAÑOS RECEPTORES (Fundición gris)

Diam mm.	CARACTERISTICAS											Peso Kg.
	M	N	H	G	F	P	R	r	e	c	p	
150	420	530	630	208	262	100	500	100	13	30	130	109
200	440	550	650	272	328	100	500	102	13	30	150	145
250	470	650	750	332	390	100	600	150	15	30	150	223
300	500	650	750	388	448	100	600	150	15	30	150	264


CURVAS CON BASE PARA DESCARGA (Fundición gris)

Diam mm.	CARACTERISTICAS											Peso Kg.
	B	J	R	F	G	E	O	K	L	S	a	
150	590	390	600	262	208	150	250	400	200	20	20	104
200	640	420	600	328	272	150	250	400	250	20	20	120
250	760	440	600	390	332	200	300	500	360	25	20	194
300	780	470	600	448	388	250	400	650	400	30	20	259


NOTAS:

- 1.- Los valores e y p son similares al receptor
- 2.- Dispositivo de caída para alturas mayores de 2.00m.

CORTE A-A

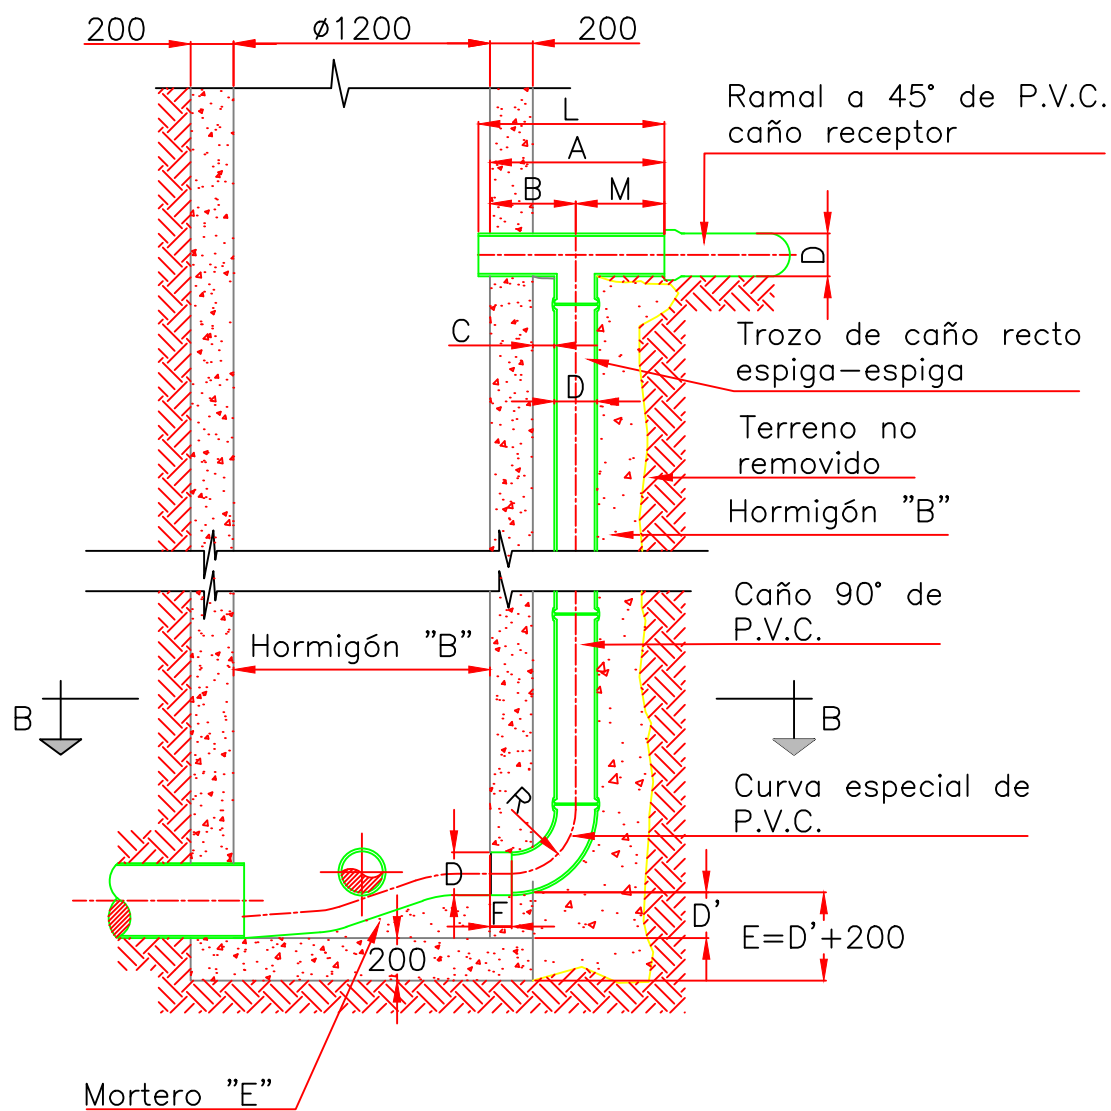

CORTE B-B



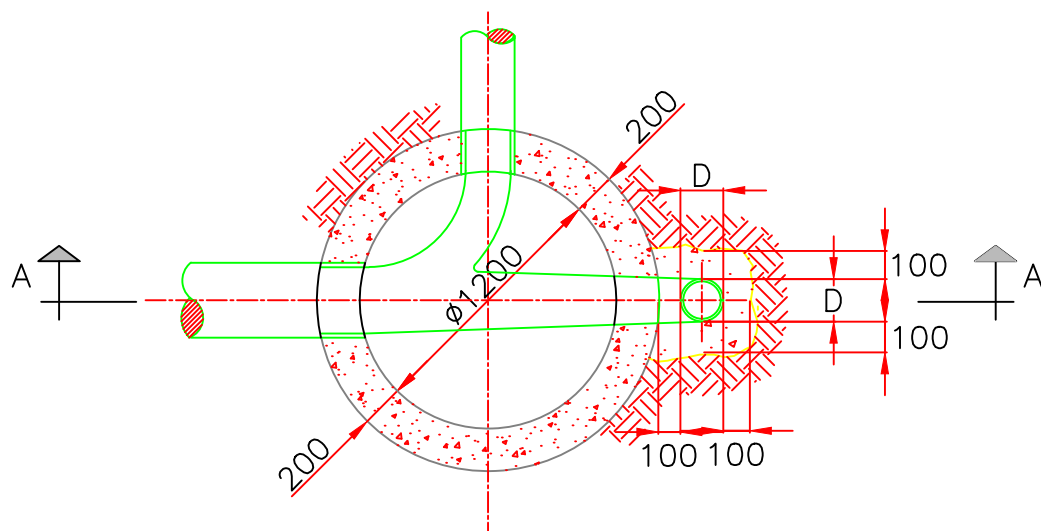


NOTAS:

- Medidas en milímetros

Diam mm.	CARACTERISTICAS										
	M	A	L	B	C	D	D'	E	F	R	e
150	350	750	750	400	100	150	150	350	120	275	20
200	400	830	1000	430	100	200	200	400	125	300	26
250	425	855	1000	430	100	250	250	400	125	300	26
300	475	935	1000	460	100	300	300	450	105	350	31


TAPA LLENA
VISTA EXTERIOR

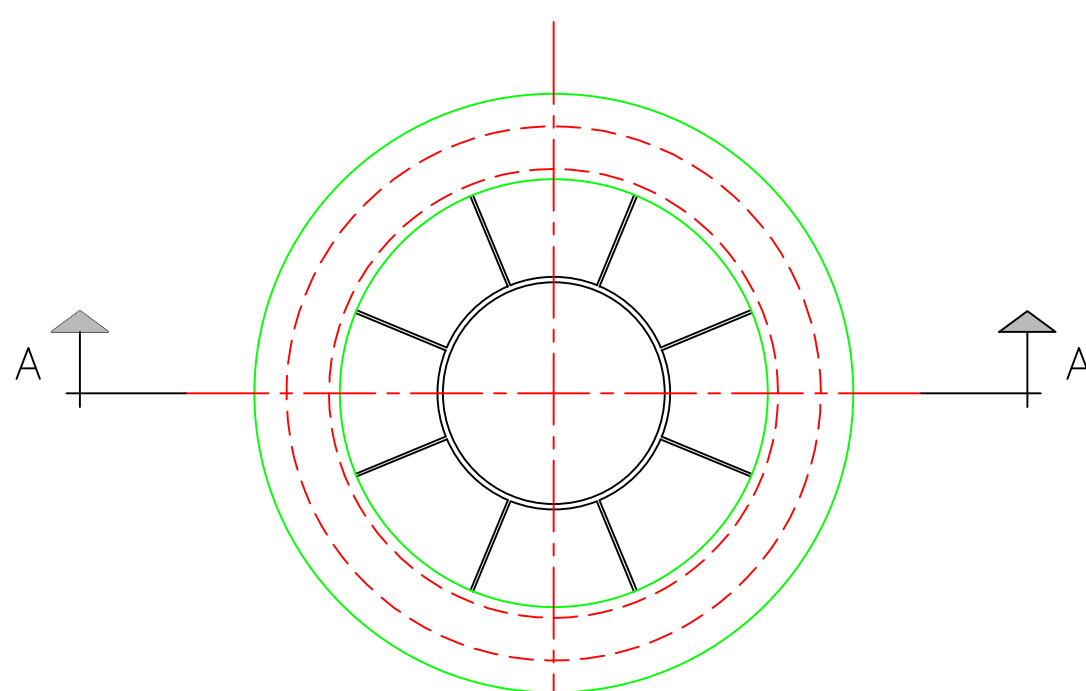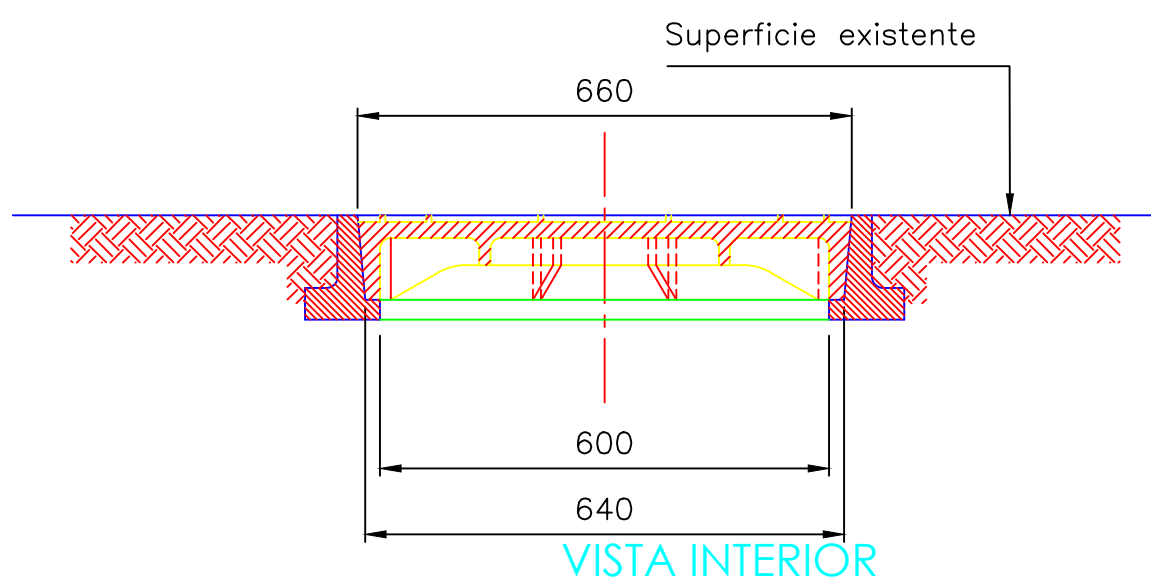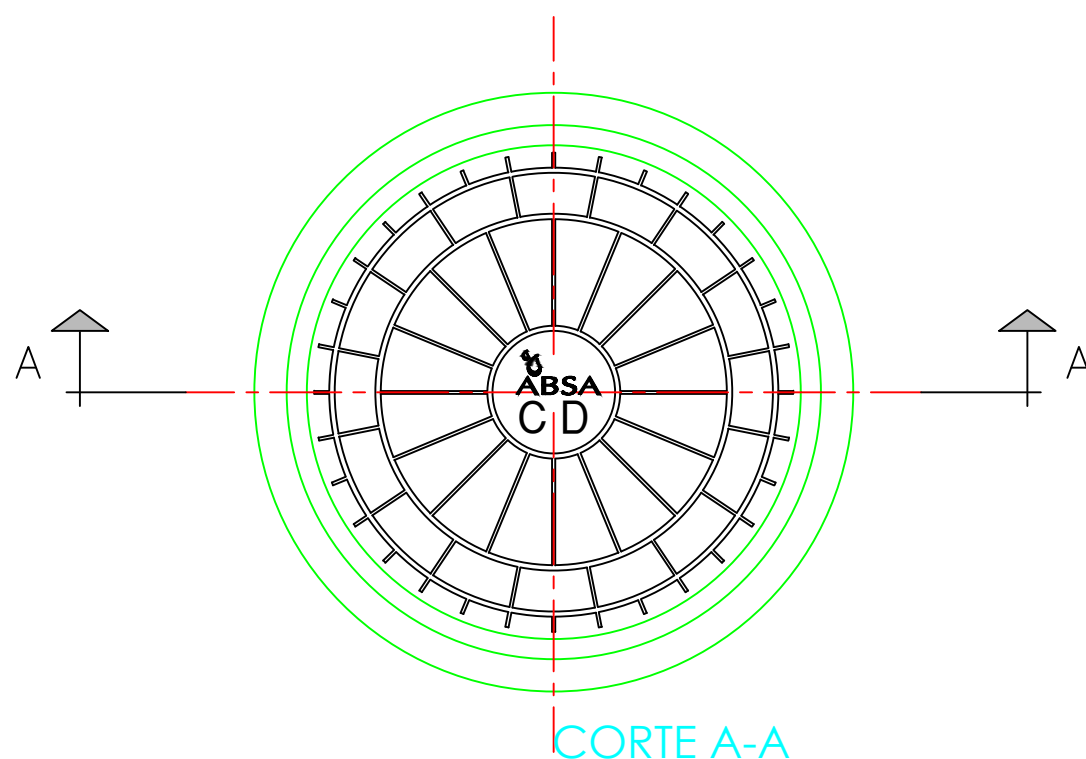


NOTAS:

- Todas las medidas están expresadas en milímetros.
- El material del marco y la tapa será fundición dúctil.
- Deberá resistir una carga de ensayo de 400 KN. según norma EN 124.


TAPA LLENA
VISTA EXTERIOR

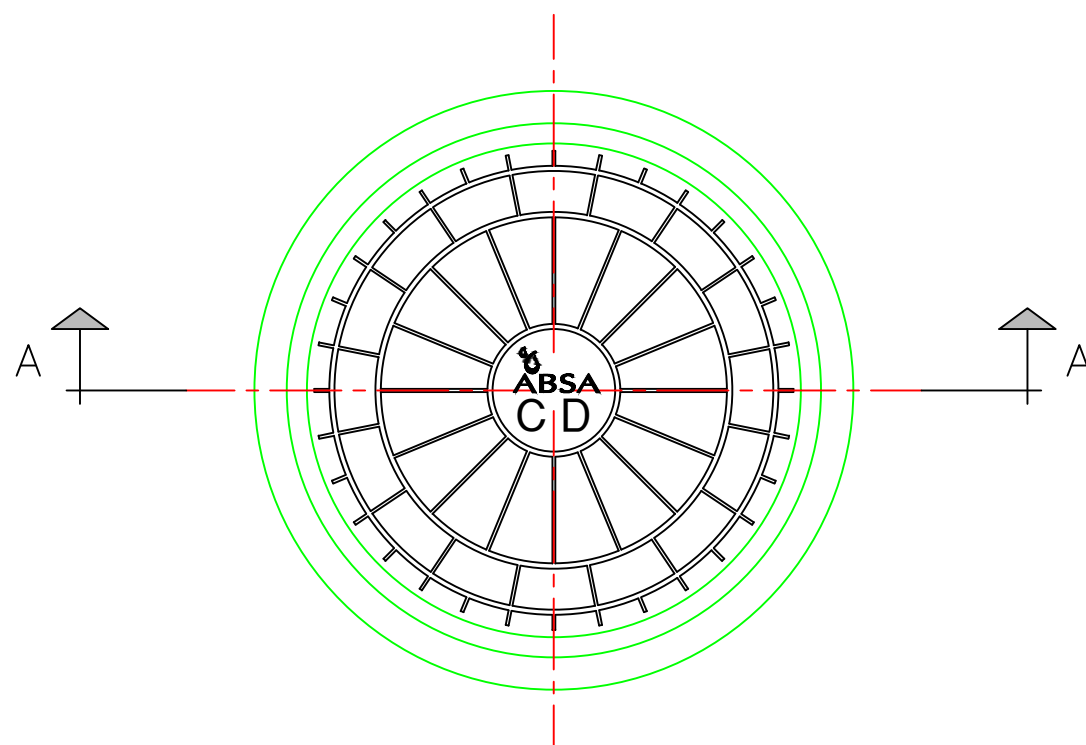

CORTE A-A

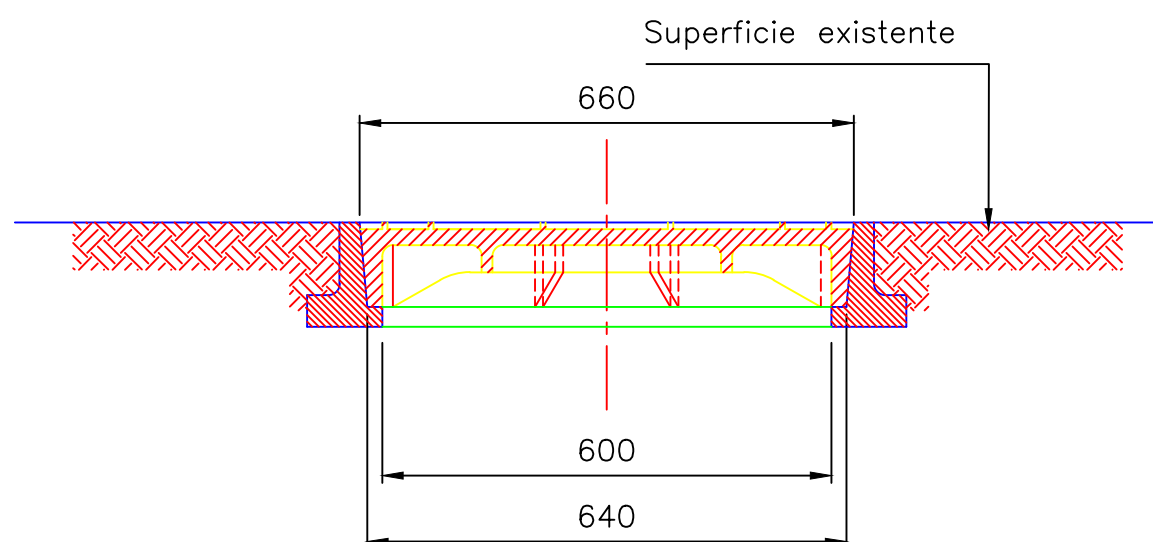


VISTA INTERIOR

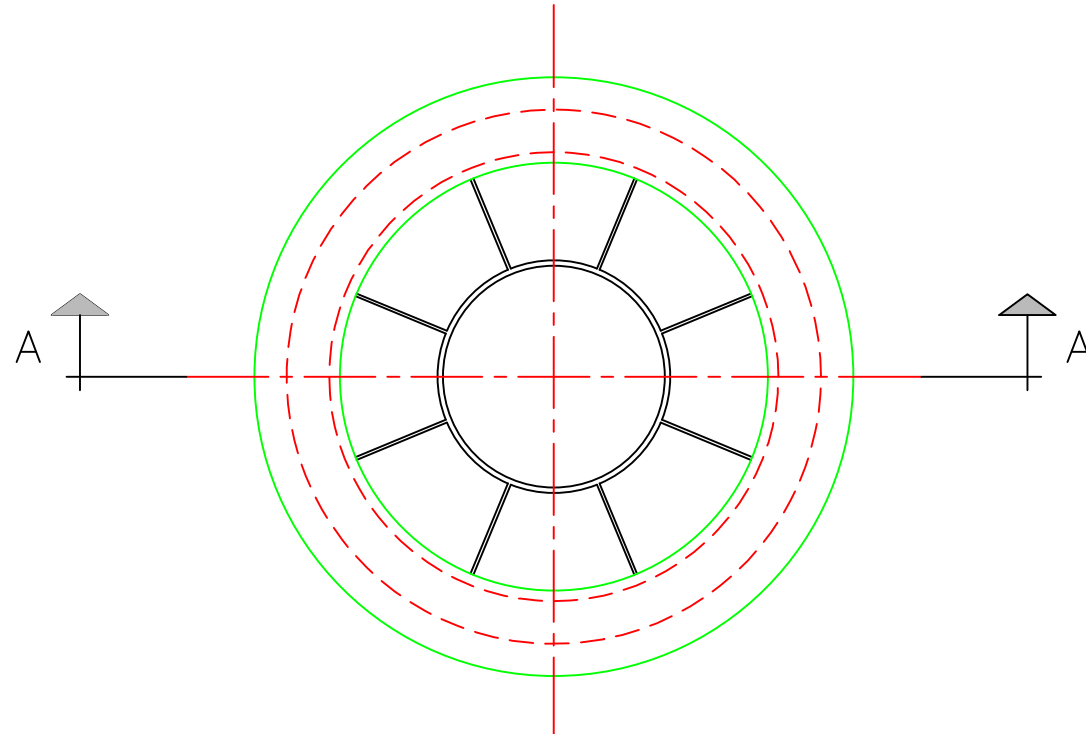


NOTAS:

- Todas las medidas están expresadas en milímetros.
- El material del marco y la tapa será fundición dúctil.
- Deberá resistir una carga de ensayo de 250 KN. según norma EN 124.

VISTA DE LA TAPA

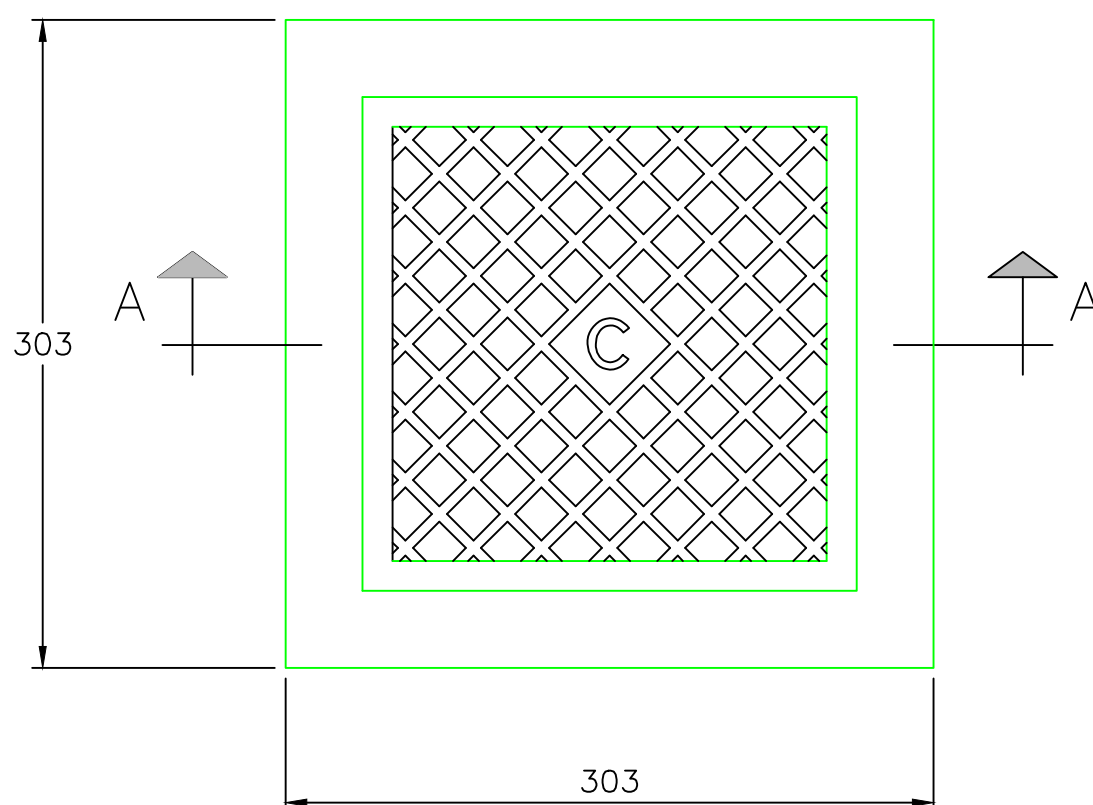


CORTE A-A

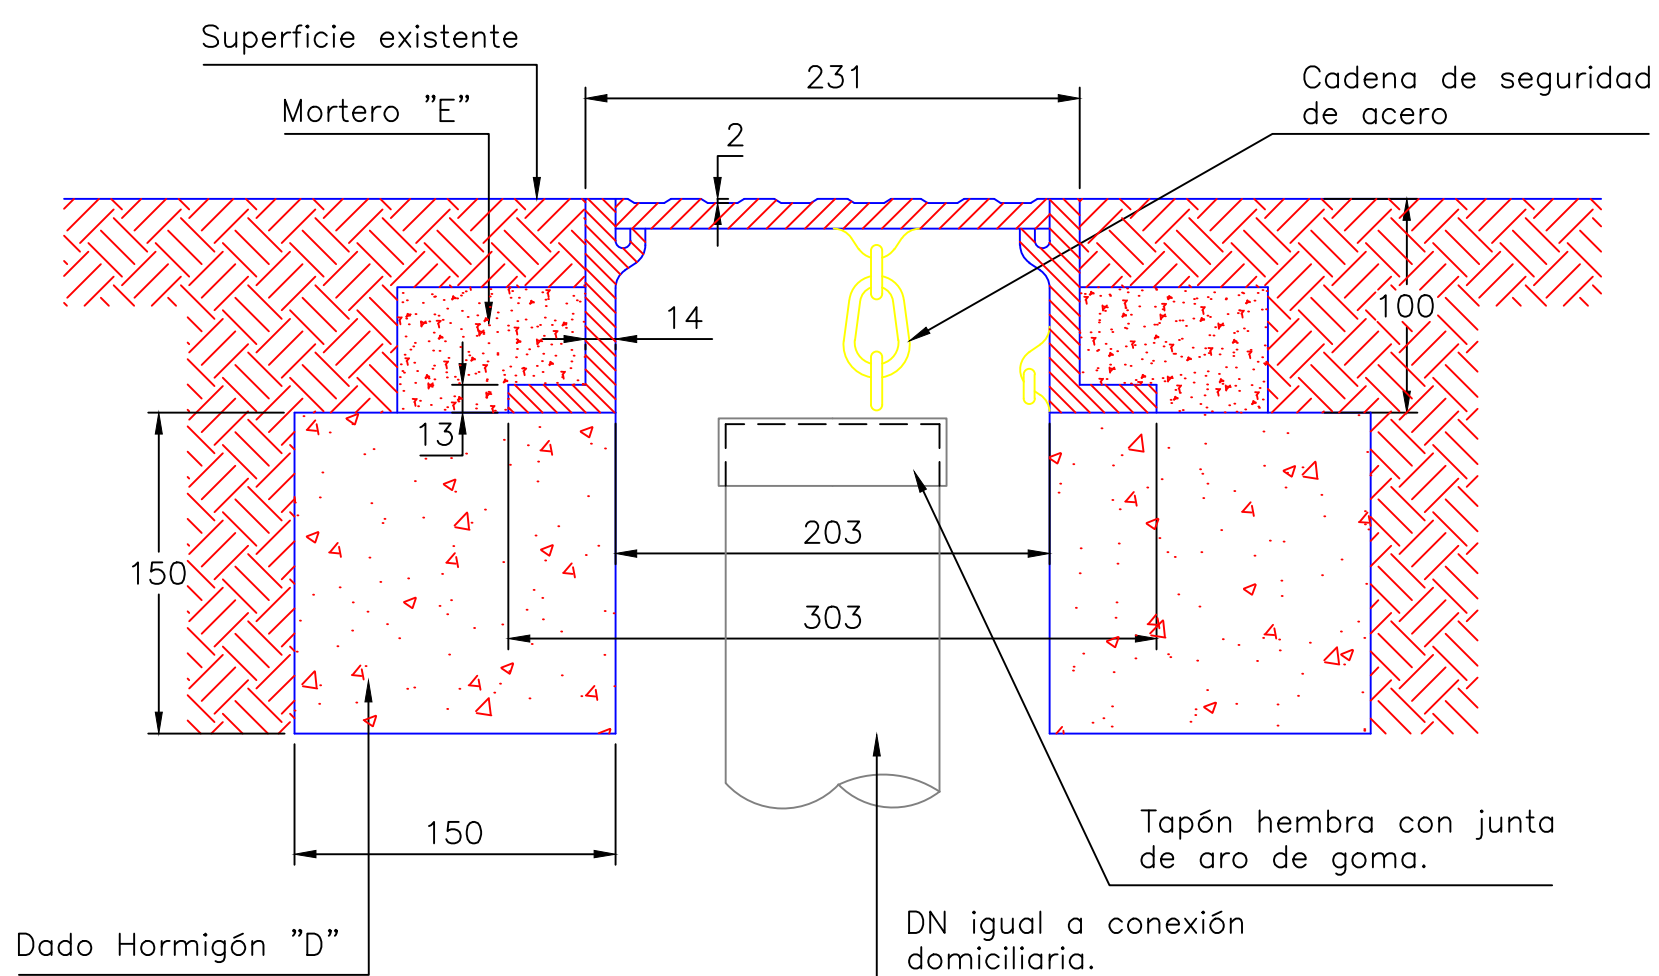

NOTAS:


- Todas las medidas están expresadas en milímetros.
- El material del marco y la tapa será de fundición dúctil.
- Deberá resistir una carga de ensayo de 250 KN según norma EN 124

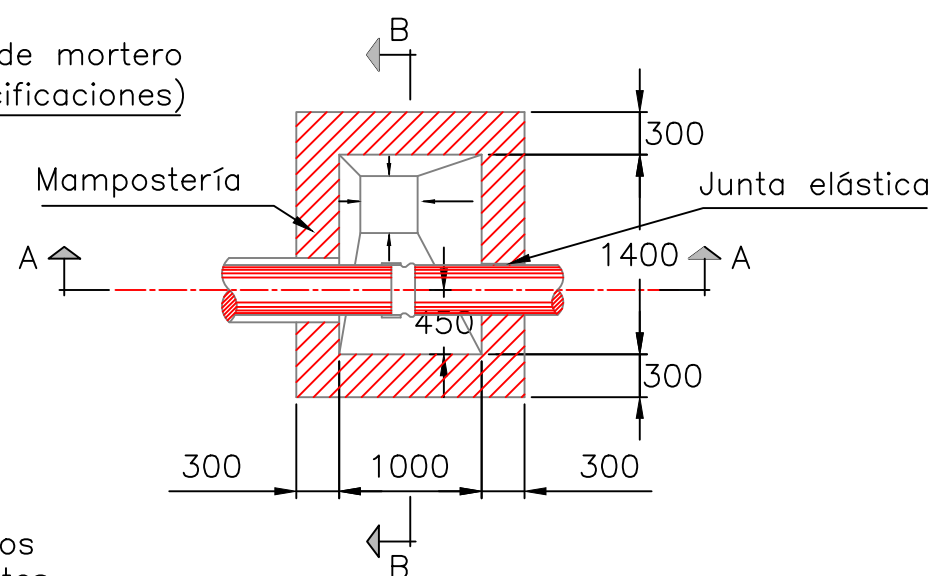


NOTAS:

- 


2006

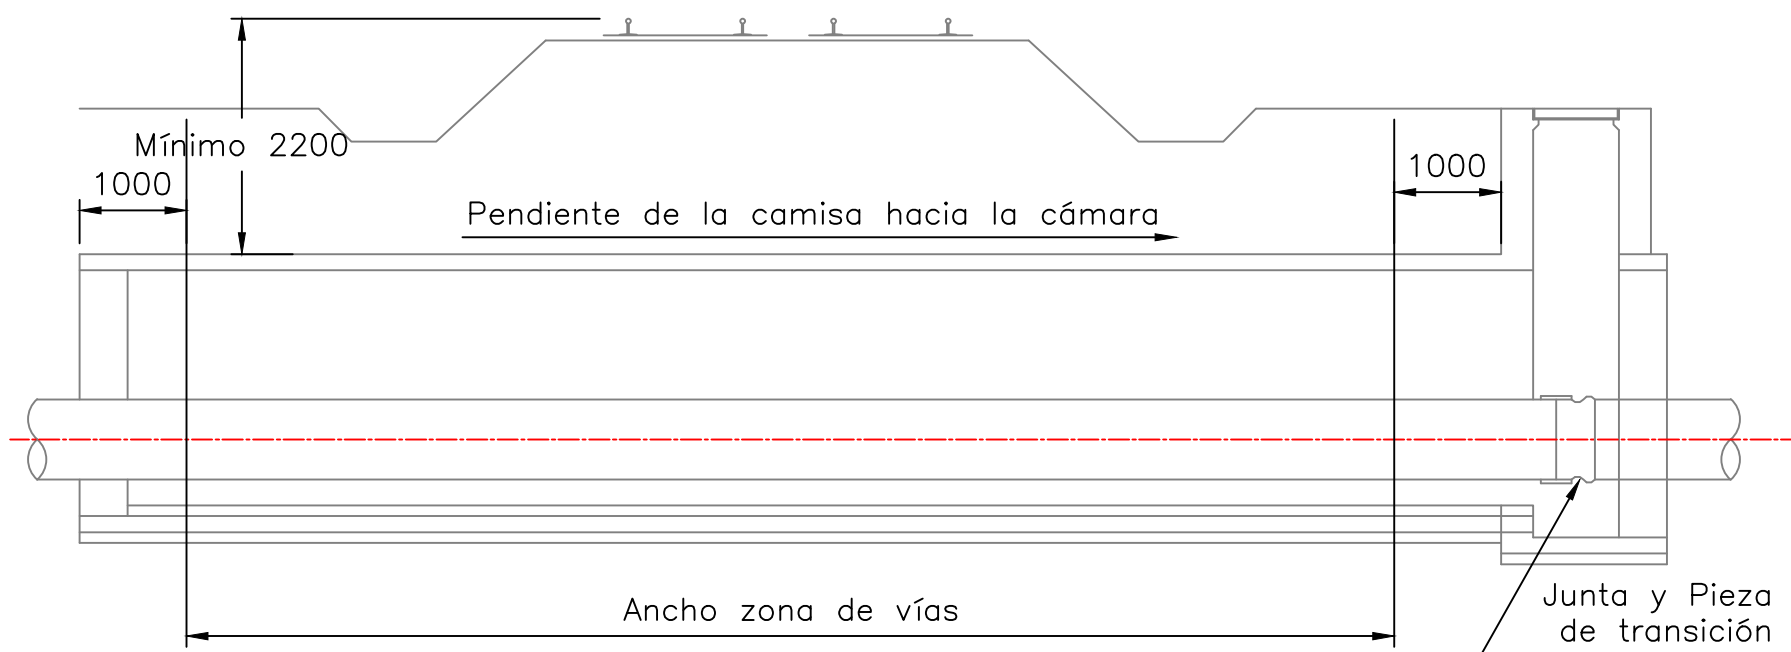


DETALLE CAMARA PLANTA

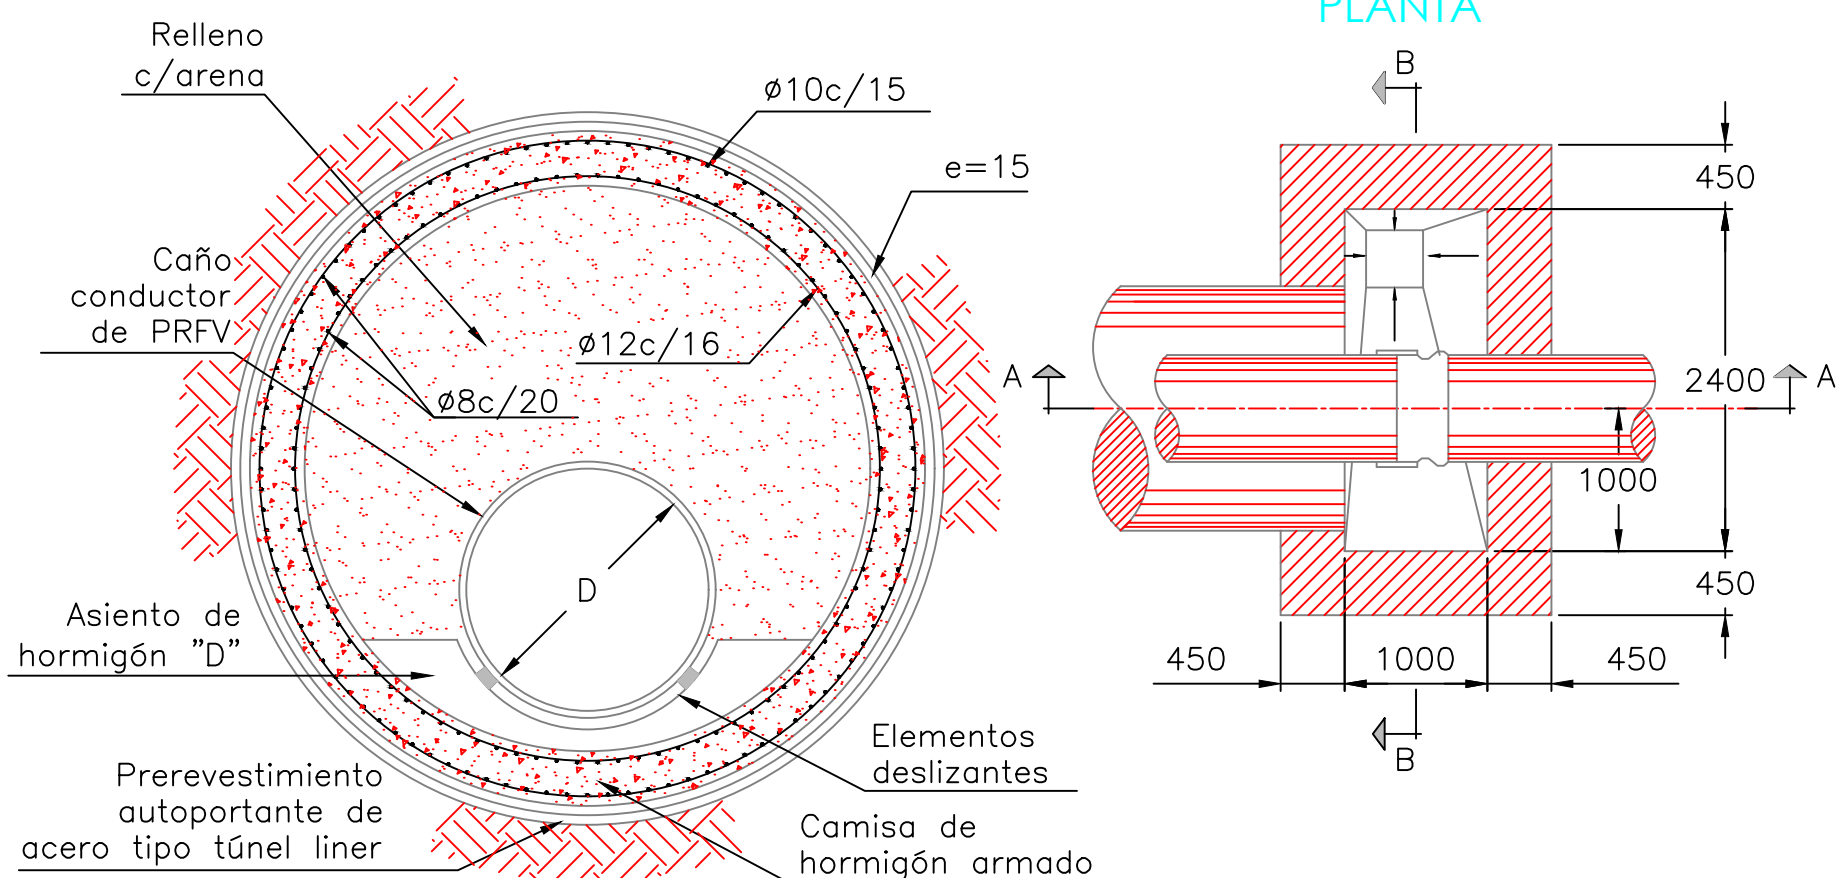

CORTE B-B

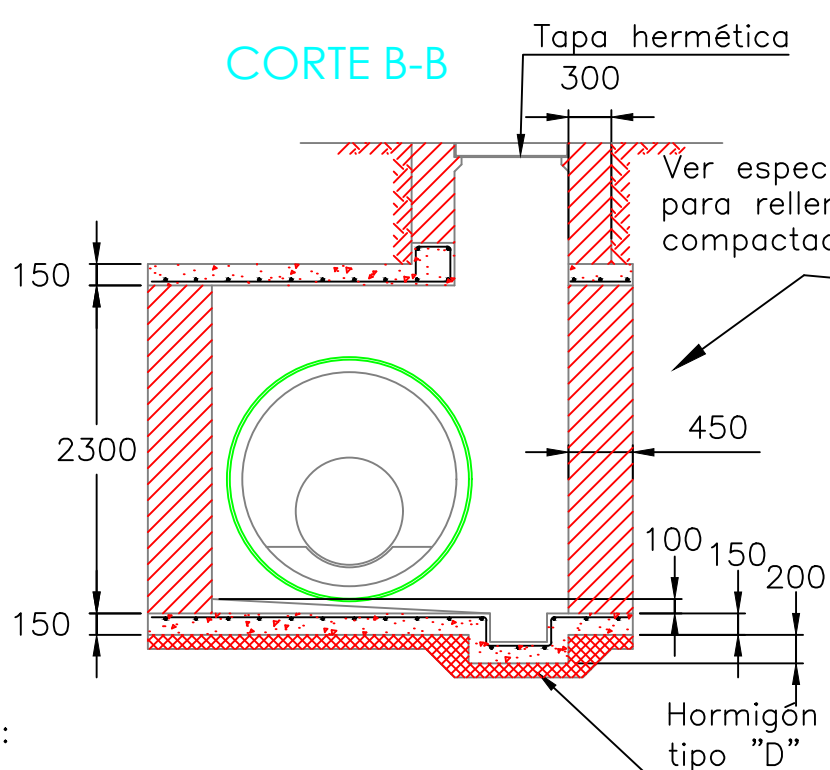

CORTE A-A

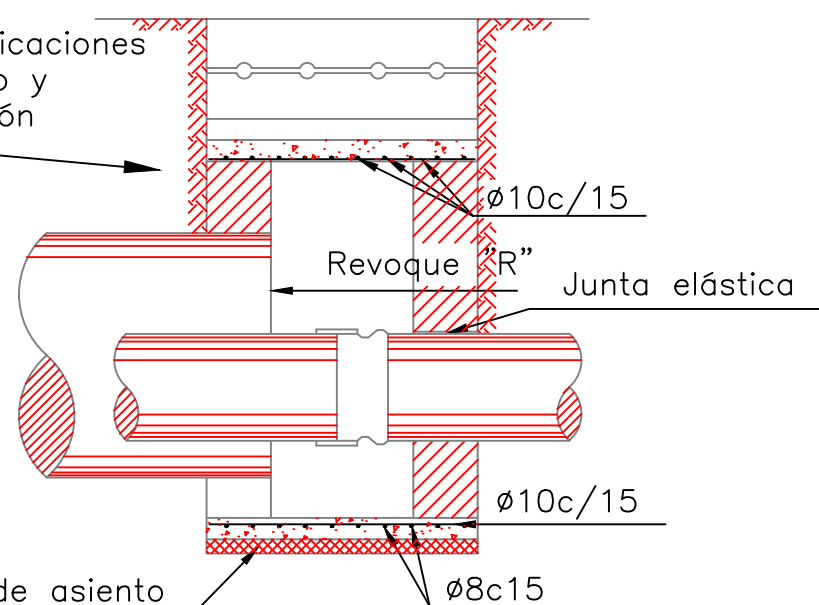

NOTAS:

- Medidas en milímetros
- Ver especificaciones para los requerimientos específicos de la autoridad ferroviaria



GOBIERNO DE LA PROVINCIA DE BUENOS AIRES
2025-Centenario de la Refinería YPF La Plata: Emblema de la Soberanía Energética Argentina

Hoja Adicional de Firmas
Plano Importado

Número:

Referencia: Documentación gráfica

El documento fue importado por el sistema GEDO con un total de 14 pagina/s.