


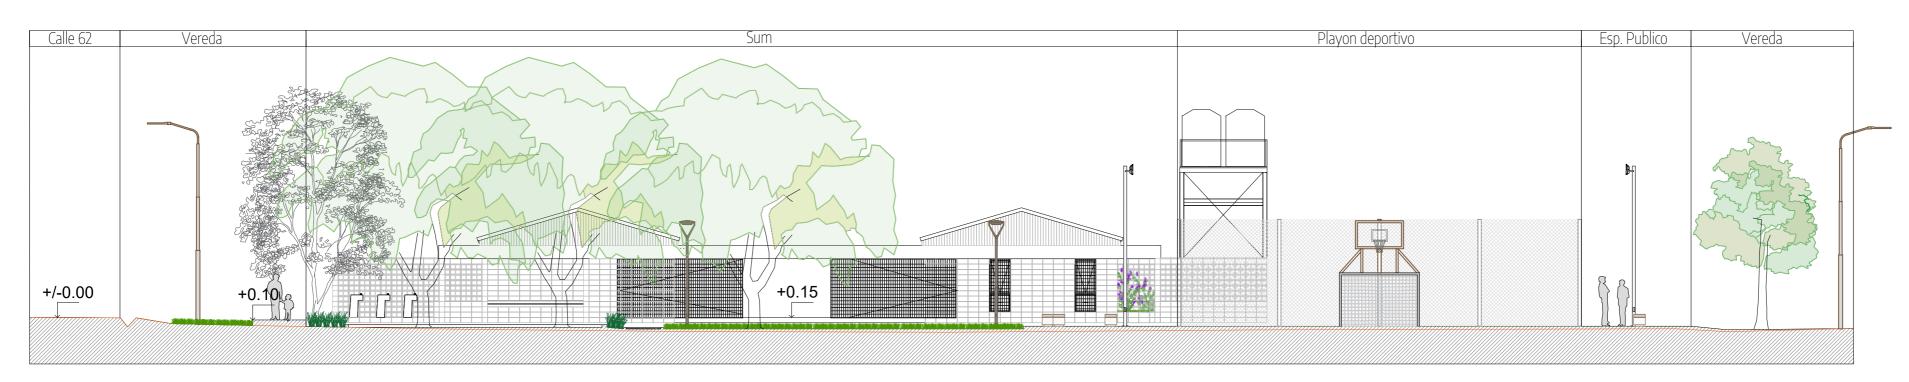


CORTE A-A




CORTE B-B



CORTE C-C

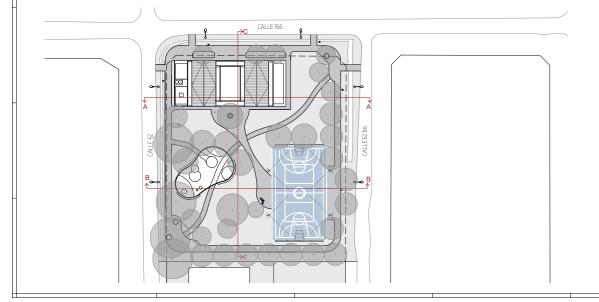

MUNICIPALIDAD DE LA PLATA OPISU MINISTERIO DE HABITAT Y DESARROLLO URBANO BUENOS AIRES					
NOTAS		PROYECTO: Equipamiento comunitario y mejoramiento de espacio público - Los Hornos		CONTRATISTA:	
		CONTENIDO: Conjunto - Cortes		N° PLANO: 06	
		EXPEDIENTE: EX-2025-22505264GDEBA-DEOPISU		FECHA: 06.2025	
MODIFICACIONES N° REV. TEMA FECHA				ESC: 1:100	
					ARCHIVO:a05-06_loshomos_plaza el retiro_cortes y vistas_06.2025.dwg

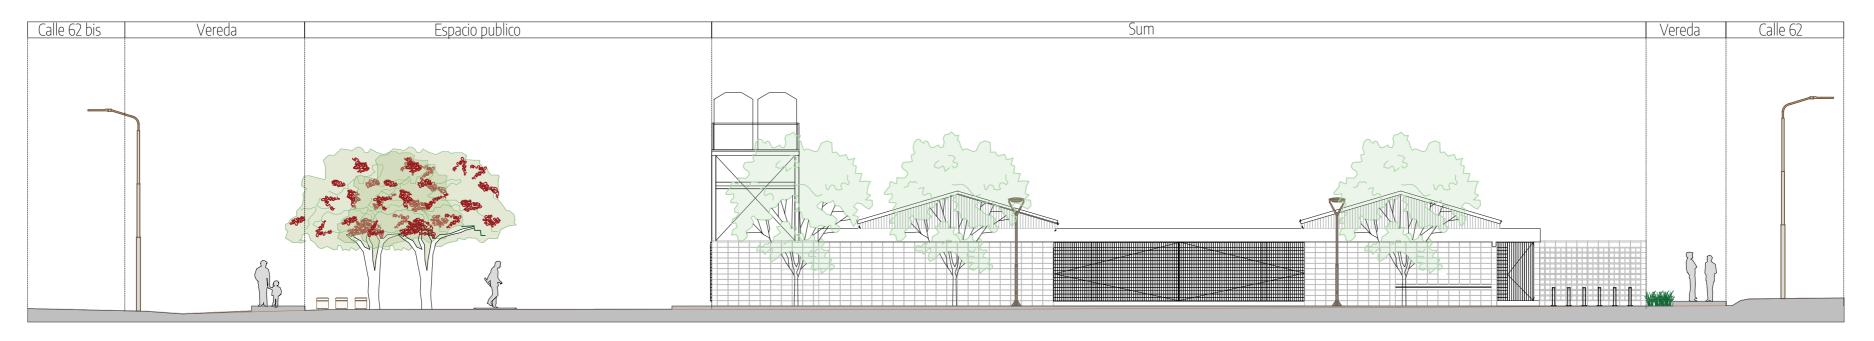


VISTA CALLE 166




VISTA CALLE 62




VISTA CALLE 62 bis

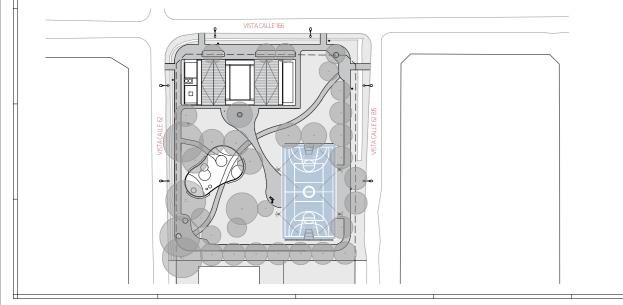


	MUNICIPALIDAD DE LA PLATA MINISTERIO DE HÁBITAT Y DESARROLLO URBANO MINISTERIO DE HÁBITAT Y DESARROLLO URBANO BUENOS AIRES			
NOTAS	PROYECTO: Equipamiento comunitario y mejoramiento de espacio público - Los Hornos	CONTRATISTA:		
	CONTENIDO: Conjunto - Vistas	N° PLANO: 07		
	EXPEDIENTE EX-2025-22505264GDEBA-DEOPISU	FECHA: 06.2025		
MODIFICACIONES N° REV. TEMA FECHA		ESC: 1:200		
		ARCHIVO;a05-06_loshomos_plaza el retiro_cortes y vistas_06.2025.dwg		

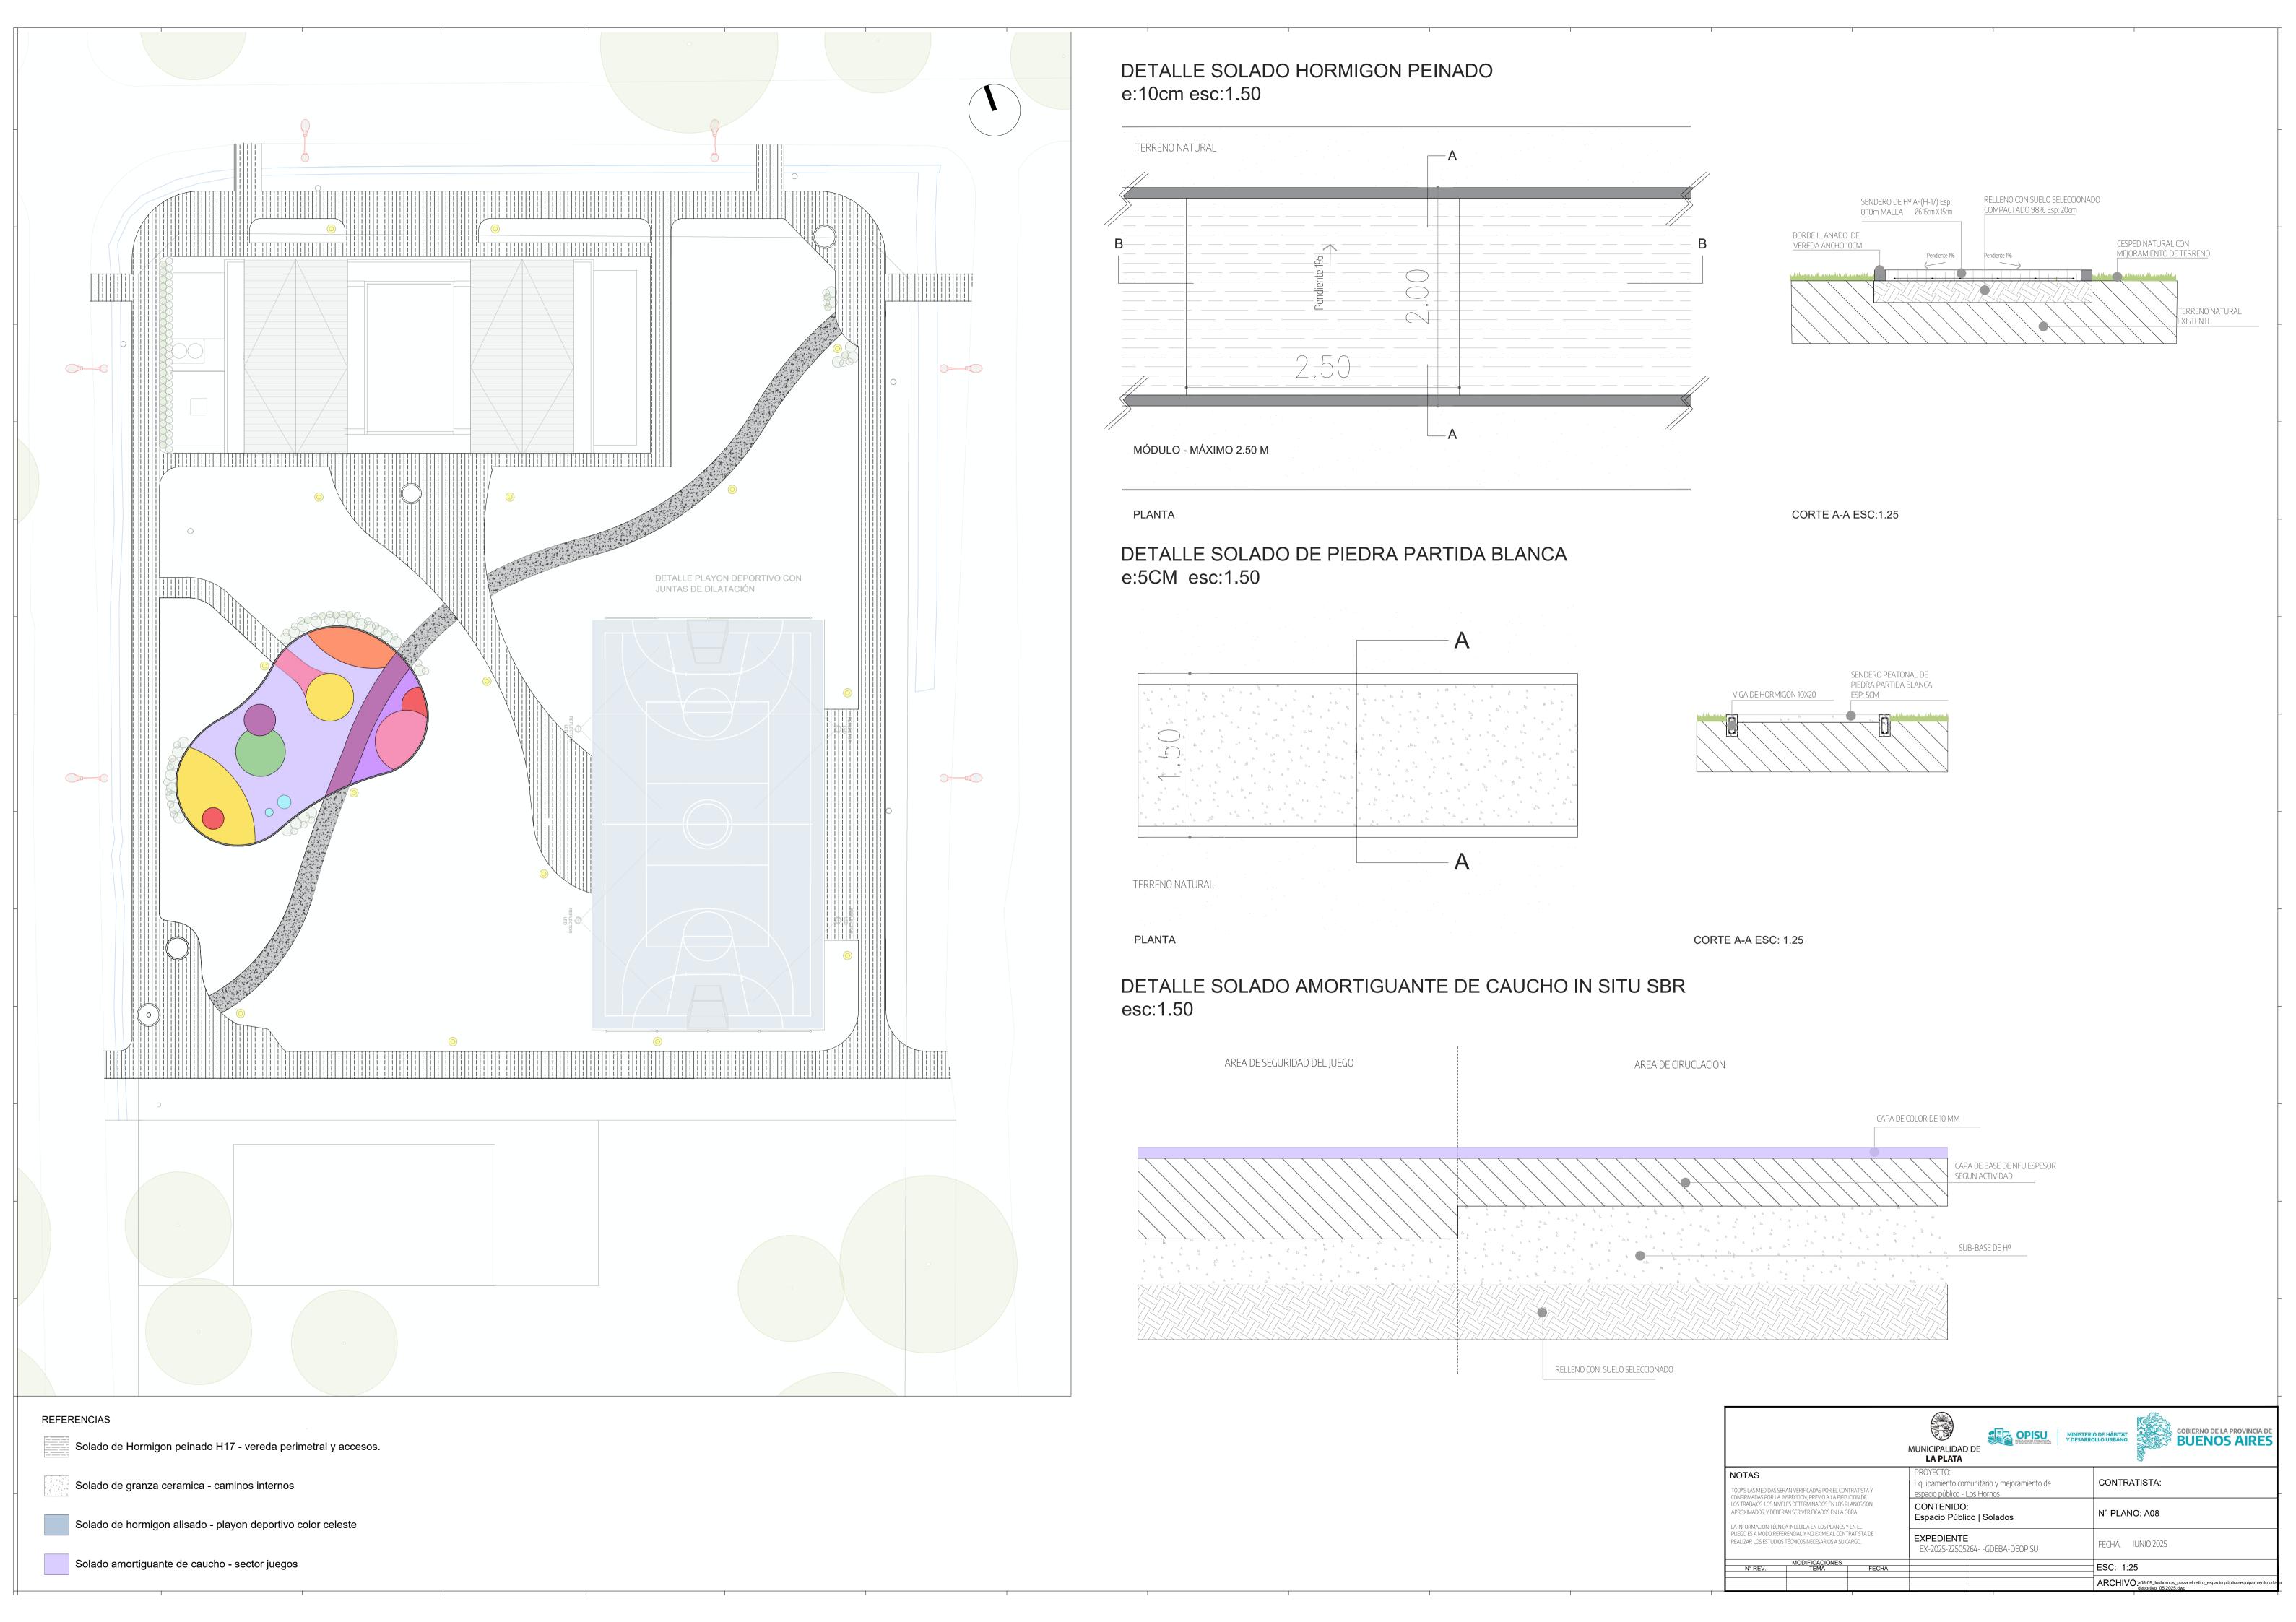


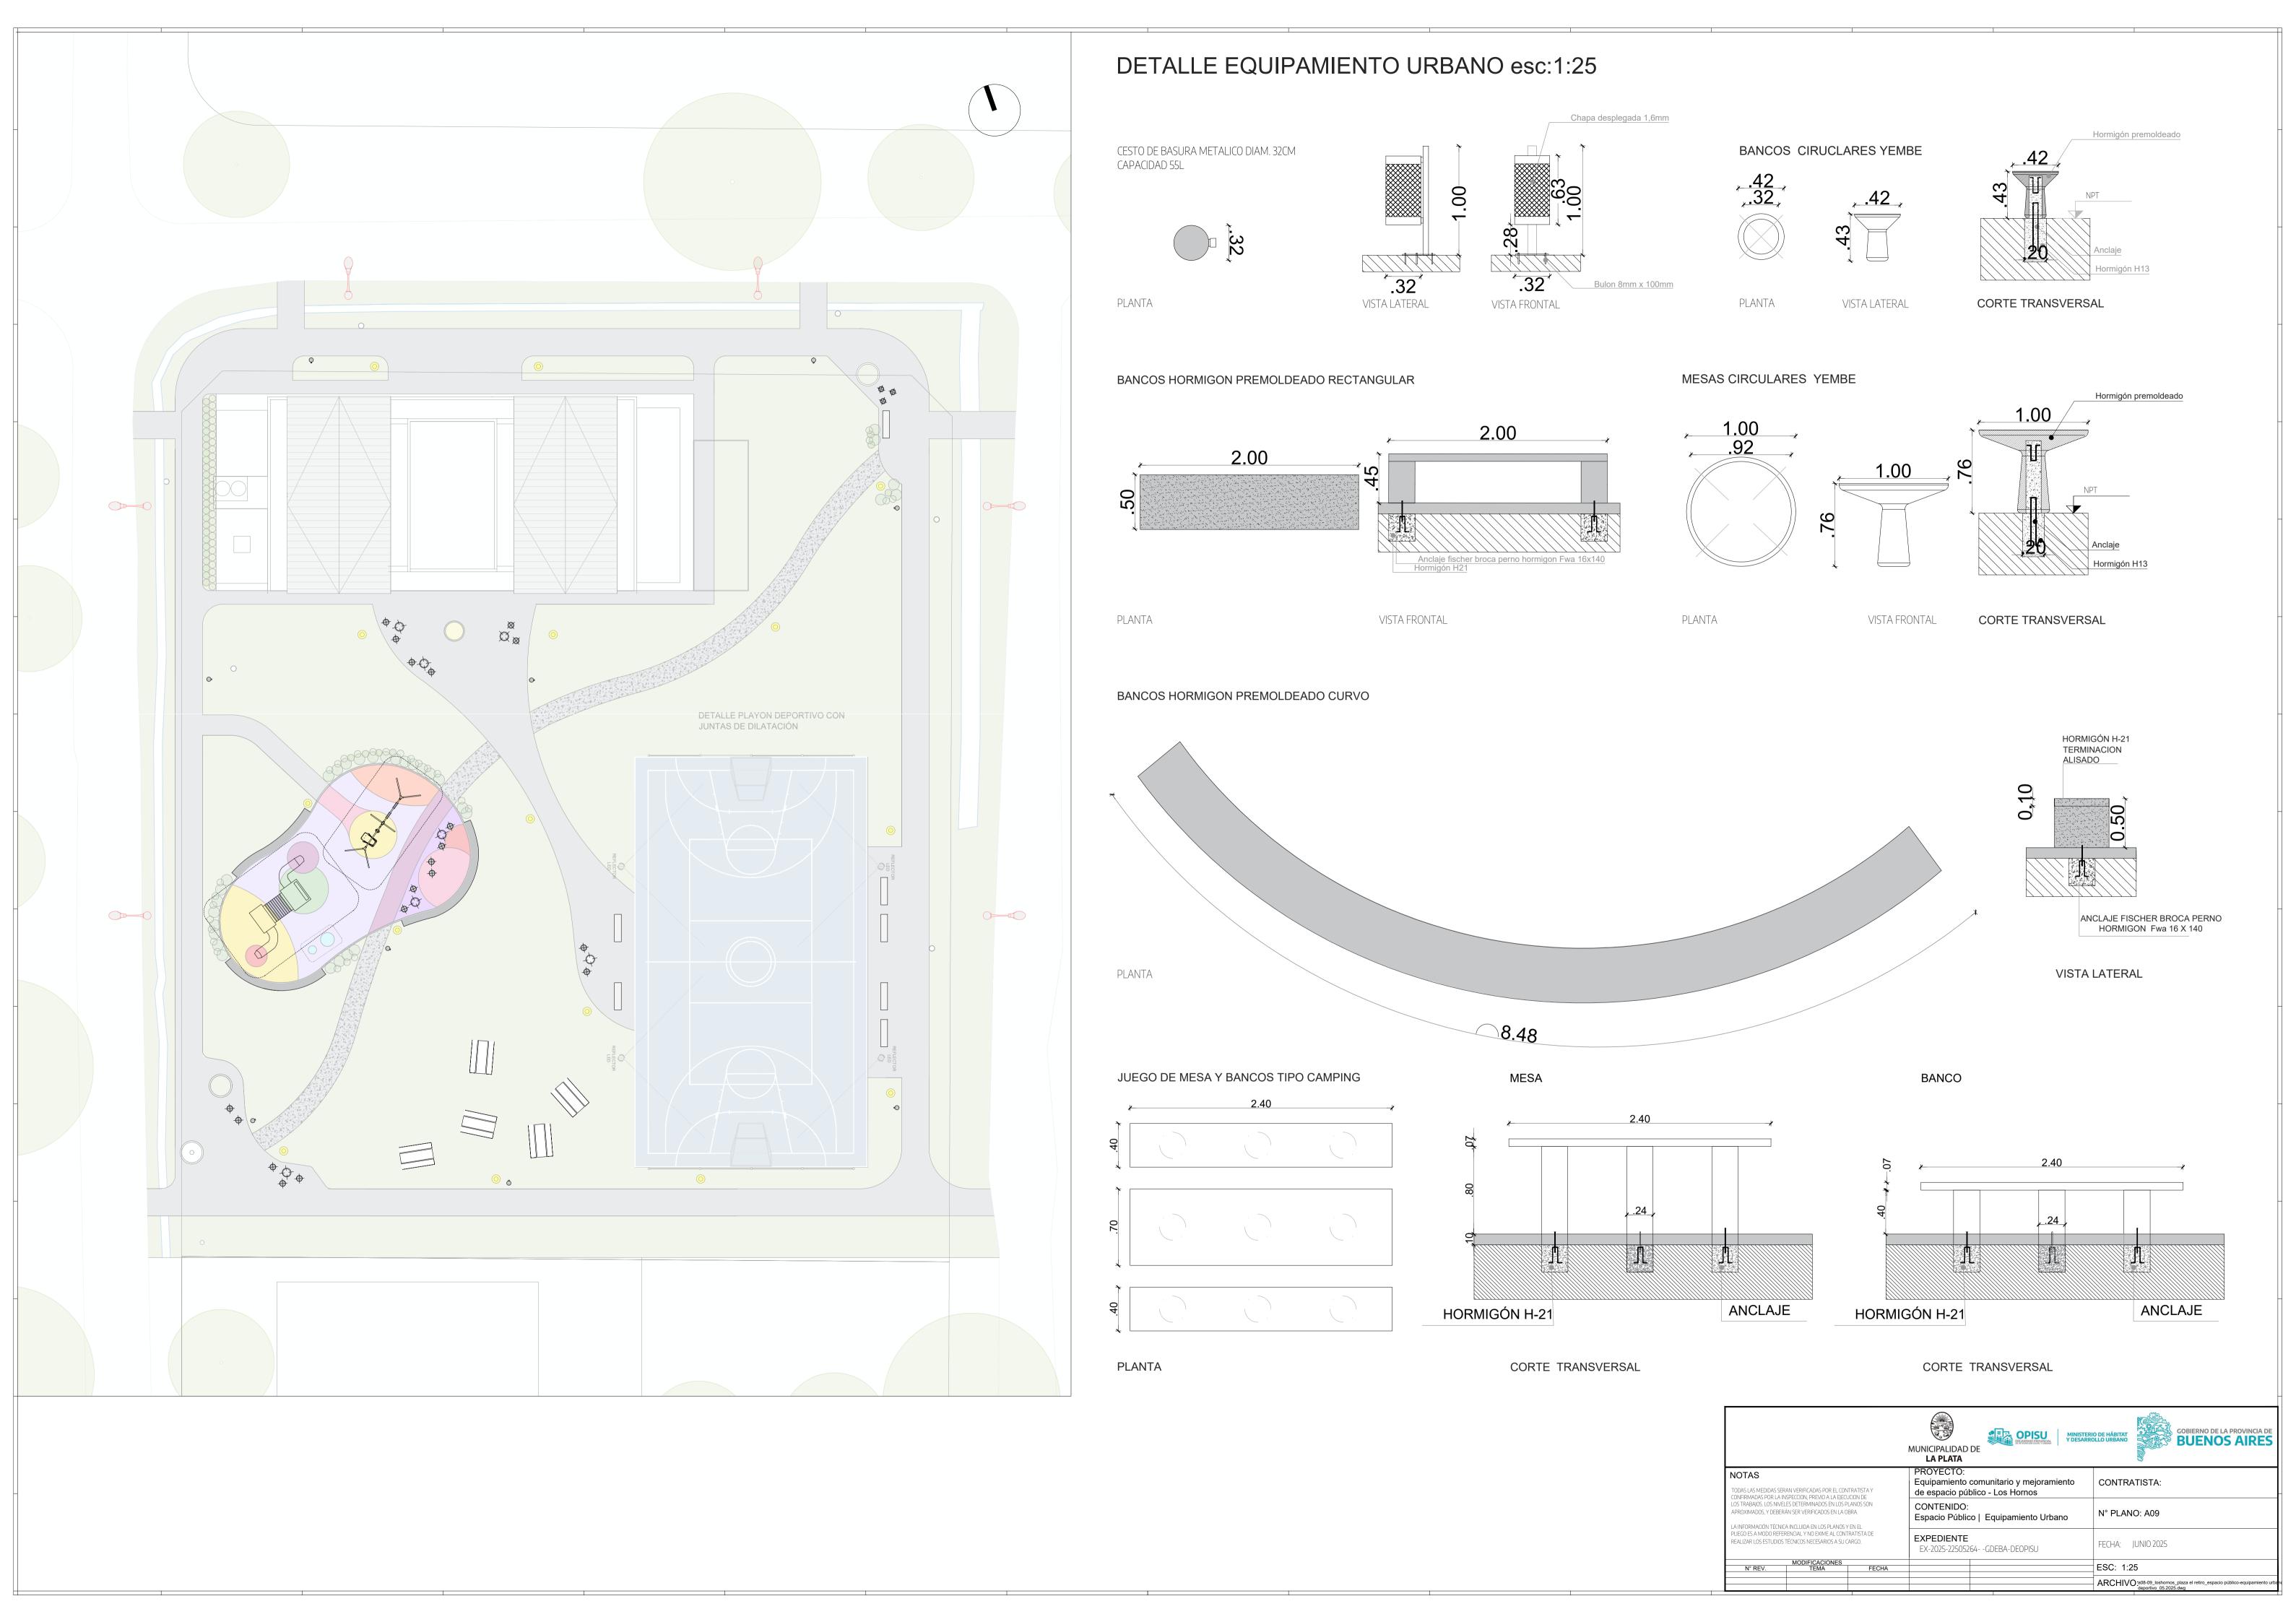


DETALLE PLAYON DEPORTIVO CON JUNTAS DE DILATACIÓN




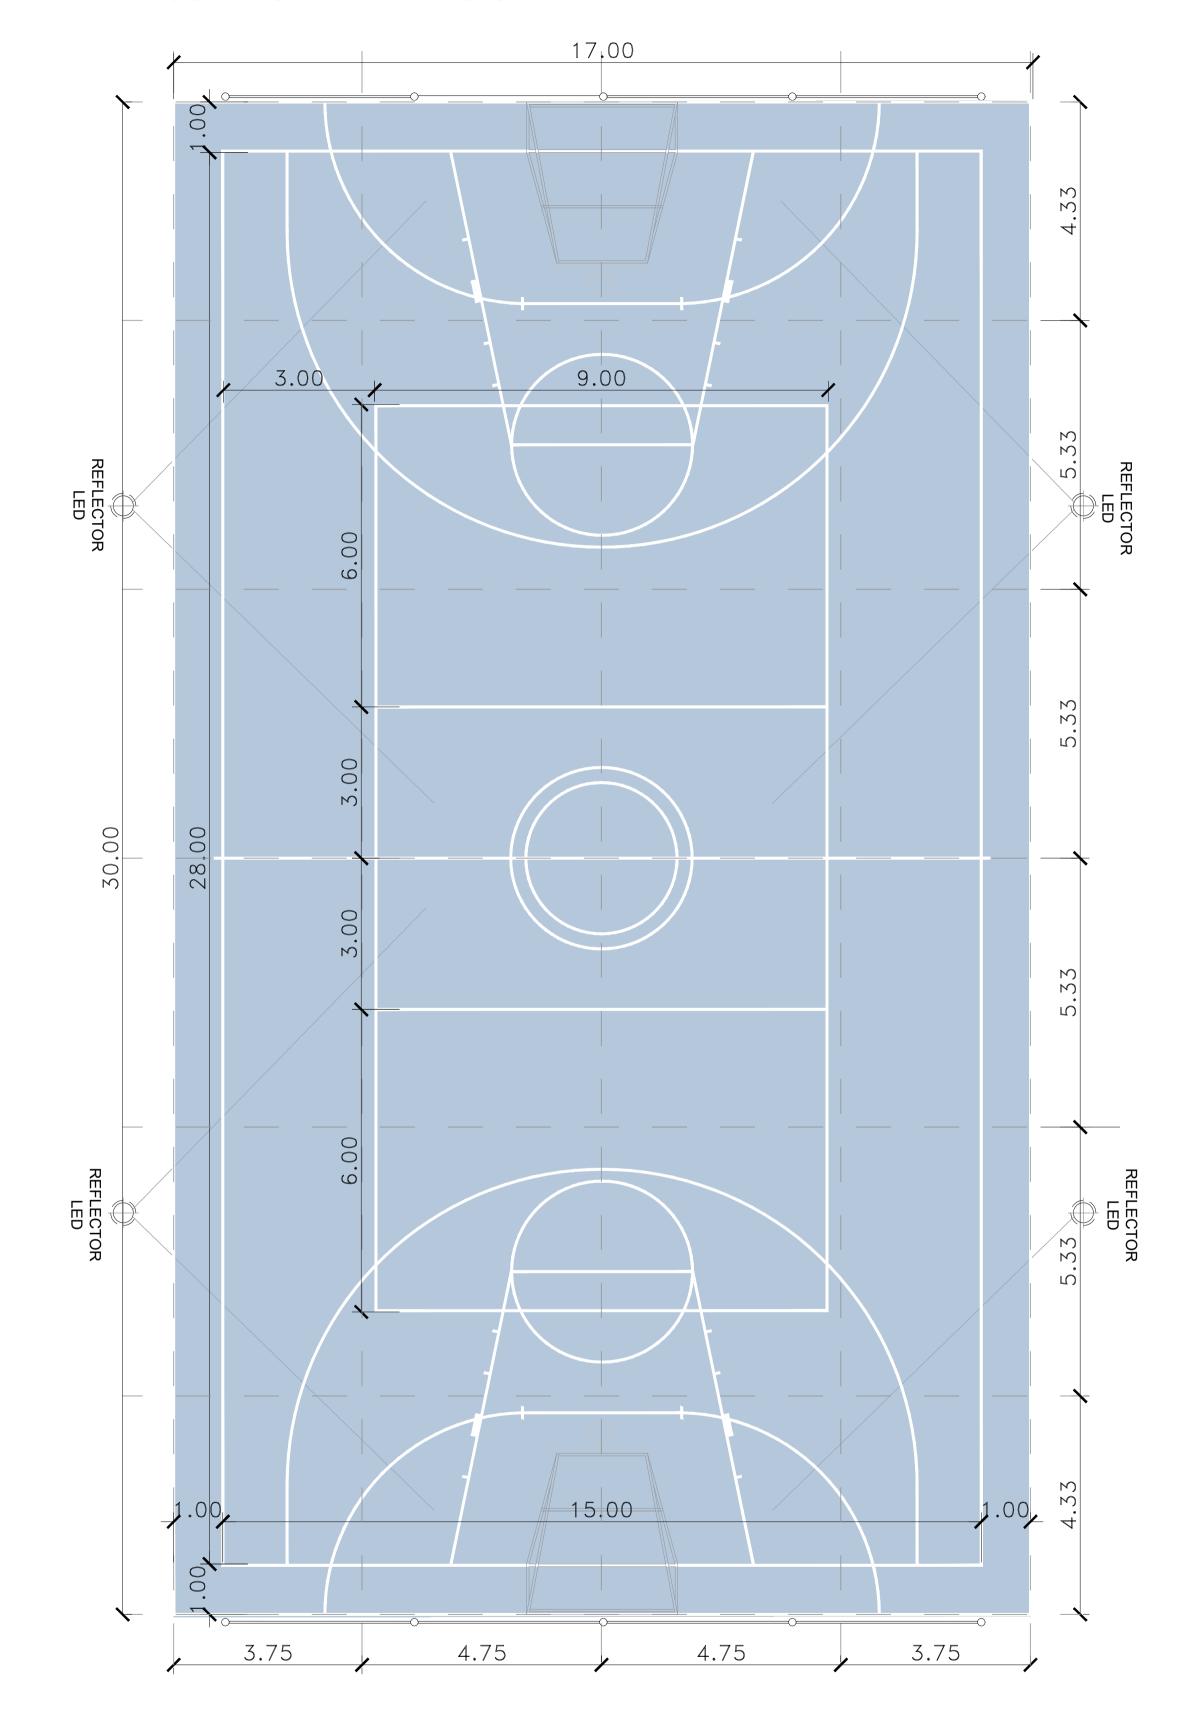

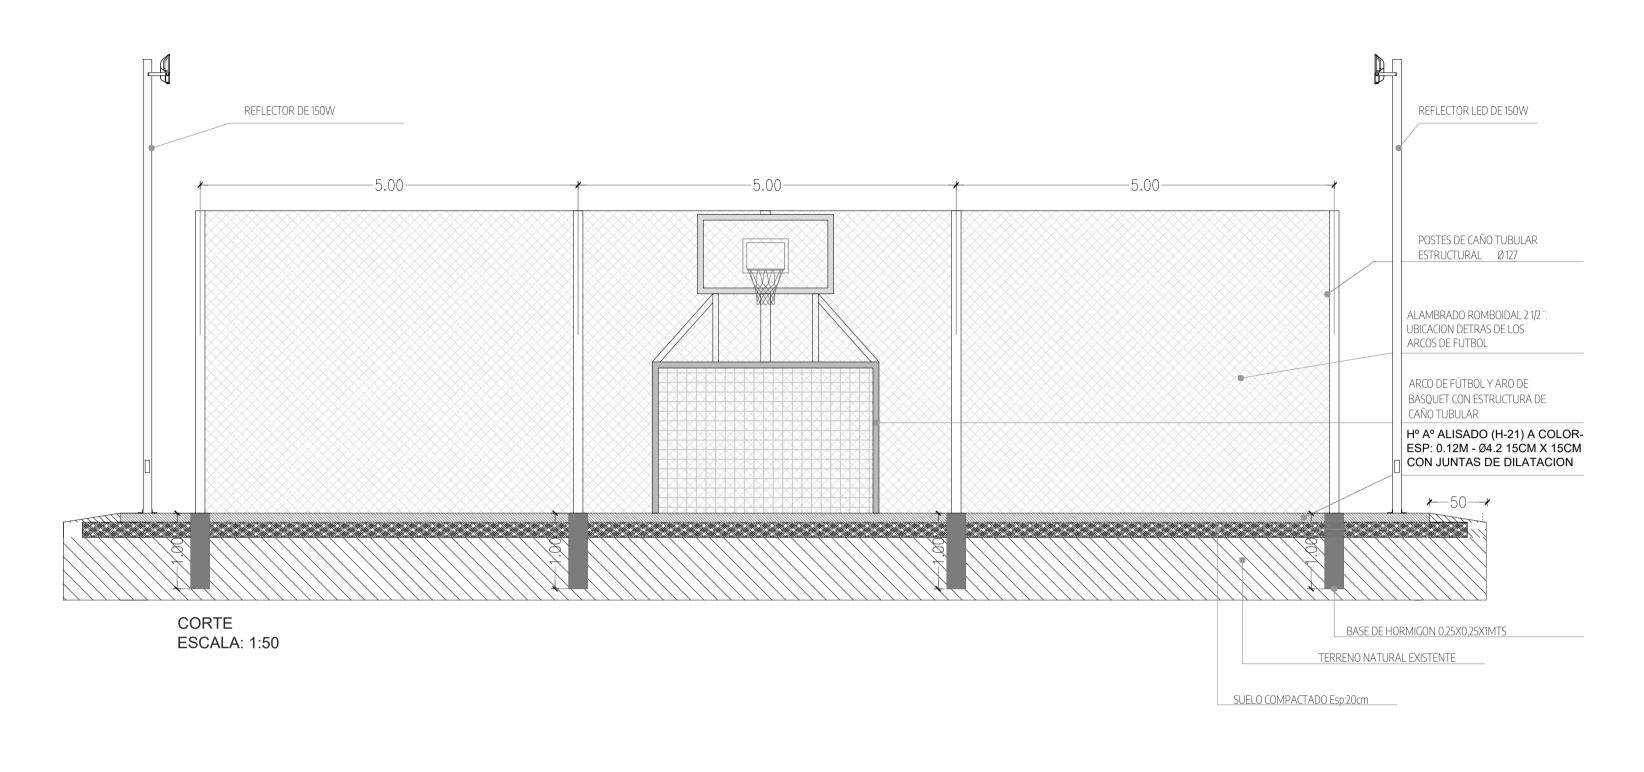


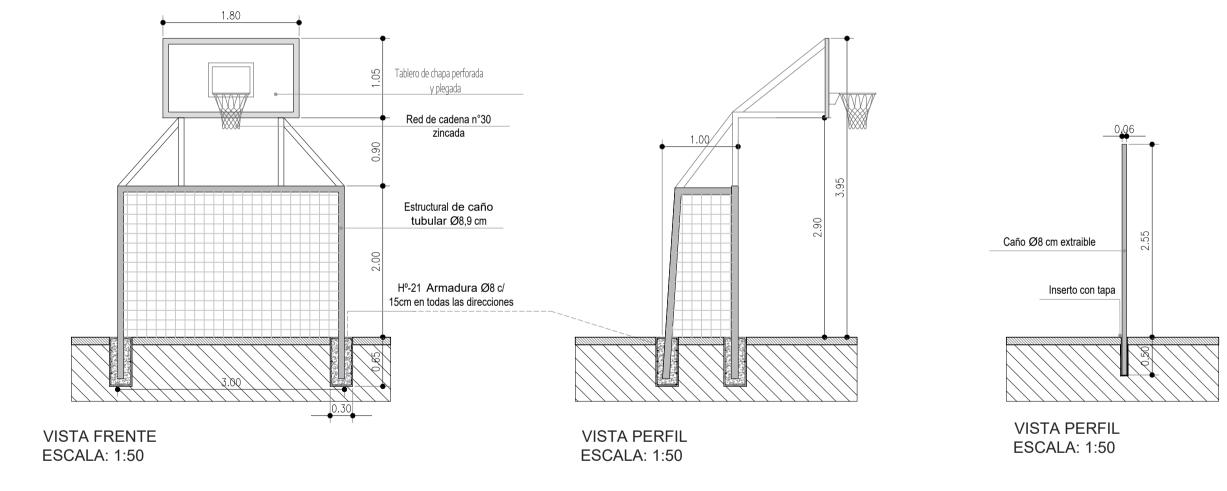


			MUNICIPALIDAD DE LA PLATA	MINISTER Y DESARRI	GOBIERNO DE LA P BUENOS	
NOTAS TODAS LAS MEDIDAS SERAN VERIFICADAS POR EL CONTRATISTA Y CONFIRMADAS POR LA INSPECCION, PREVIO A LA EJECUCION DE LOS TRABAJOS. LOS NIVELES DETERMINADOS EN LOS PLANOS SON APROXIMADOS, Y DEBERÁN SER VERIFICADOS EN LA OBRA. LA INFORMACIÓN TÉCNICA INCLUIDA EN LOS PLANOS Y EN EL		PROYECTO: Equipamiento comunitario y mejoramiento de espacio público - Los Hornos		CONTRATISTA:		
		PLANOS SON DBRA.	CONTENIDO: Espacio Público Equipamient	o deportivo	N° PLANO: A10	
PLIEGO ES A MODO REFI	ERENCIAL Y NO EXIME AL CON' S TÉCNICOS NECESARIOS A SU (TRATISTA DE	EXPEDIENTE EX-2025-22505264GDEBA-DEOPI	SU	FECHA: JUNIO 2025	
N° REV.	MODIFICACIONES TEMA	FECHA			ESC: 1:50	
					ARCHIVO a08-09_loshornos_plaza el retiro_espacio públi	ico-equipamiento ur

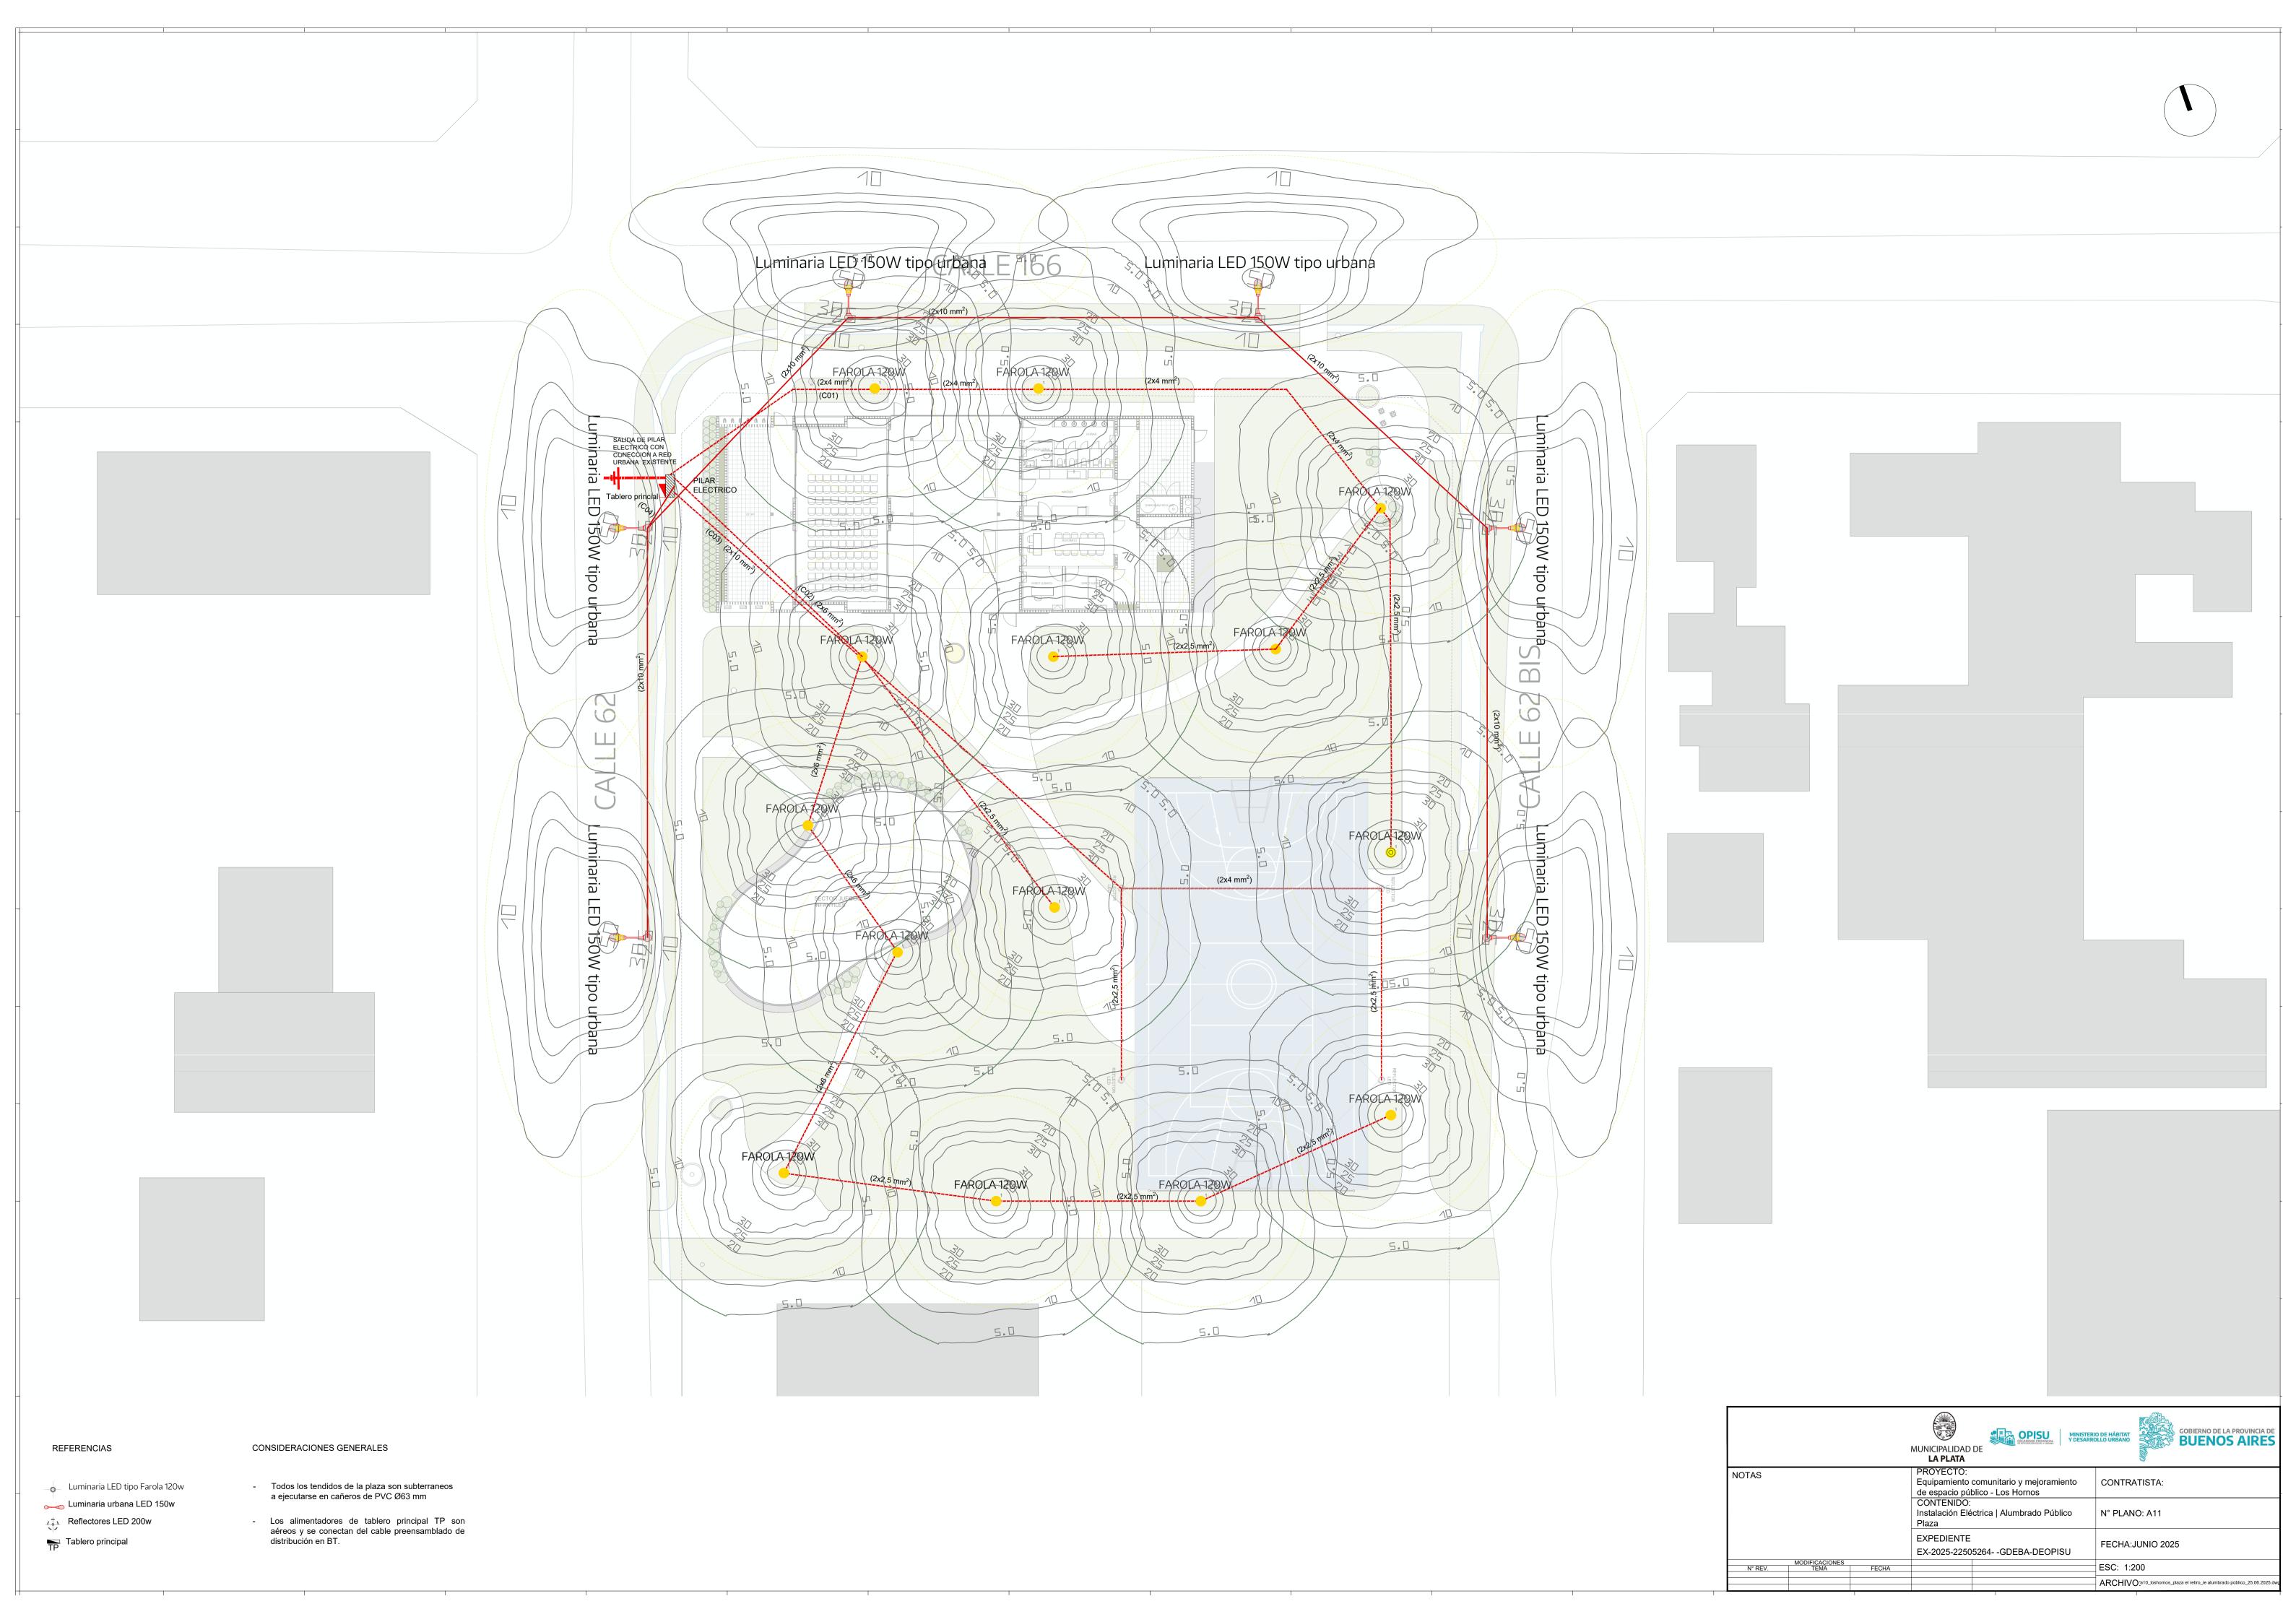

Típico luminaria de alumbrado 9 m

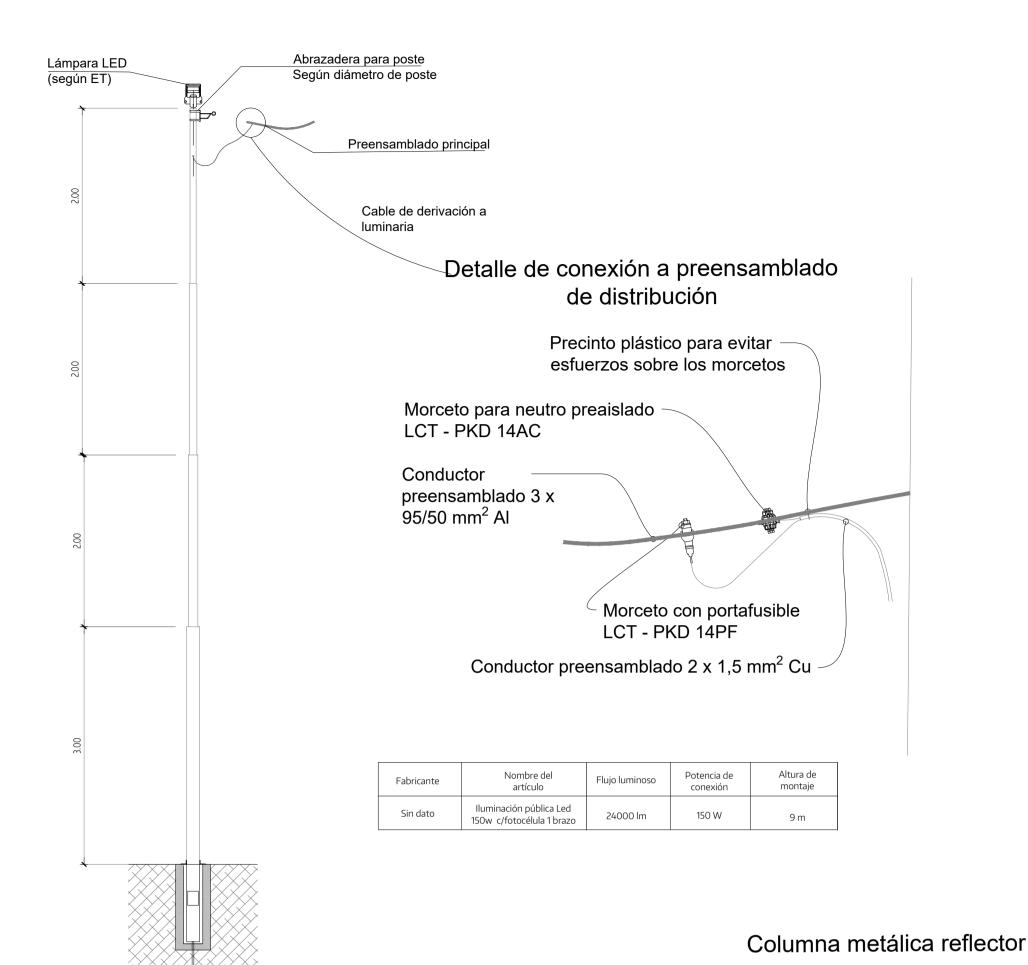


Farola Alemana 4 m

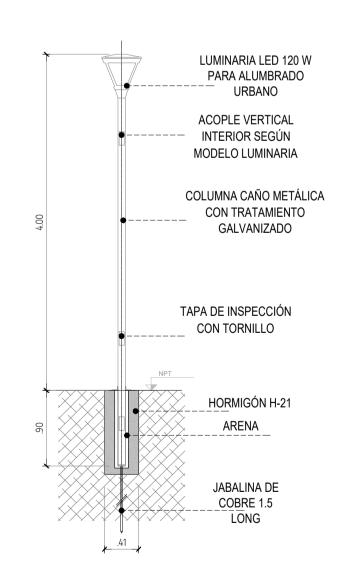

Fabricante	Nombre del artículo	Flujo luminoso	Factor de degradación	Potencia de conexión	Altura de montaje
ELT	LED AUSTRALIS	13200 lm	0.80	120 W	4 m

	• REFLECTOR LED 200W
0009	COLUMNA CAÑO METÁLICA CON TRATAMIENTO GALVANIZADO
9	ACOPLE VERTICAL INTERIOR SEGÚN MODELO LUMINARIA
	TAPA DE INSPECCIÓN CON TORNILLO
001	HORMIGÓN H-21 ARENA
	JABALINA DE COBRE 1.5 LONG

Fabricante	Nombre del artículo	Flujo luminoso	Factor de degradación	Potencia de conexión	Altura de montaje
MACROLED	EFL-200W-CW	13500 lm	0.80	200 W	7 m

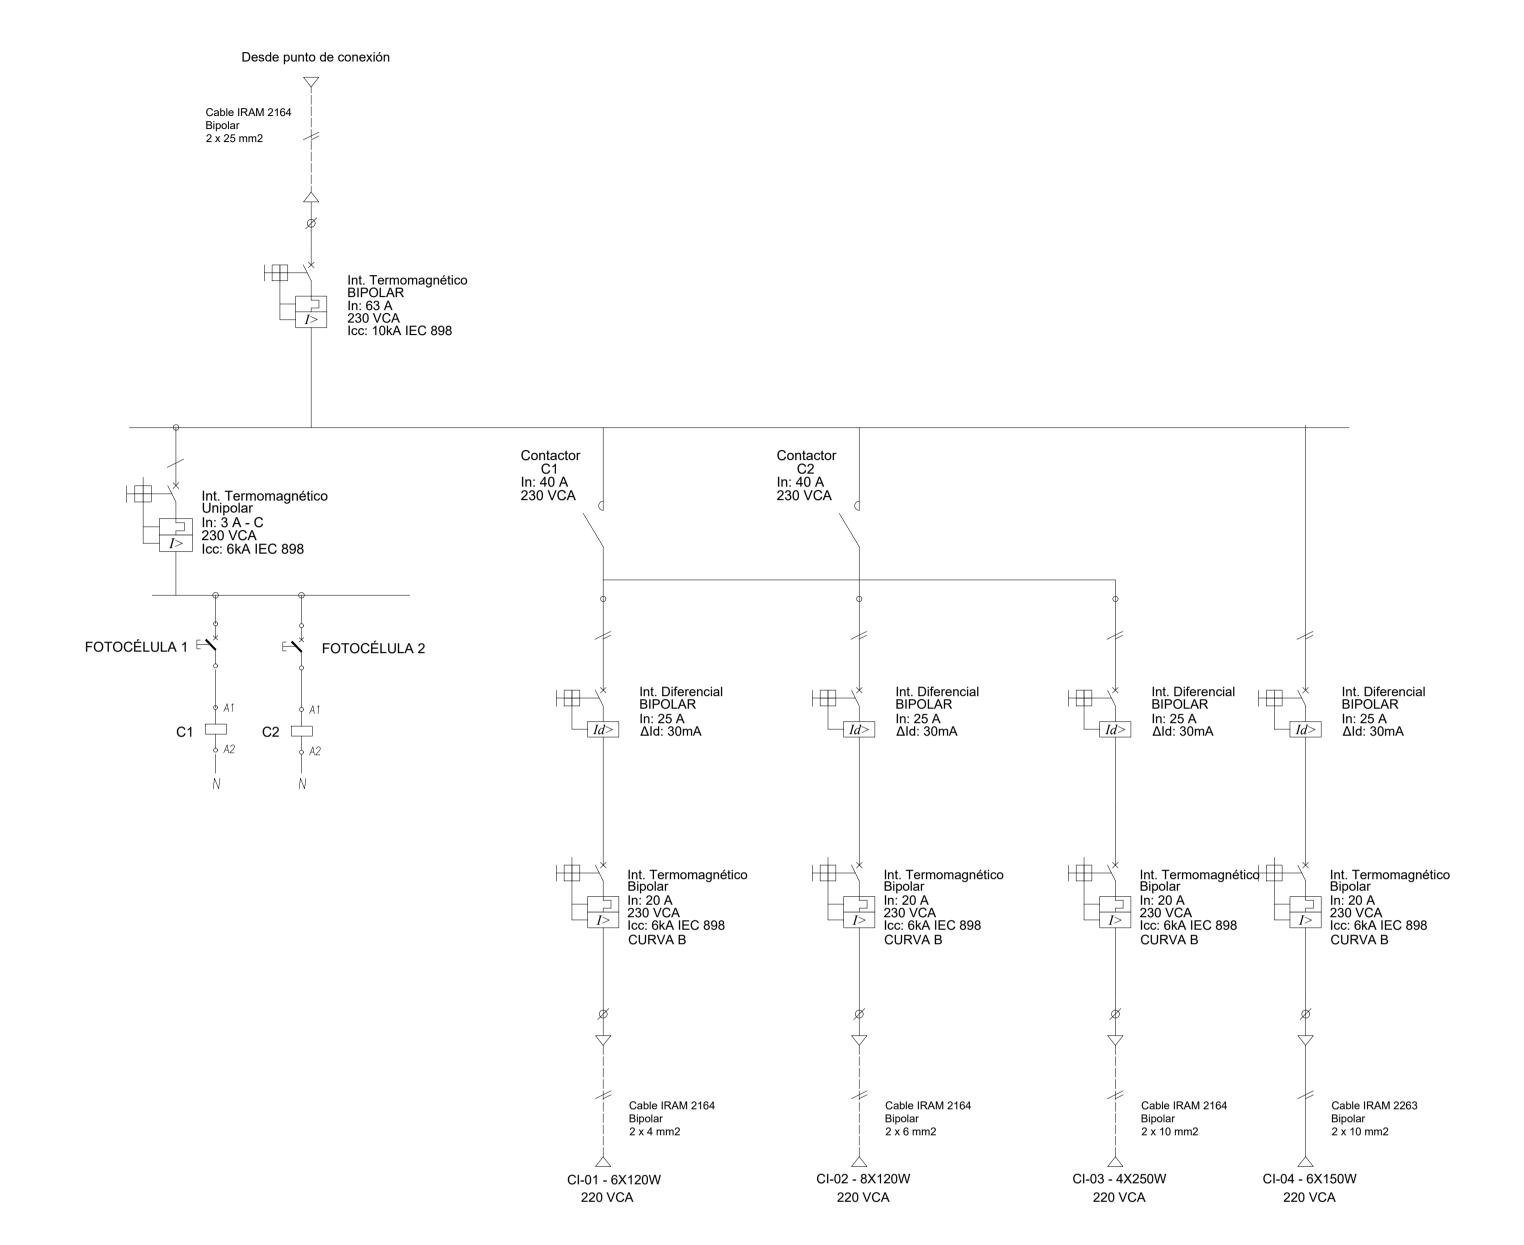



____ Luminaria LED tipo Farola 120w

🚤 Luminaria urbana LED 150w


Reflectores LED 200w TP Tablero principal

CONSIDERACIONES GENERALES


Todos los tendidos de la plaza son subterraneos a ejecutarse en cañeros de PVC Ø63 mm


- Los alimentadores de tablero principal TP son aéreos y se conectan del cable preensamblado de distribución en BT.

	MUNICIPALIDAD DE LA PLATA	GOBIERNO DE LA PROVINCIA D BUENOS AIRES
NOTAS	PROYECTO: Equipamiento comunitario y mejoramiento de espacio público - Los Hornos	CONTRATISTA:
	CONTENIDO: Instalación Eléctrica Detalles- Unifilares	N° PLANO: A12
	EXPEDIENTE EX-2025-22505264GDEBA-DEOPISU	FECHA:JUNIO 2025
MODIFICACIONES N° REV. TEMA FECHA		ESC: 1:50 / 1:700
		ARCHIVO: a10_loshornos_plaza el retiro_ie alumbrado público_25.06.2025.

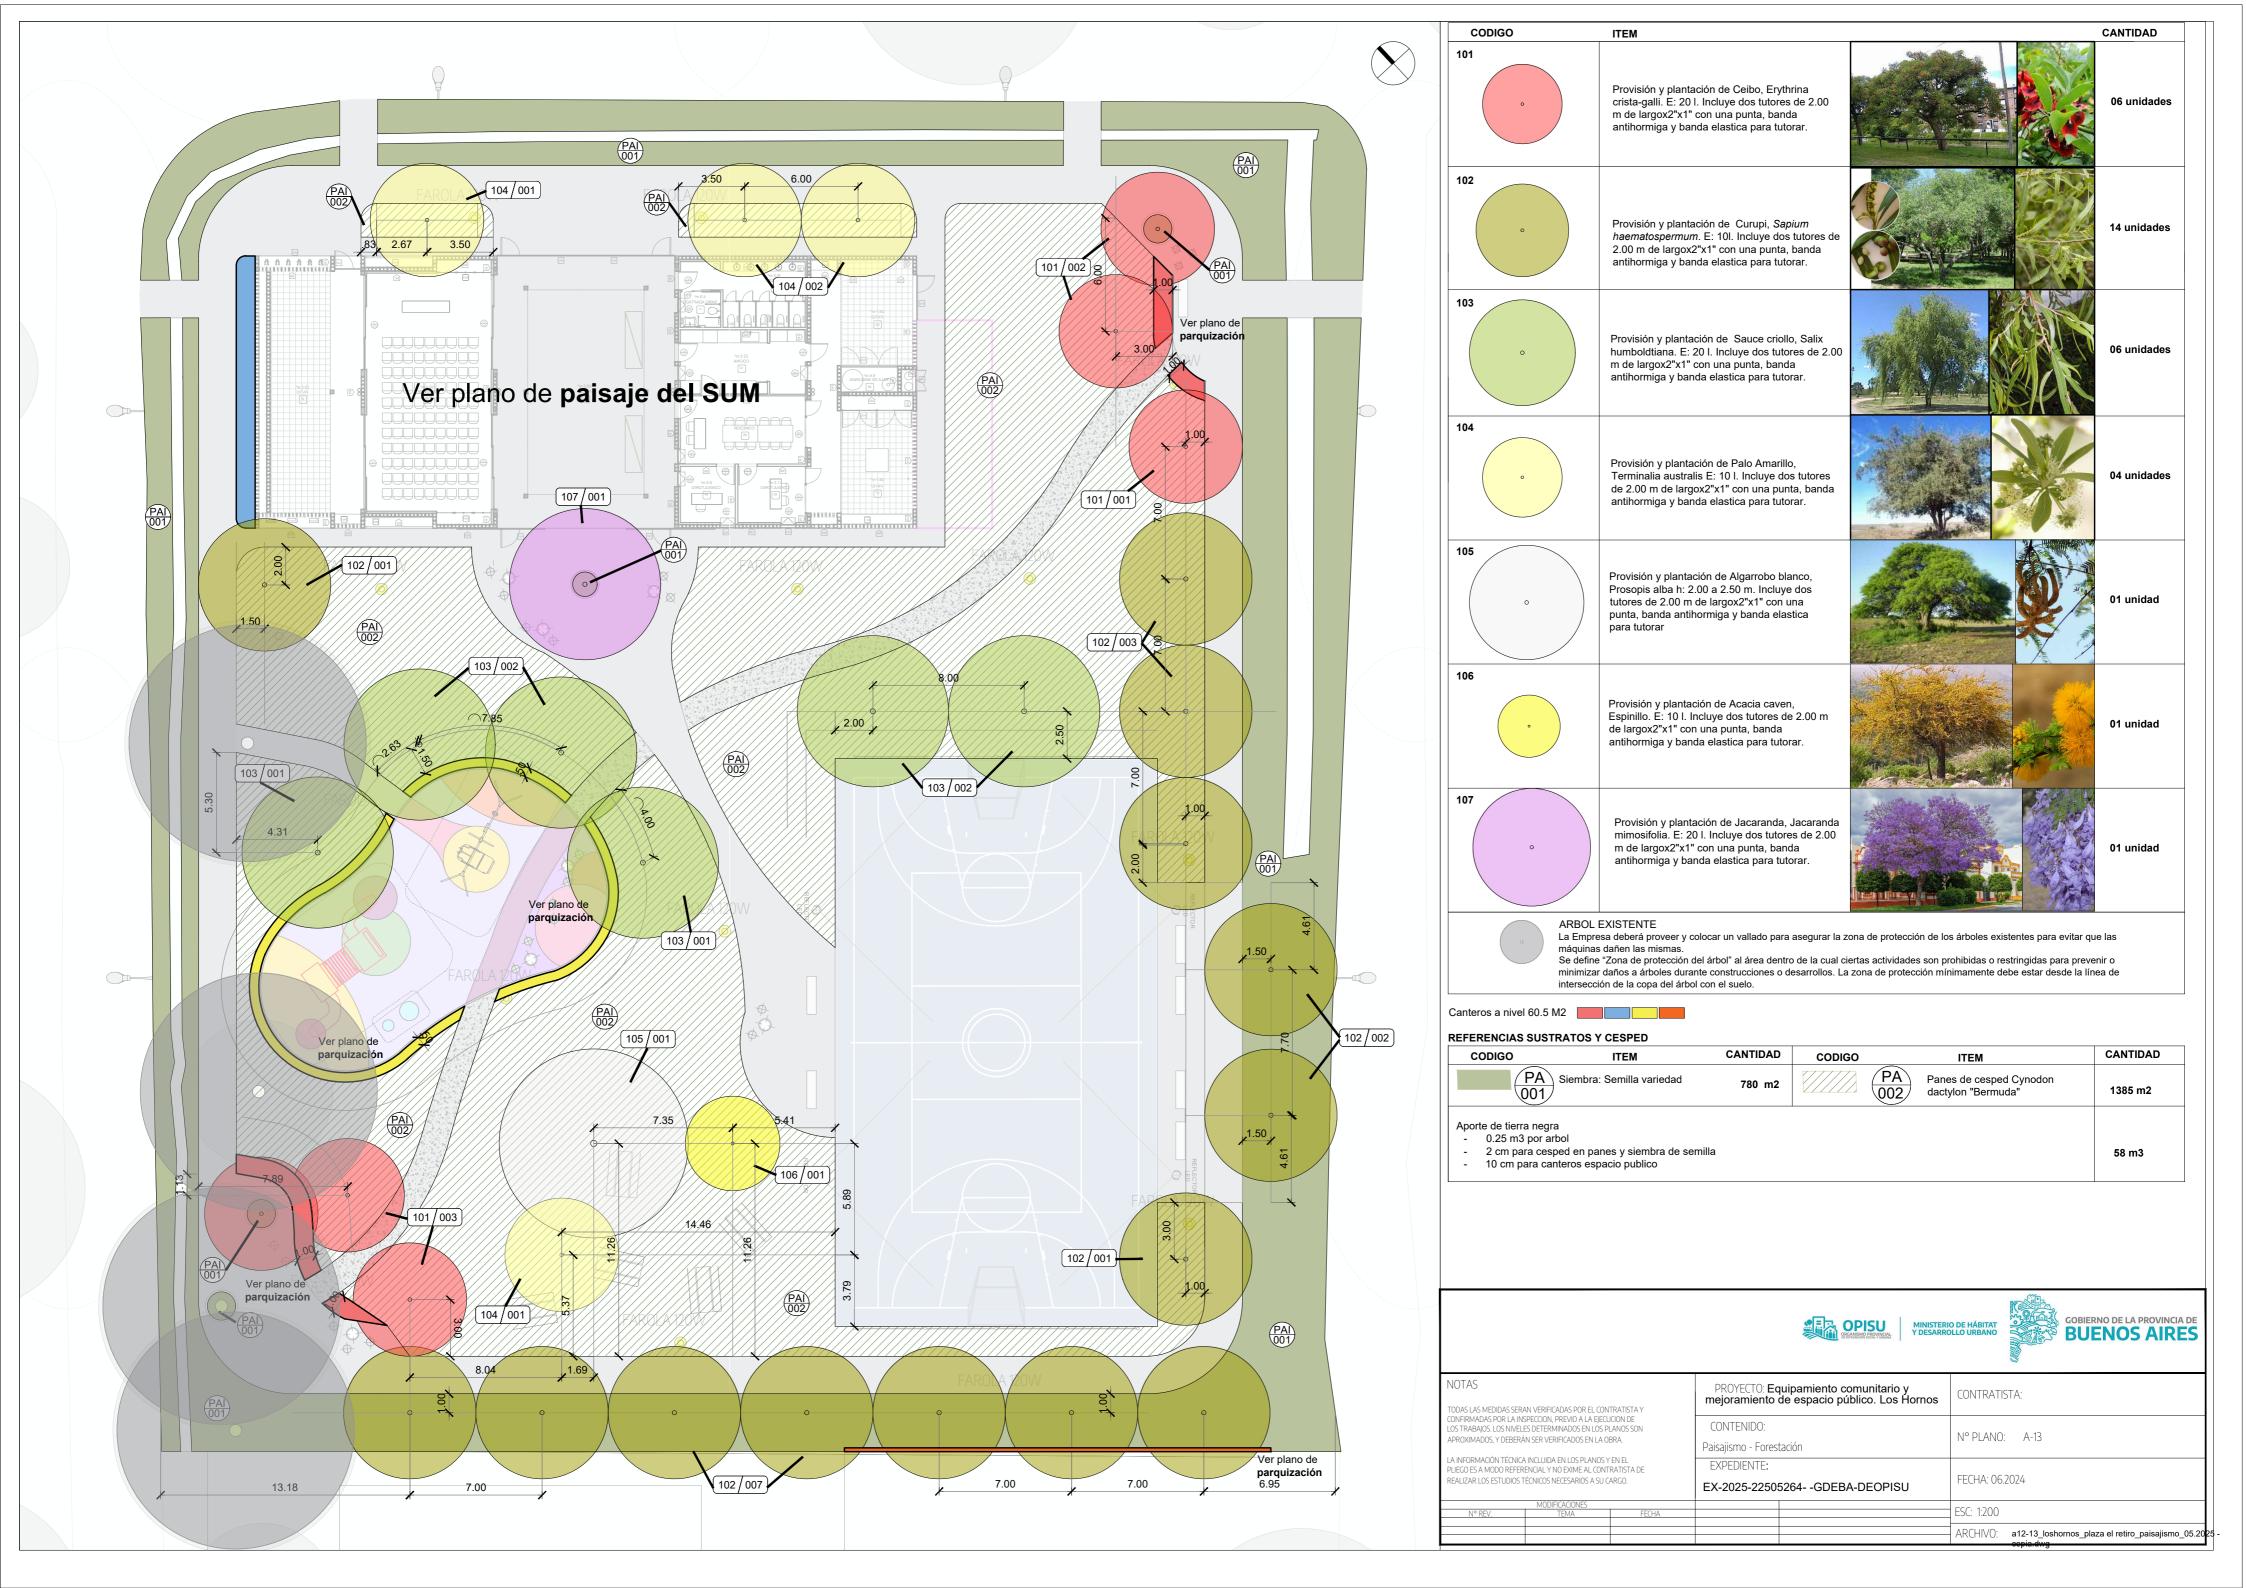




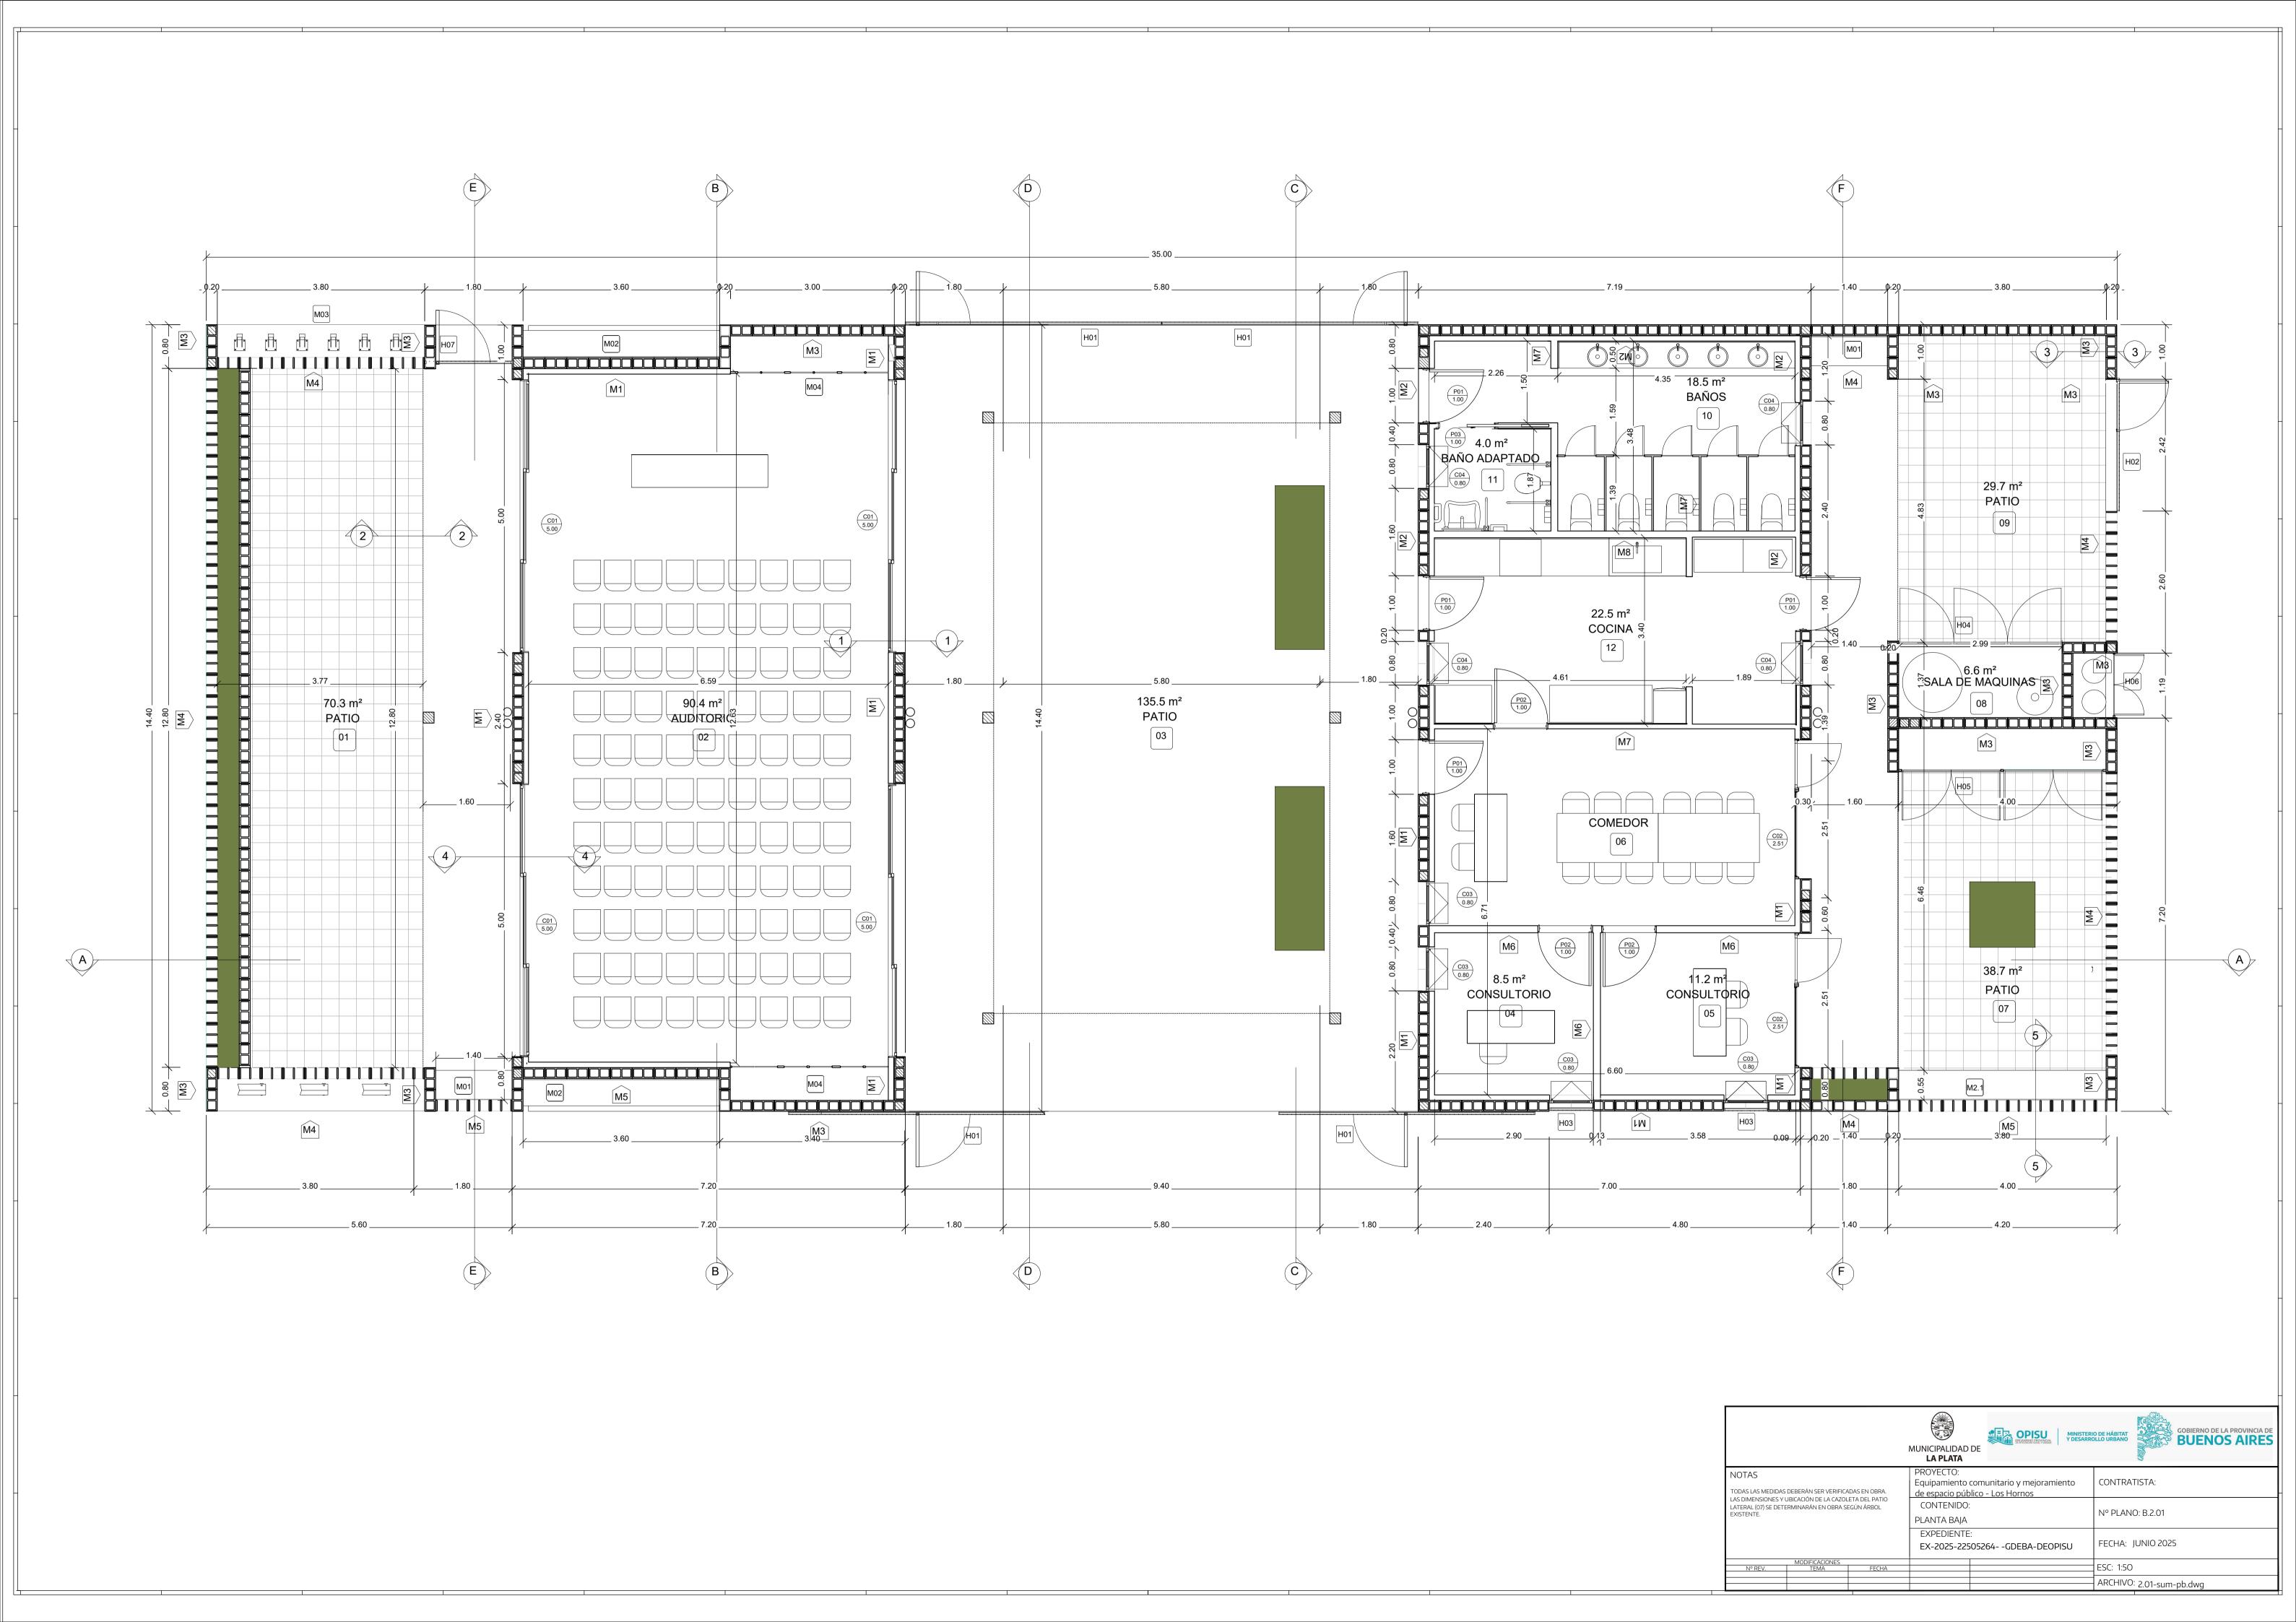

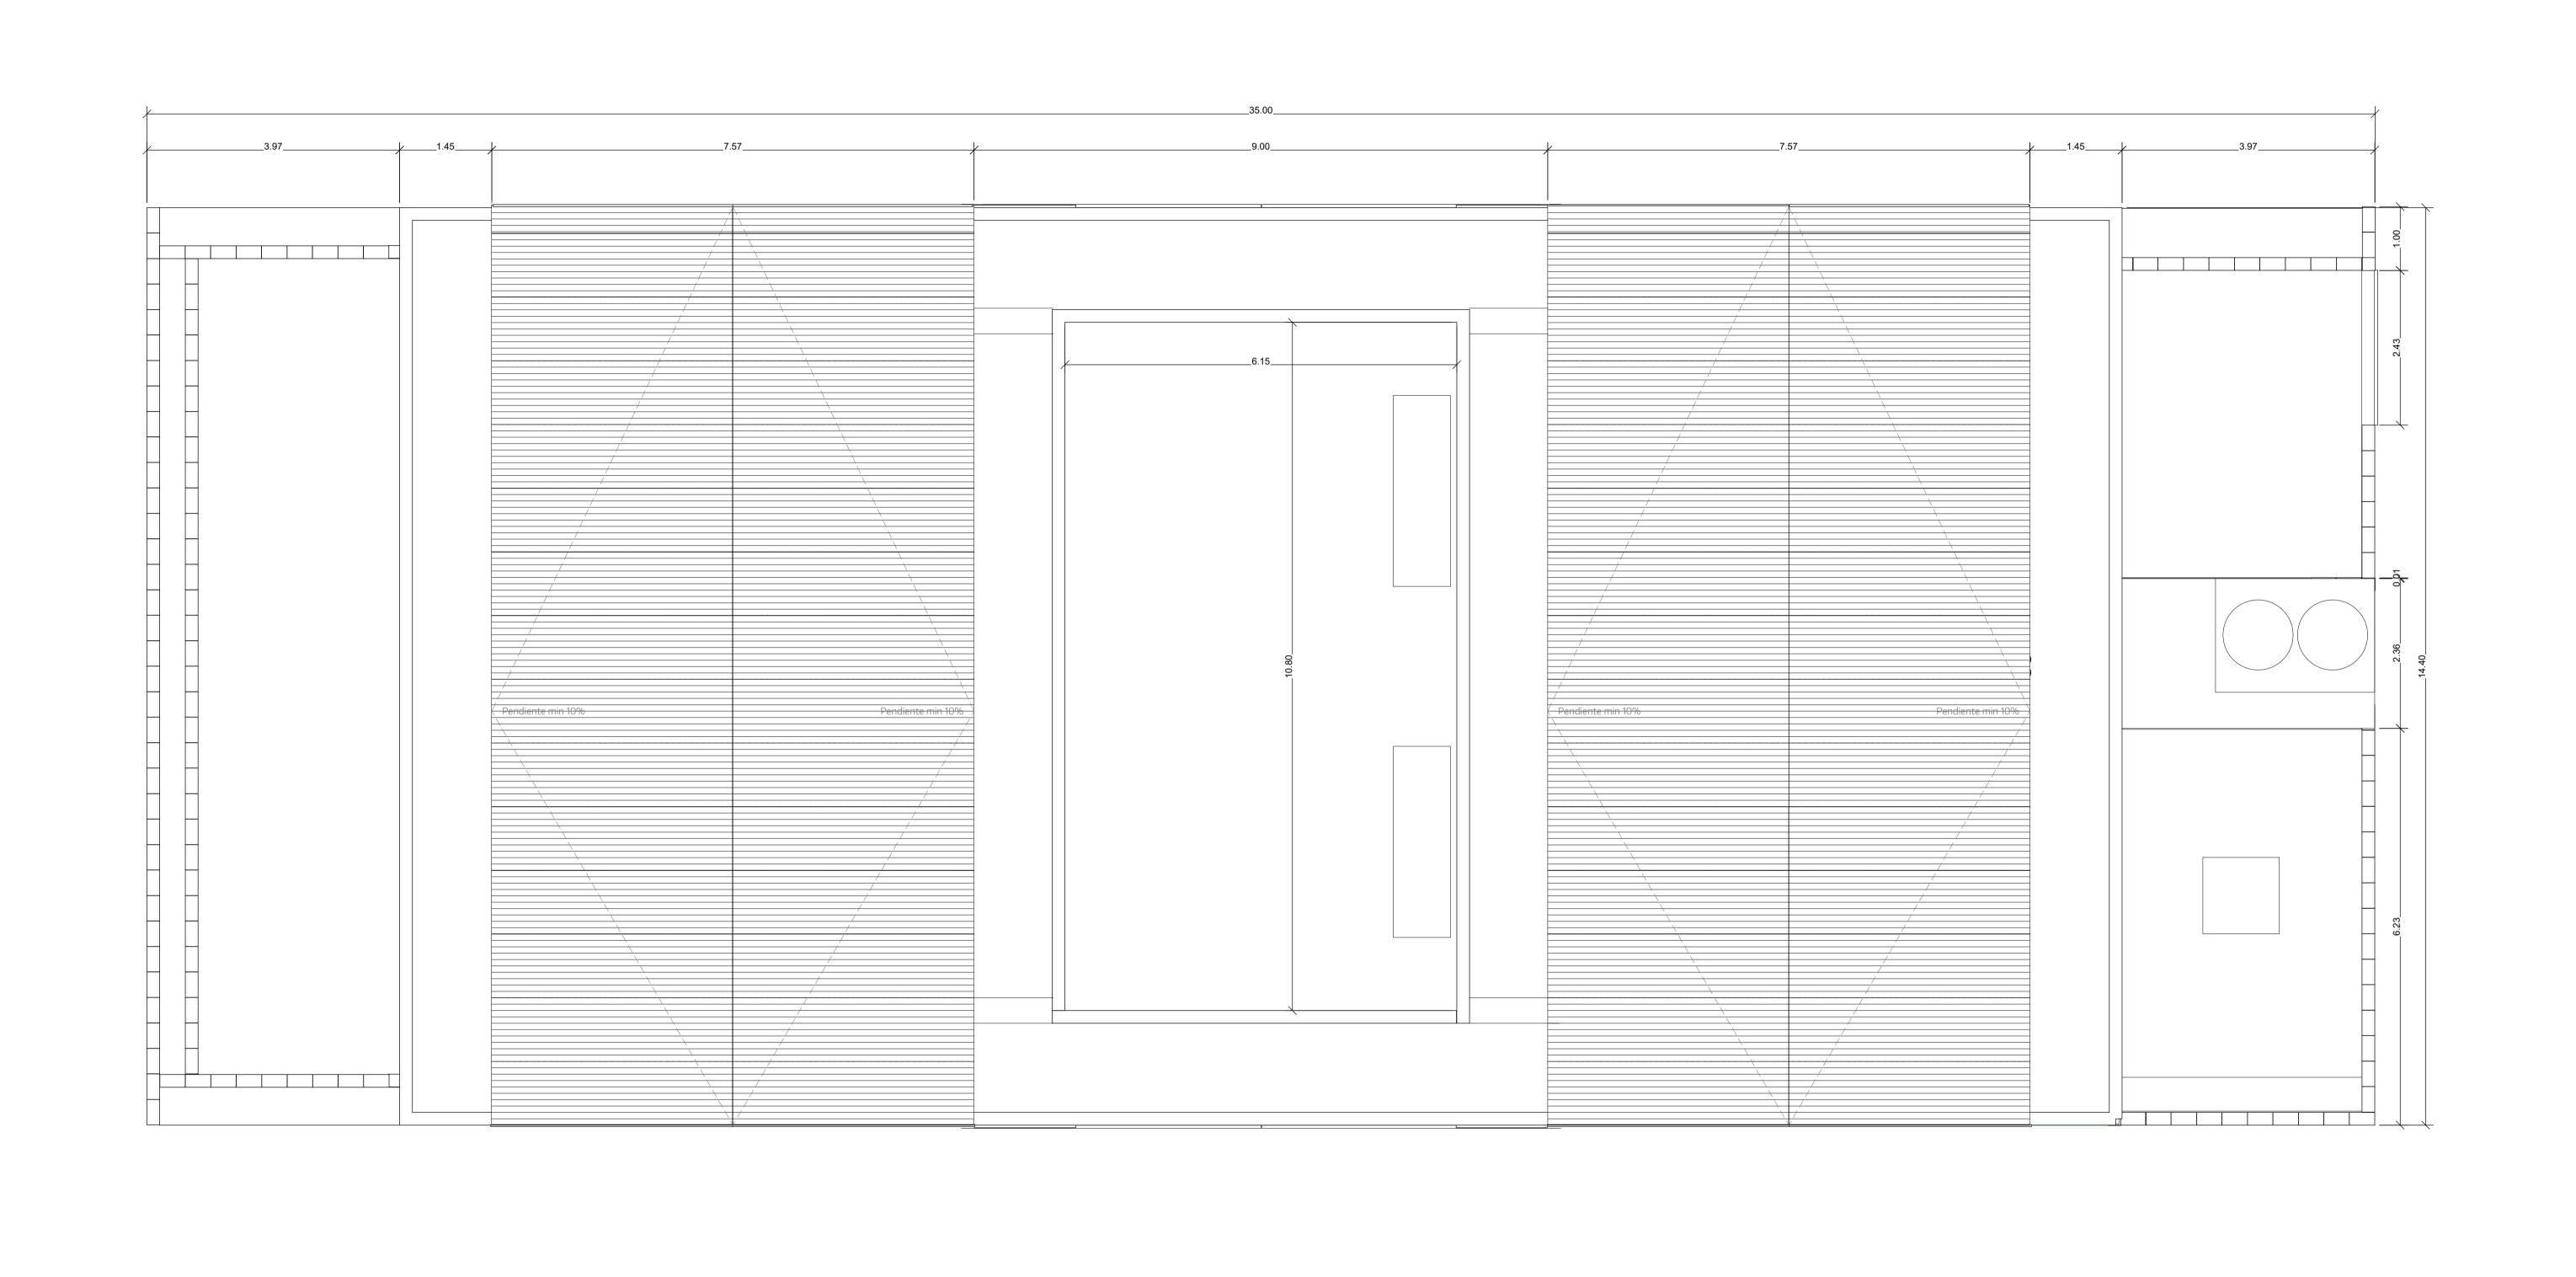


	MUNICIPALIDAD DE LA PLATA	GOBIERNO DE LA PROVINCIA DE BUENOS AIRES	
NOTAS TODAS LAS MEDIDAS DEBERÁN SER VERIFICADAS EN OBRA.	PROYECTO: Equipamiento comunitario y mejoramiento de espacio público - Los Hornos	CONTRATISTA:	
	CONTENIDO: PLANTA DE TECHOS	N° PLANO: B.2.02	
	EXPEDIENTE: EX-2025-22505264GDEBA-DEOPISU	FECHA: JUNIO 2025	
MODIFICACIONES N° REV. TEMA FECHA		ESC: 1:50	
		ARCHIVO: 2.02-sum-planta de techos.dwg	

CORTE A-A

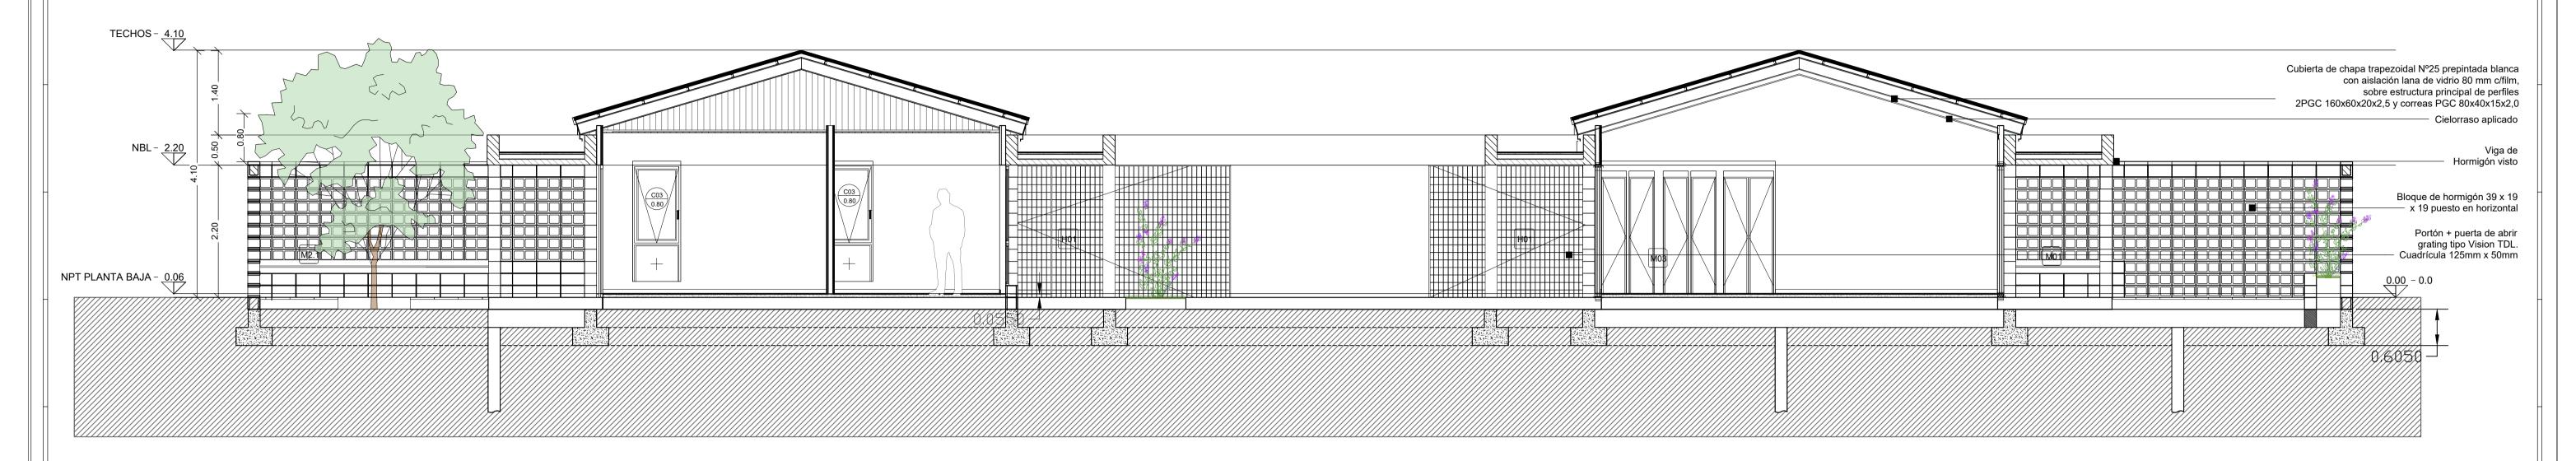

CORTE B-B

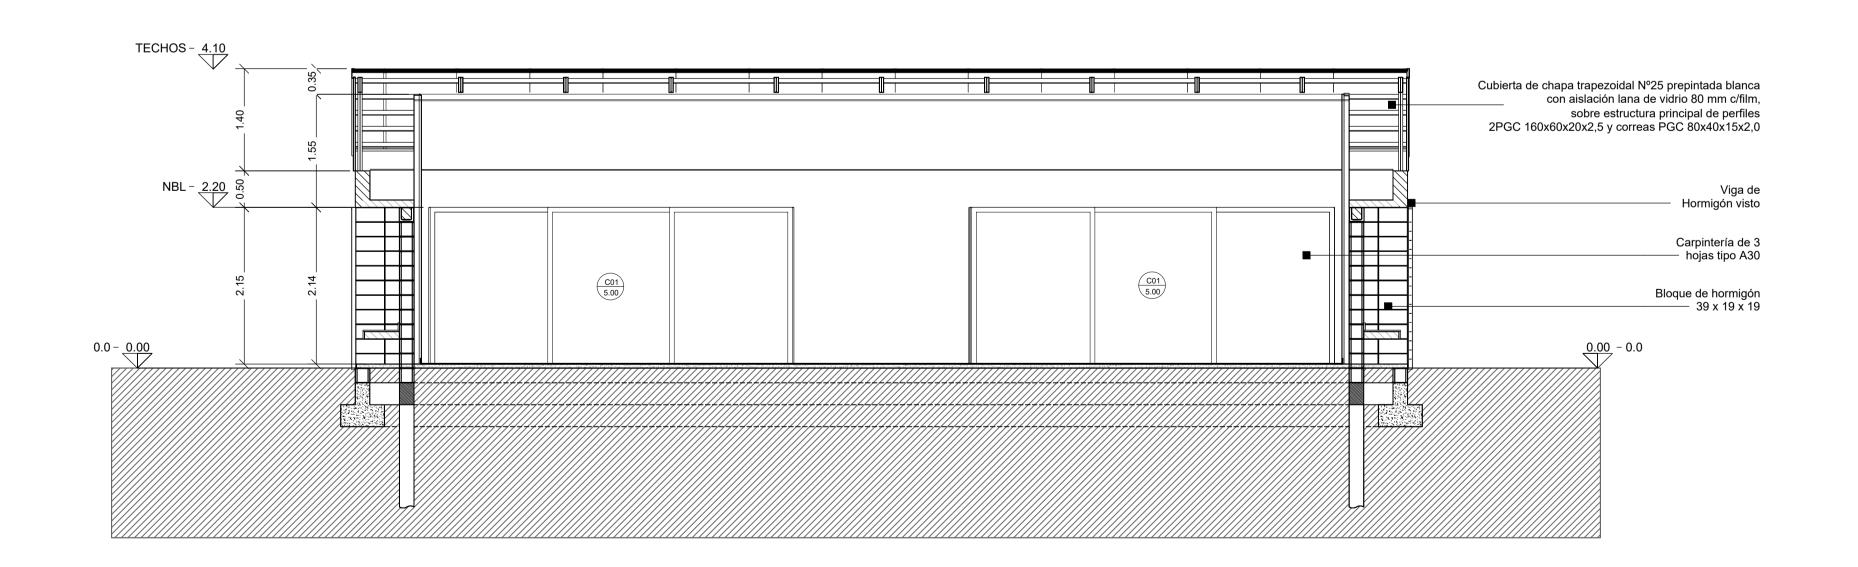


	MUNICIPALIDAD DE LA PLATA OPISU MINISTERIO DE HÁBITAT Y DESARROLLO URBANO GOBIERNO DE LA PROVINCIA DE BUENOS AIRES
NOTAS TODAS LAS MEDIDAS DEBERÁN SER VERIFICADAS EN OBRA.	PROYECTO: Equipamiento comunitario y mejoramiento de espacio público - Los Hornos CONTRATISTA:
· · · · · · · · · · · · · · · · · ·	CONTENIDO: CORTES A-A B-B N° PLANO: B.2.03.1
	EXPEDIENTE: EX-2025-22505264GDEBA-DEOPISU FECHA: JUNIO 2025
MODIFICACIONES N° REV. TEMA FECHA	ESC: 1:50
	ARCHIVO: 2.03-sum-cortes.dwg

CORTE C-C




CORTE D-D

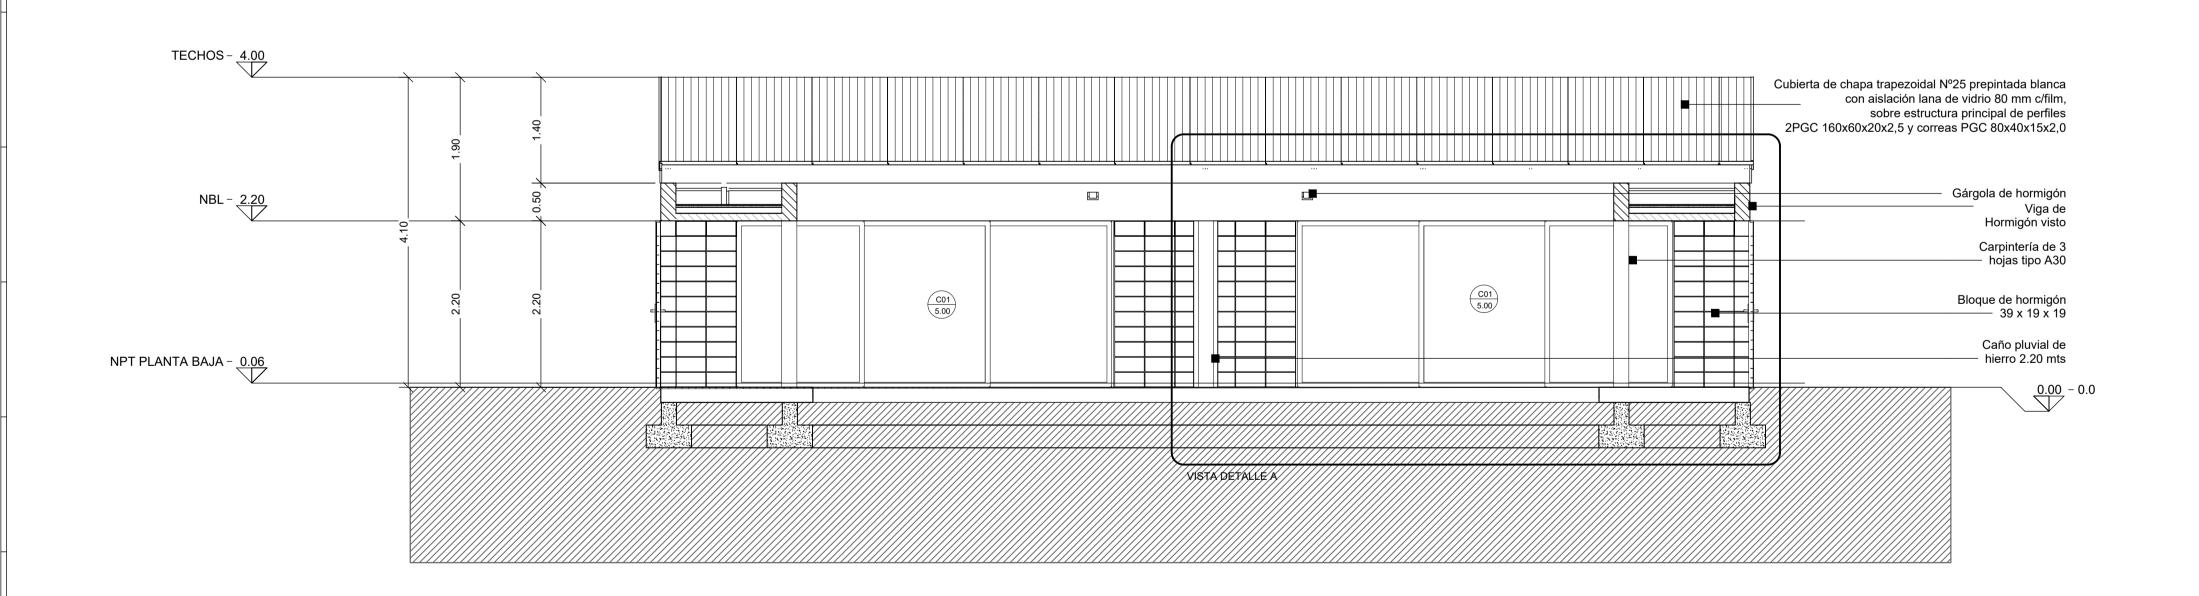

	MUNICIPALIDAD DE LA PLATA	GOBIERNO DE LA PROVINCIA DE BUENOS AIRES
NOTAS TODAS LAS MEDIDAS DEBERÁN SER VERIFICADAS EN OBRA.	PROYECTO: Equipamiento comunitario y mejoramiento de espacio público - Los Hornos	CONTRATISTA:
VERTICAL/IS EN OBIVA.	CONTENIDO: CORTES C-C D-D	N° PLANO: B.2.03.2
	EXPEDIENTE: EX-2025-22505264GDEBA-DEOPISU	FECHA: JUNIO 2025
MODIFICACIONES N° REV. TEMA FECHA		ESC: 1:50
		ARCHIVO: 2.03-sum-cortes.dwg

CORTE E-E

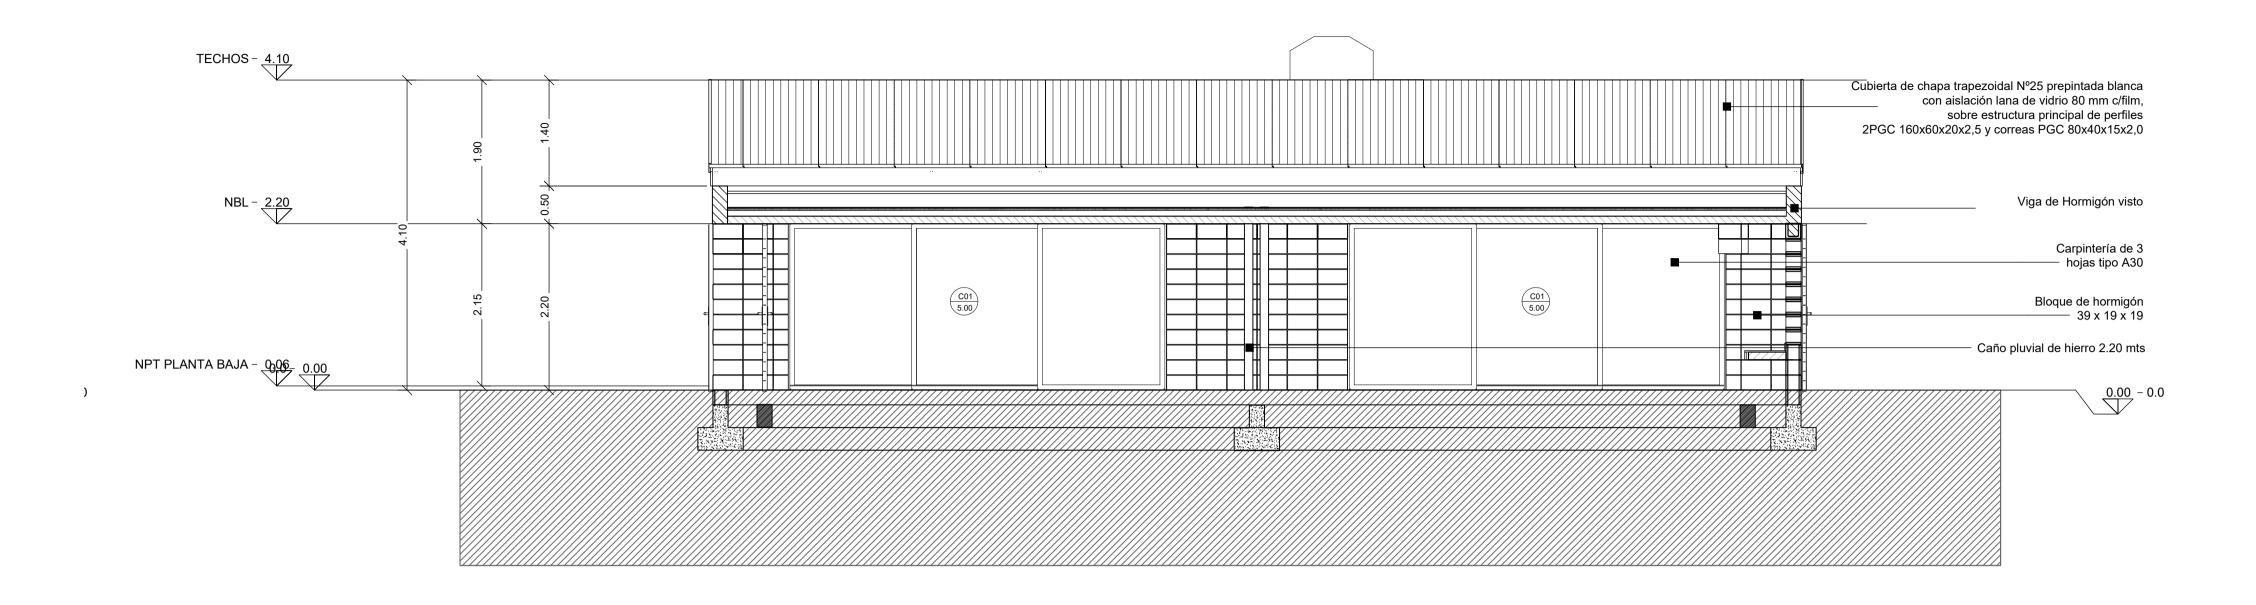


CORTE F-F



	MUNICIPALIDAD DE LA PLATA	O DE HÁBITAT DILO URBANO O DE HÁBITAT DILO URBANO BUENOS AIRES
NOTAS TODAS LAS MEDIDAS DEBERÁN SER VERIFICADAS EN OBRA.	PROYECTO: Equipamiento comunitario y mejoramiento de espacio público - Los Hornos	CONTRATISTA:
	CONTENIDO: CORTES E-E F-F	N° PLANO: B.2.03.3
	EXPEDIENTE: EX-2025-22505264GDEBA-DEOPISU	FECHA: JUNIO 2025
MODIFICACIONES N° REV. TEMA FECHA		ESC: 1:50
		ARCHIVO: 2.03-sum-cortes.dwg



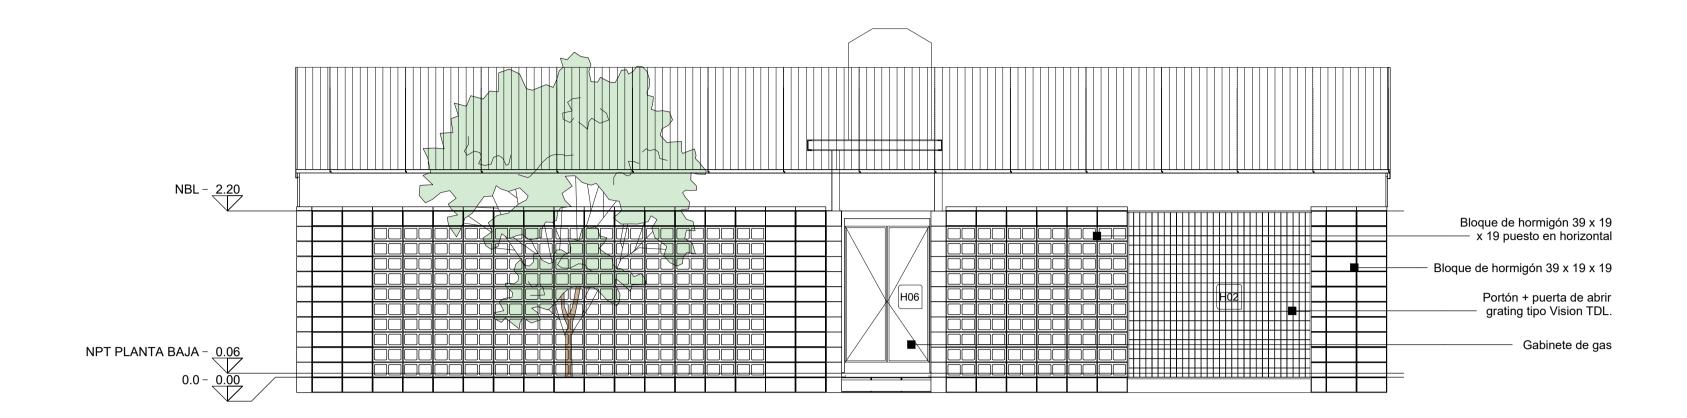


VISTA 2




	MUNICIPALIDAD DE LA PLATA	GOBIERNO DE LA PROVINCIA DE BUENOS AIRES
NOTAS TODAS LAS MEDIDAS DEBERÁN SER VERIFICADAS EN OBRA.	PROYECTO: Equipamiento comunitario y mejoramiento de espacio público - Los Hornos	CONTRATISTA:
VERNITORIO SERVOSIVA	CONTENIDO:	N° PLANO: 5.2.04.1
	VISTAS 1 y 2	N° PLANO. 5.2.04.1
	EXPEDIENTE:	
	EEX-2025-22505264GDEBA-DEOPISU	FECHA: JUNIO 2025
MODIFICACIONES N° REV. TEMA FECHA		ESC: 1:50
		ARCHIVO: 2.04-sum-vistas.dwg

VISTA 3

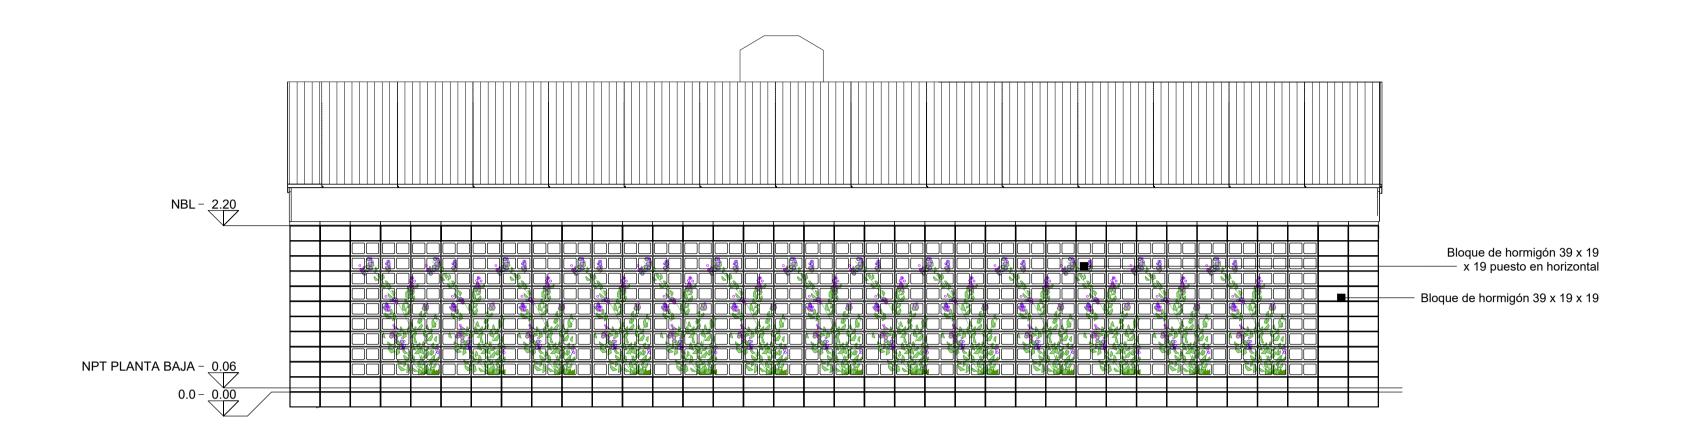

VISTA 4

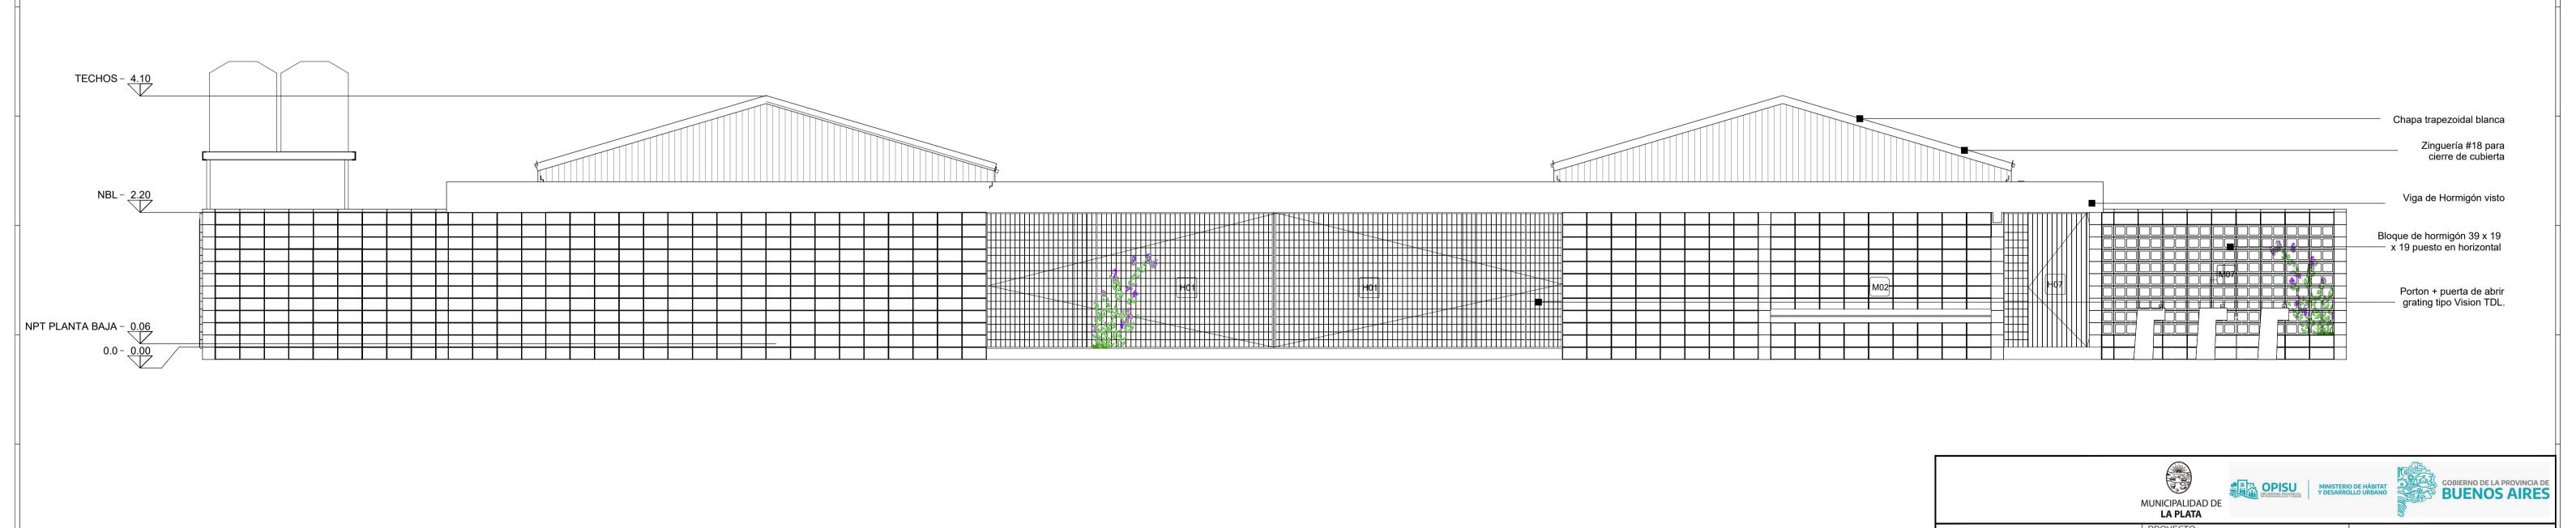

Equipamiento comunitario y mejoramiento

EX-2024-23951475- -GDEBA-DEOPISU

de espacio público - Los Hornos

CONTENIDO:

VISTA 3 Y 4

EXPEDIENTE:


TODAS LAS MEDIDAS DEBERÁN SER VERIFICADAS EN OBRA. CONTRATISTA:


N° PLANO: S2.04.2

FECHA: JUNIO 2025

ARCHIVO: 2.04-sum-vistas.dwg

ESC: 1:50

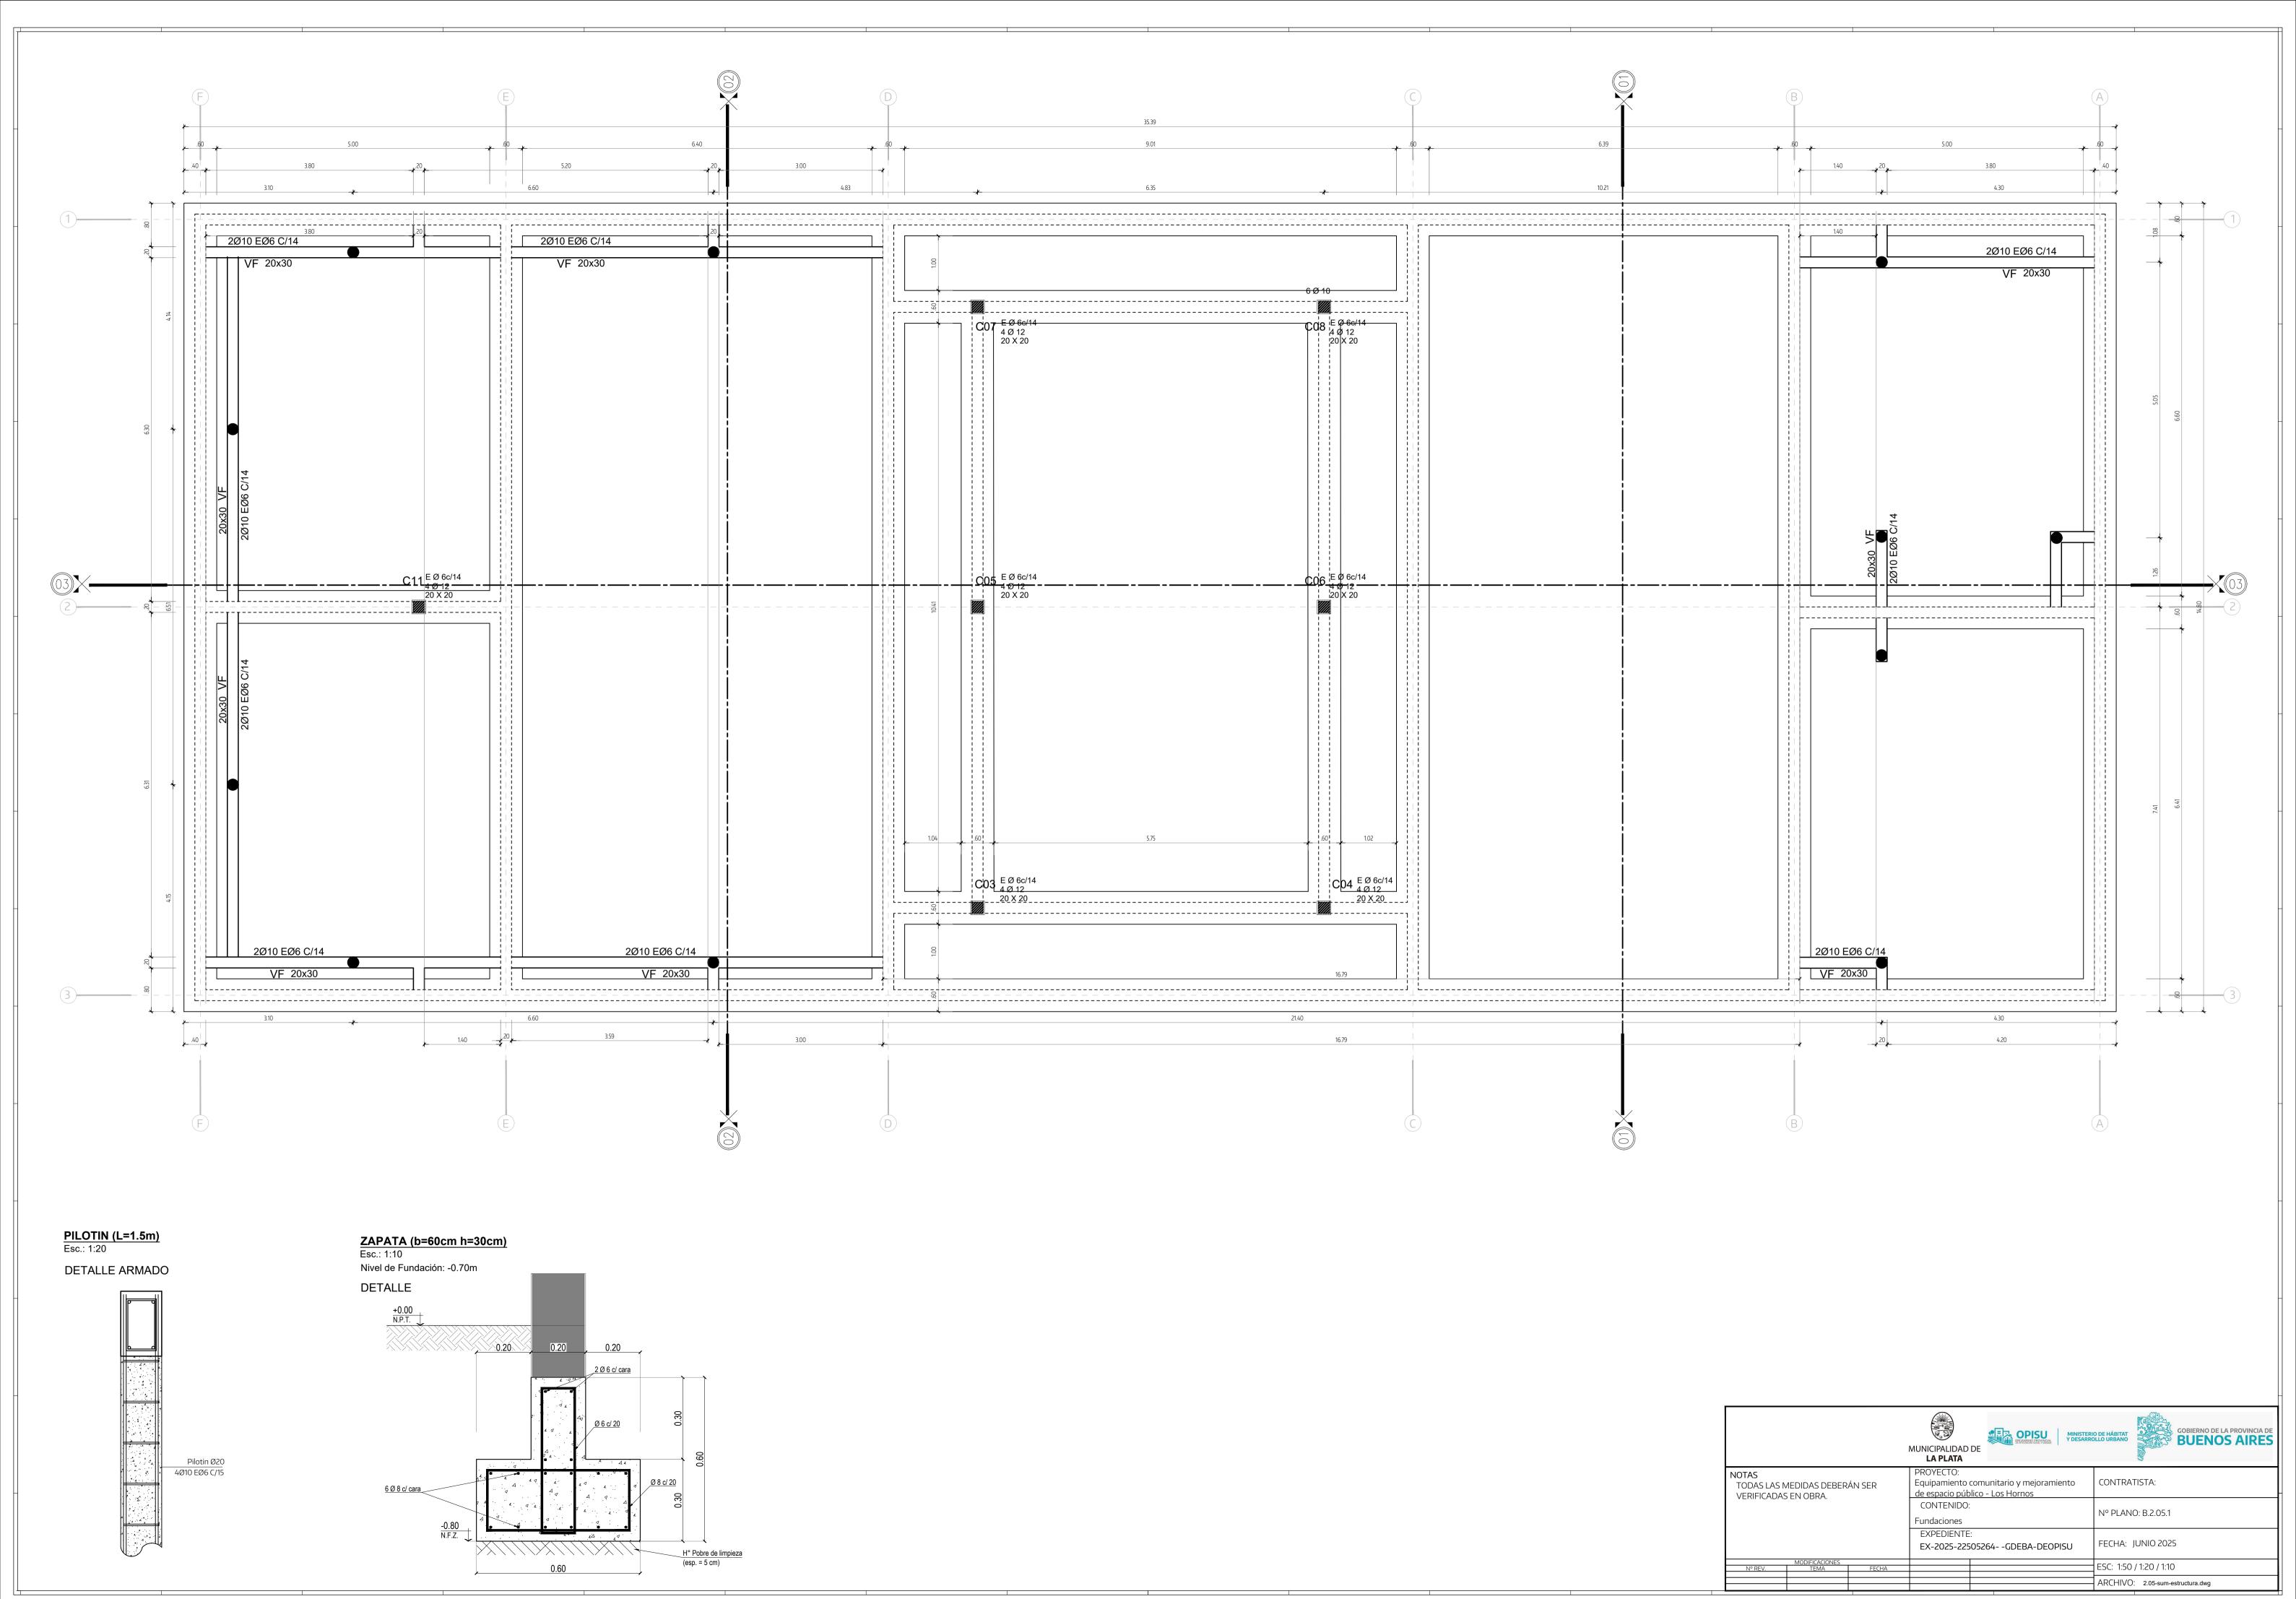

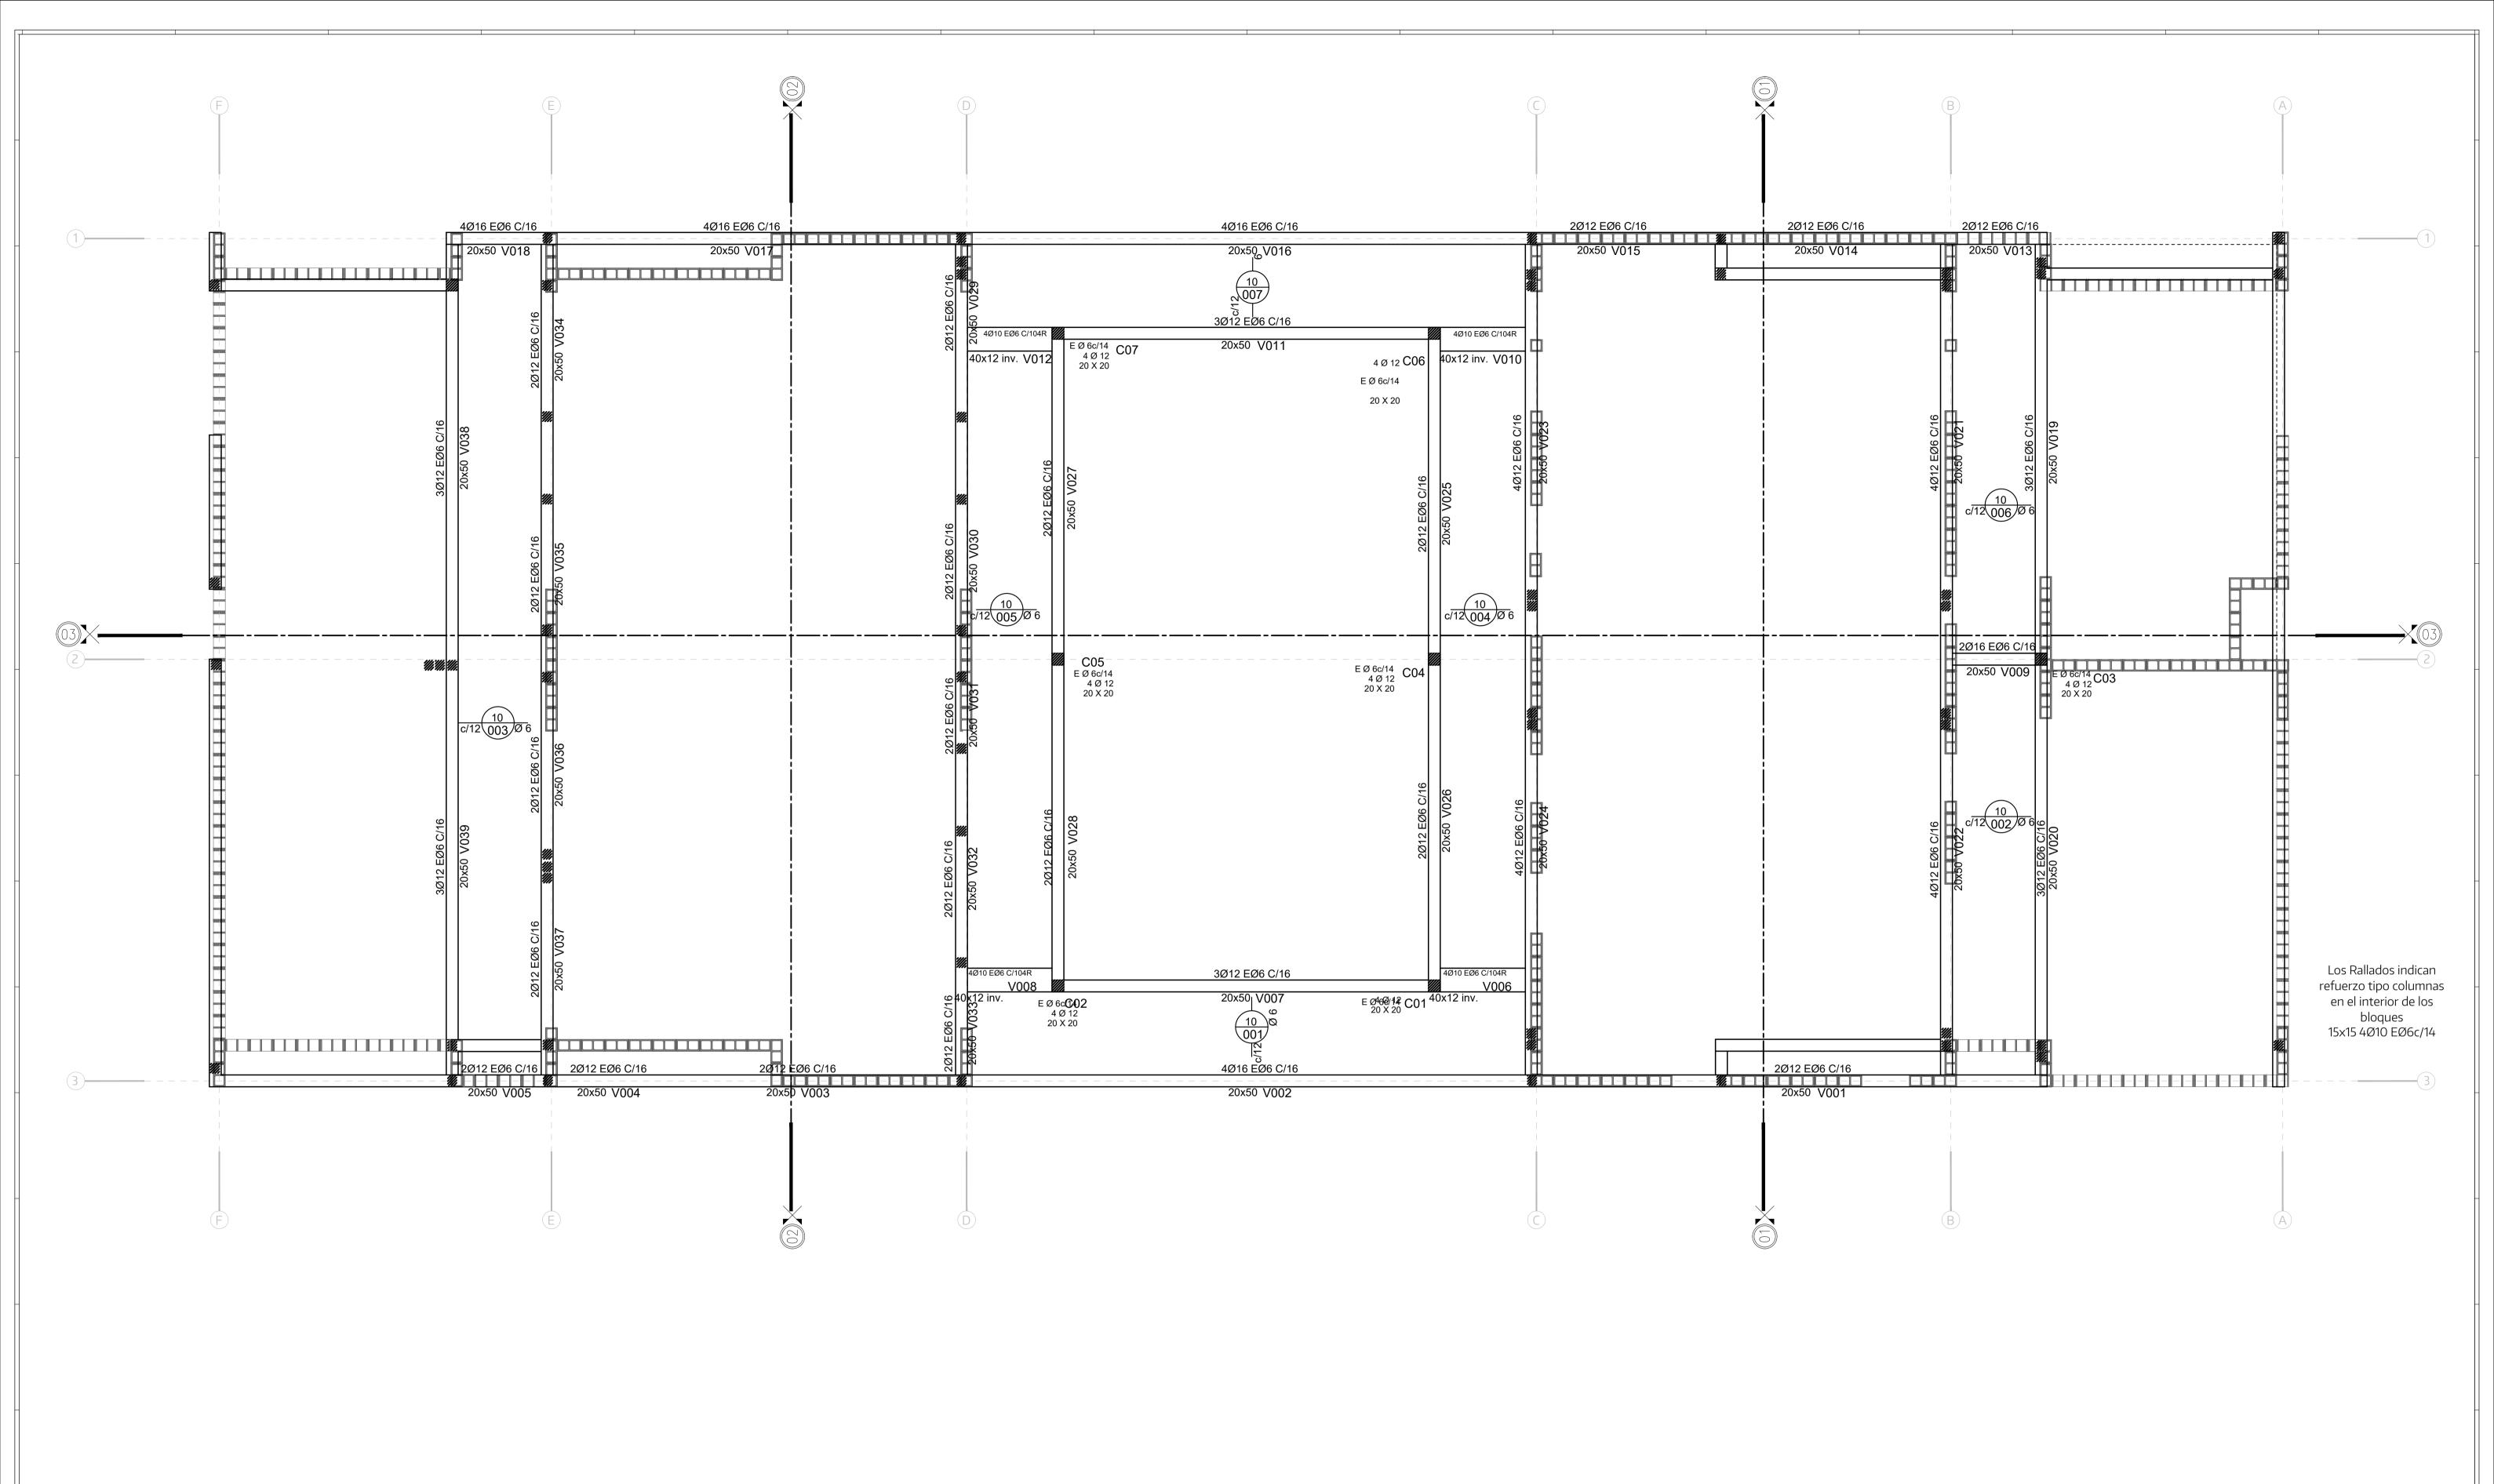

REFUERZO VERTICAL (RV) Esc.: 1:10


DETALLE


Mampostería de bloques de hormigón

Relleno de Hormigón


4Ø8


	MUNICIPALIDAD DE LA PLATA	MINISTERIO DE HÁBITAT DESARROLLO URBANO GOBIERNO DE LA PROVINCIA DE BUENOS AIRES
NOTAS TODAS LAS MEDIDAS DEBERÁN SER VERIFICADAS EN OBRA.	PROYECTO: Equipamiento comunitario y mejoramiento de espacio público - Los Hornos	co CONTRATISTA:
	CONTENIDO: ESTRUCTURA S/PB	N° PLANO: B.2.05.2
	EXPEDIENTE: EX-2025-22505264GDEBA-DEOPISU	FECHA: JUNIO 2025
MODIFICACIONES N° REV. TEMA FECHA		ESC: 1:50
		ARCHIVO: 2.05-sum-estructura.dwg

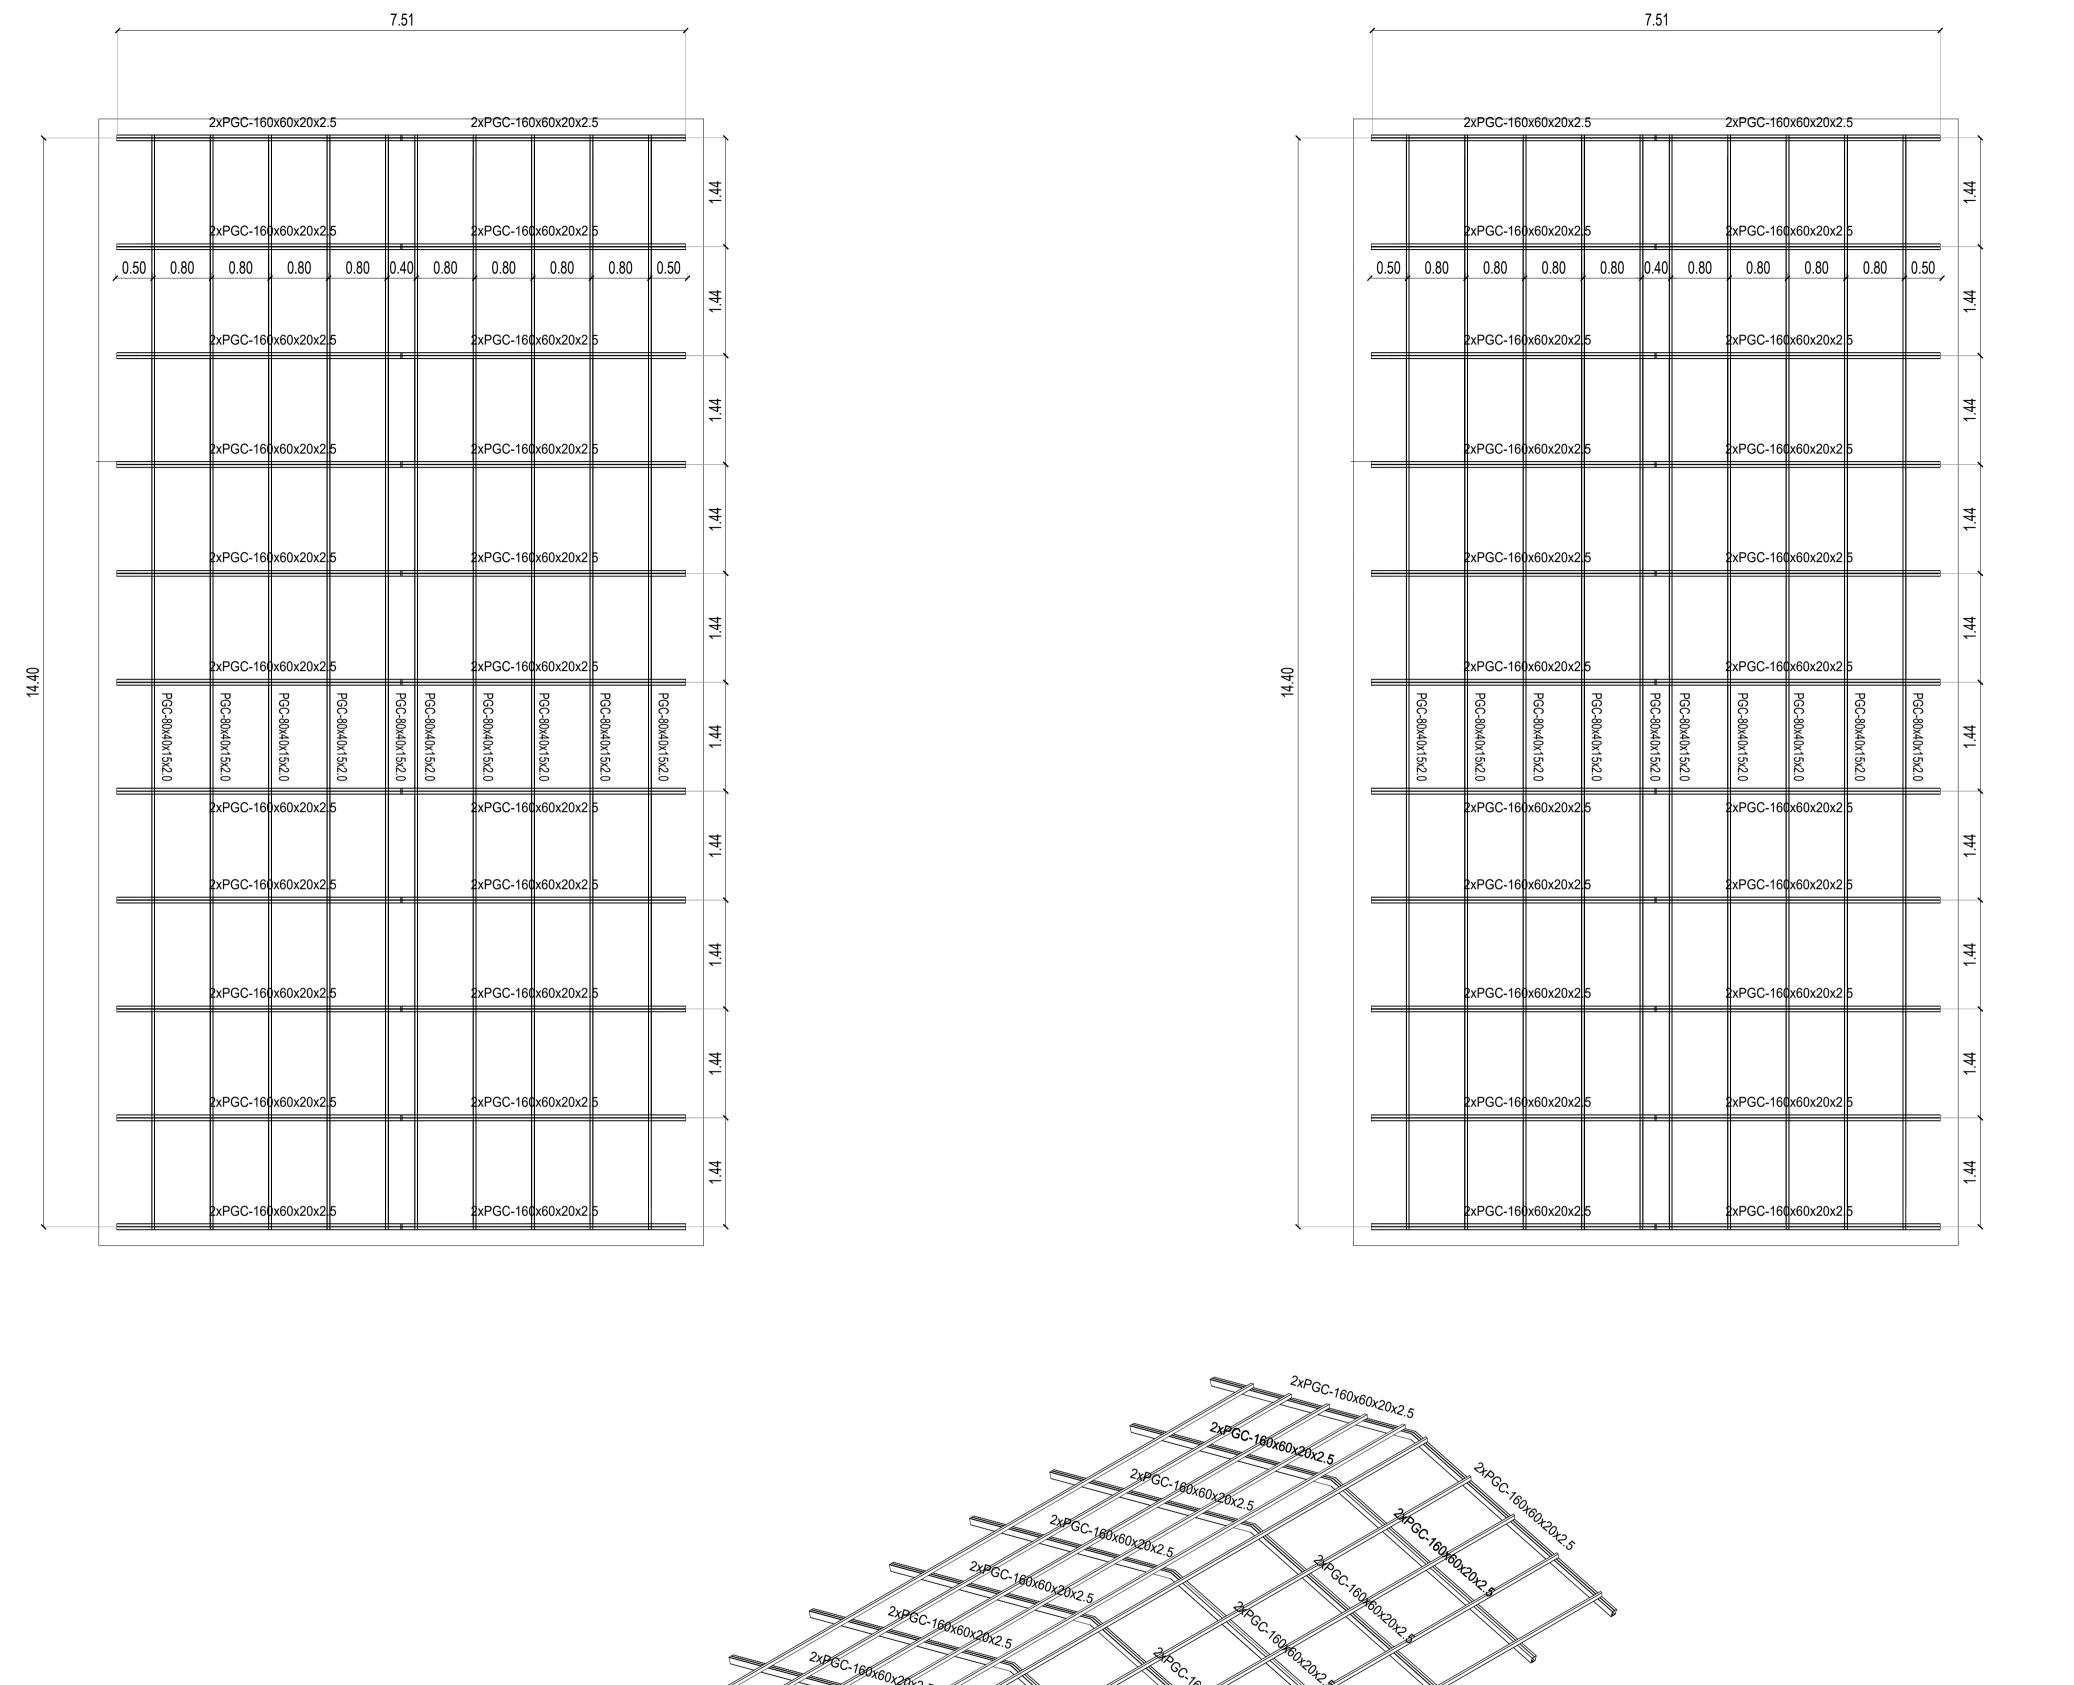

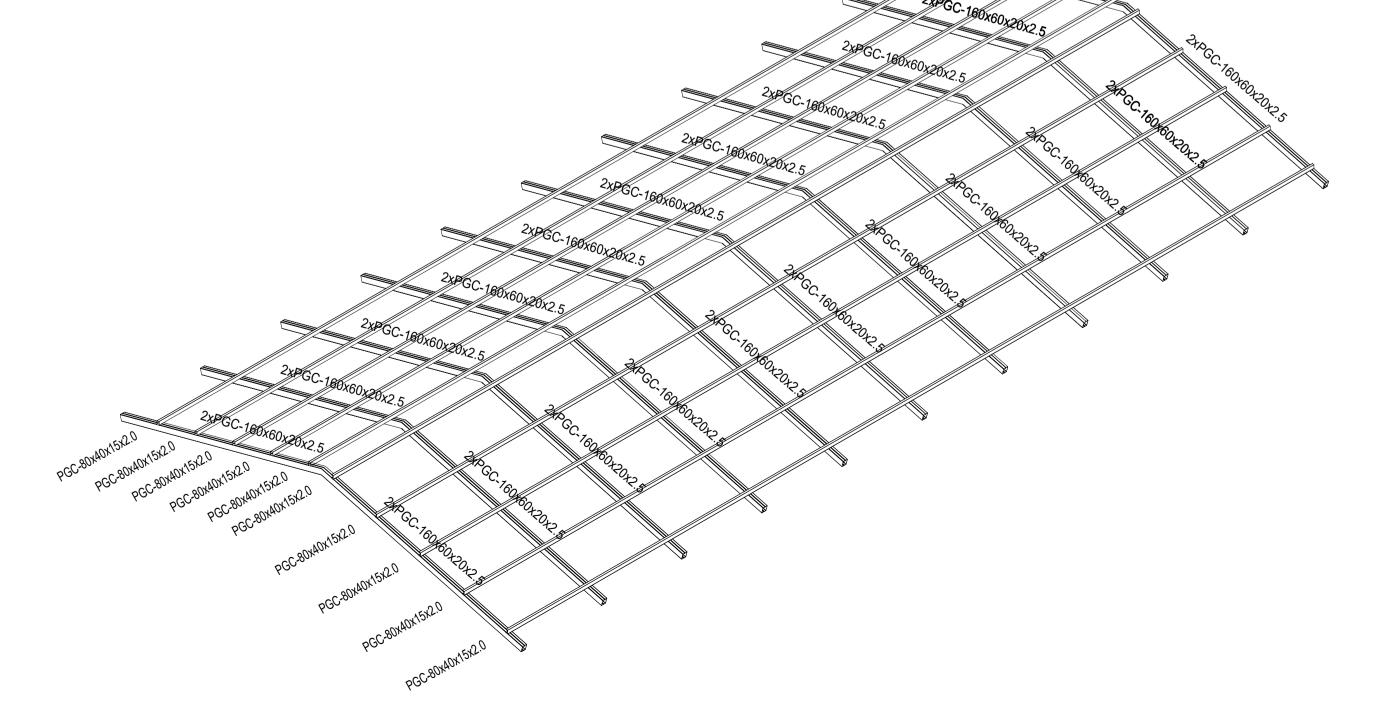

			MUNICIPALIDAD LA PLATA	ORGANISMO PROVINCIAL Y DESAR	erio de Hábitat Rrollo urbano	D DE LA PROVINCIA DE NOS AIRES
NOTAS TODAS LAS ME VERIFICADAS E	EDIDAS DEBERA	ÁN SER		comunitario y mejoramiento olico - Los Hornos	CONTRATISTA:	
VERTICAL/AST	EIV OBIVI.		CONTENIDO ESTRUCTURA	: CUBIERTA METÁLICA	N° PLANO: S.2.05.3	
			EXPEDIENTE EX-2025-225	:: 505264GDEBA-DEOPISU	FECHA: JUNIO 2025	
N° REV.	MODIFICACIONES TEMA	FECHA			ESC: 1:50	
					ARCHIVO: 2.05-sum-estructura.dwg	

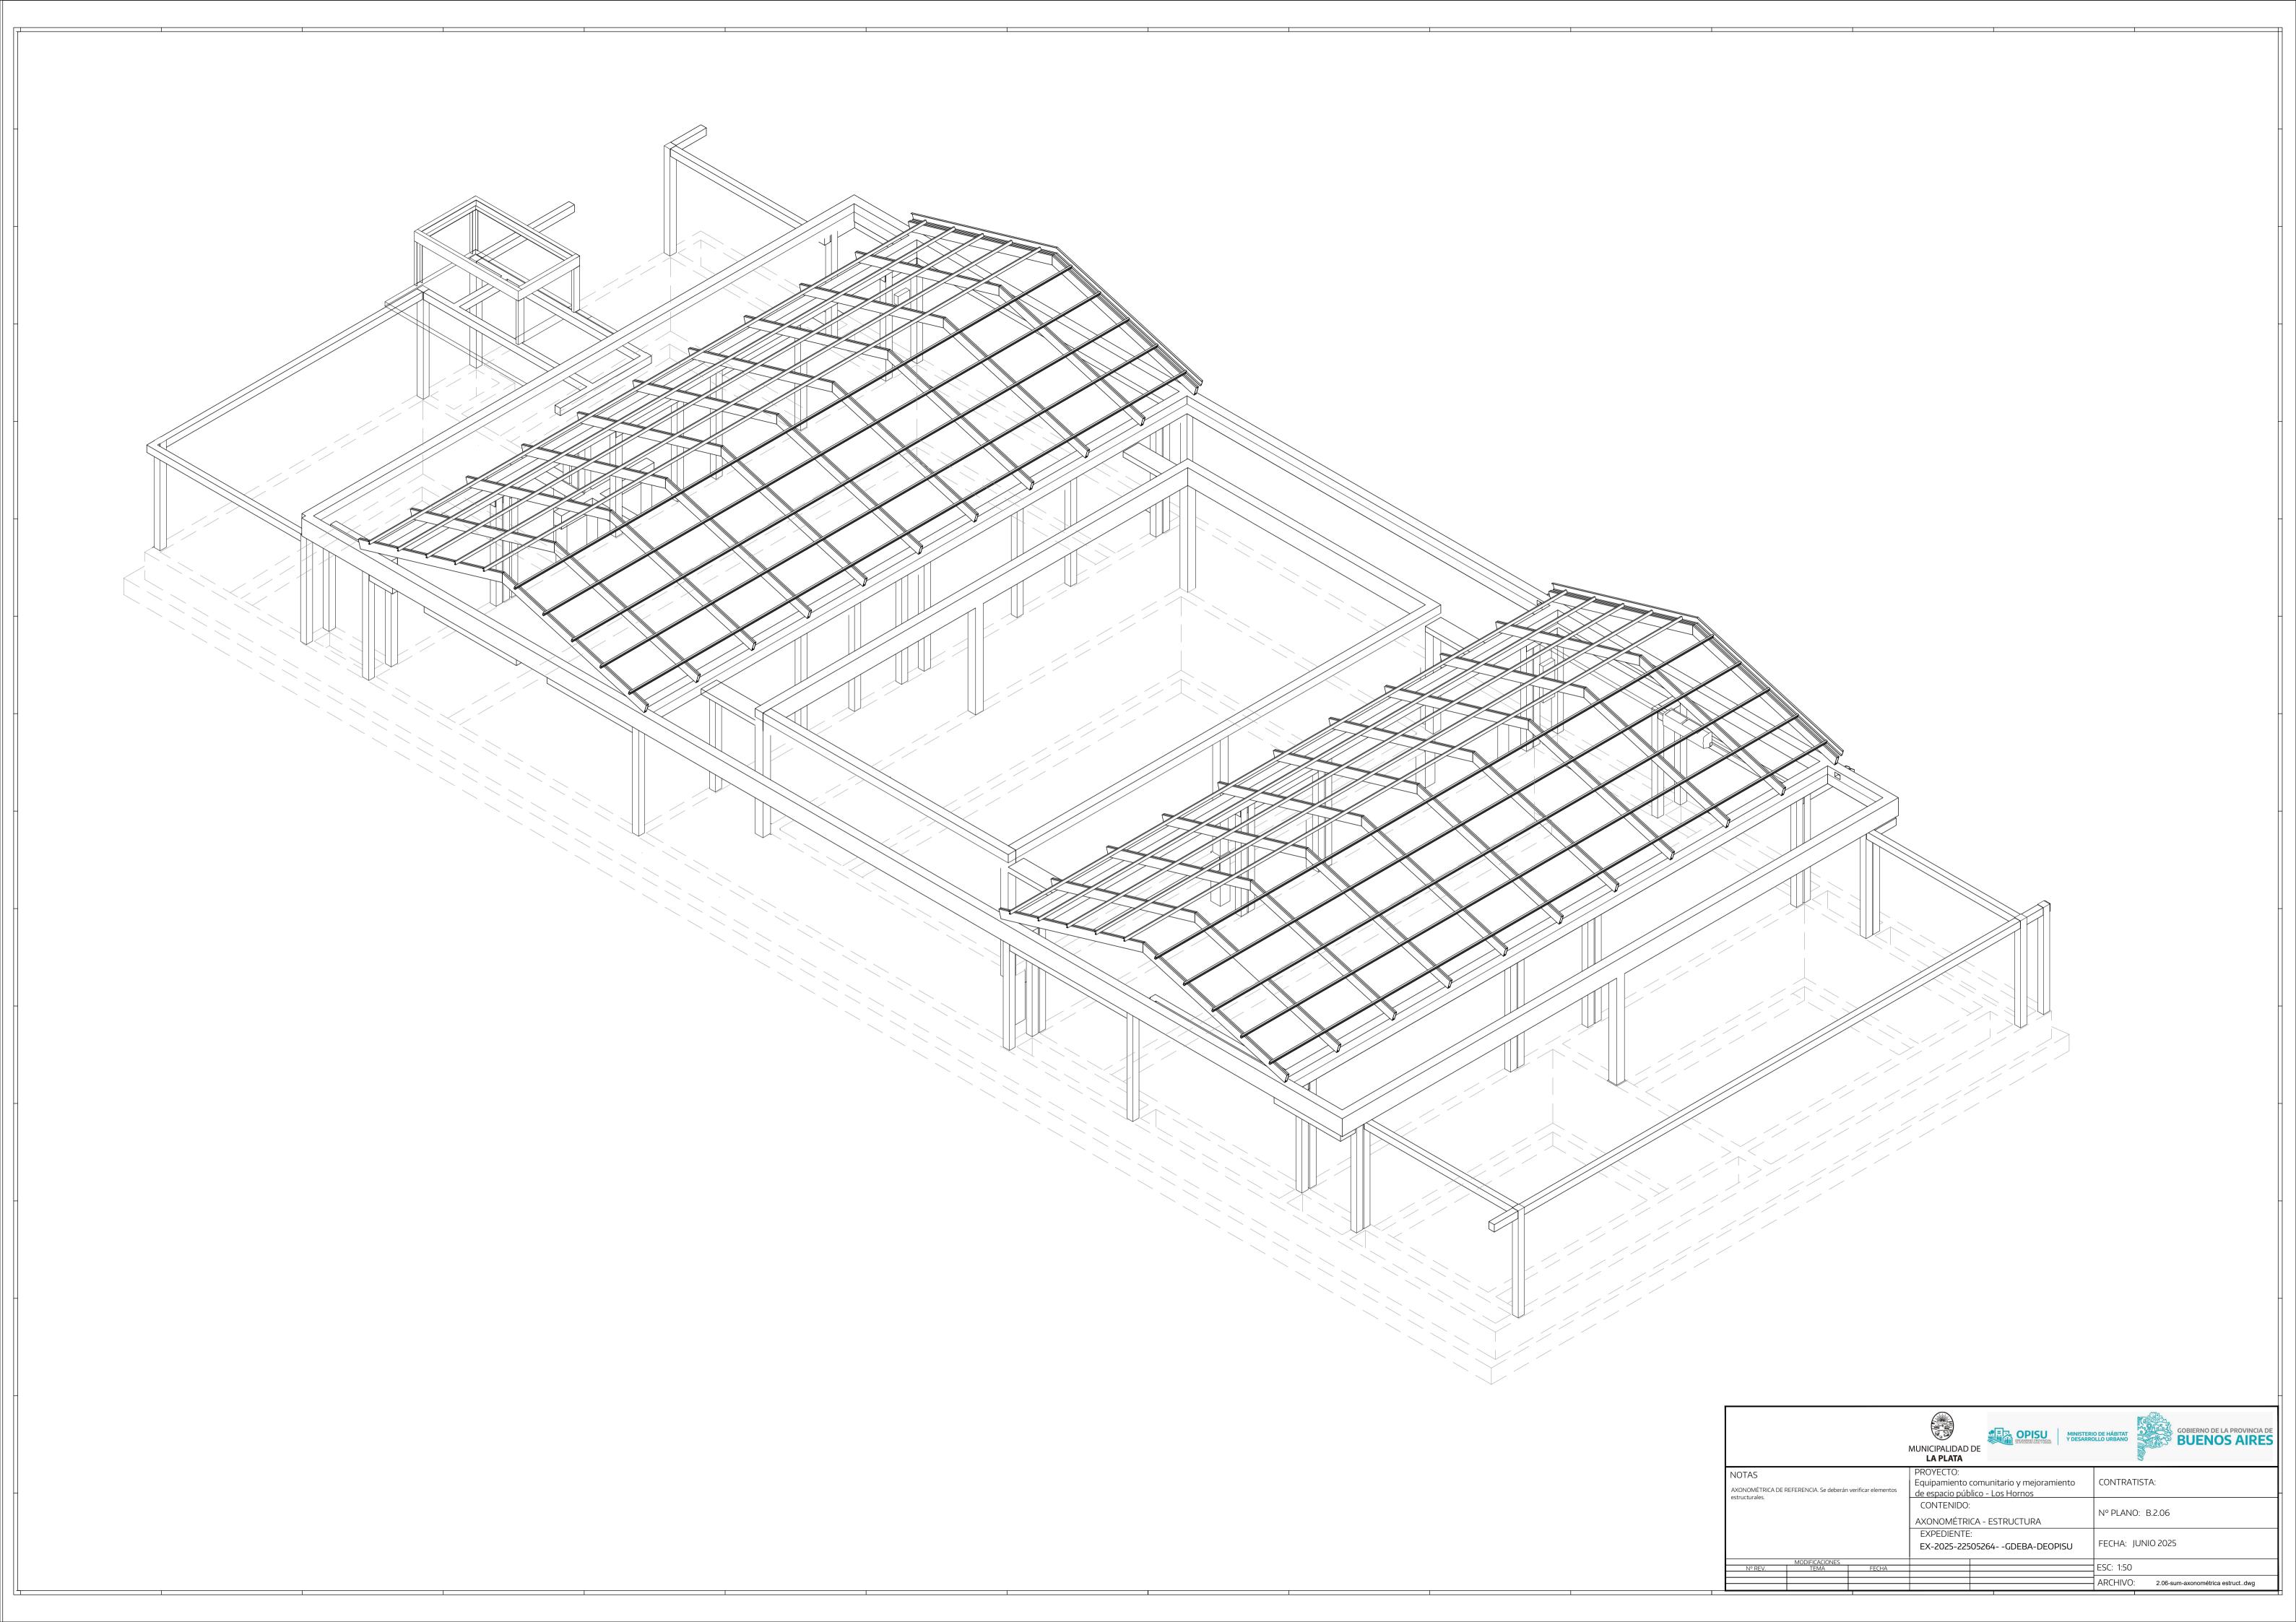


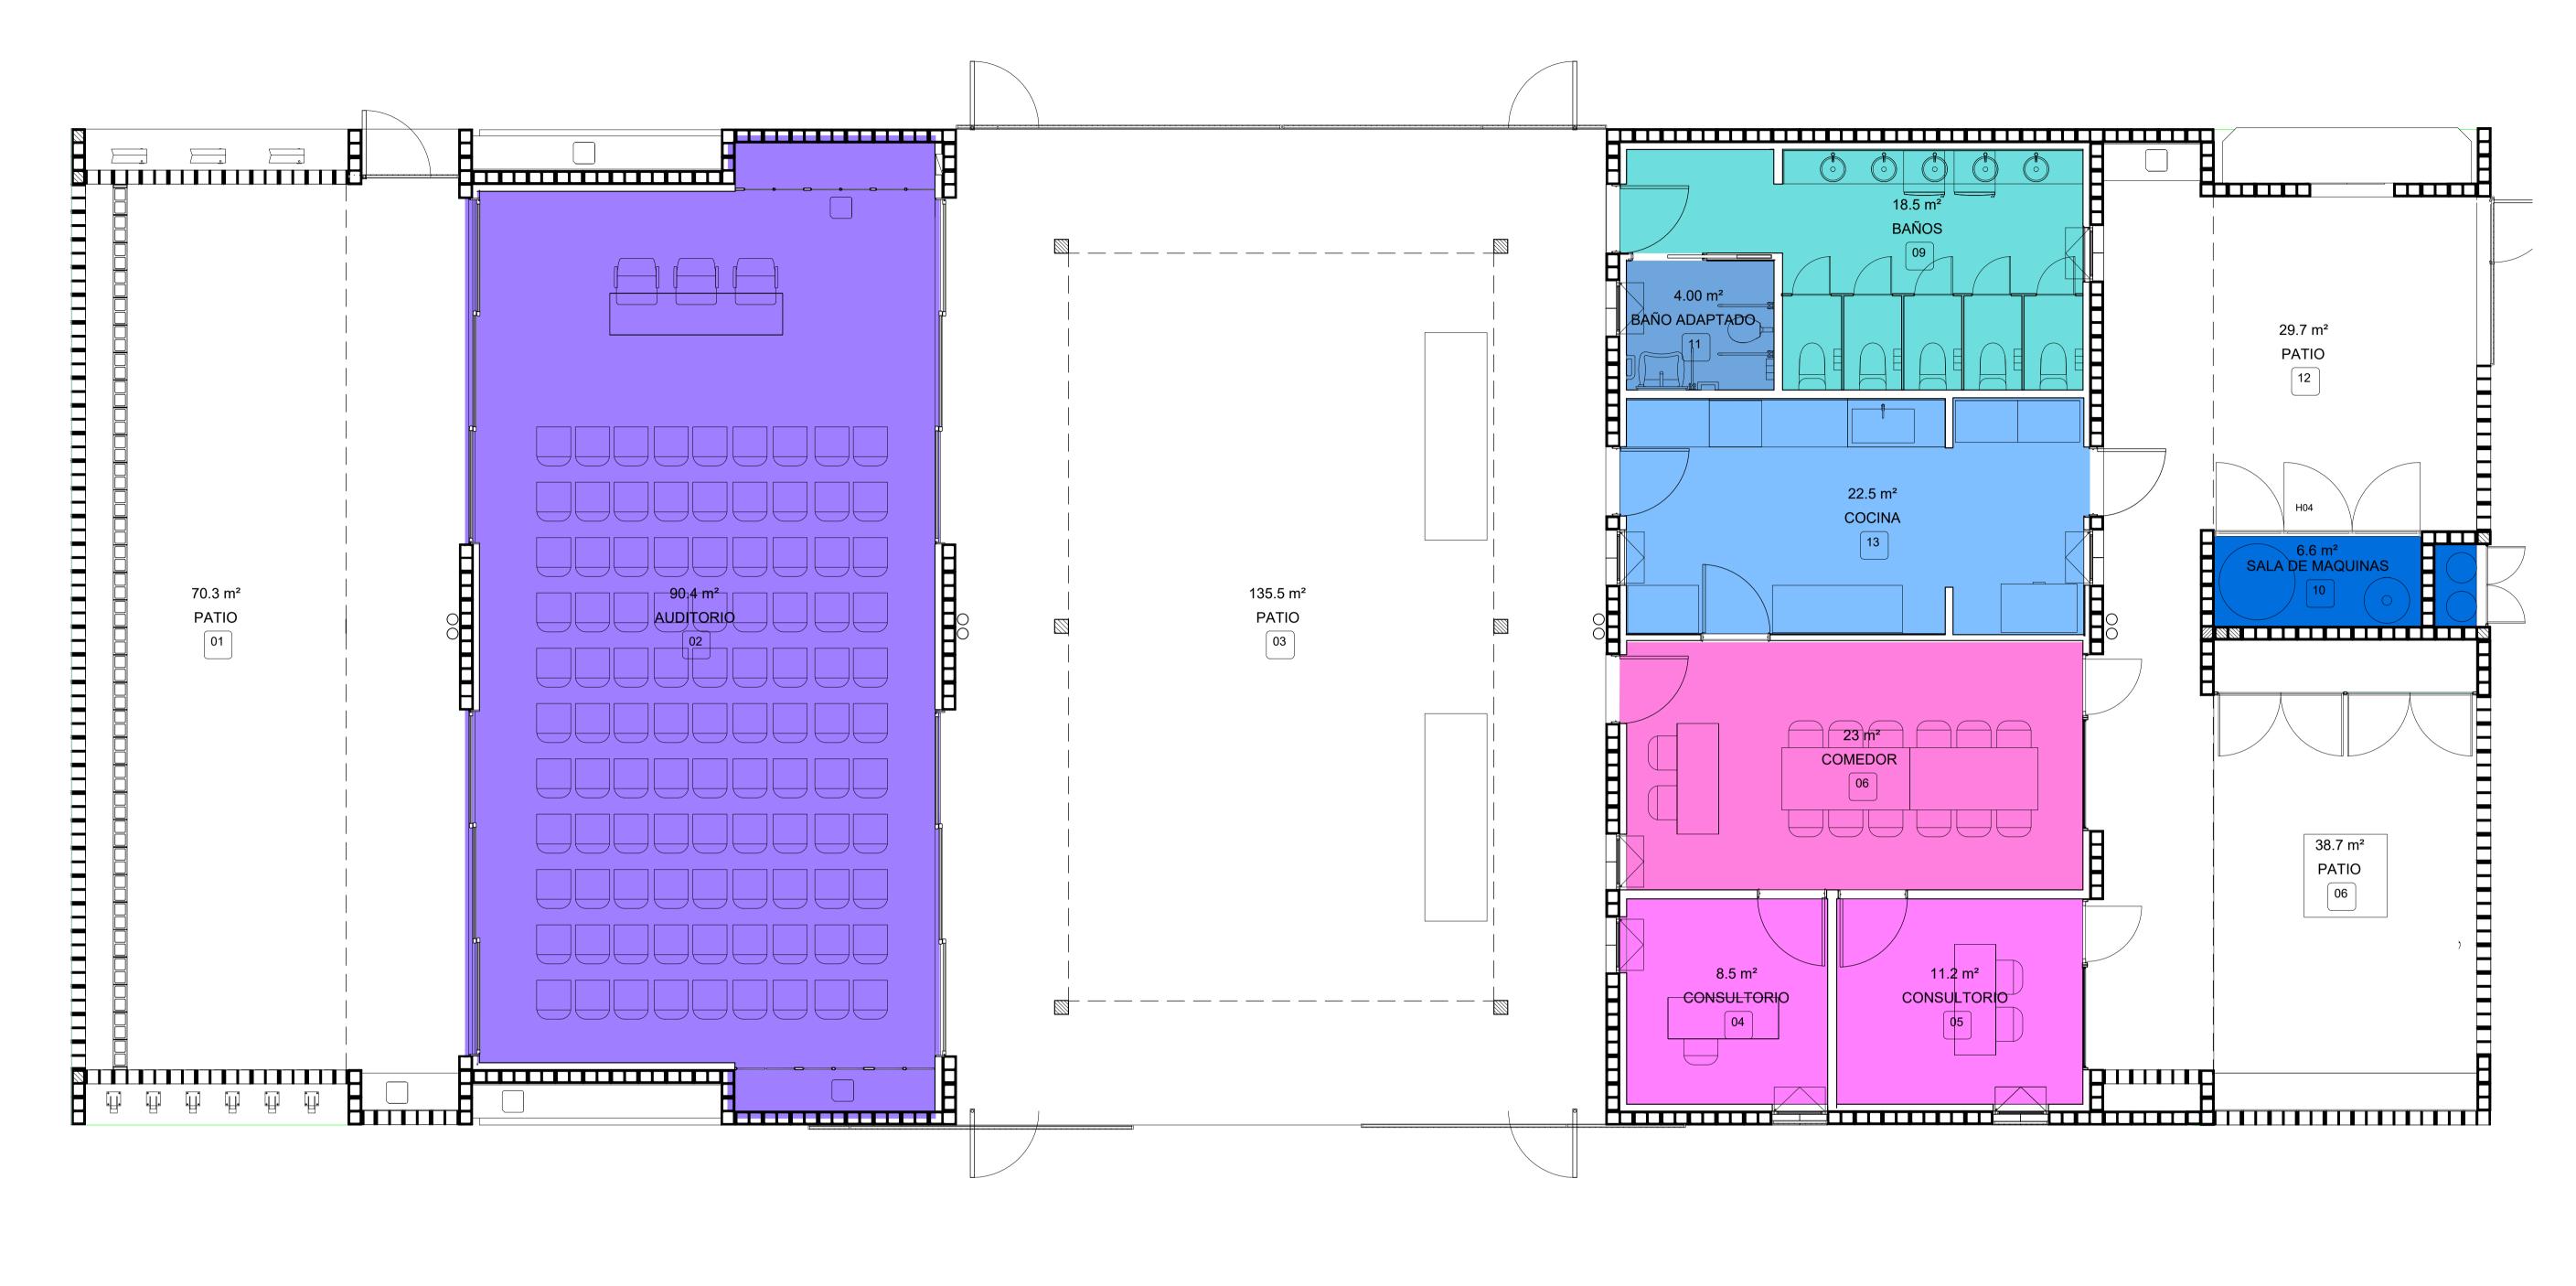



BALANCE DE SUPERFICIES




	MUNICIPALIDAD LA PLATA	ORGANISMO PROVINCIAL Y DESARRO	GOBIERNO DE LA PROVINCIA DE BUENOS AIRES
NOTAS		comunitario y mejoramiento lico - Los Hornos	CONTRATISTA:
	CONTENIDO: BALANCE DE S		N° PLANO: B.2.07
	EXPEDIENTE EX-2025-225	: 05264GDEBA-DEOPISU	FECHA: JUNIO 2025
MODIFICA N° REV. TEM			ESC: 1:50
			ARCHIVO: 2.07-sum-balance supdwg

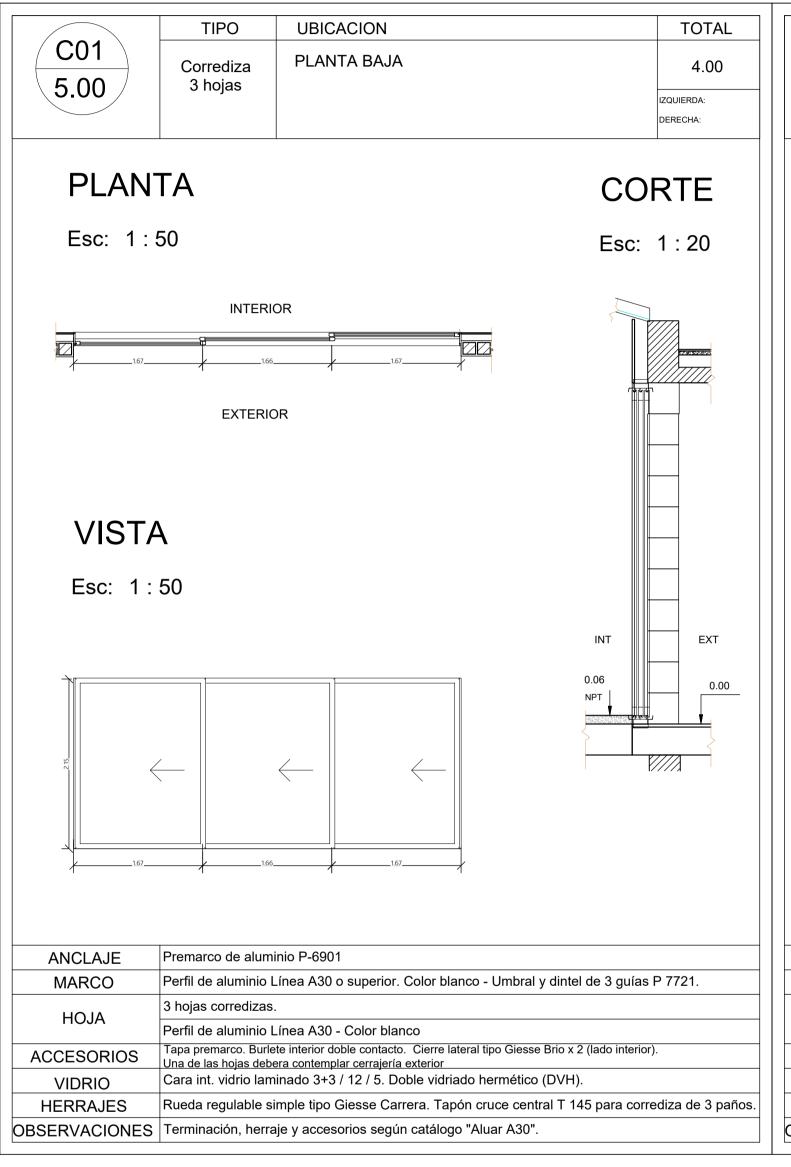

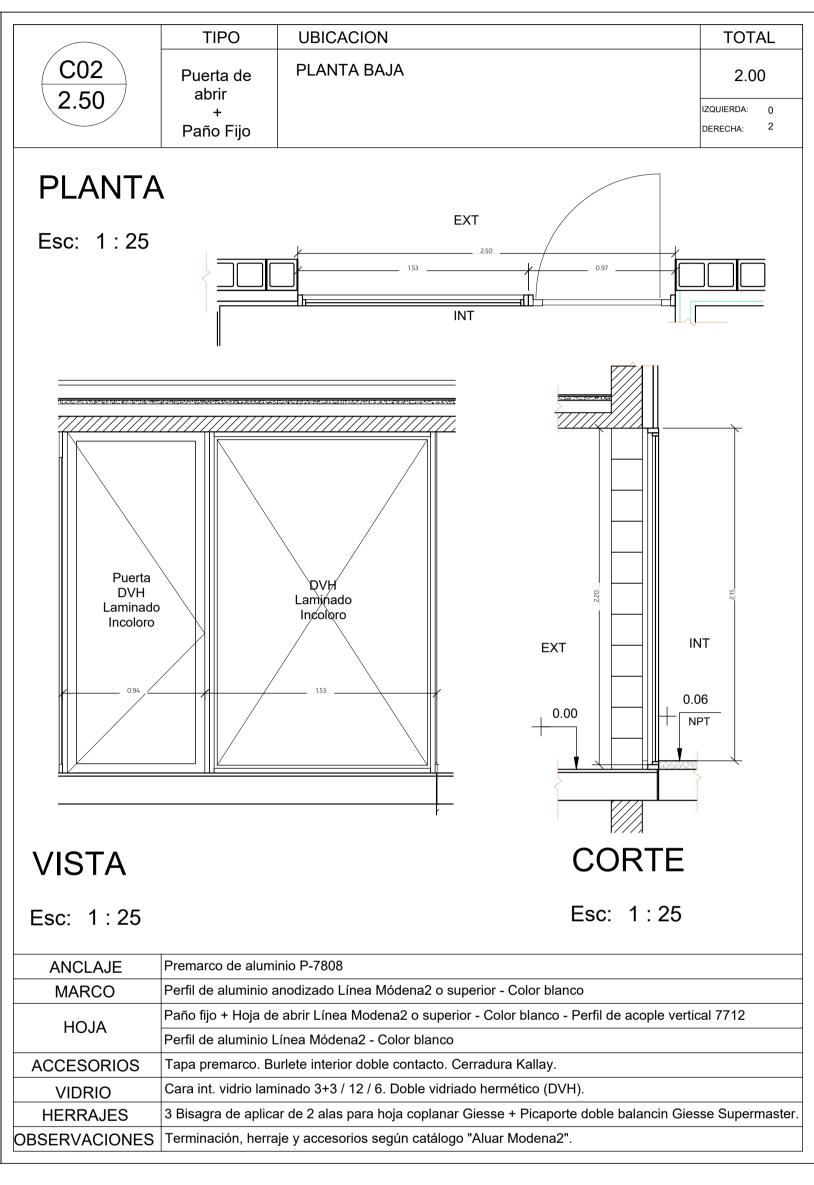

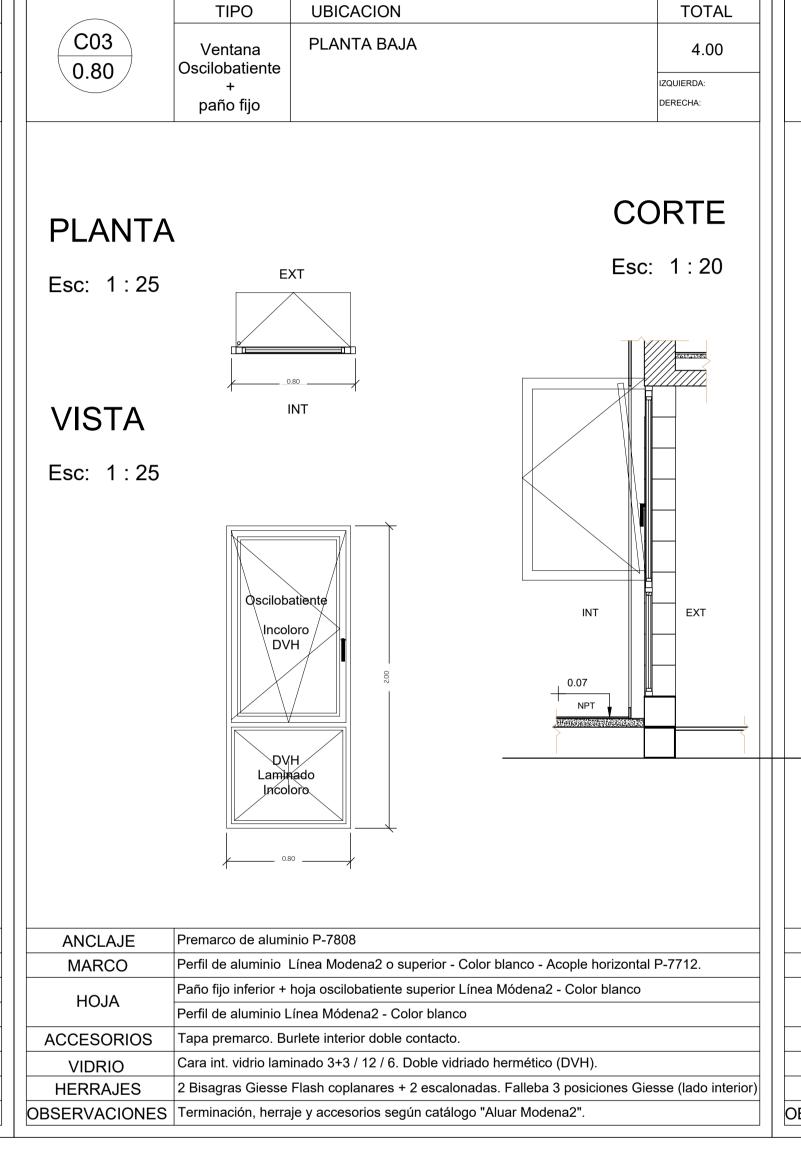

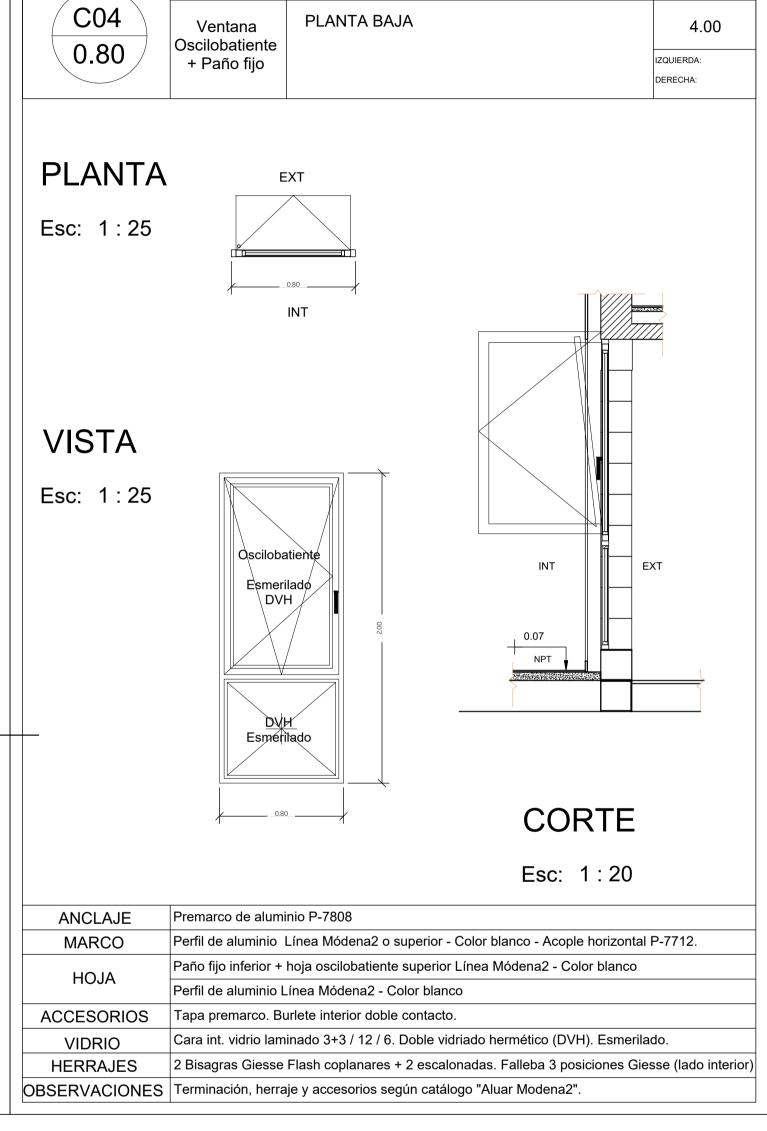


UBICACION


TOTAL


TIPO




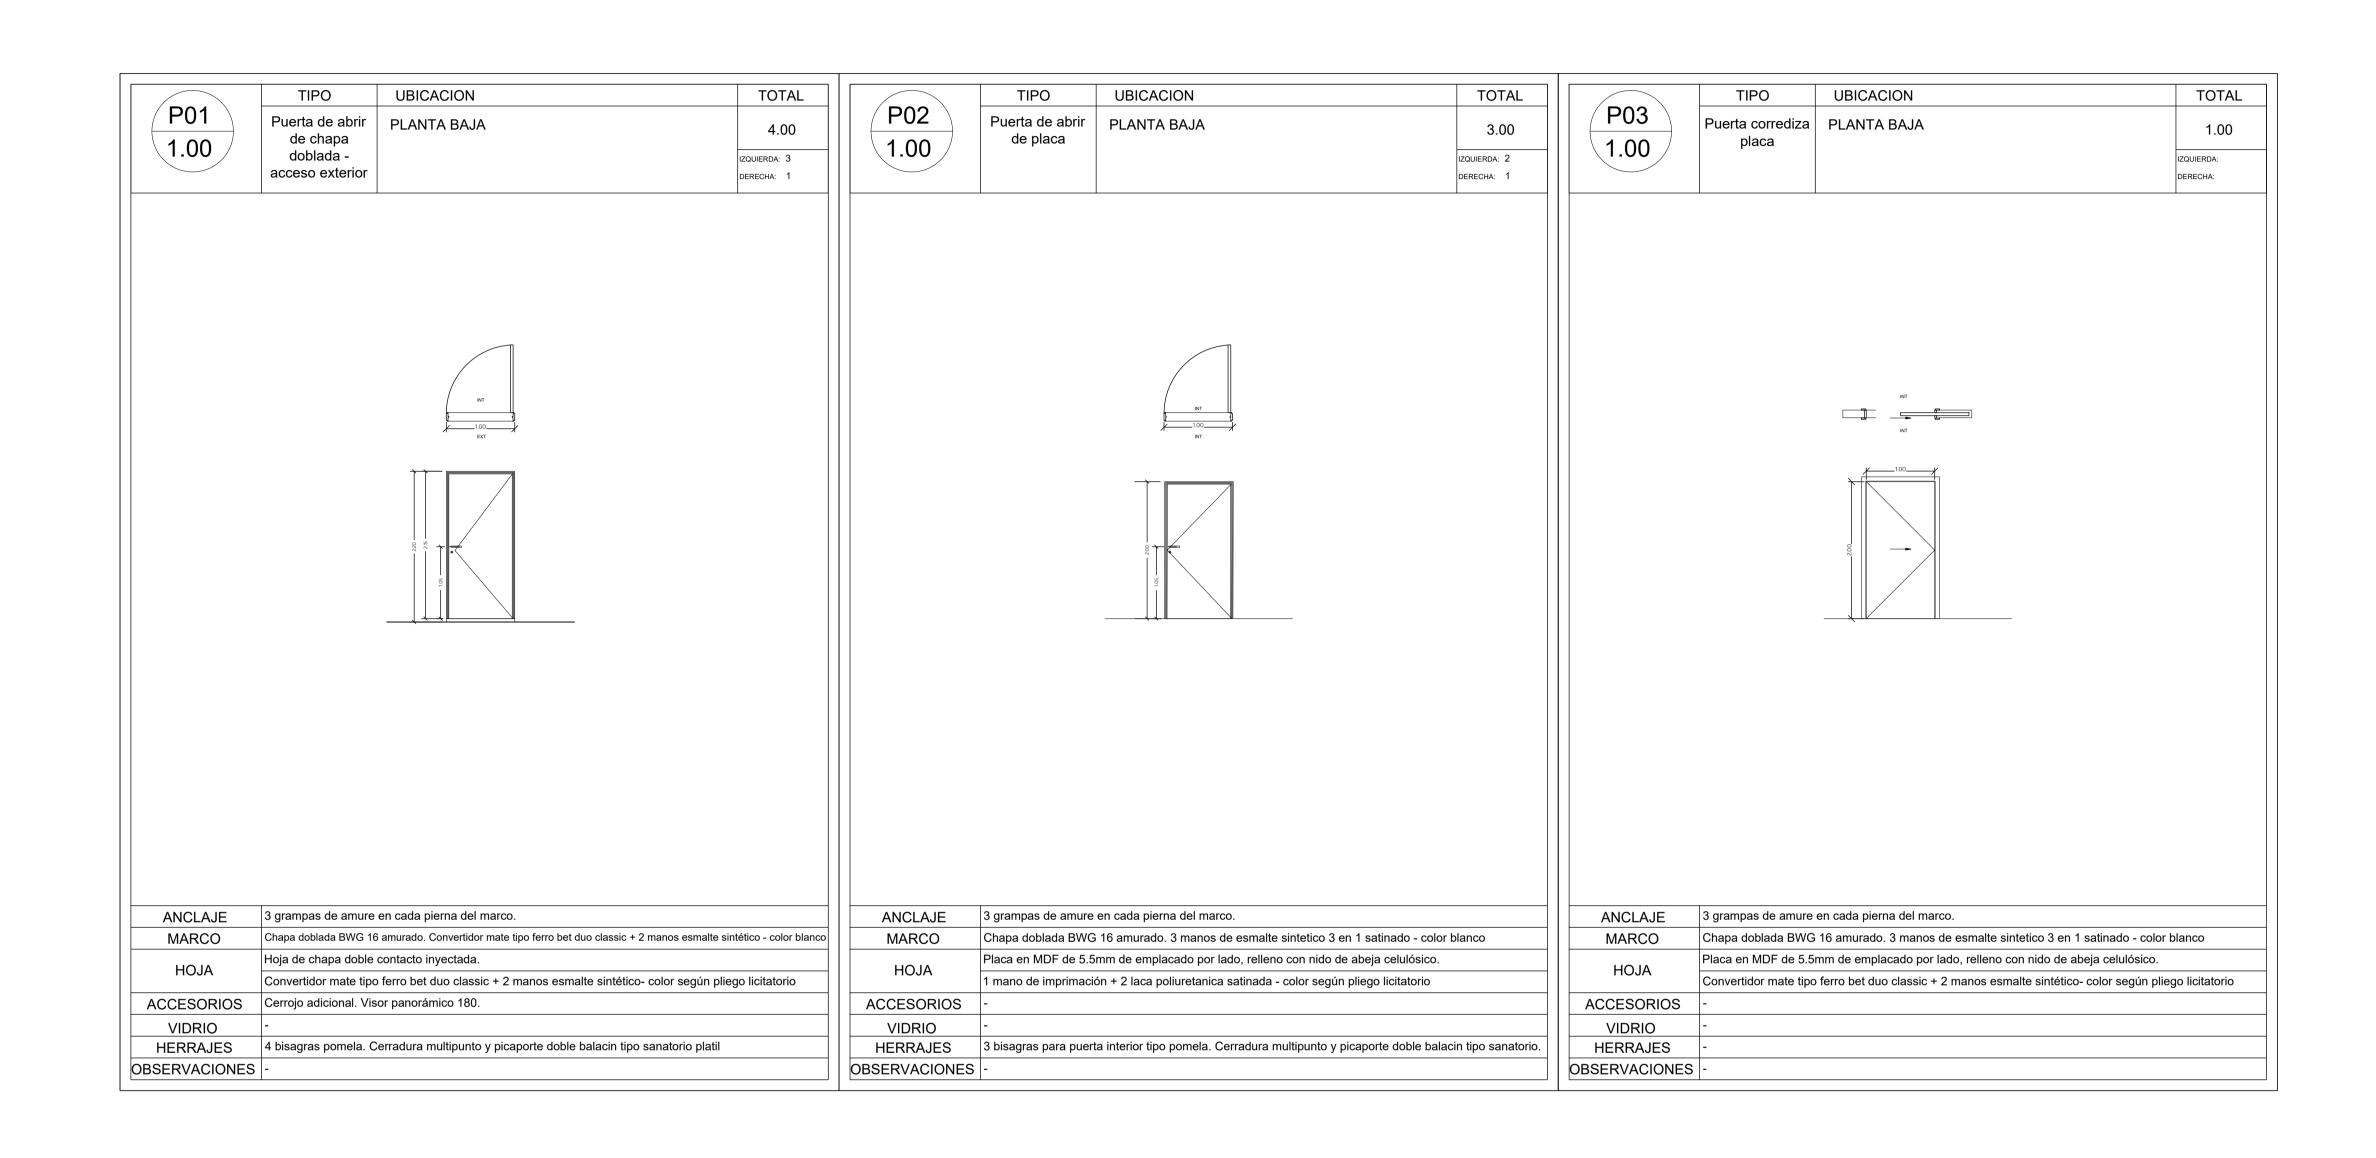





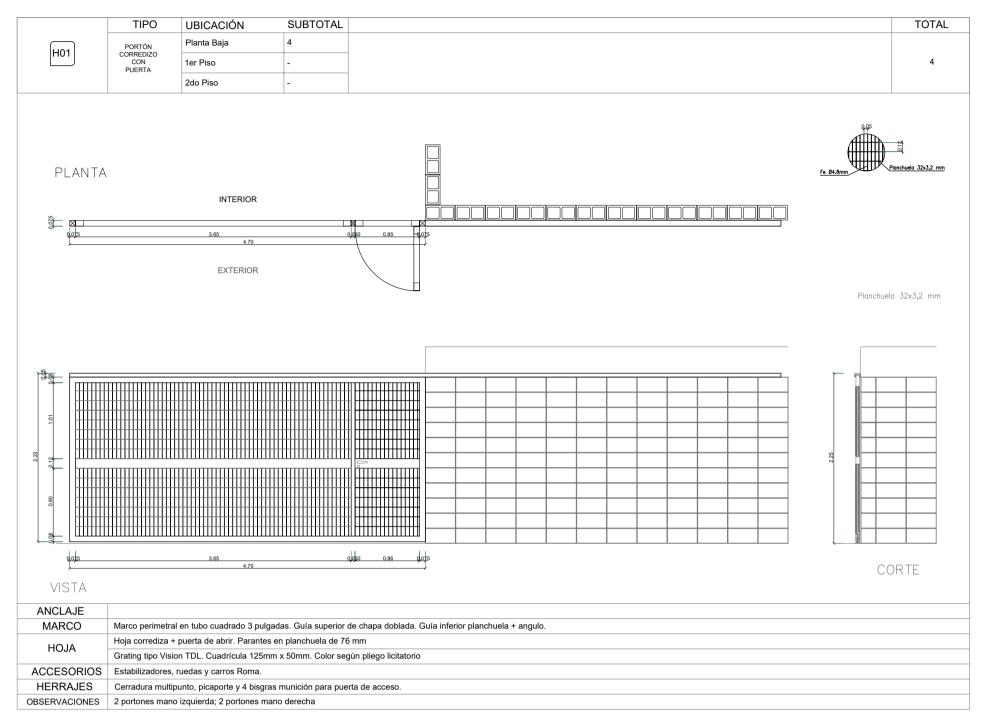


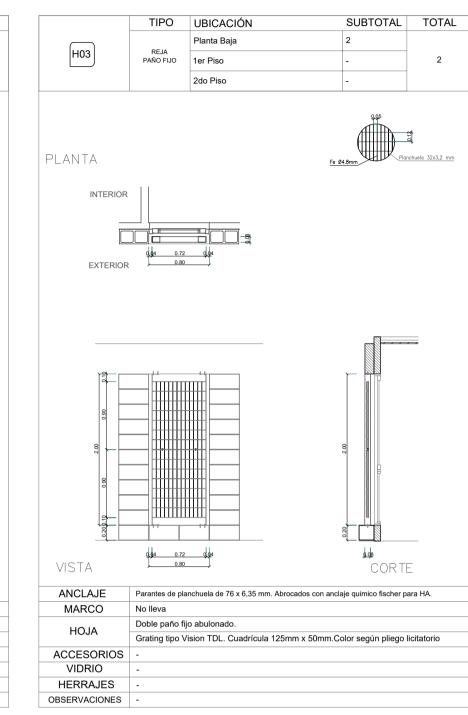


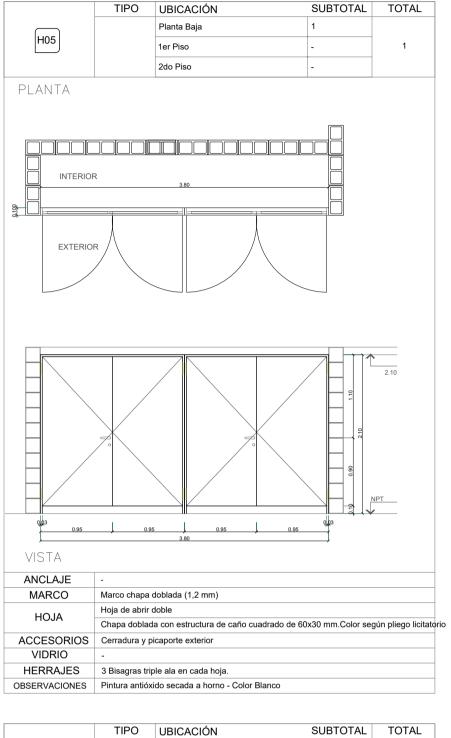


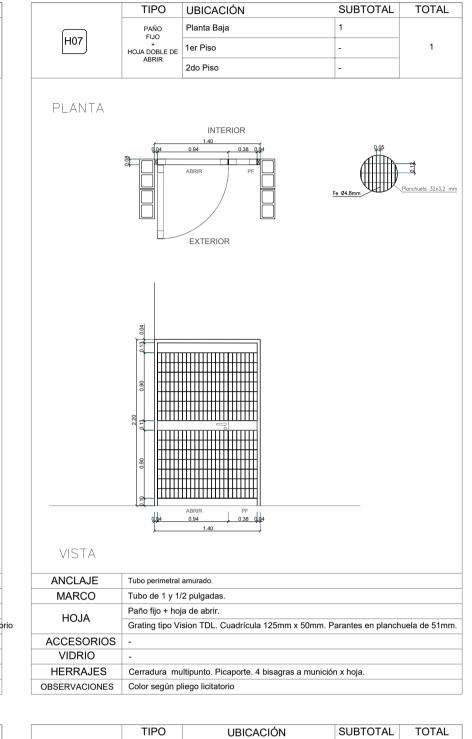

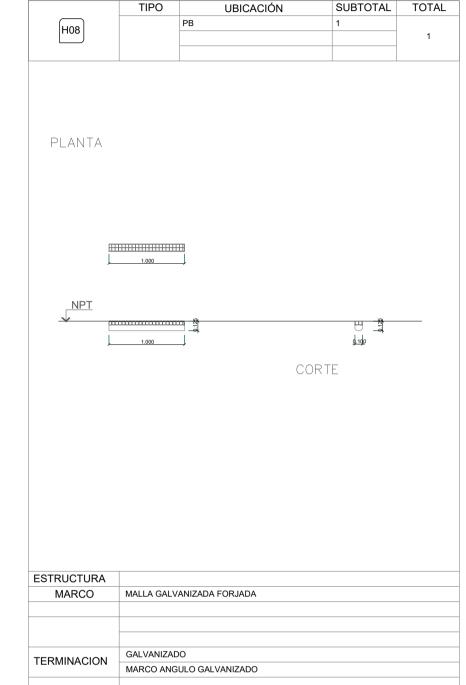


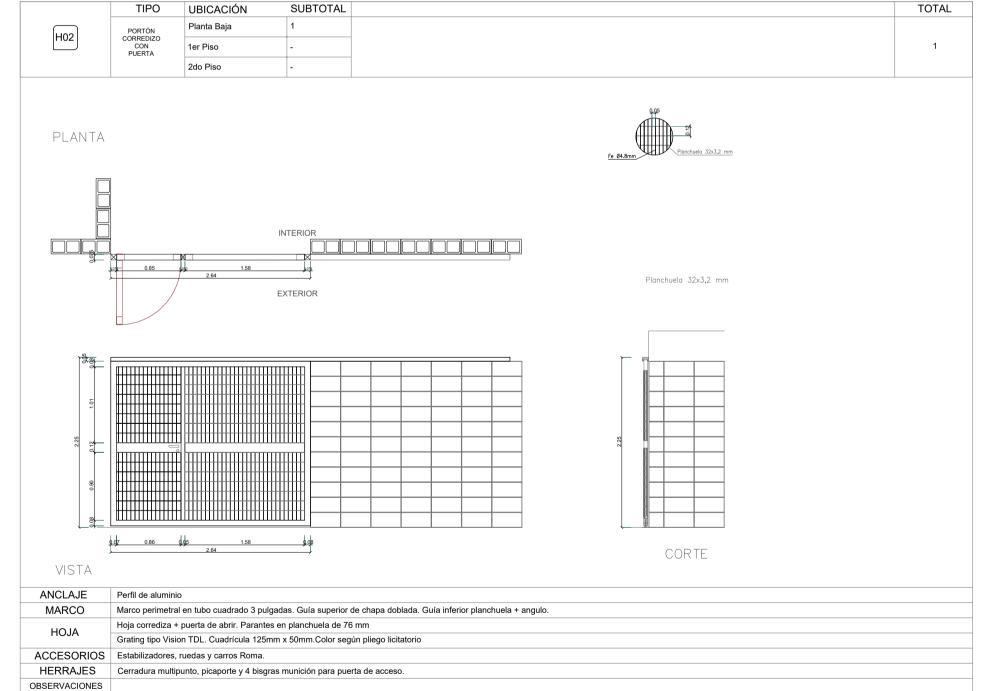

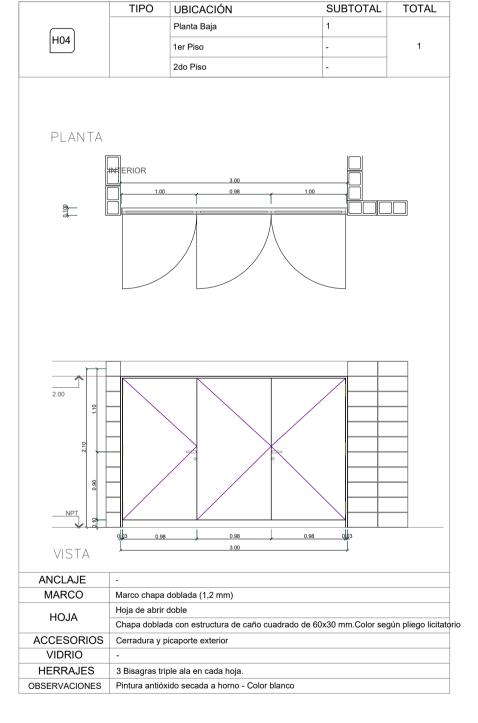

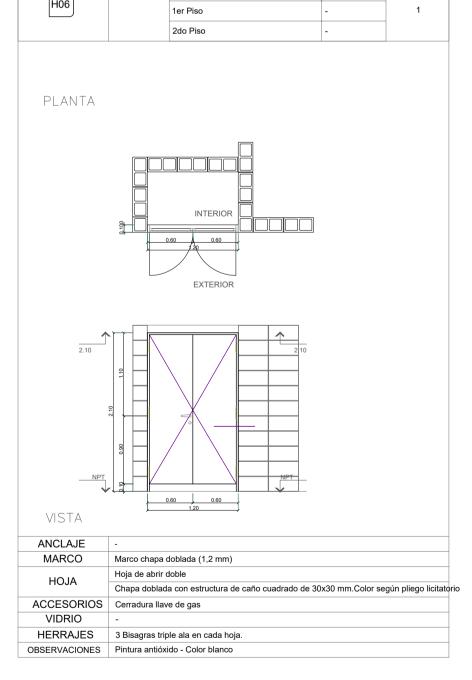

Planta Baja

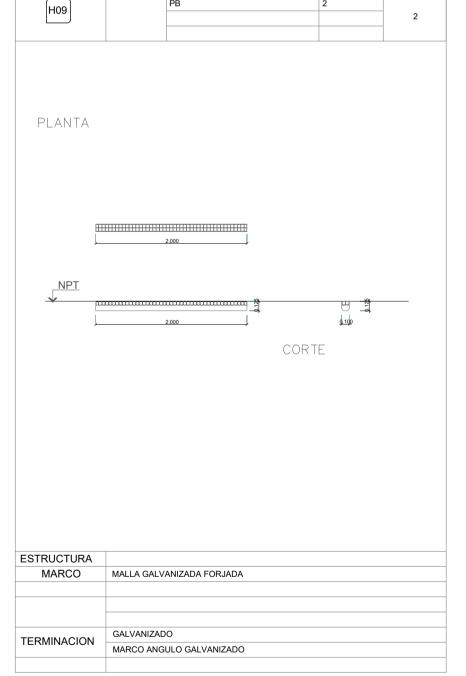



		SO		S						<u>≻</u> 100						PINTURA																		
LOCAL N° DENOMINACIÓN		CONTRAPIS		CARPETA		AISLACION			SOLADOS	REVOQUES			CIELORRAS	MURO	CIELORRASO INTERIOR CIFLORRASO	HORMIGÓN PISO				MOBILIA	RIO FIJO Y	EQUIPAMI	ENTO			Af	RTEFACTO	OS, GRIFE	ERIAS Y AG	CCESORI	IOS		OBSE	RVACIONES
		Sobre suelo natural compactado: Hormigón de cascotes con mala 15x15 04,2mm (esp. 8 cm)	Sobre suelo natural compactado: Hormigón de cascotes con malla 15x15 Ø4,2mm (esp. 15 cm)	Carpeta niveladora de cemento, terminación llaneada (esp. 2 cm)	Carpeta niveladora de cemento con agregado hidrófugo Nylon 200 micrones sobre suelo natural PB	Cajón hidrófugo sobre viga de fundación	ch cuberto: parter tipo sanowort con ama de polidredaro, chapa acanalada y zinguenia según detalle. Hormigón llaneado con junta de dilatación cortada con	maquina, emotiveceuor superinari upo sicanor, juntas con sellador poliuretánico. Cerámico 0.33 x 0.33	Baldosa cementicia 0.40x0.40	En baños y cocinas: revoque hidrófugo grueso peinado apto colocación Capa aisladora vertical con hidrófugo interior muro doble	Barrera de vapor; pintura asfáltica al aceite interior muro doble Ladrillo de hormigón visto con laca hidrorrepelente 'tipo sikaguard 700s"	Revestimiento de cerámica blanca 33x33 con junta tomada Vísto: Losa de Hormigón Armado	Placa roca de yeso con estructura de perfiles galvanizados y perfil Z perimetral	Látex acrilico, color blanco	Látex acrílico, color blanco	Laca hidrorrepelente "üpo sikaguard 700s" Laca hidrorrepelente "üpo sinteplast recuflor"	Marco de chapa: esmalte sintetico color negro	Hoja de MDF: esmalte sintético color negro	Mesada: Granito Gris Mara (esp. 2 cm) División de Melamina Blanca con cantos ABS y herrajes de fijación	Mueble de guardado	40x40 tipo IG M20 o equivalente Corina Industrial tipo IG CC S1300 AMIDI o equivalente	Coonia nousstriat tipo IG CMCF 304 1000X1500 o equivalente	Refrigerador tipo IG 42 INOX o equivalente	Bacha acero inox 24x70x 80cm 1,5mm con estante inferior, estructura de acero 40x40, accionamiento grifería a pedal Grifería monocomando cocina con rociador extraíble tipo Piazza Linea Gourmet 10308 o equiv.	Inodoro corto tipo Ferrum Bari con mochila 6 It o equiv. Asiento y tapa. Bacha Acero inox. (diam. 30cm.)	Temporizador lavatorio de mesada	Portarrollo de papel higiénico	Dispenser de toallas de papel	Cesto Inodoro corto tipo Ferrum Línea Espado con mochila 6l t o	equiv. Asiento y tapa. Lavatorio (1 agujero) con soporte basculante linea Espacio o	equiv. Canilla automática para mesada sanitario adaptado tipo Pressmatic 0.361 03. A o equiv.	Juego de accesorios baño adaptado (barral rebatible con portarrollo, barral rebatible 80cm, barral rebatible 60cm) Espejo basculante	Espejo embutido s/mesada esp. 6mm	
	PATIO	•		•	•	•	•	•	•	•	• •	•				• •																		
02	AUDITORIO			•	•	•	•	•					•	•	•	•				•														
03	PATIO			•	•	•			•	•	• •	•				• •																		
04	CONSULTORIO			•	•	•	•						•	•	•	•	•	•																
05	CONSULTORIO			•	•	•	•						•	•	•	•	•	•																
06	COMEDOR			•	•	•	•	•					•	•	•	•	•	•																
07	PATIO	•		•	•	•	•	•		•	• •	•				• •																		
08	SALA DE MÁQUINAS			•	•	•	•	•			•	•				• •																		
09	PATIO	•		•	•	•	•	•	•	•	• •	•				• •																		
10	BAÑO		•		• •	•	•	•		•		•	•	•	•		•	•	• •						•	•	•	•	•				•	
11	BAÑO ADAPTADO		•		• •	•	•	•		•		•	•	•	•		•	•											•		• •	• •		
12	COCINA		•		•	•	•	•		•		•	•	•	•						•	• •	•	• •										

MUNICIPALIDAD DE LA PLATA

EXPEDIENTE:

PROYECTO:
Equipamiento comunitario y mejoramiento de espacio público - Los Hornos
CONTENIDO:
Planilla de locales

EX-2025-22505264- -GDEBA-DEOPISU

OPISU

MINISTERIO DE HABITAT
Y DESARROLLO URBANO

GOBIERNO DE LA PROVINCIA DE
BUENOS AIRES


CONTRATISTA:


N° PLANO: B.2.11


FECHA: DICIEMBRE 2024


ESC: s/esc

ARCHIVO: 2.11-sum-planilla locales.dv

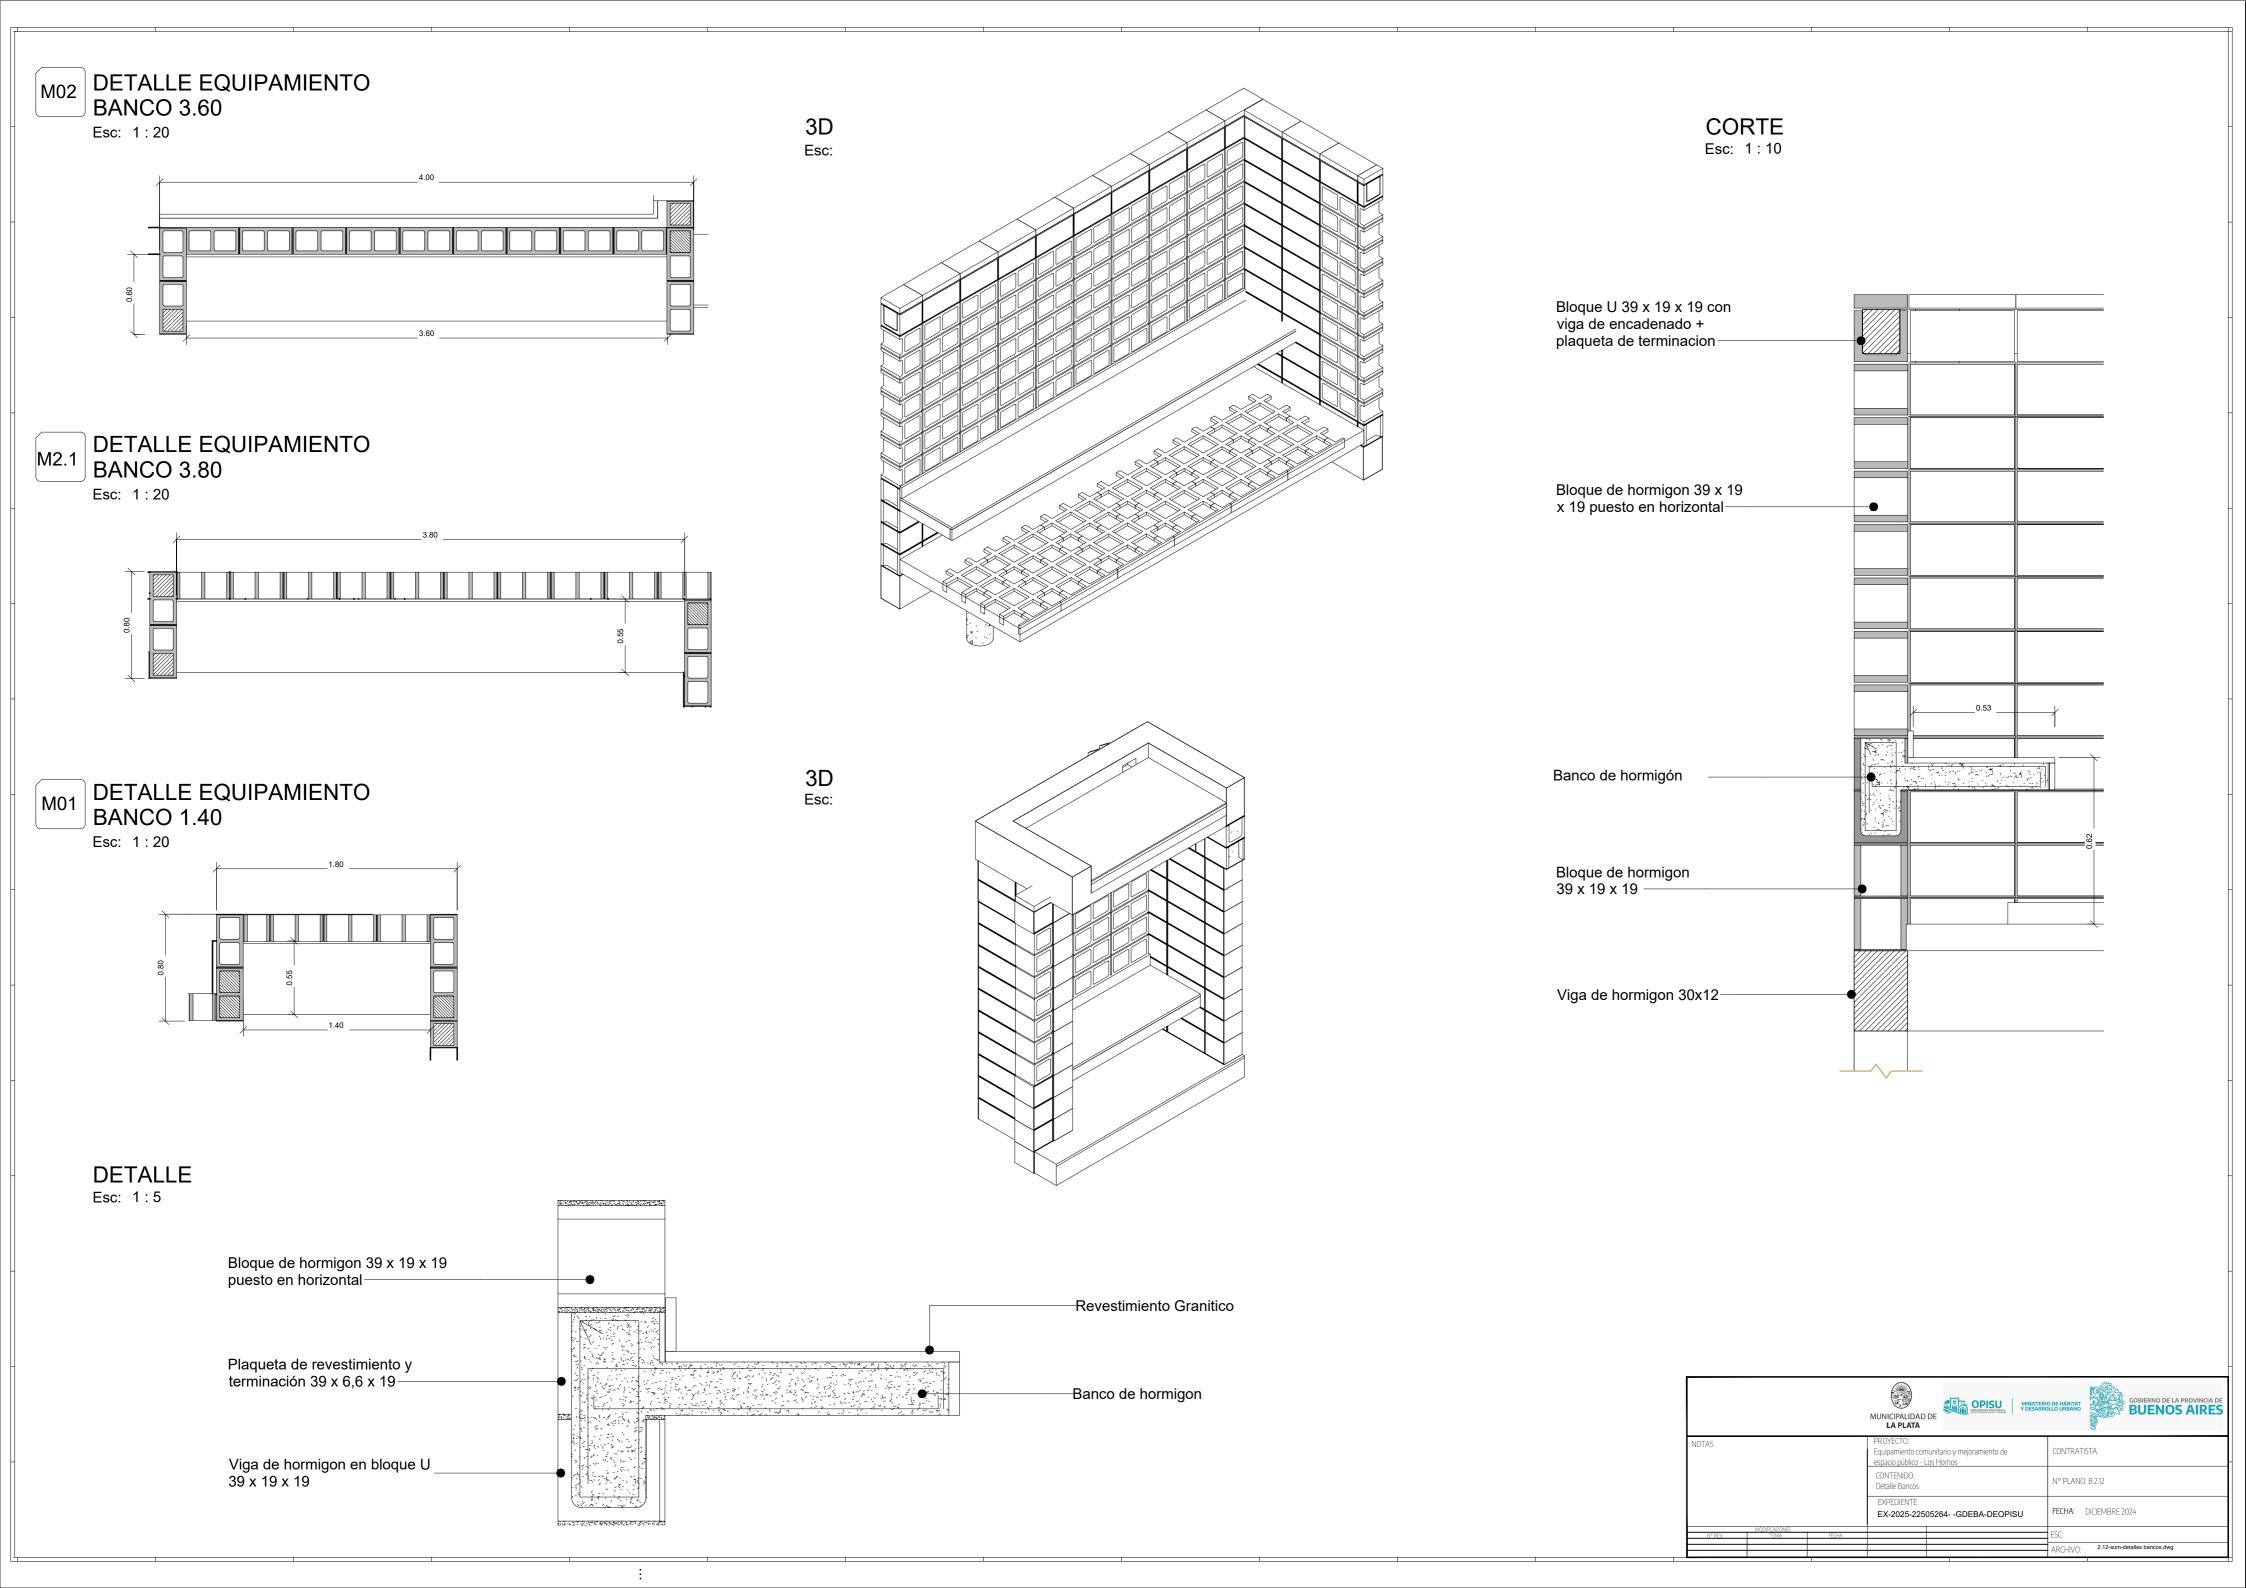

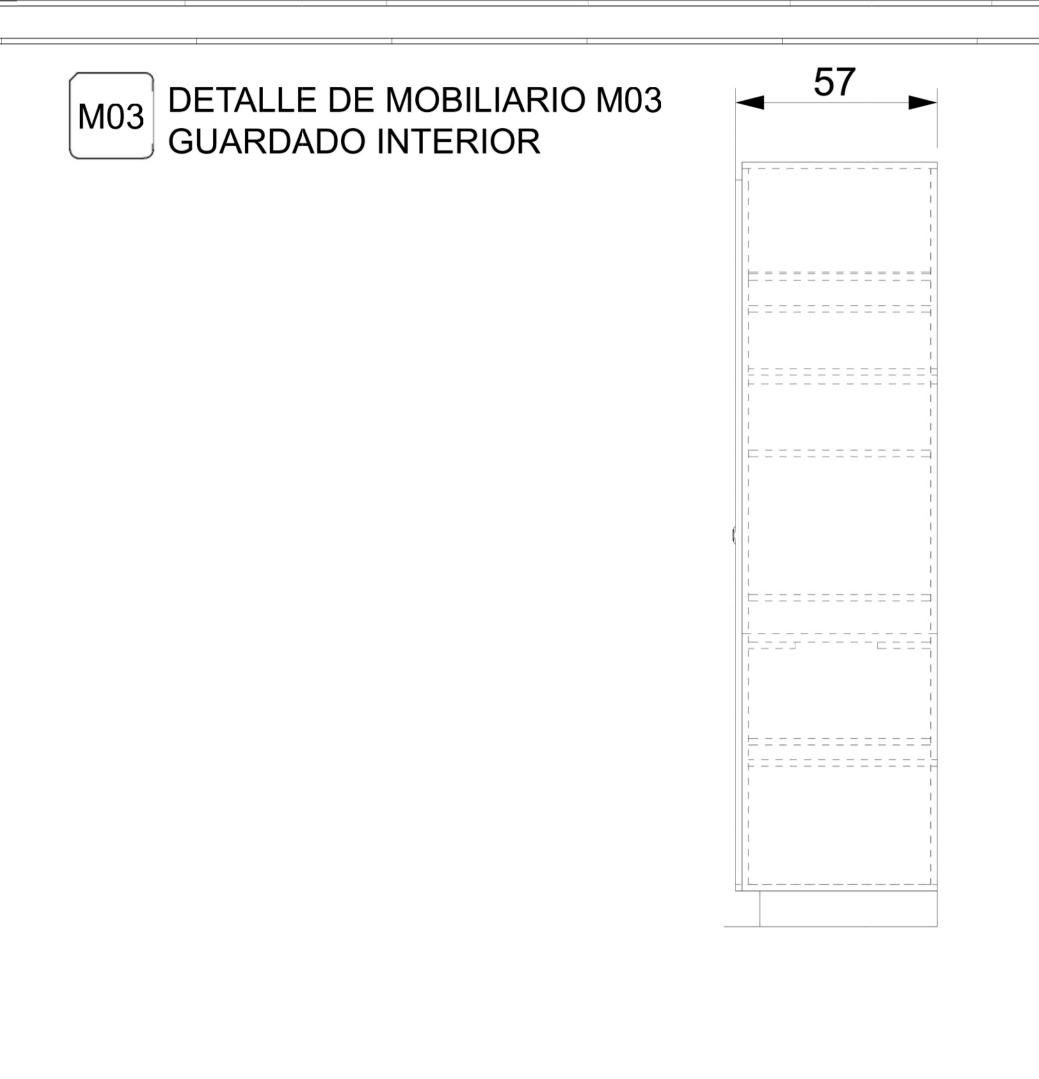

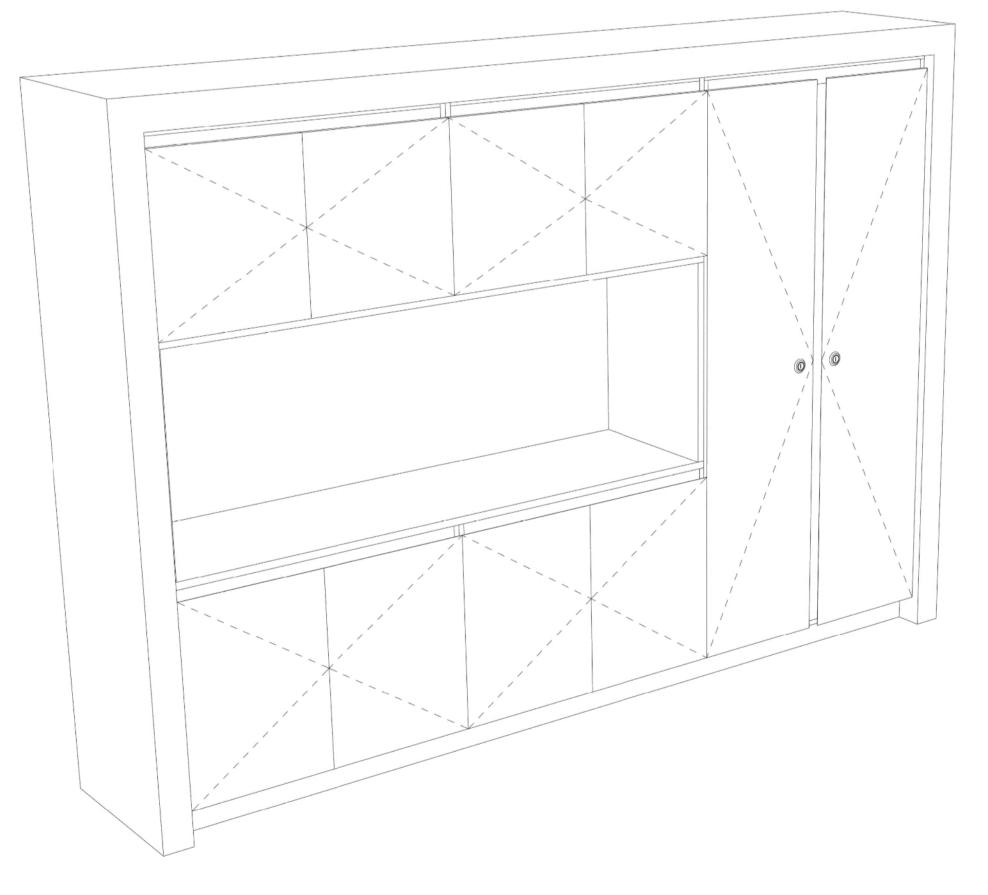

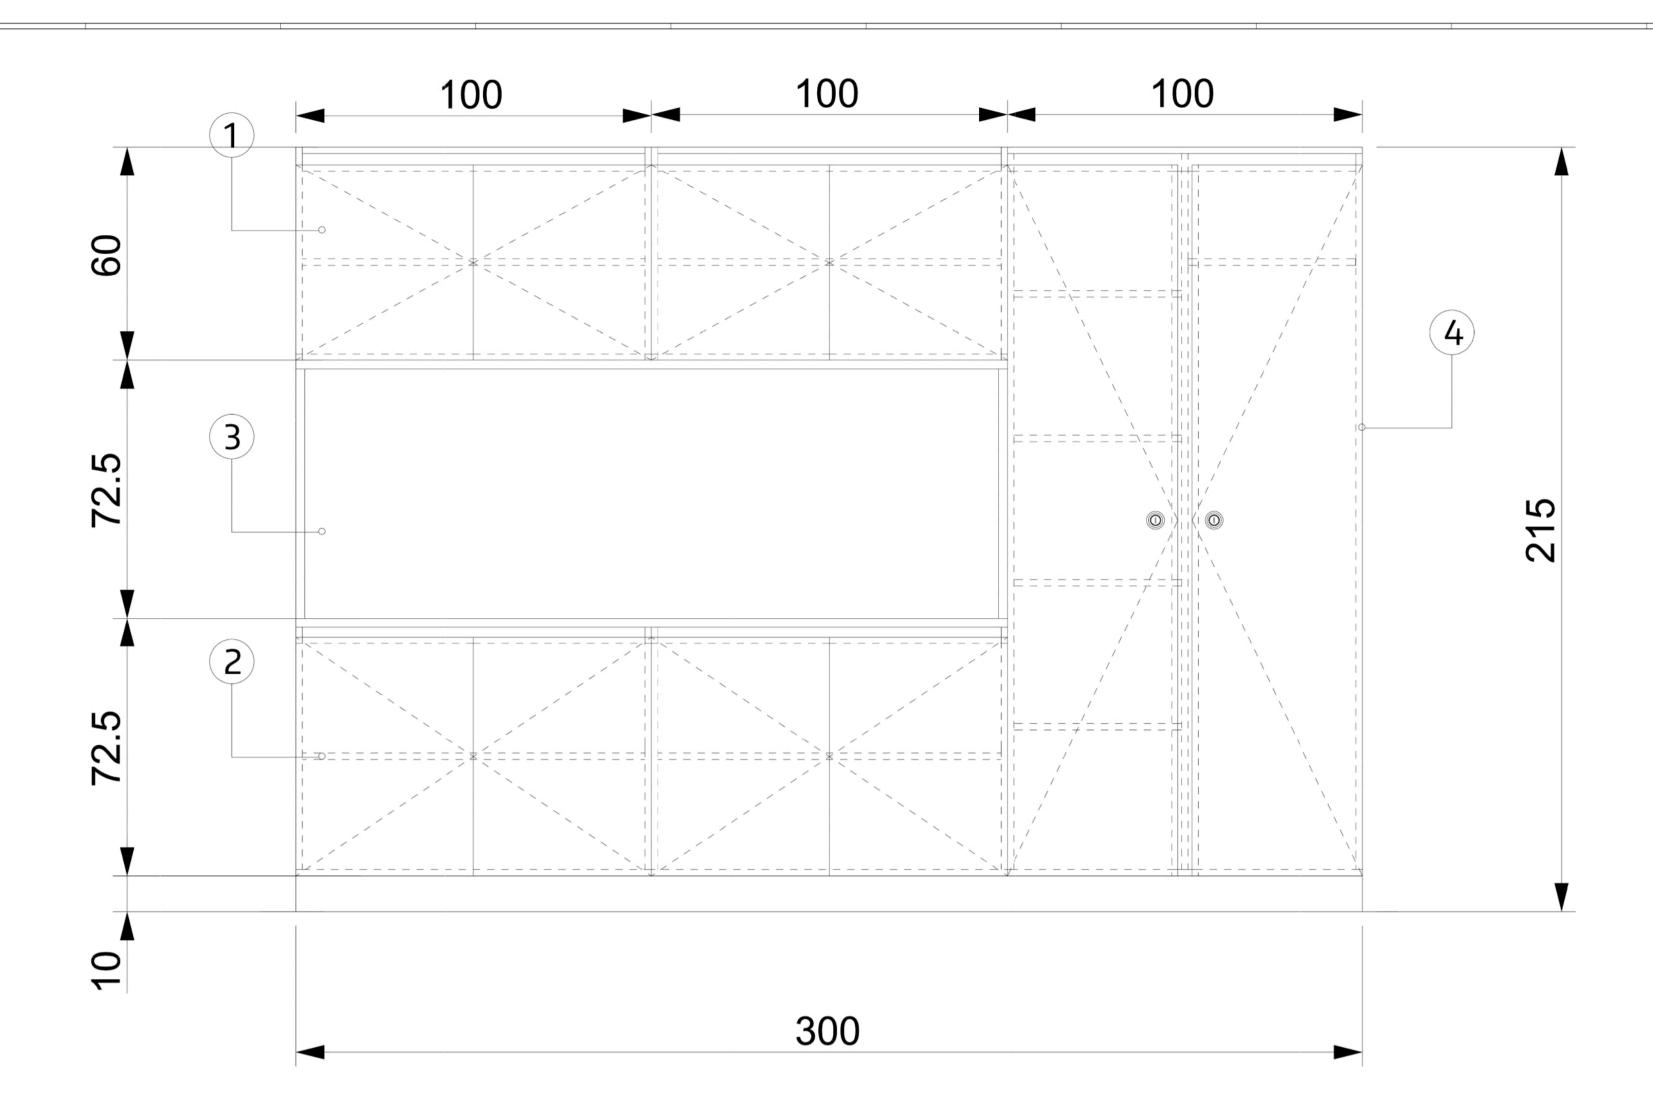





ltem	Nombre	Material	Especificación
1	Frentes y puertas (a la vista)	Melamina Nature	Roble Americano sobre MDF. Espesor 18 mm, canto PVC 0.45mm.
2	Interiores	Melamina Blanca	Melamina blanca sobre MDF. Espesor 18 mm, canto PVC 0.45mm
3	Nicho	Melamina Nature	Roble Americano sobre MDF. Espesor 25 mm, canto PVC 0.45mm.
4	Bisagras	Metal	Codo 0 y Codo 9
5	Cerradura	Metal	Tambor

			MUNICIPALIDAD LA PLATA	DE INTECRIACION SOCIAL Y UNBANIA	GOBIERNO DE LA PROVINCIA DE BUENOS AIRES				
NOTAS			de espacio púl CONTENIDO:	comunitario y mejoramiento olico - Los Hornos GUARDADO INTERIOR	CONTRATISTA: N° PLANO: S.2.13.1				
			EXPEDIENTE EX-2025-225	e: 505264GDEBA-DEOPISU	FECHA: JUNIO 2025				
N° REV.	MODIFICACIONES TEMA	FECHA			ESC: 1:50				
					ARCHIVO: 2.13-sum-detailes mobiliario.dwg				


M08 DETALLE DE MOBILIARIO M06-BICICLETERO

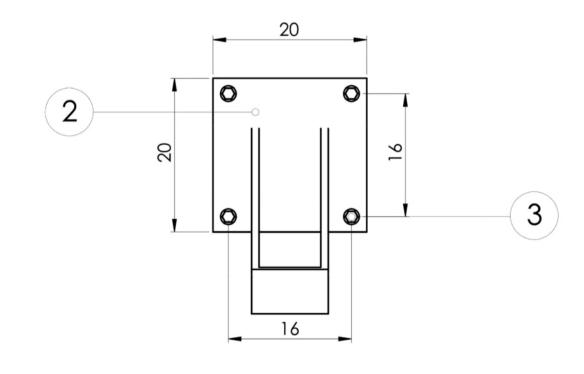


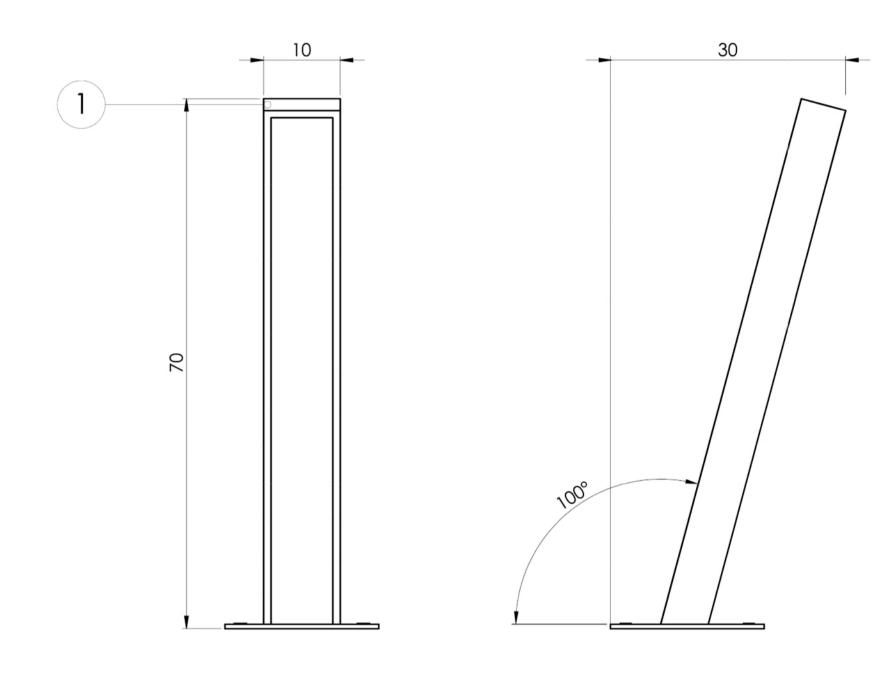


Item	Nombre	Material	Especificación
1	Estructura	Acero SAE1010 4mm	Pintado al horno
2	Fijación al suelo	Acero SAE 1010 4mm	Pintado al horno
3	Tornillos fijación	M1" x 10mm largo	Cabeza hexagonal



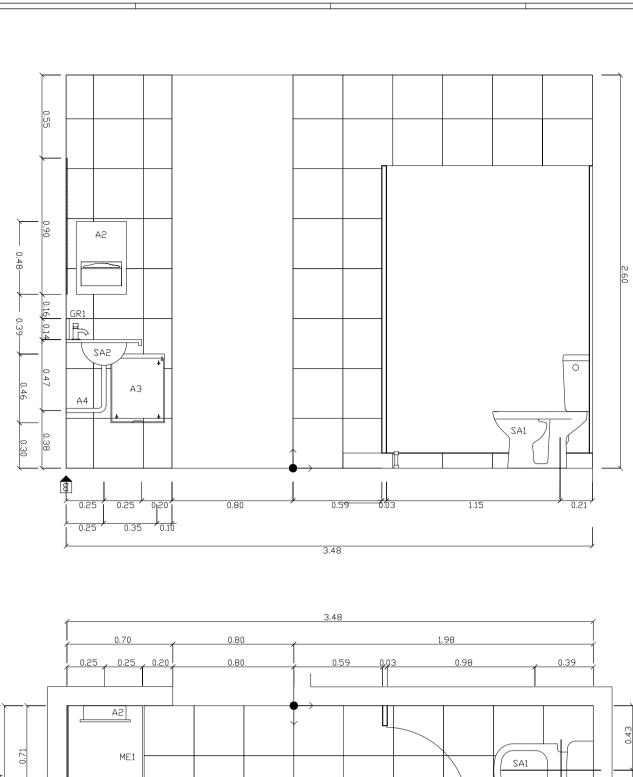

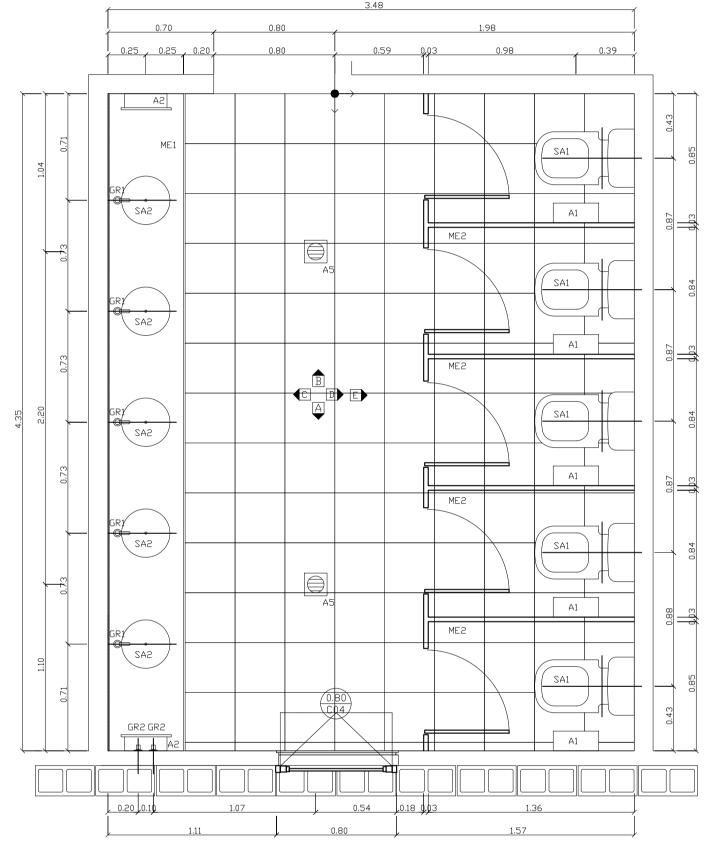

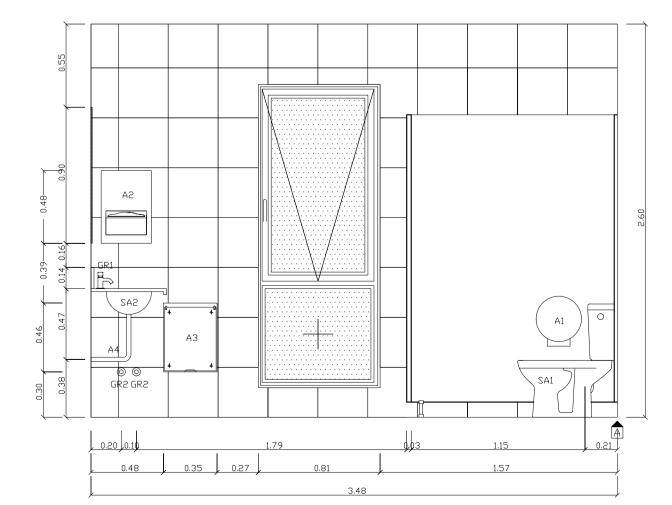


REFERENCIAS


SA1=INODORO CORTO CON MOCHILA 6 LITROS SA2=BACHA AC.INOX. 30 CM DIAMETRO


SD1=INODORO CORTO CON MOCHILA 6 LITROS SD2=LAVATORIO (1 AGUJERO) CON SOPORTE BASCULANTE

GR1=GRIFERÍA MEZCLADORA MONOCOMANDO PARA LAVATORIO GR2=LLAVE DE PASO GR3=CANILLA AUTOMÁTICA PARA MESADA PARA DISCAPACITADOS

A1=PORTARROLLO DE PAPEL (NO SE INCLUYE EN LA LICITACIÓN) A2=DISPENSER TOALLAS (NO SE INCLUYE EN LA LICITACIÓN) A3=CESTO CONTURA (NO SE INCLUYE EN LA LICITACIÓN) A4=DESCARGA PARA LAVATORIO 32 MM. (NO SE INCLUYÉ EN LA LICITACIÓN) A5=REJILLAS DE PISO 15X15 CM AC.INOX. A6=ESPEJO FLOAT 6 MM CON BORDES BISELADOS A7=CAMBIADOR DE BEBES HORIZONTAL. A8=PILETA DE PISO TAPADA 15X15 CM AC.INOX.

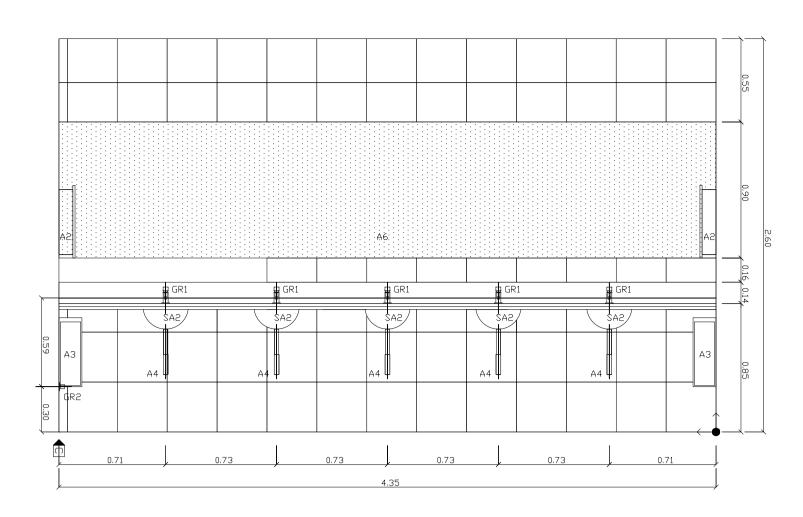

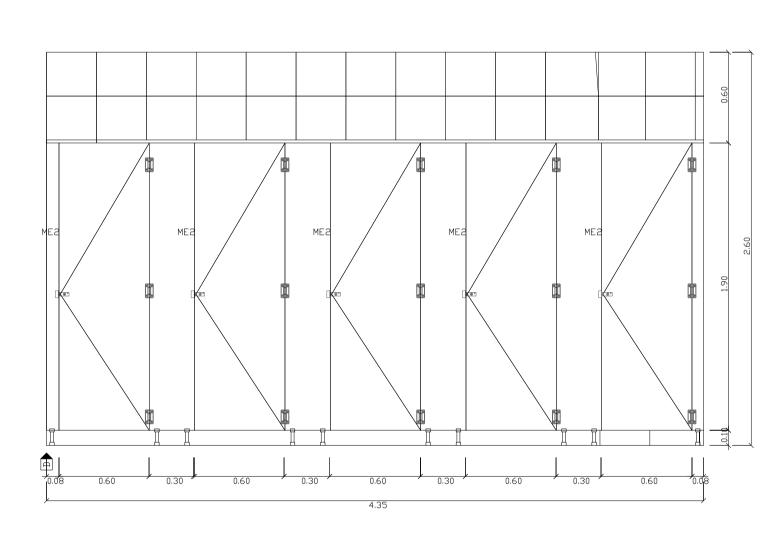


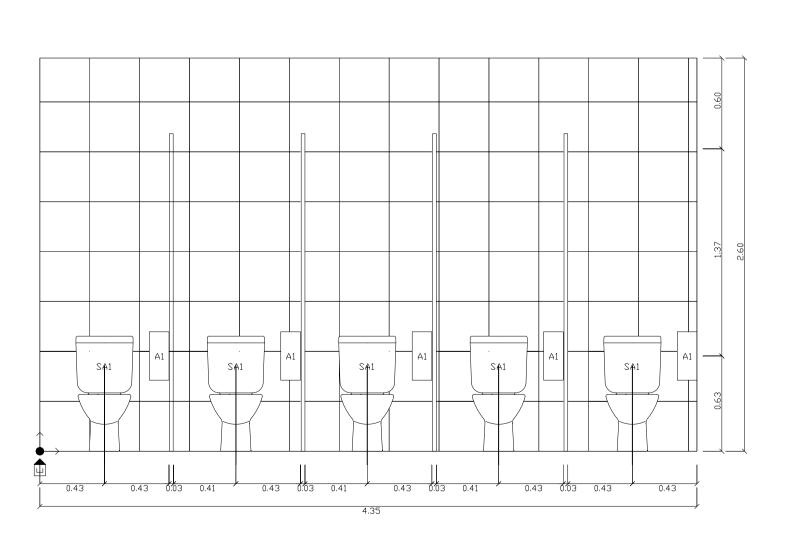


AD1=ESPEJO BASCULANTE AD2=BARRAL REBATIBLE 60 CM CON PORTARROLLO Y ACCIONADOR AD3=BARRAL FIJO

ME1=MESADA GRANITO e=2CM C/ZOCALO - POLLERA A INGLETE ME2=CABINA DE INODORO DE MELAMINA BLANCA CON CANTOS DE PVC e=25MM CON PUERTAS DEL SISTEMA Y HERRAJES DE FIJACIÓN ME3=MESADA AC.INOX. 304 1,5 MM CON ESTANTE INFERIOR, ESTRUCTURA ACERO 40 x 40


DETALLE CORTE 1:25 CABINA

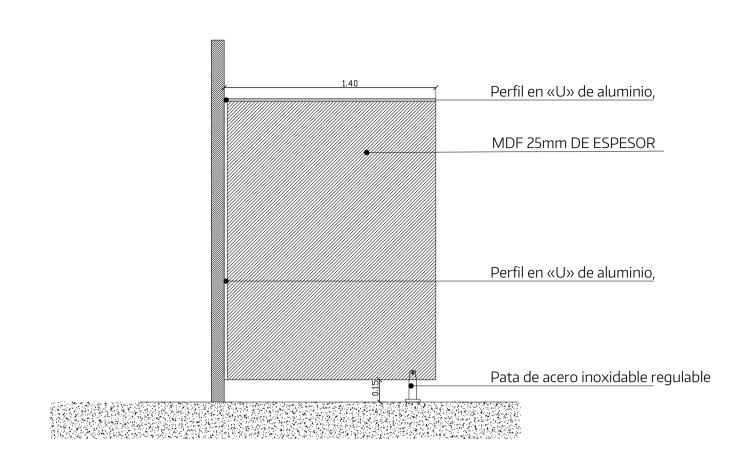


DETALLE 1:10 UNIÓN CABINA - SUELO

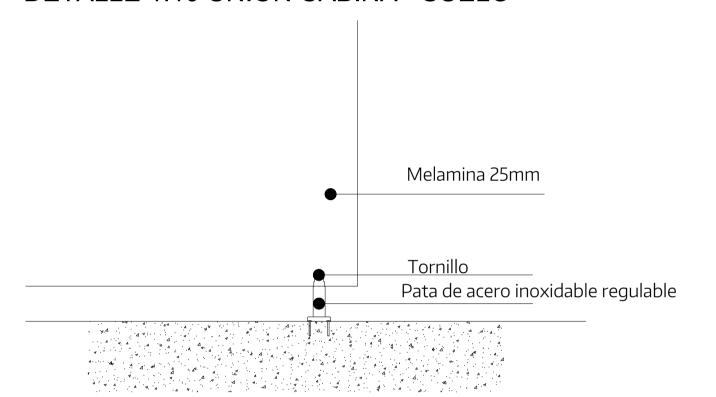



DETALLE 1:10 UNIÓN CABINA - PARED

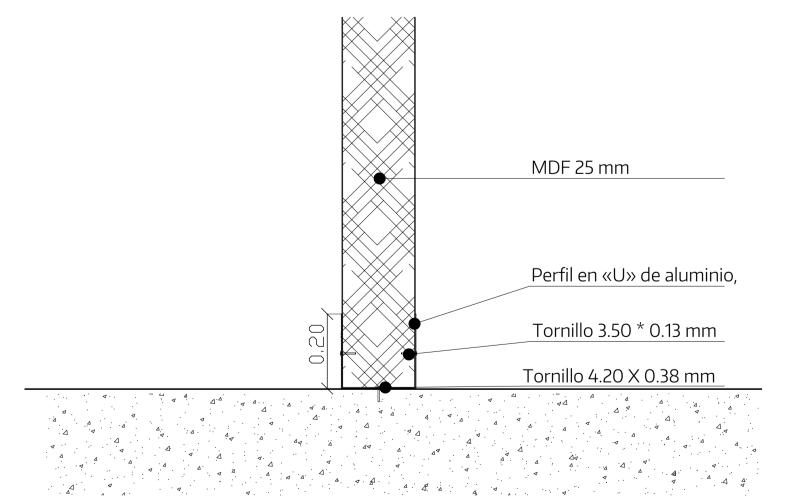





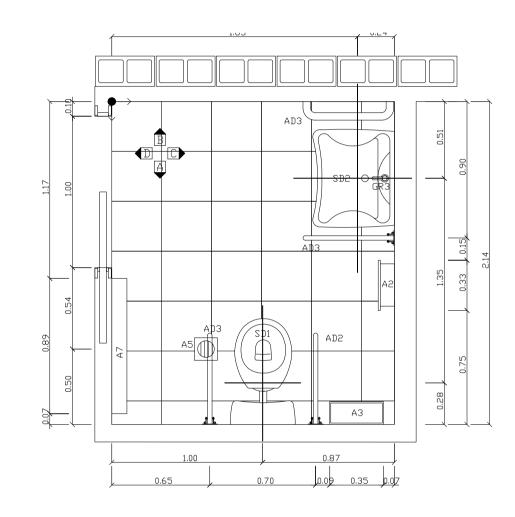

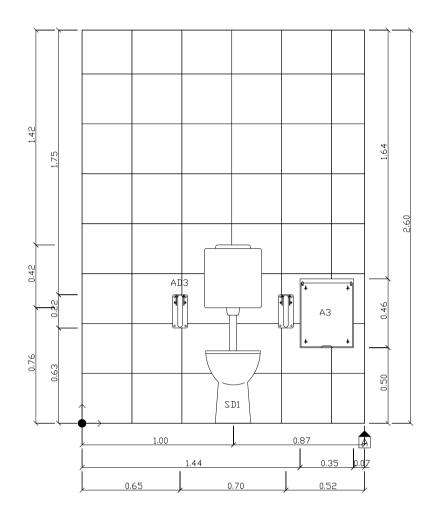

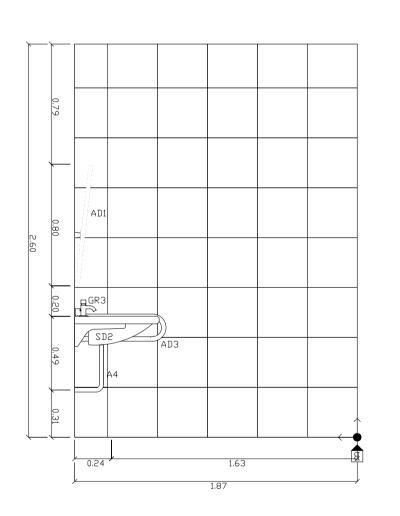

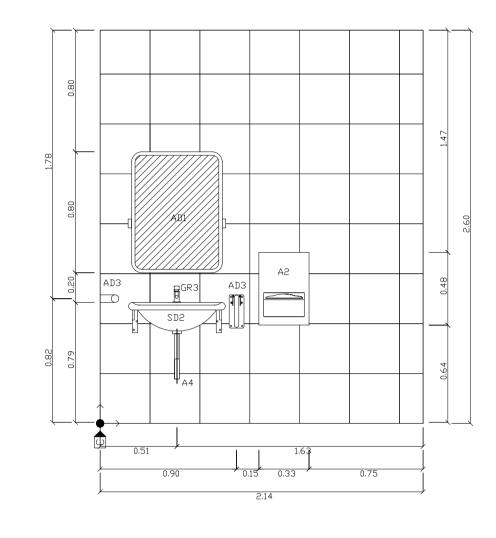

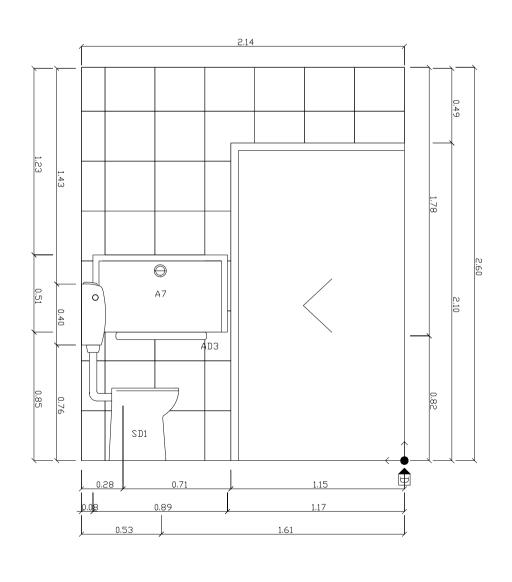

REFERENCIAS

SA1=INODORO CORTO CON MOCHILA 6 LITROS SA2=BACHA AC.INOX. 30 CM DIAMETRO


SD1=INODORO CORTO CON MOCHILA 6 LITROS


SD1=INODORO CORTO CON MOCHILA 6 LITROS SD2=LAVATORIO (1 AGUJERO) CON SOPORTE BASCULANTE GR1=GRIFERÍA MEZCLADORA MONOCOMANDO PARA LAVATORIO GR2=LLAVE DE PASO GR3=CANILLA AUTOMÁTICA PARA MESADA PARA DISCAPACITADOS A1=PORTARROLLO DE PAPEL (NO SE INCLUYE EN LA LICITACIÓN)
A2=DISPENSER TOALLAS (NO SE INCLUYE EN LA LICITACIÓN)
A3=CESTO CONTURA (NO SE INCLUYE EN LA LICITACIÓN)
A4=DESCARGA PARA LAVATORIO 32 MM. (NO SE INCLUYE EN LA LICITACIÓN)
A5=REJILLAS DE PISO 15X15 CM AC.INOX.
A6=ESPEJO FLOAT 6 MM CON BORDES BISELADOS
A7=CAMBIADOR DE BEBES HORIZONTAL.
A8=PILETA DE PISO TAPADA 15X15 CM AC.INOX.


AD1=ESPEJO BASCULANTE AD2=BARRAL REBATIBLE 60 CM CON PORTARROLLO Y ACCIONADOR AD3=BARRAL FIJO


ME1=MESADA GRANITO e=2CM C/ZOCALO - POLLERA A INGLETE ME2=CABINA DE INODORO DE MELAMINA BLANCA CON CANTOS DE PVC e=25MM CON PUERTAS DEL SISTEMA Y HERRAJES DE FIJACIÓN ME3=MESADA AC.INOX. 304 1,5 MM CON ESTANTE INFERIOR, ESTRUCTURA ACERO 40 x 40

		MUNICIPALIDAD DI LA PLATA	OPISU OFFICIAL OFFICI	MINISTERIO Y DESARRO	D DE HÁBITAT LLO URBANO			LA PROVINCIA DE DS AIRES
NOTAS		PROYECTO: Equipamiento co de espacio públic	munitario y mejoramier to - Los Hornos	nto	CONTRA	TISTA:		
		CONTENIDO:	ARIOS: BAÑO ADAPTAD	00	Nº PLAN	O: B.2.14.2		
		EXPEDIENTE: EX-2025-22505	5264GDEBA-DEOPISI	U	FECHA:	JUNIO 2025	i	
MODIFICACIONES N° REV. TEMA	FECHA				ESC: 1:20/	1:10		
					ARCHIVO	: 2.14-sum-c	Hetalles sar	itarios.dwg
		•					·	

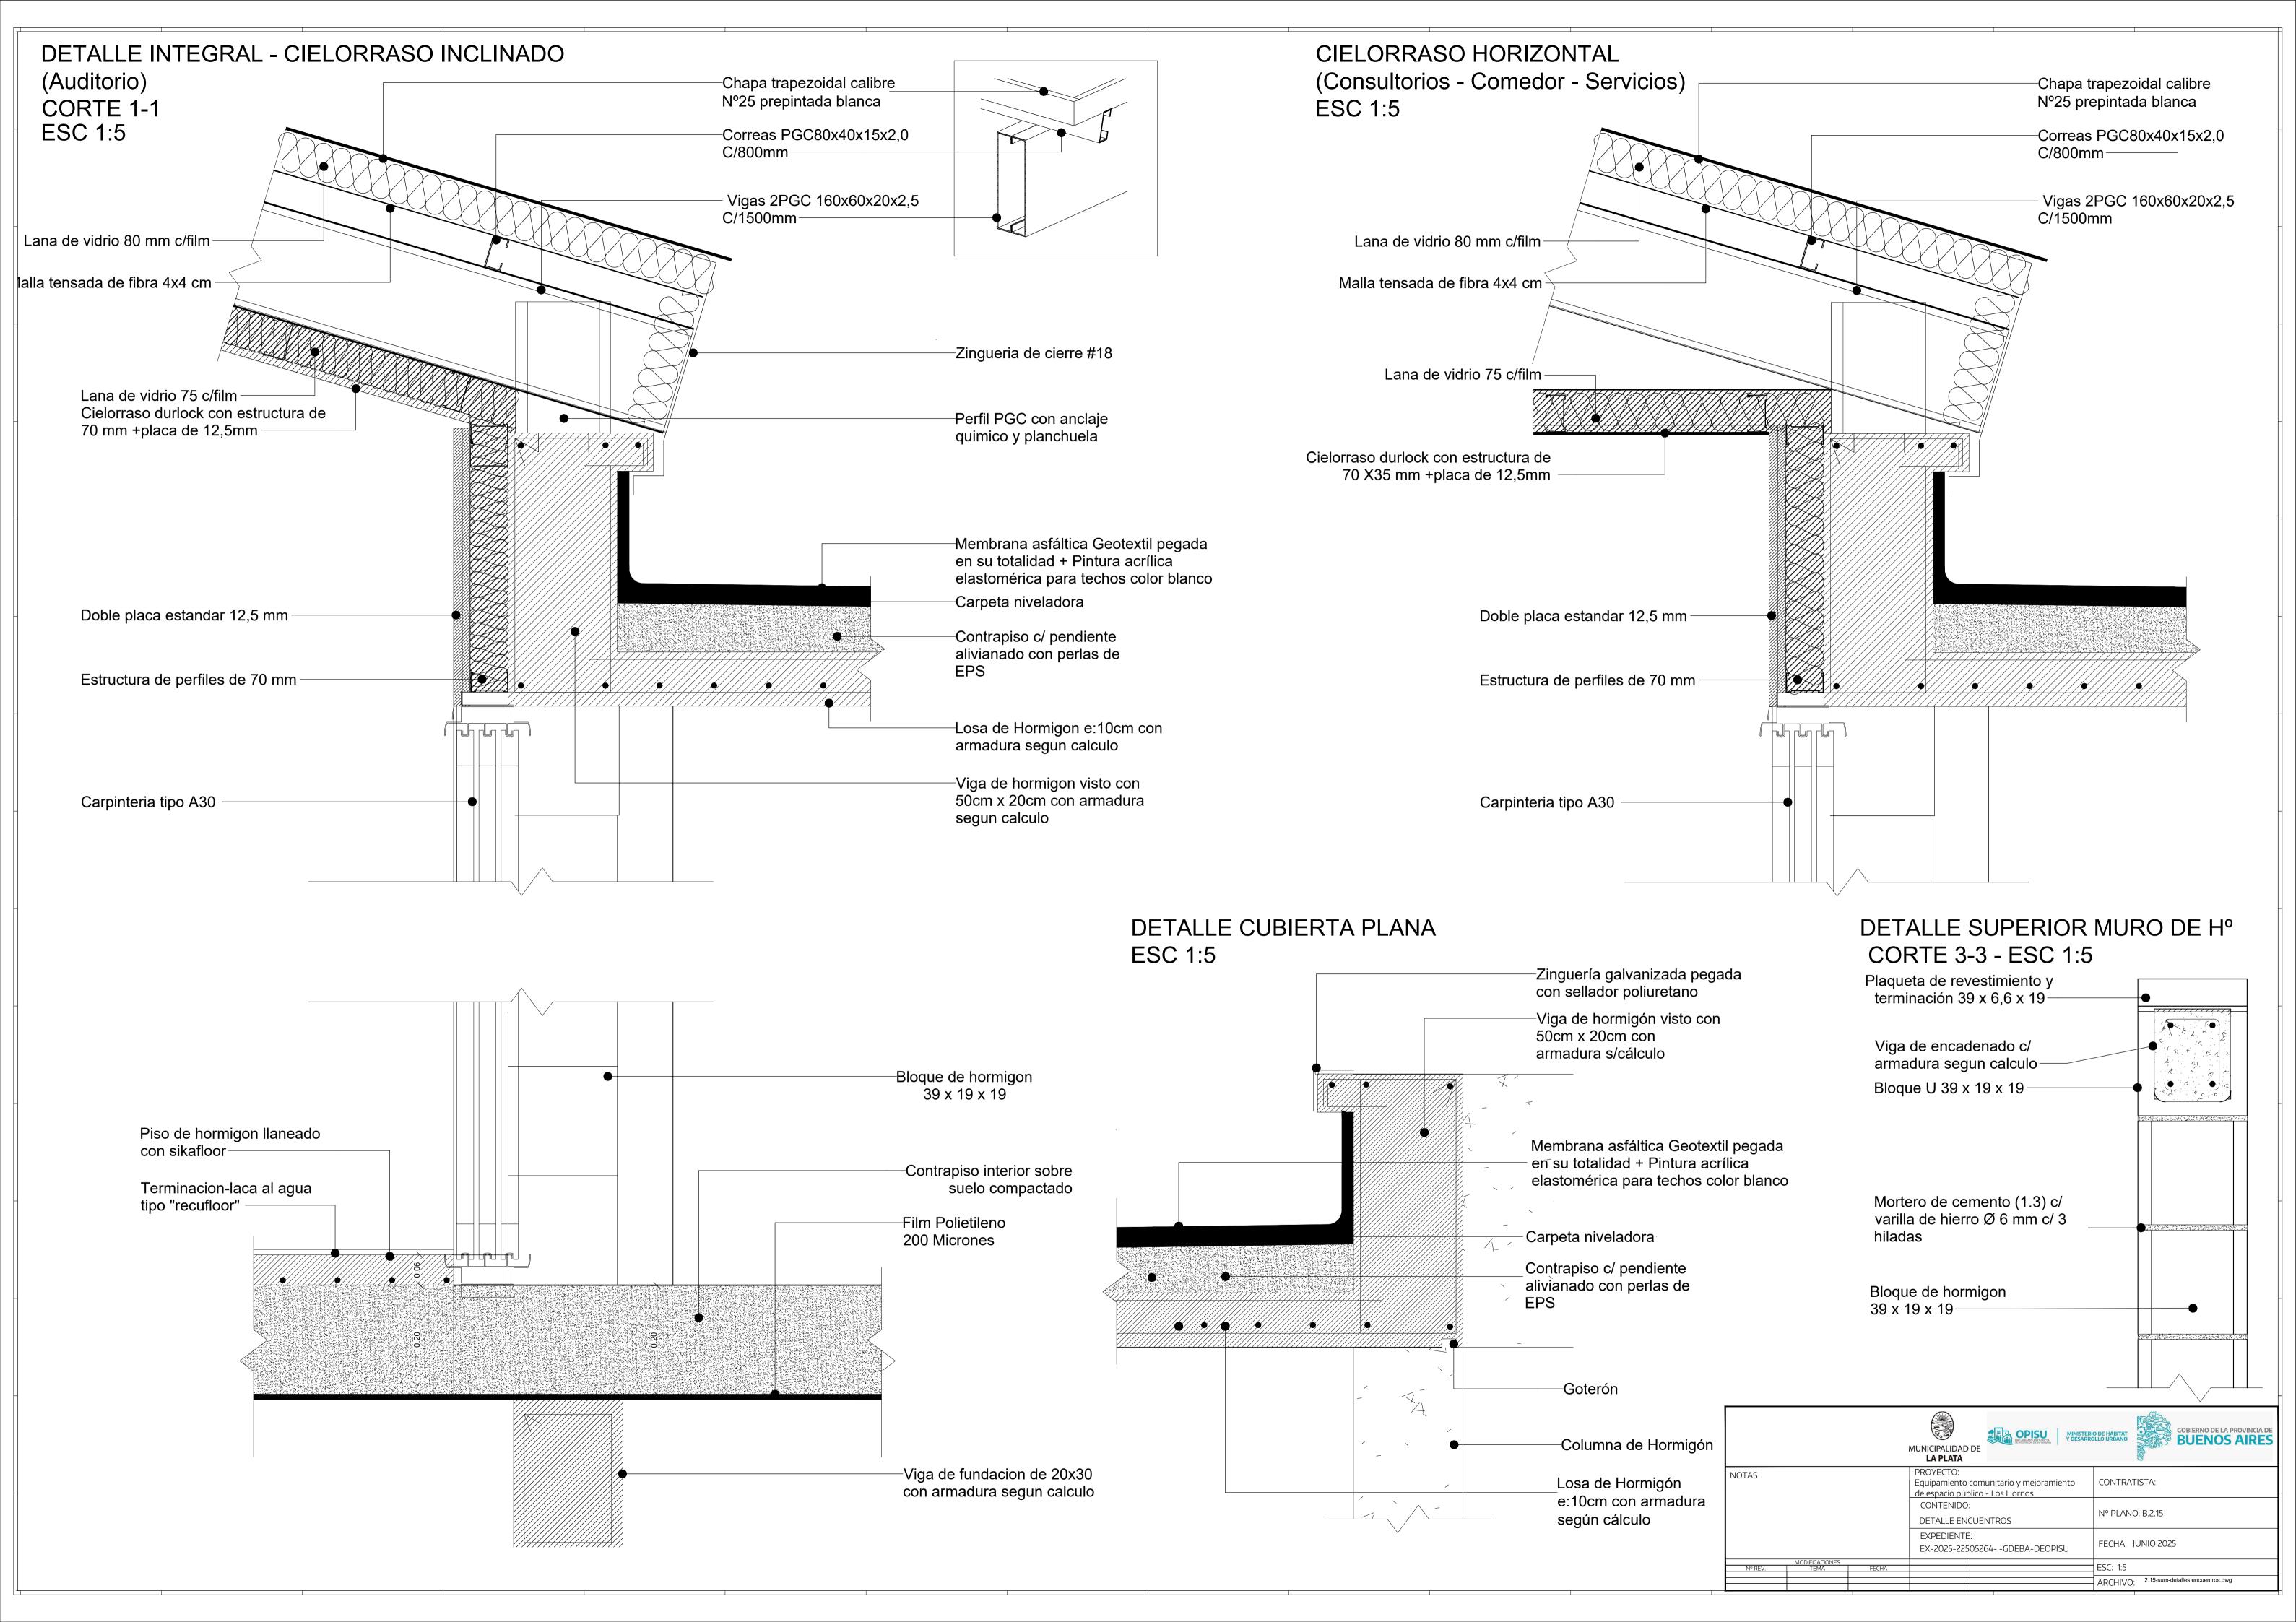


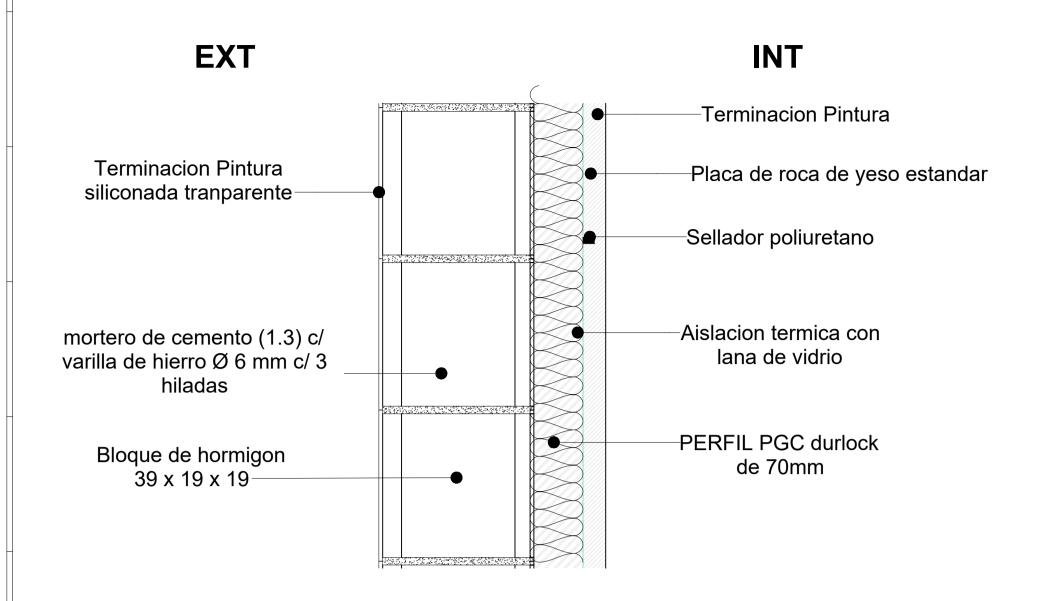

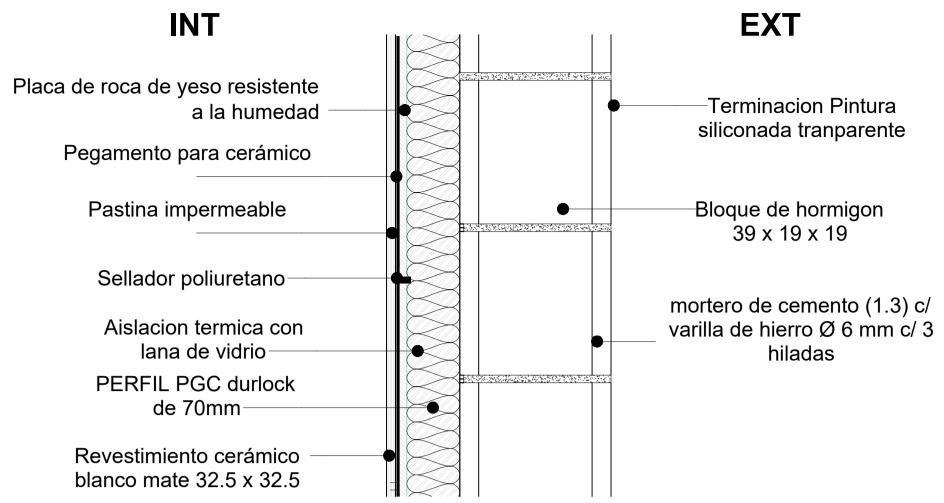


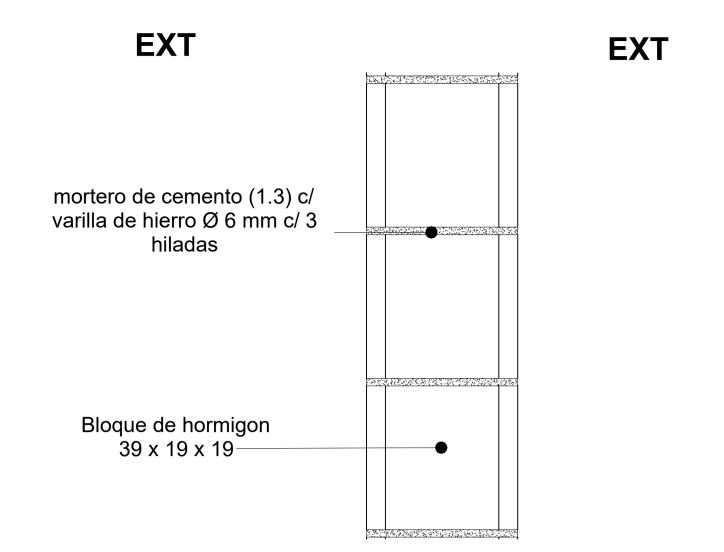

DETALLE M4

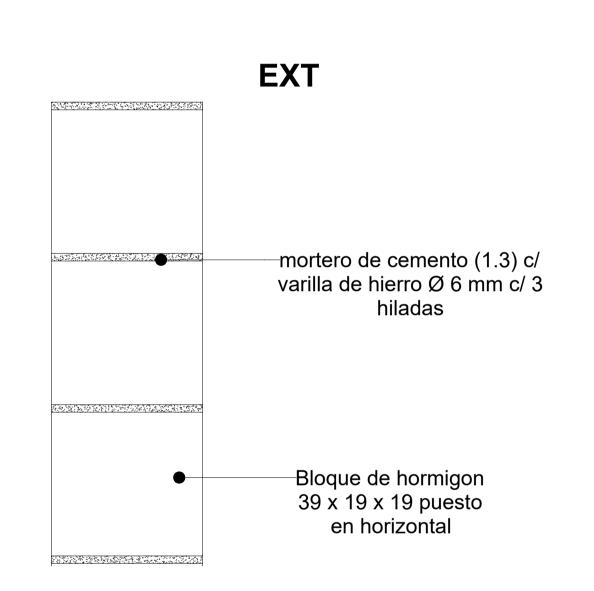


DETALLE M5

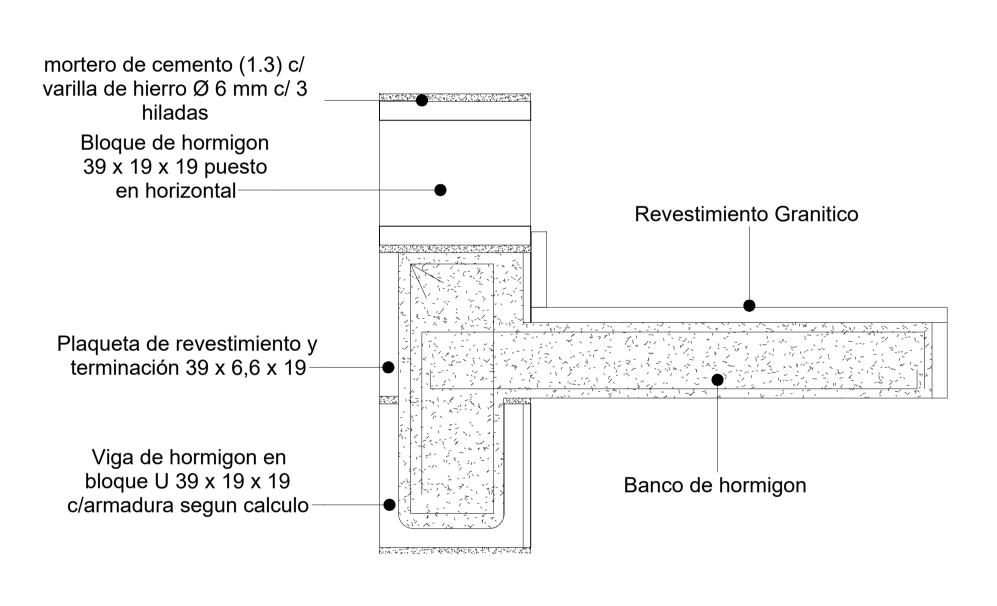


DETALLE M6


INT

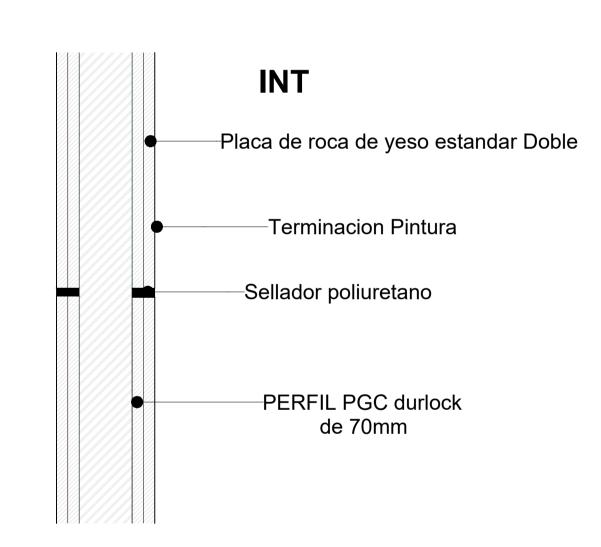


DETALLE M7

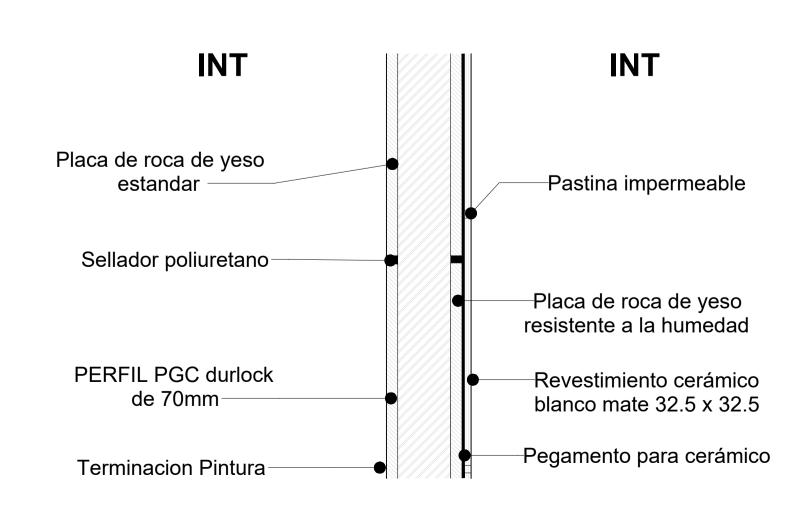


DETALLE M8

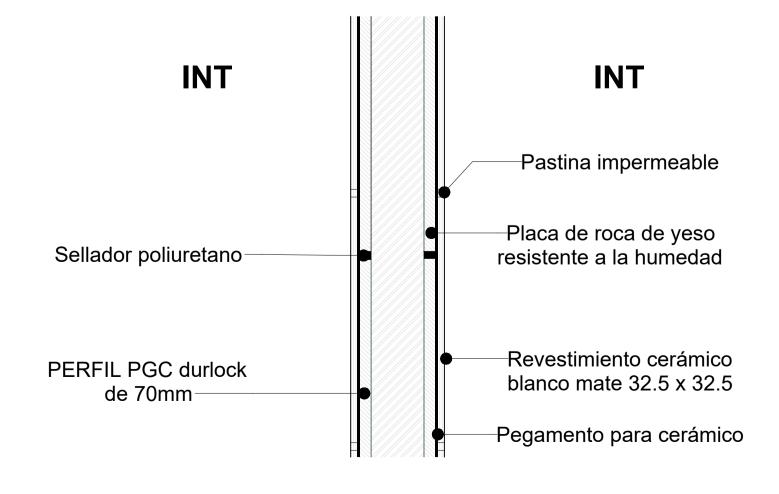




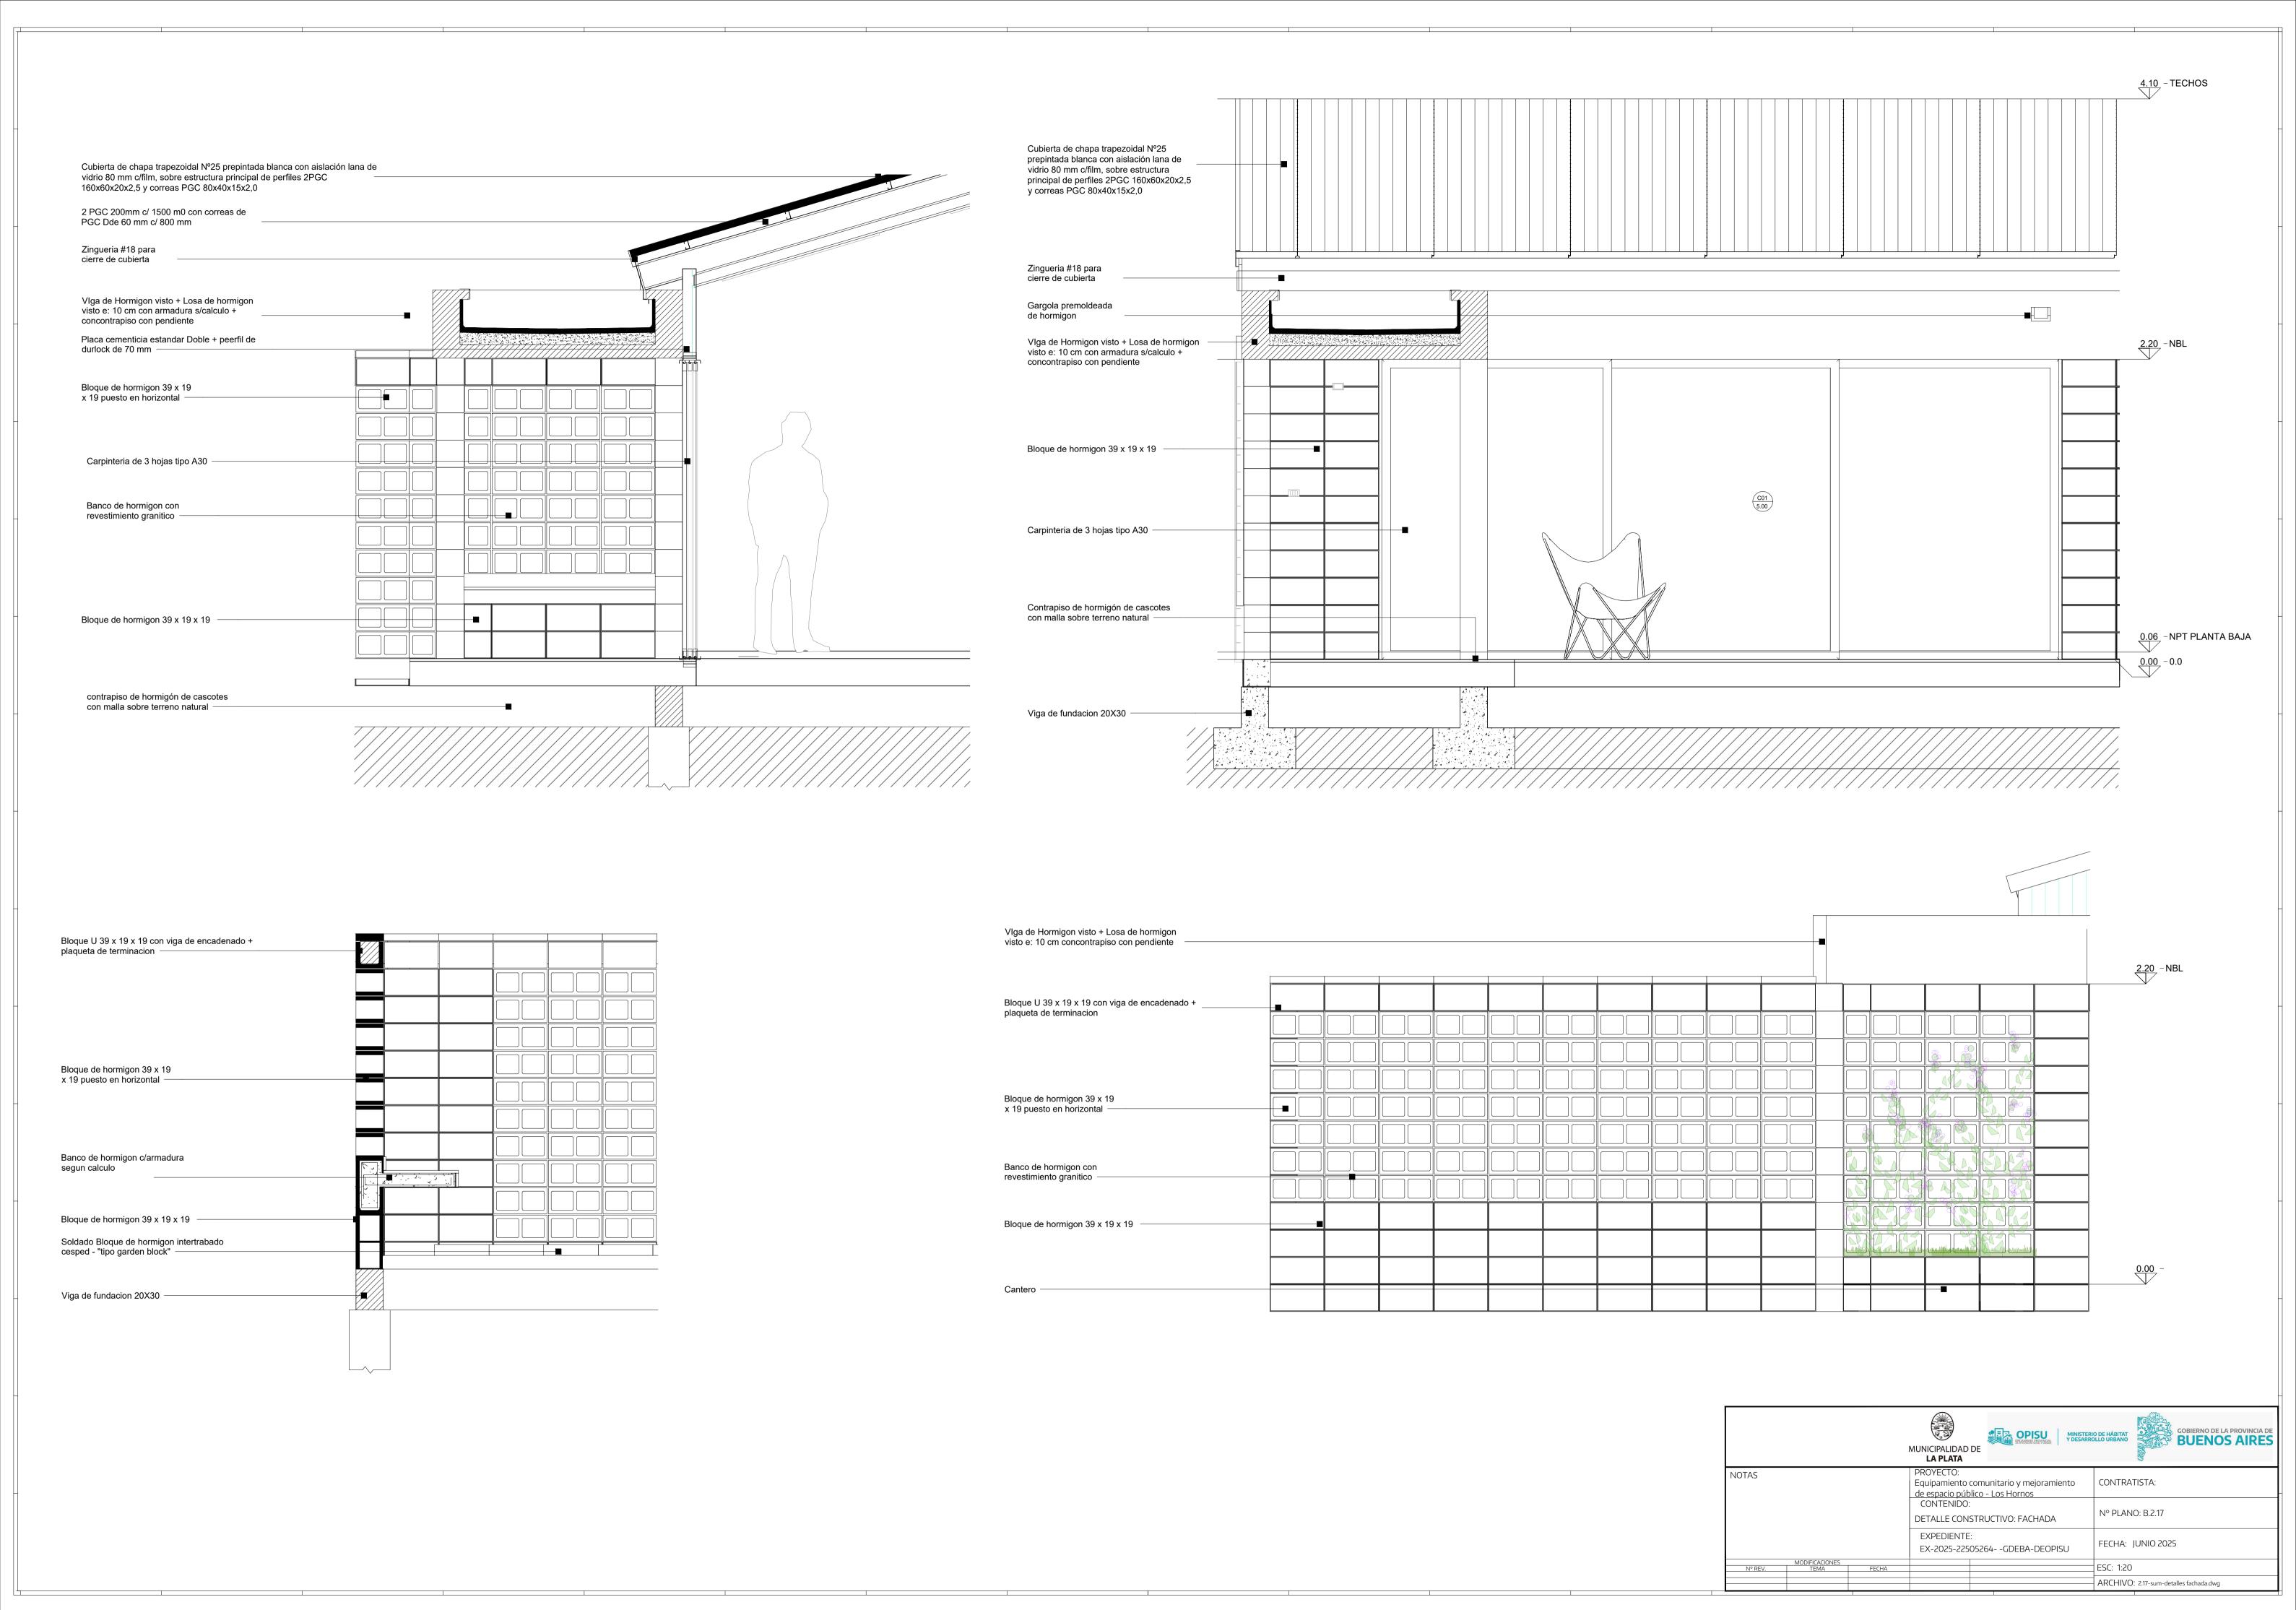

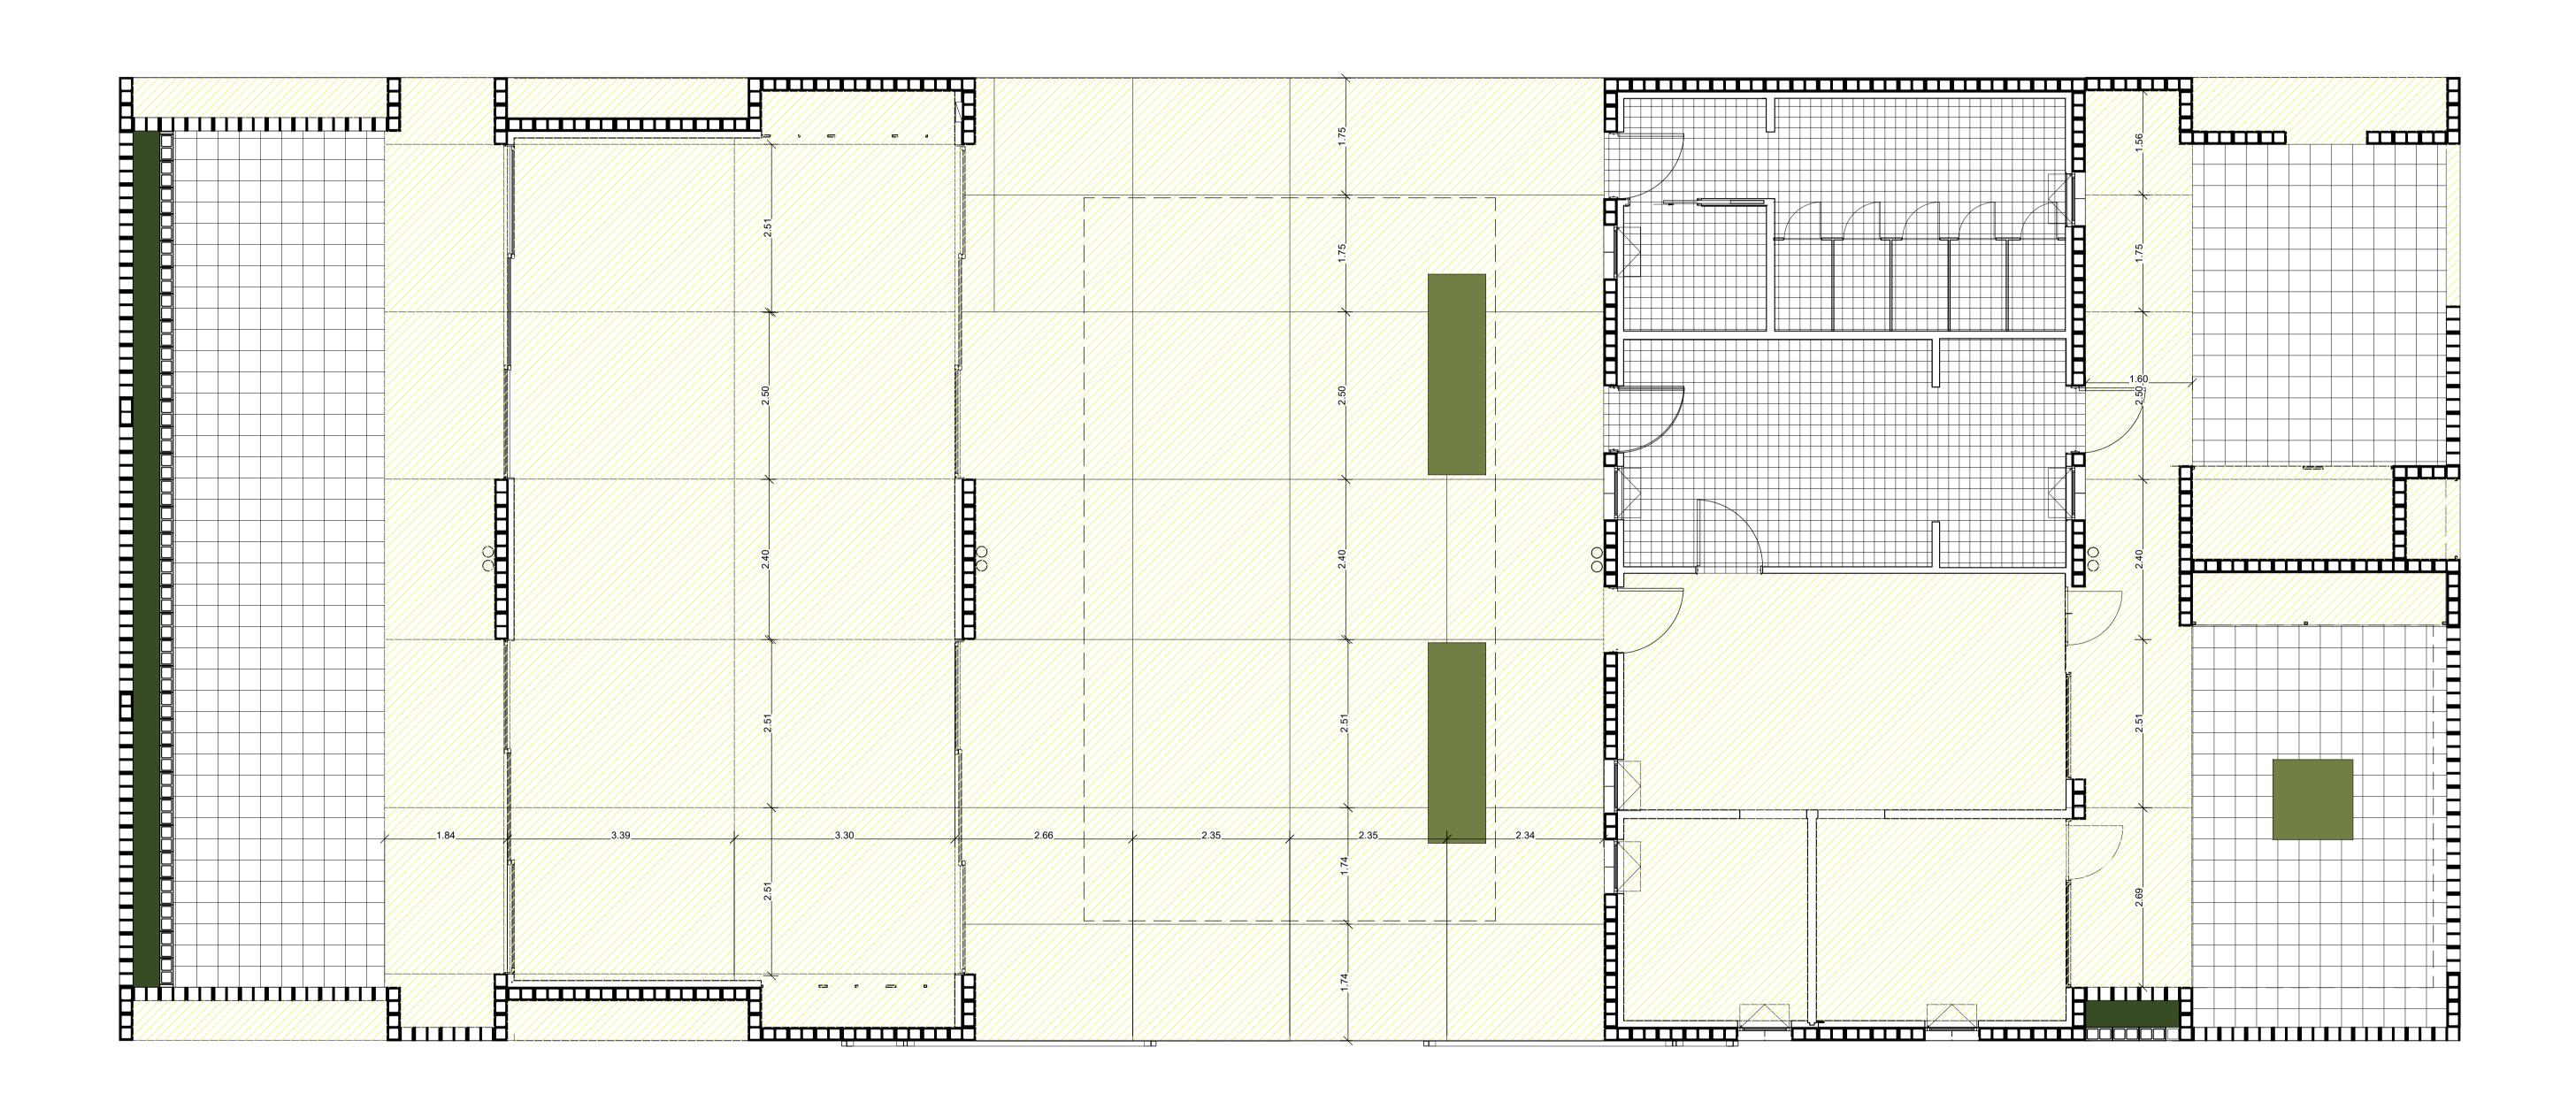





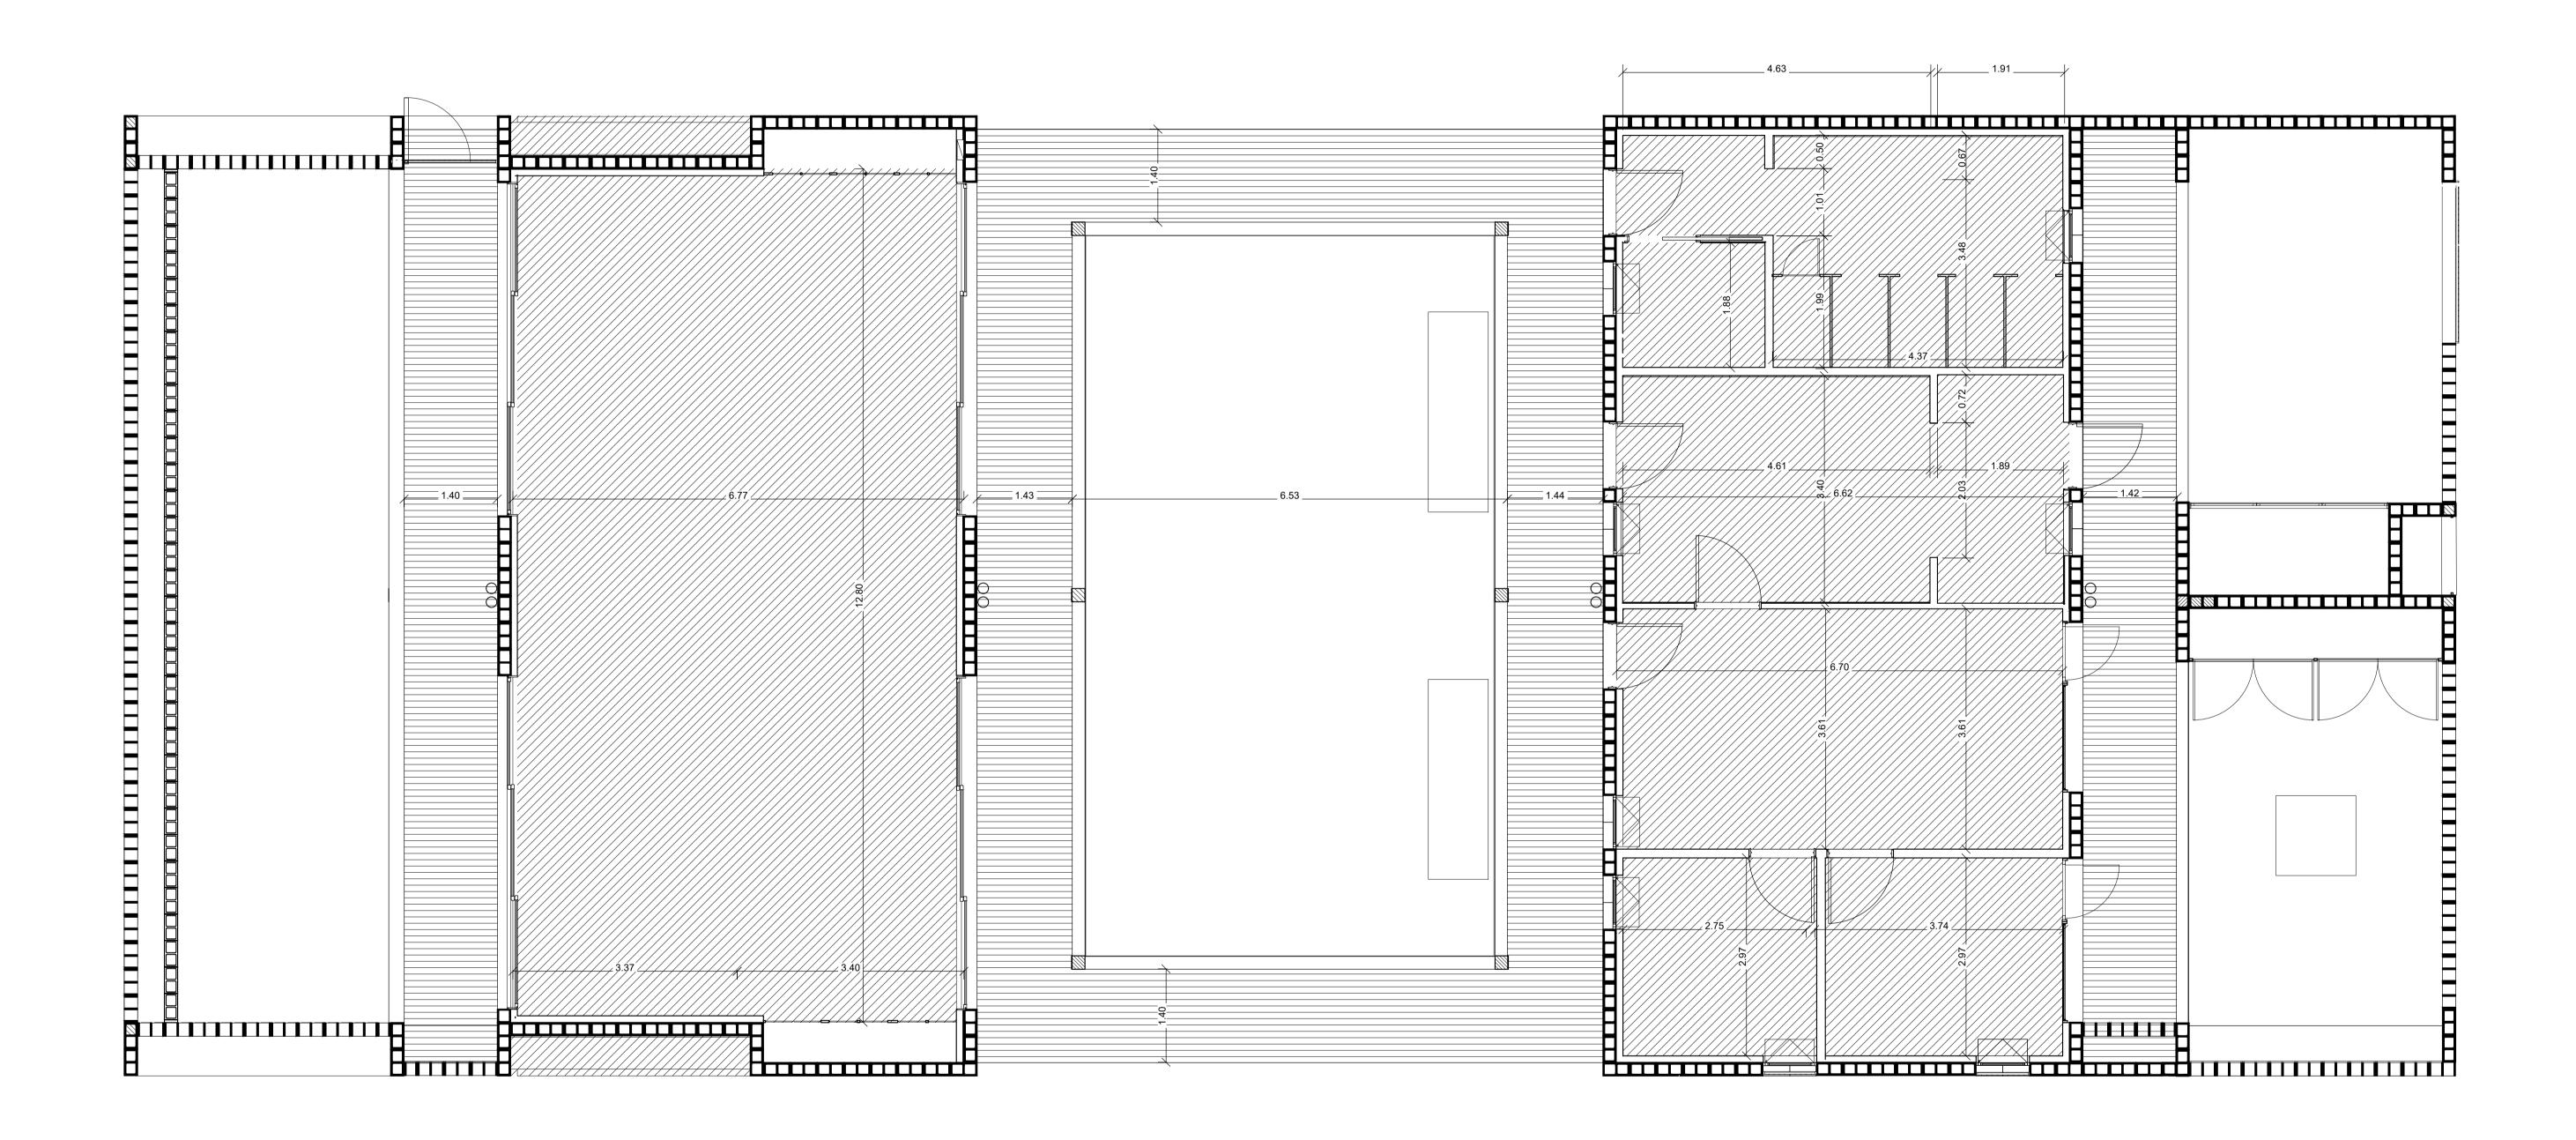

REFERENCIAS


CIELORASO INCLINADO SOBRE ESTRUCTURA DE CUBIER ROCA DE YESO CON BUÑA PERIMETRAL


CIELORASO SUSPENDIDO HORIZONTAL ROCA DE YESO CON BUÑA PERIMETRAL

CIELORASO DE HORMIGON ARMADO VISTO


CIELORASO SUPENDIDO DE PLACA DE ROCA DE YESO PARA EXTERIOR


			MUNICIPALIDAD LA PLATA	ORGANISMO PROVINCIAL Y DESARRO	GOBIERNO DE LA PROVINCIA DE BUENOS AIRES		
OTAS			PROYECTO: Equipamiento comunitario y mejoramiento de espacio público - Los Hornos		CONTRATISTA:		
			CONTENIDO: PLANTA DE CII		N° PLANO: B.2.19		
		EXPEDIENTE EX-2025-225	: 05264GDEBA-DEOPISU	FECHA: JUNIO 2025			
N° REV.	MODIFICACIONES TEMA	FECHA			ESC: 1:50		
					ARCHIVO: 2.19-sum-cielorrasos.dwg		

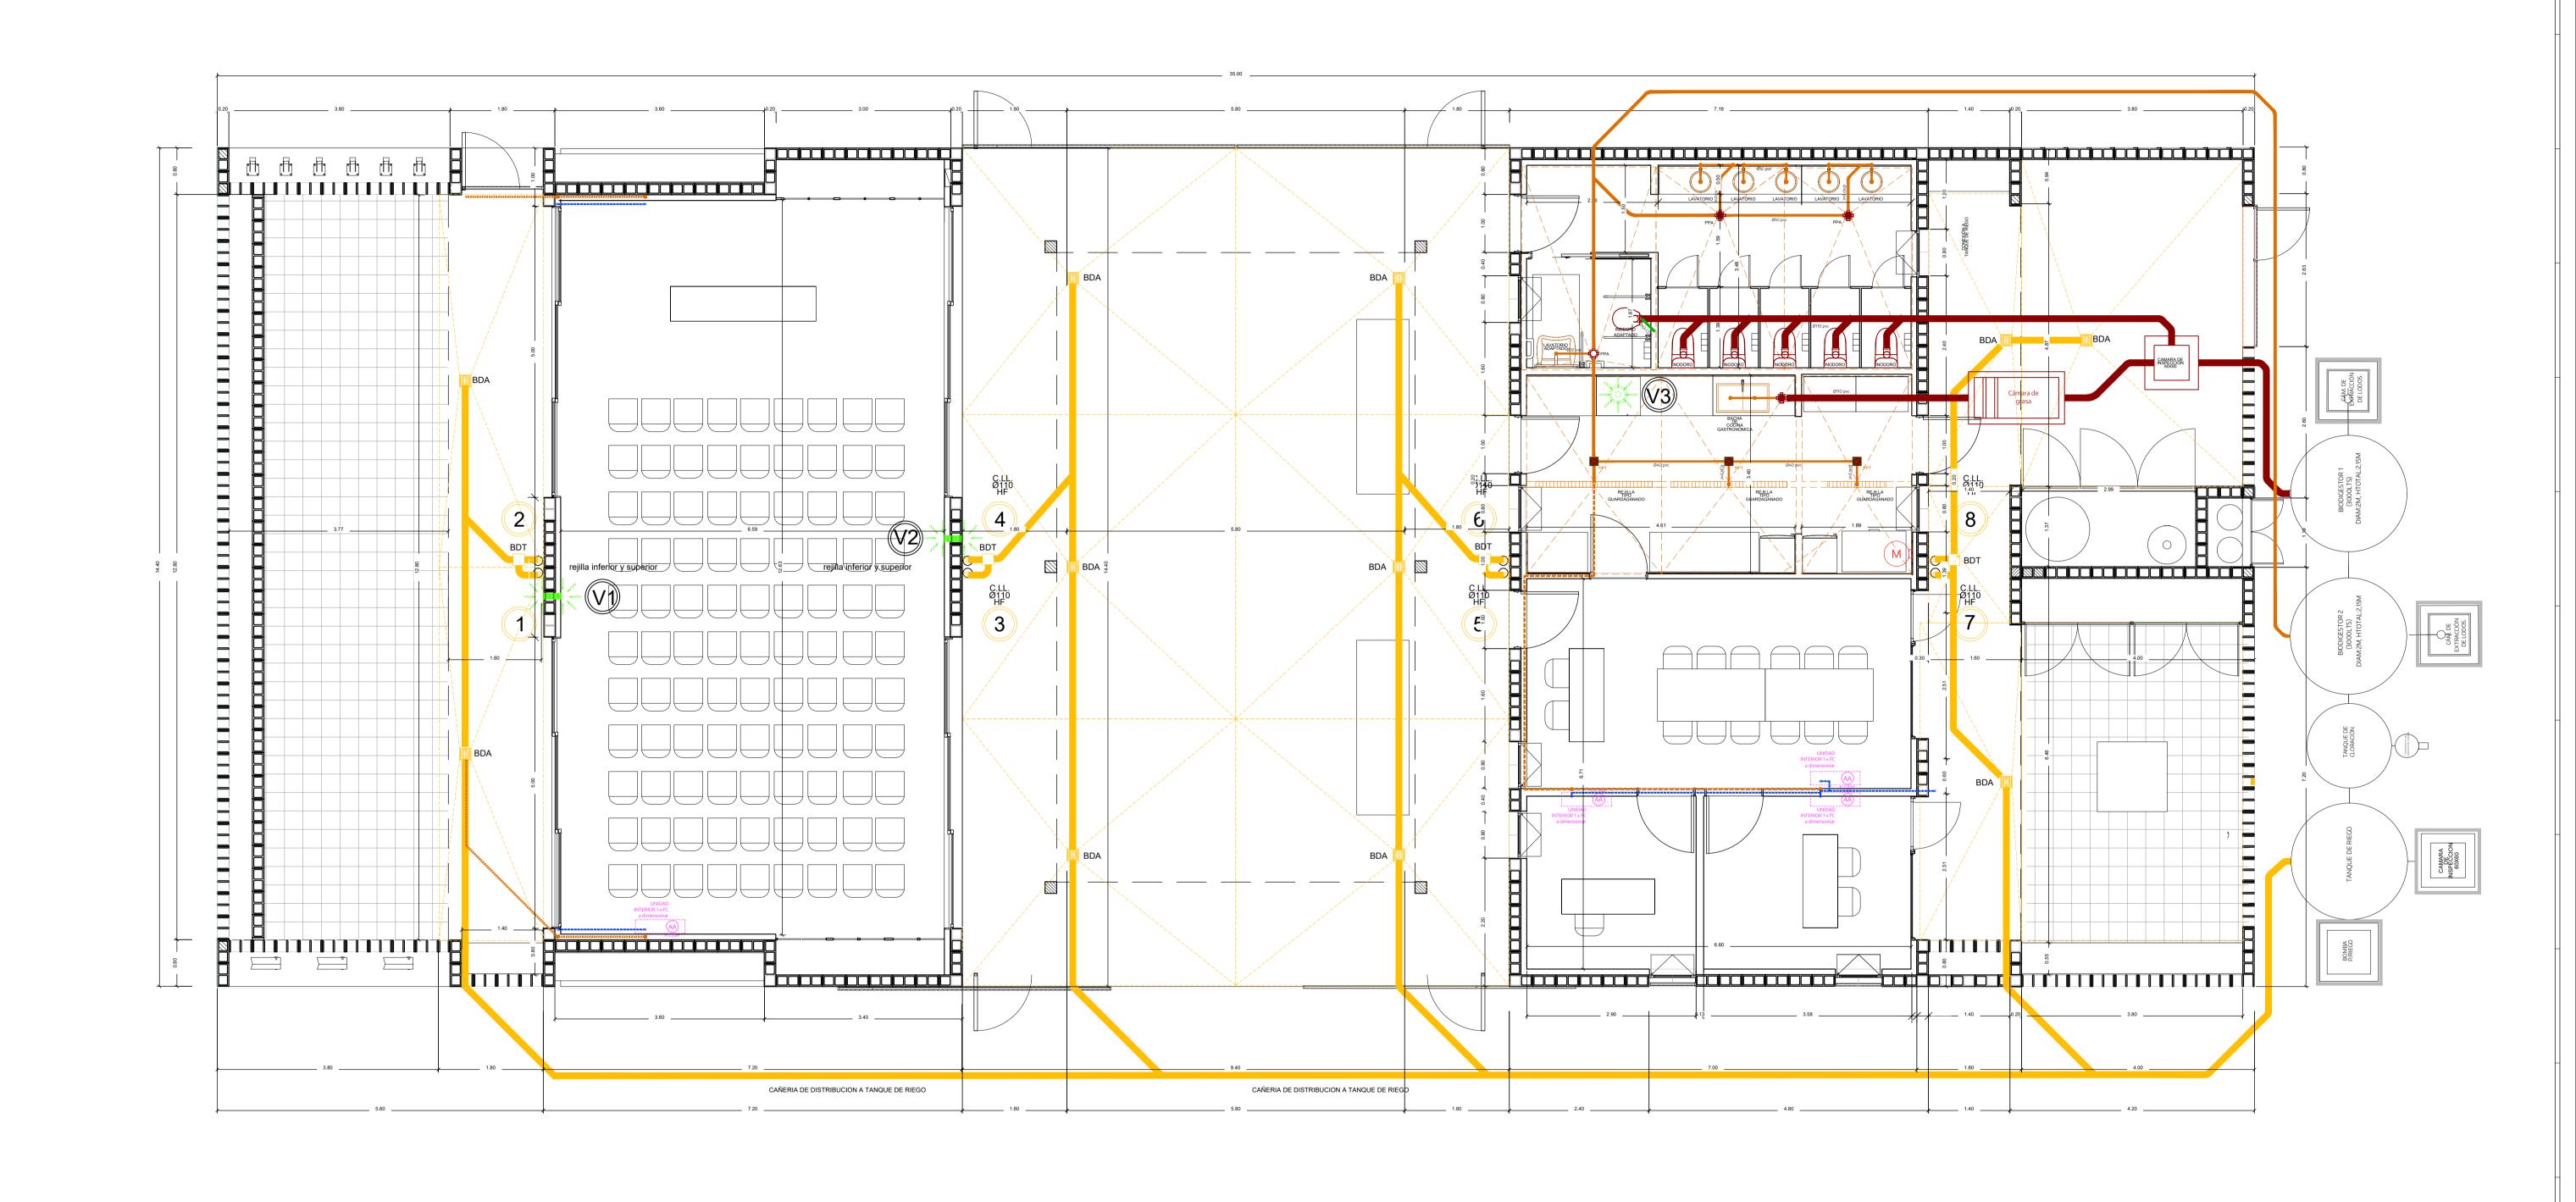

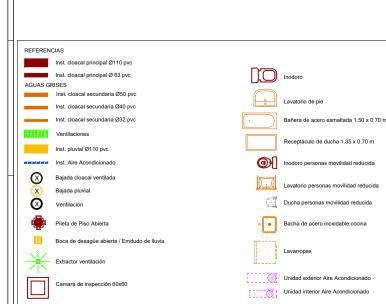




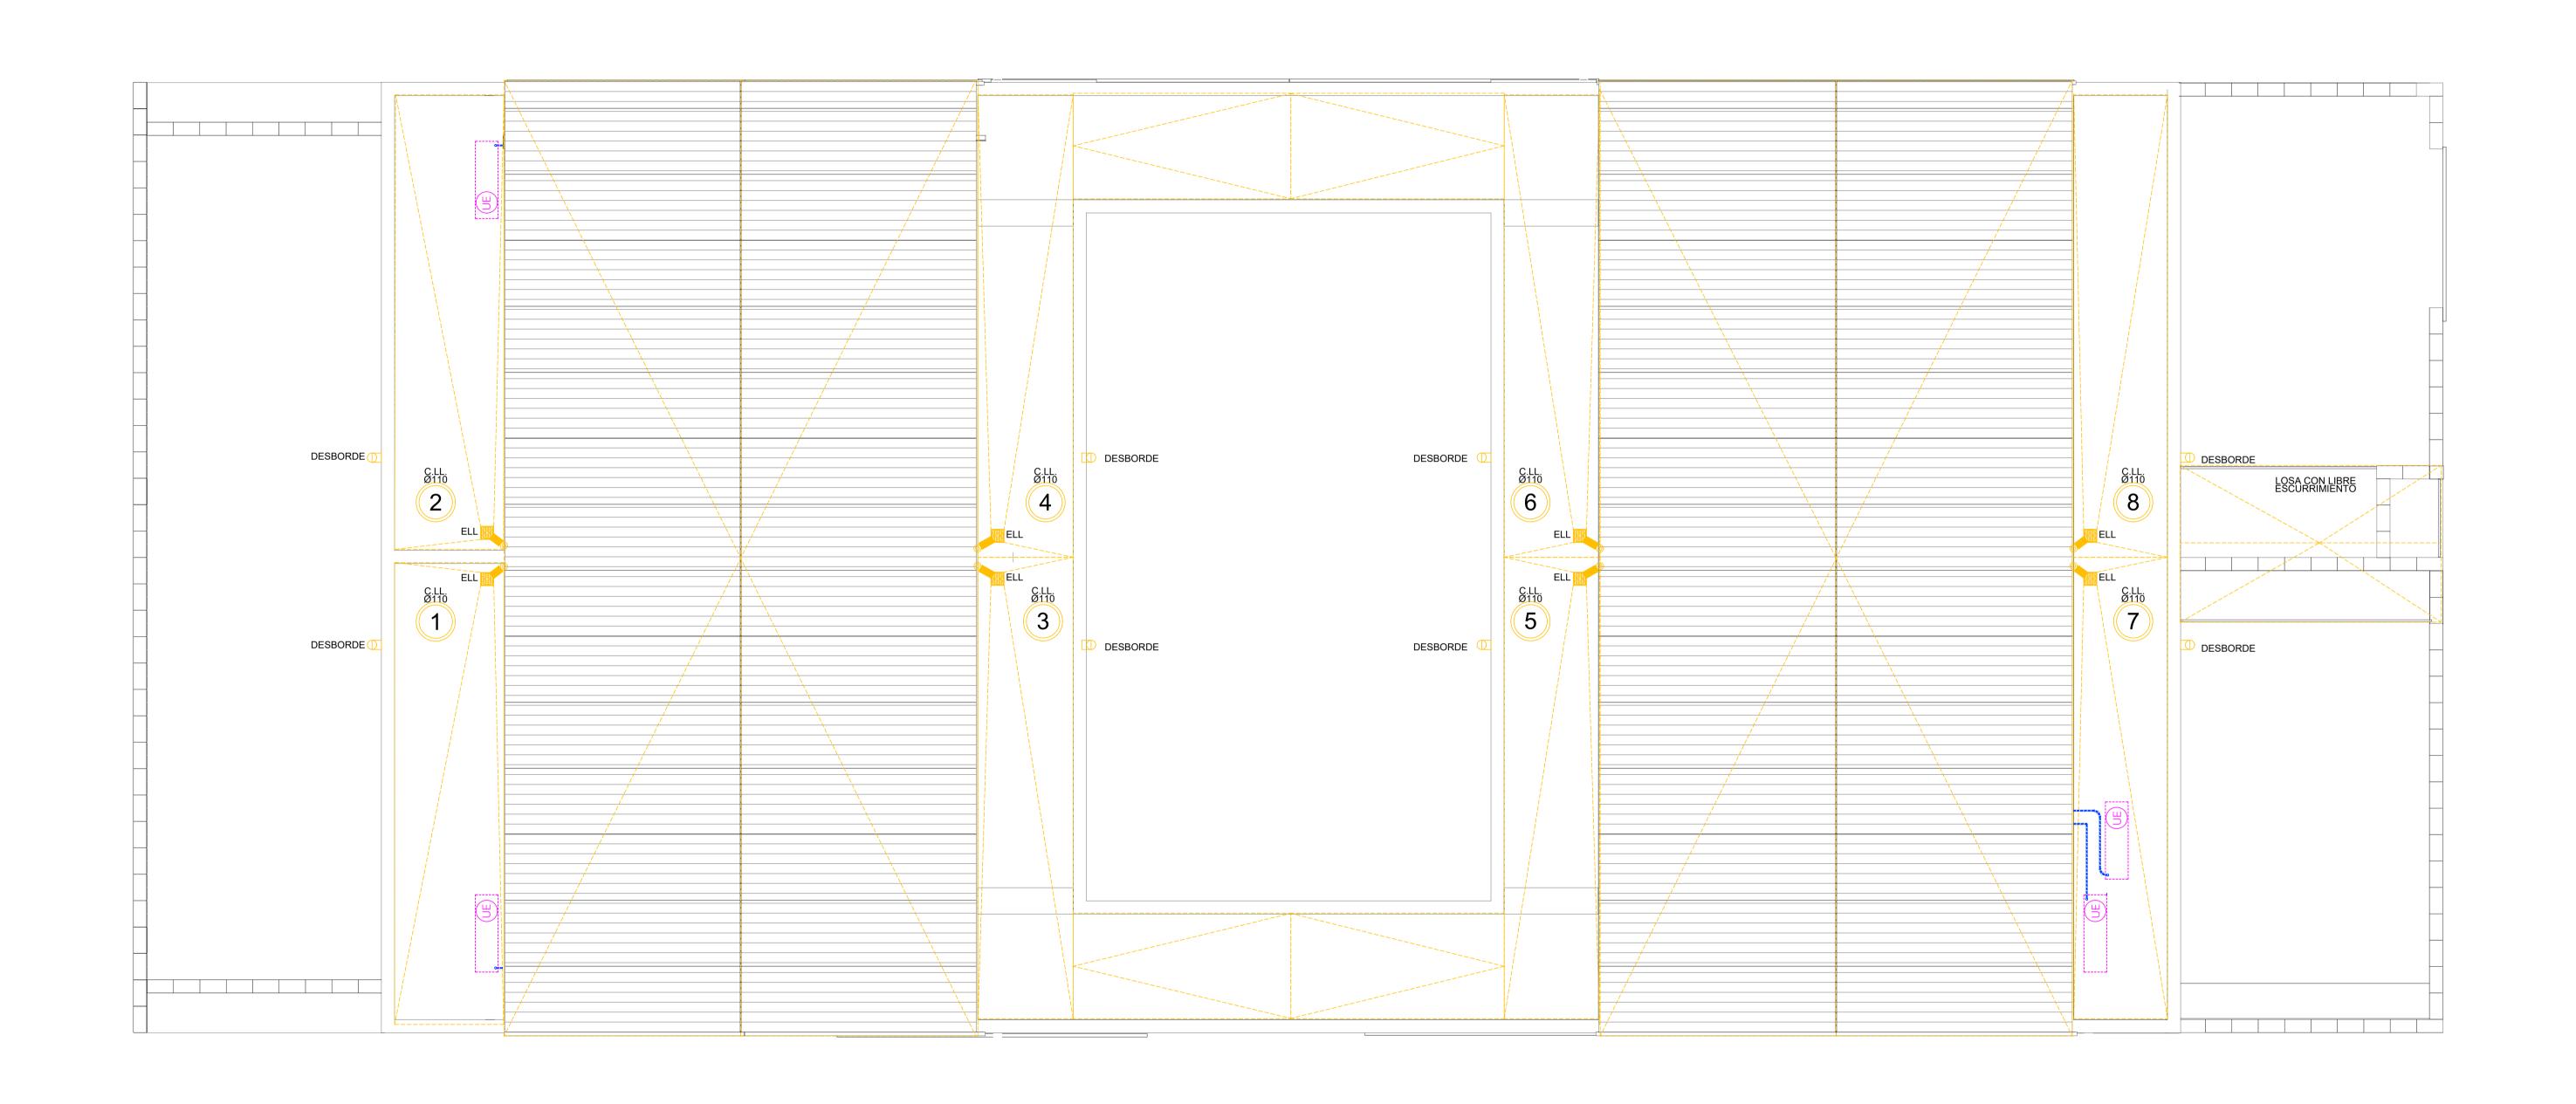

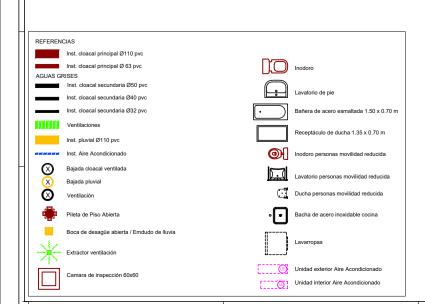

	MUNICIPALIDAD DE LA PLATA	GOBIERNO DE LA PROVINCIA DE BUENOS AIRES		
NOTAS	PROYECTO: Equipamiento comunitario y mejoramiento de espacio público - Los Hornos	CONTRATISTA:		
	CONTENIDO: INSTALACIÓN PLANTA TECHOS	N° PLANO: B.2.20.2		
	EXPEDIENTE: EX-2025-22505264GDEBA-DEOPISU	FECHA: JUNIO 2025		
MODIFICACIONES N° REV. TEMA FECHA		ESC: 1:50		
		ARCHIVO: 2.20-sum-inst. cl-pl-sanit.dwg		

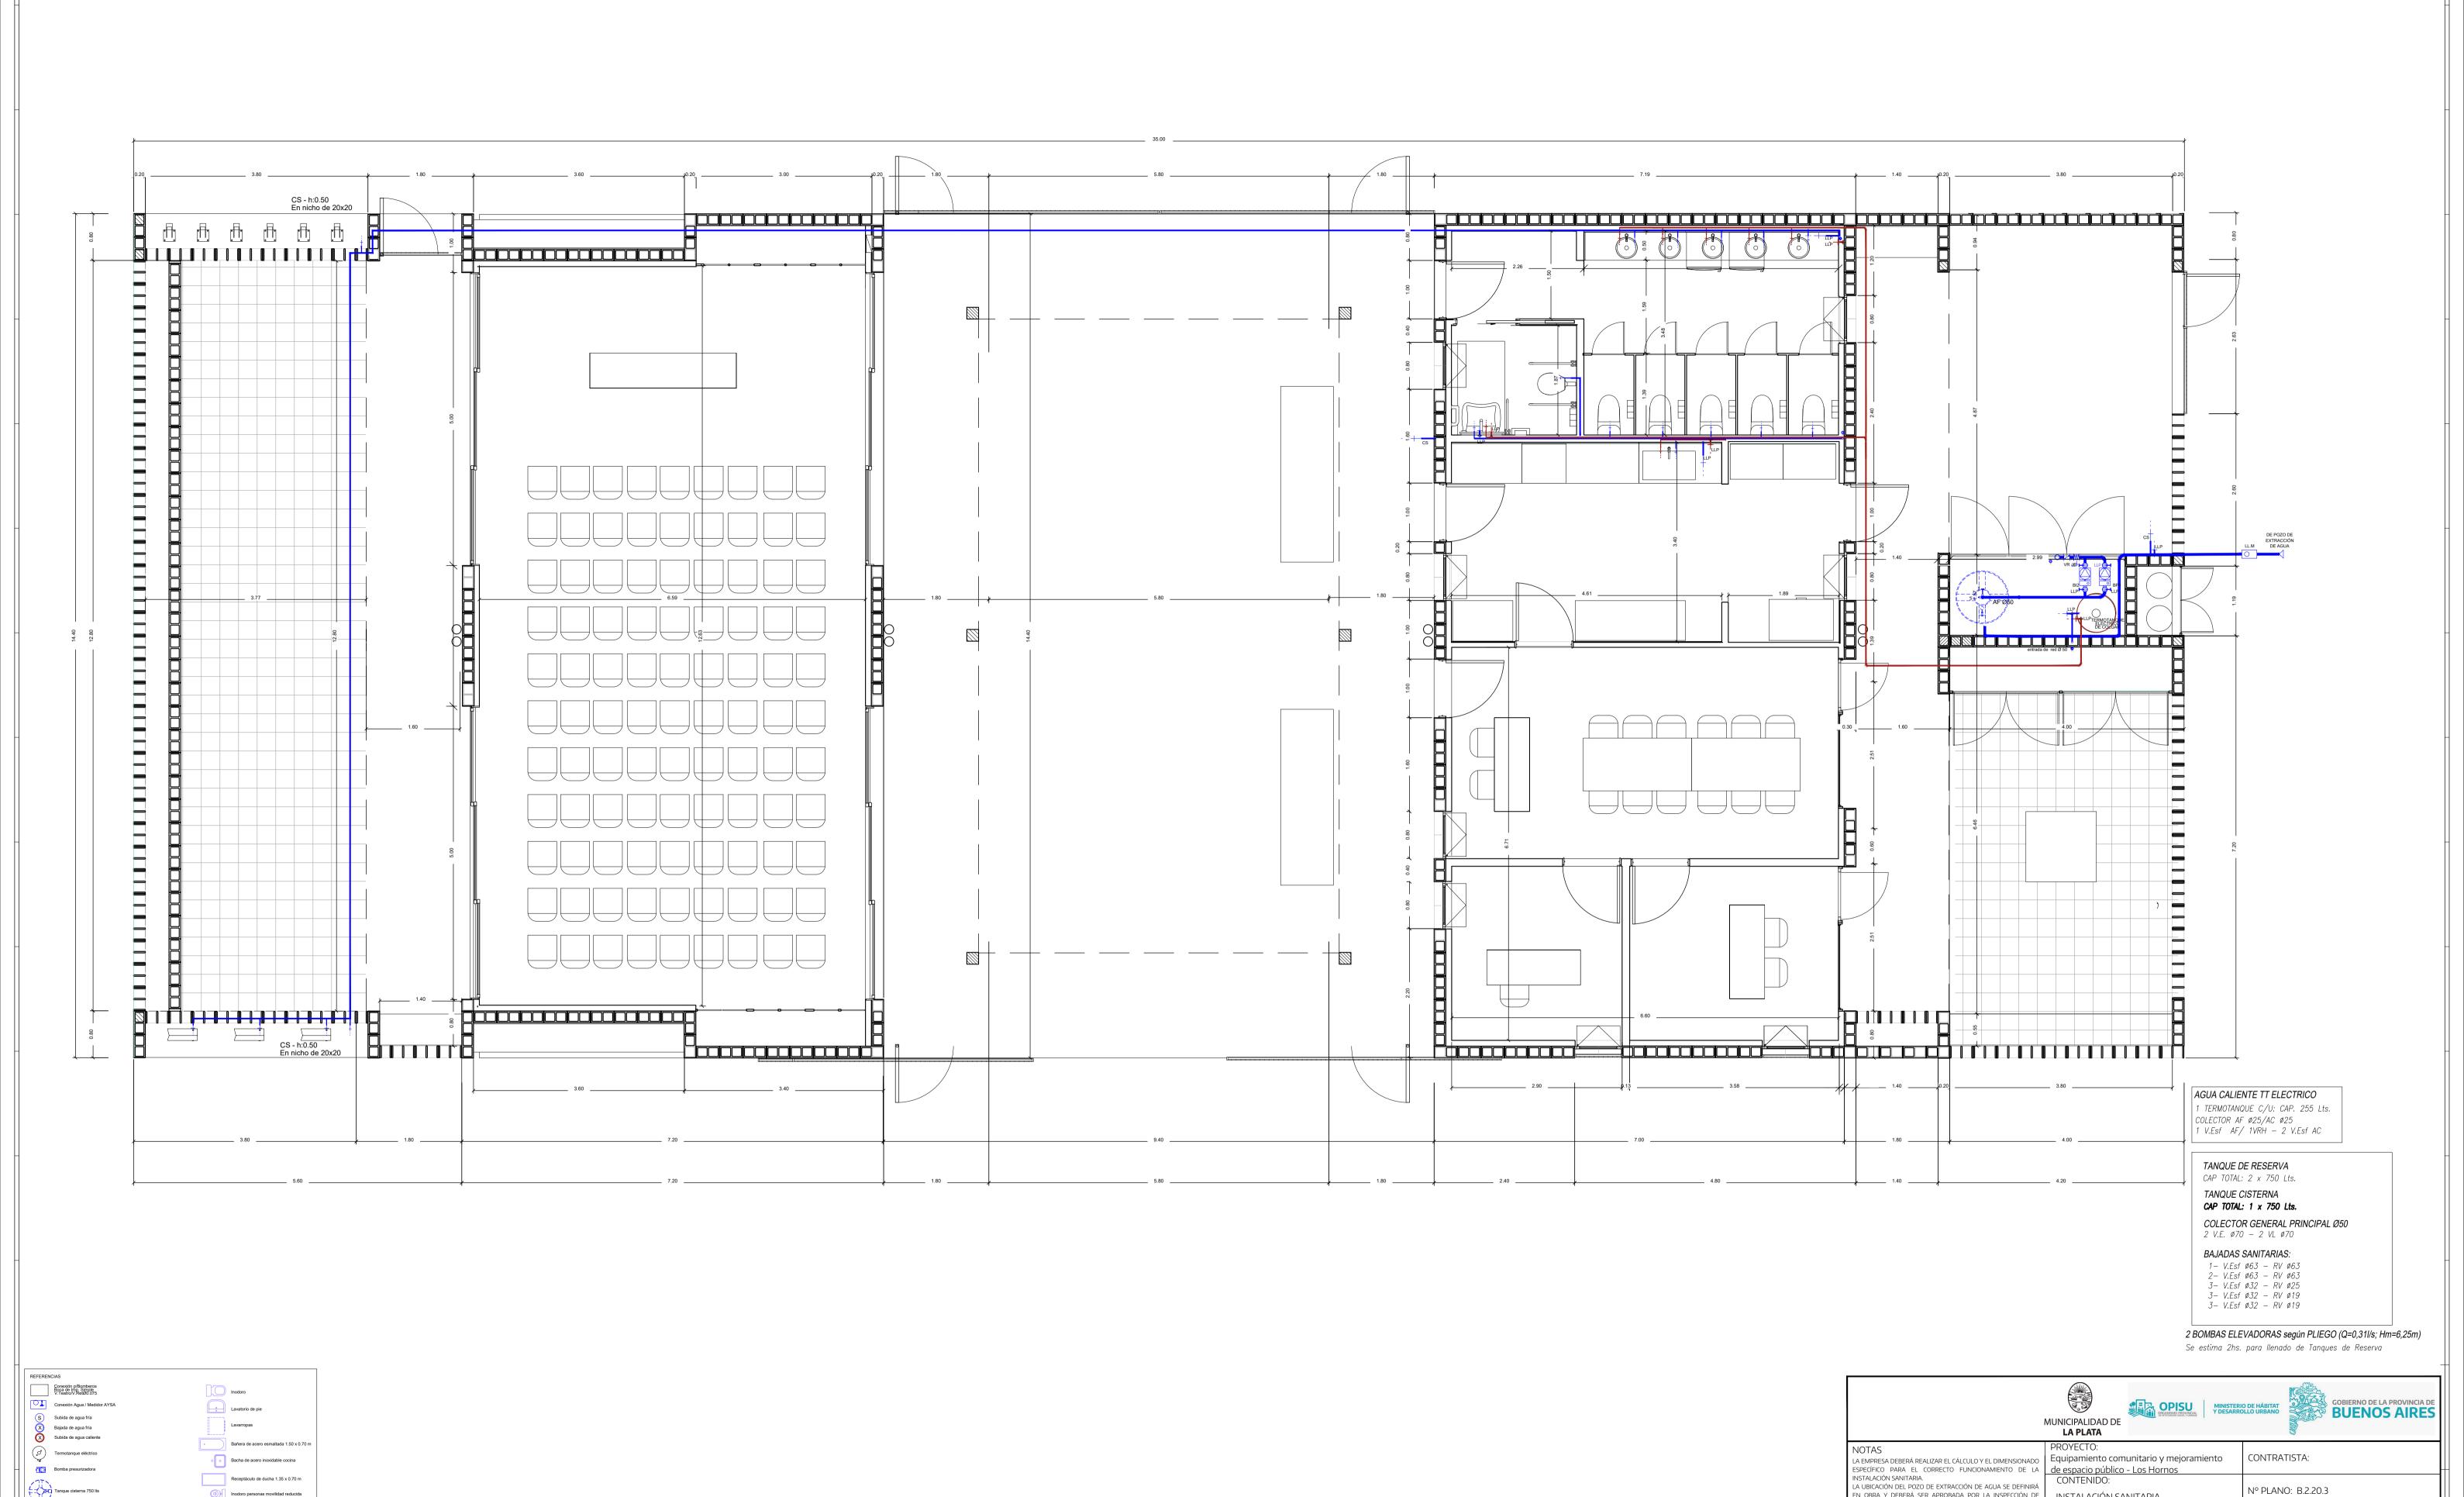

EN OBRA Y DEBERÁ SER APROBADA POR LA INSPECCIÓN DE

LA INFORMACIÓN TÉCNICA INCLUIDA EN LOS PLANOS Y EN EL

PLIEGO ES A MODO REFERENCIAL Y NO EXIME AL CONTRATISTA
DE REALIZAR LOS ESTUDIOS TÉCNICOS NECESARIOS A SU CARGO.

INSTALACIÓN SANITARIA

EX-2025-22505264- -GDEBA-DEOPISU

FECHA: JUNIO 2025

ARCHIVO: 2.20-sum-inst. cl-pl-sanit.dwg

ESC: 1:50

EXPEDIENTE:

Inodoro personas movilidad reducida

Ducha personas movilidad reducida

Lavatorio personas movilidad reducida

Llave de paso agua fría


Conexión agua fría
Conexión agua caliente

ESTRUCTURA TANQUES DE RESERVA


CORTES 1:25

Perfil UPN 120 Perfil UPN 120 Perfil UPN 120


DISTRIBUCIÓN TANQUES DE RESERVA

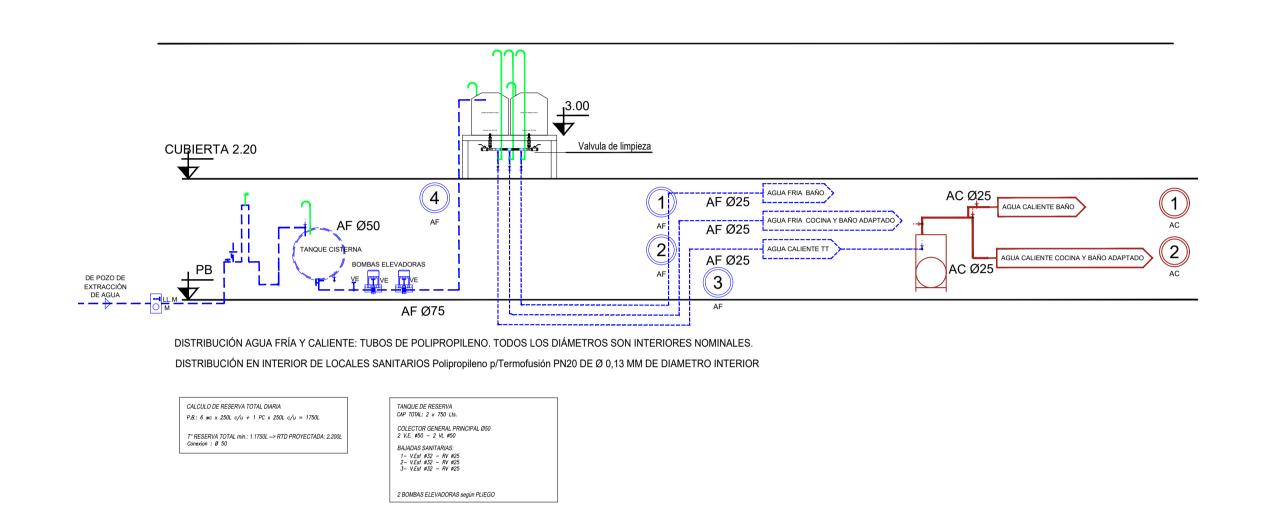


PLANTA ESTRUCTURA 1:25

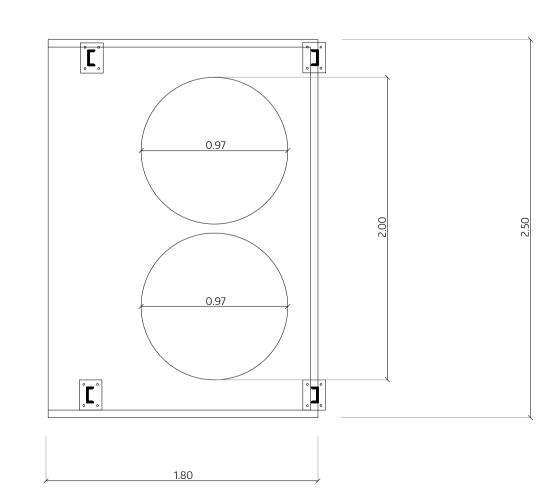


UBICACIÓN TANQUES DE RESERVA

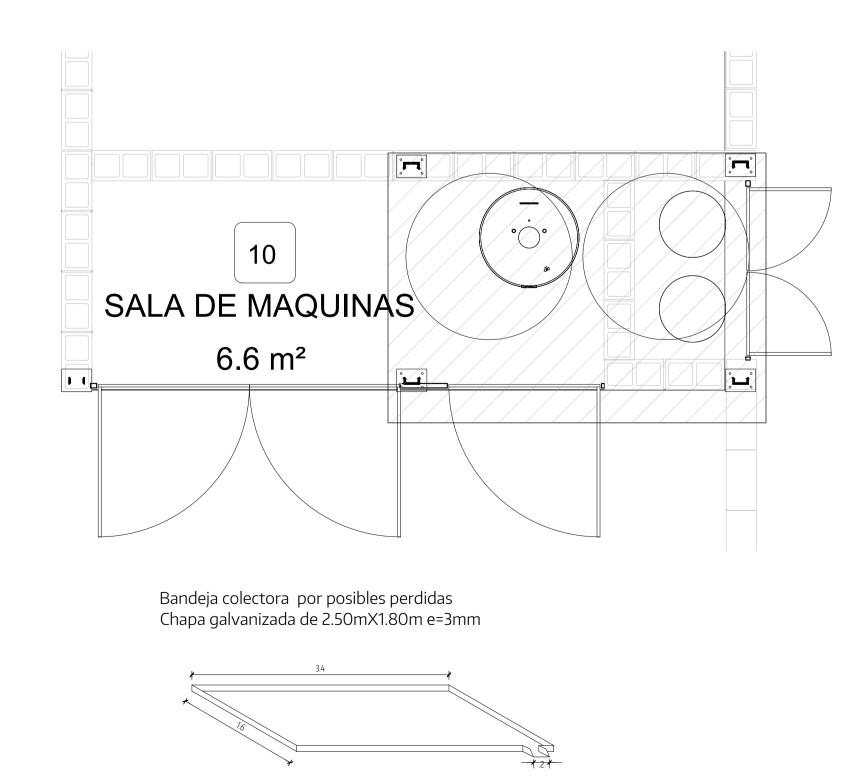




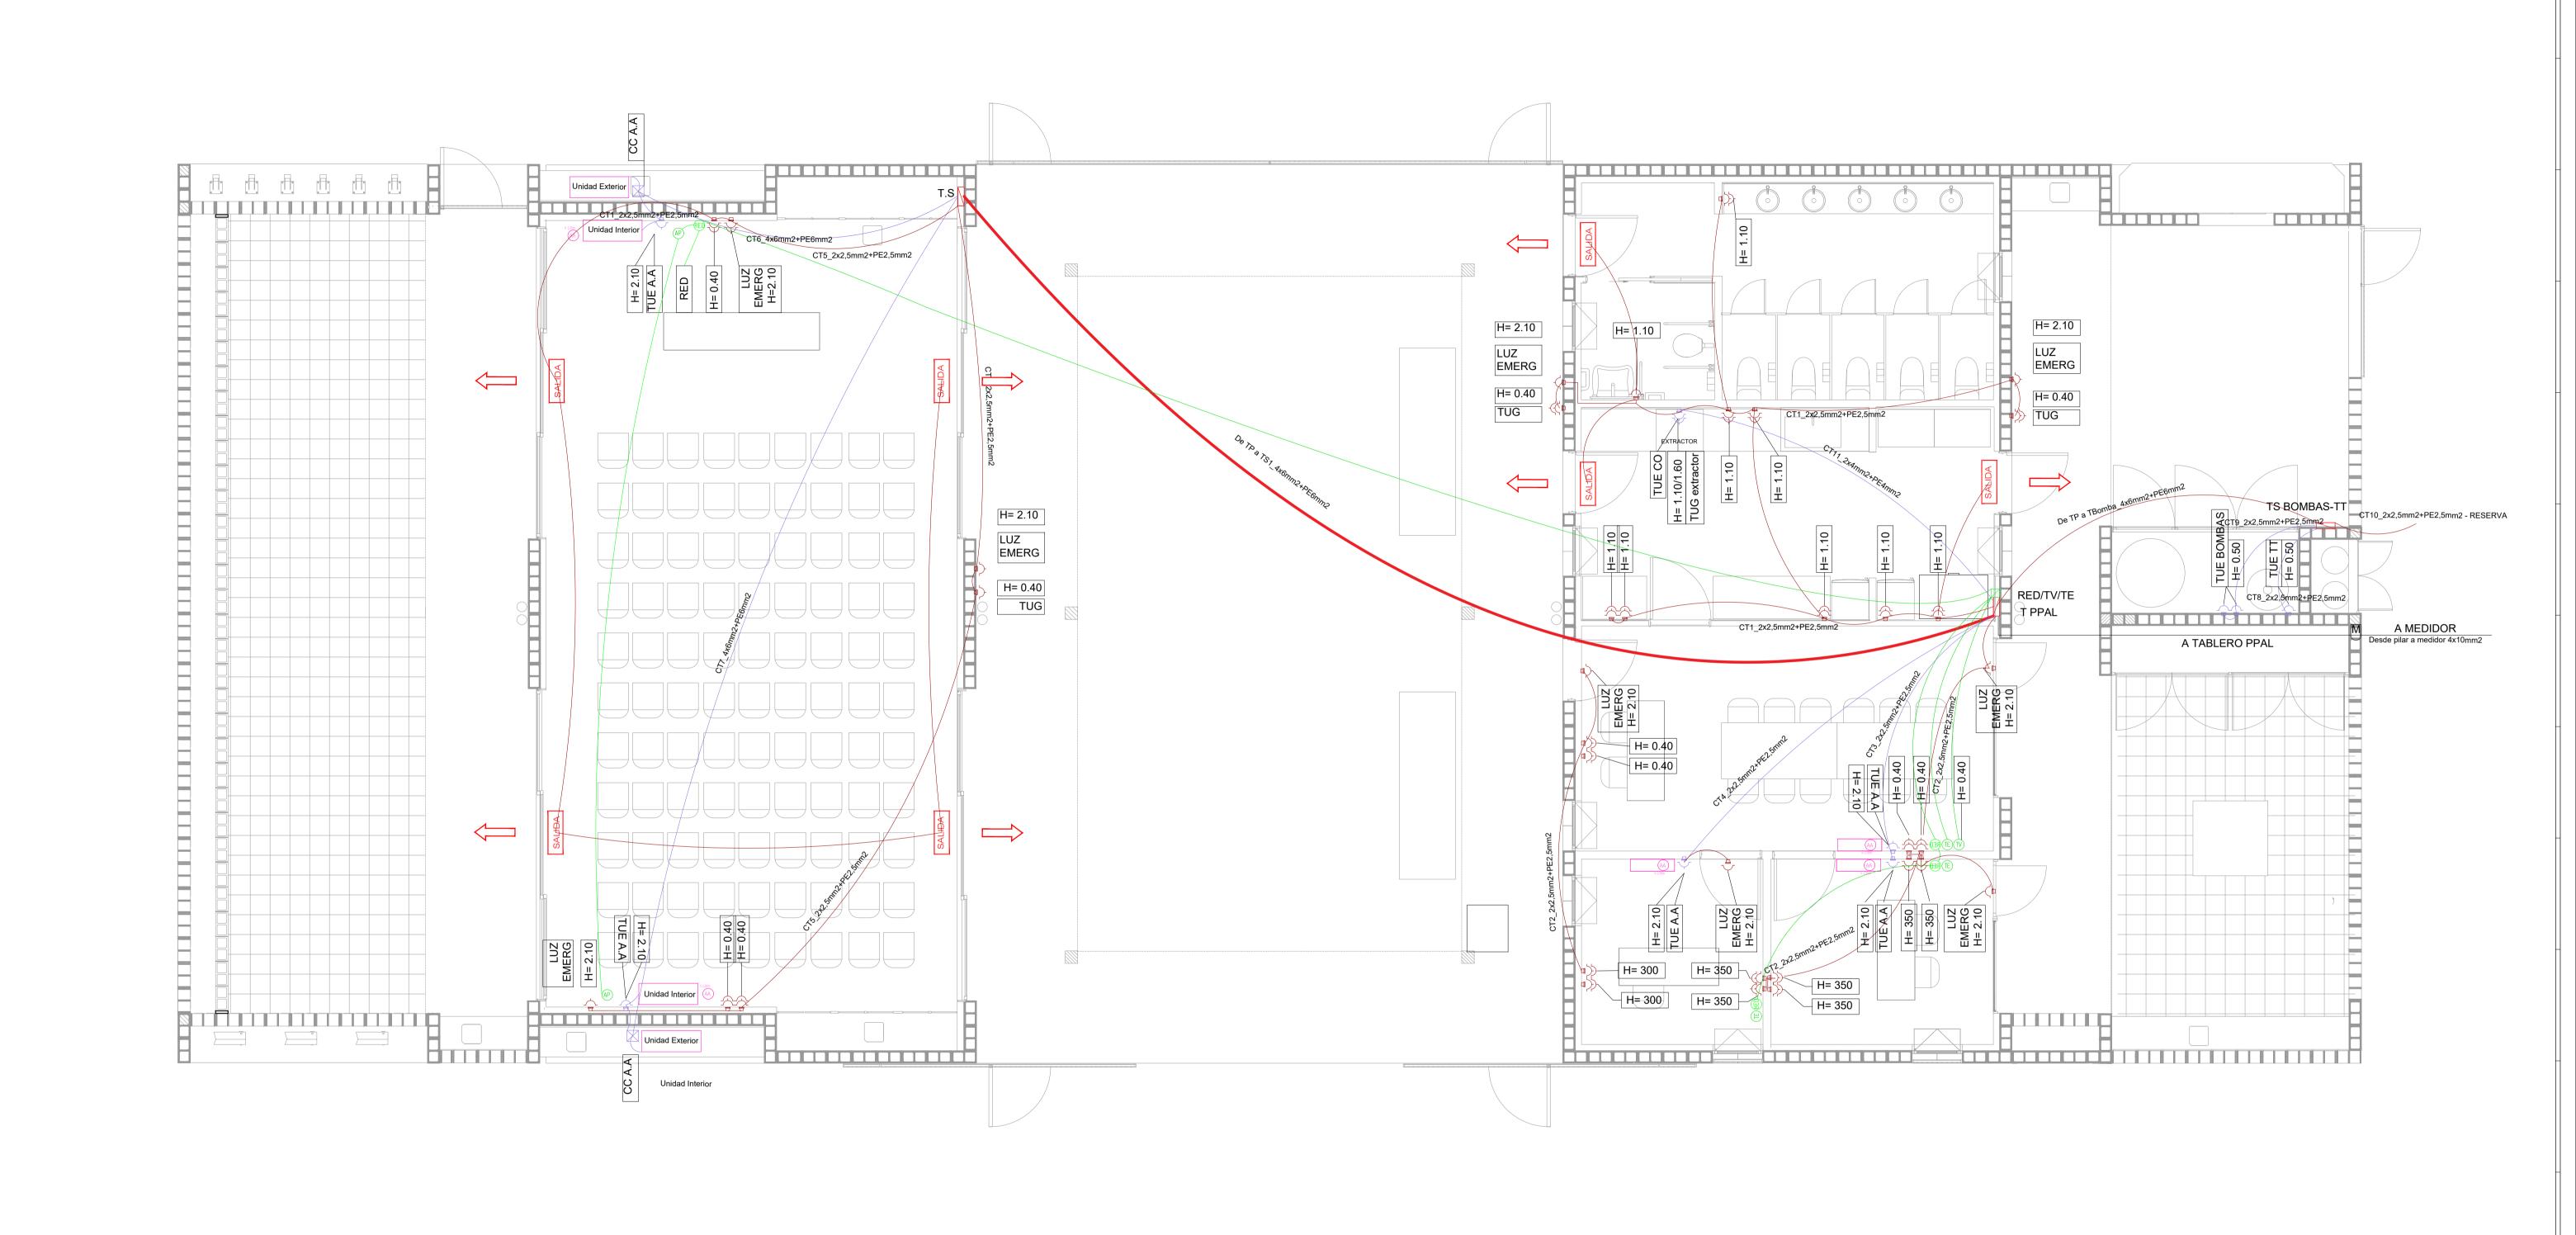



		MUNICIPALIDAD I LA PLATA	OPISU DE	MINISTERIO Y DESARRO	O DE HÁBITAT ILLO URBANO	***	GOBIERNO DE LA BUENOS	PROVINCIA DE S AIRES
NOTAS	PROYECTO: Equipamiento comunitario y mejoramiento de espacio público - Los Hornos CONTENIDO: Instalación eléctrica: tomas			CONTRATISTA:				
LA INFORMACIÓN TÉCNICA INCLUIDA EN LOS PLANOS Y EN EL PLIEGO ES A MODO REFERENCIAL Y NO EXIME AL CONTRATISTA DE REALIZAR LOS ESTUDIOS TÉCNICOS NECESARIOS A SU CARGO.								
				N° PLANO: B.2.21				
		EXPEDIENTE: EX-2025-2250526	4GDEBA-DEOPISU		FECHA:	JUNIO 2025		
MODIFICACIONES N° REV. TEMA	FECHA				ESC: 1:50			
					ARCHIVO:	2.21-sum-inst elec	ctr-tomas.dwg	
		·						

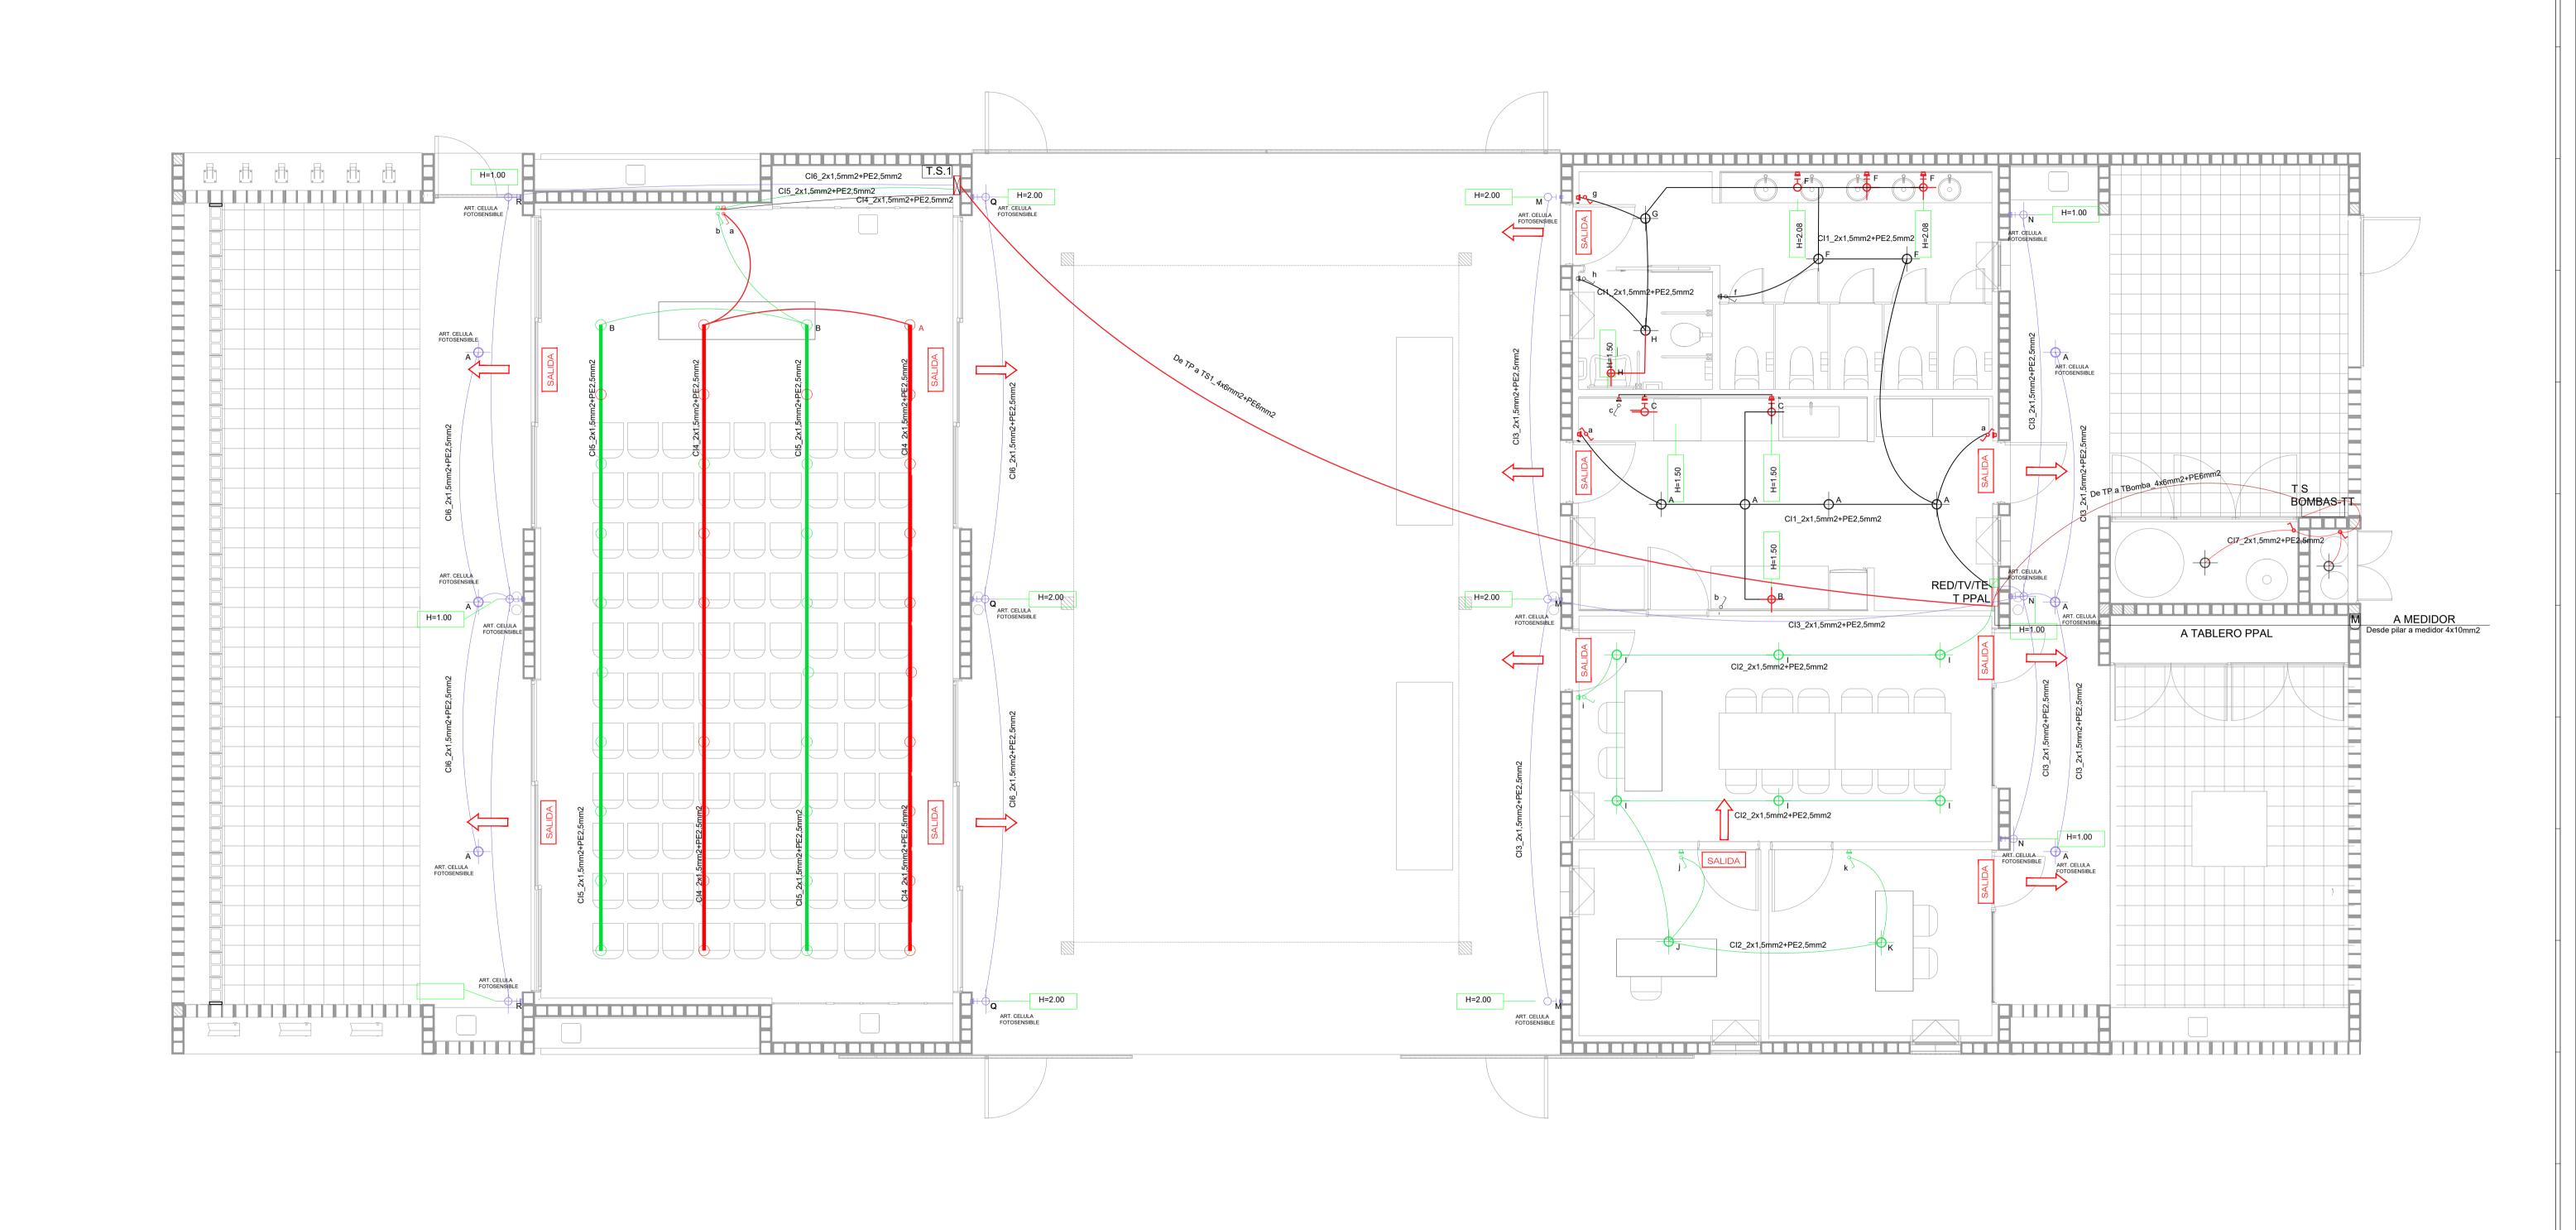

	MUNICIPALIDAD DE LA PLATA	GOBIERNO DE LA PROVINCIA DE BUENOS AIRES		
NOTAS	PROYECTO: Equipamiento comunitario y mejoramiento de espacio público - Los Hornos	CONTRATISTA:		
	CONTENIDO: Instalación Eléctrica: Iluminación	N° PLANO: B.2.22.1		
	EXPEDIENTE: EX-2025-22505264GDEBA-DEOPISU	FECHA: JUNIO 2025		
MODIFICACIONES N° REV. TEMA FECHA		ESC: 1:50		
		ARCHIVO: 2.22-sum-inst electr- ilum. diagrama unifdwg		

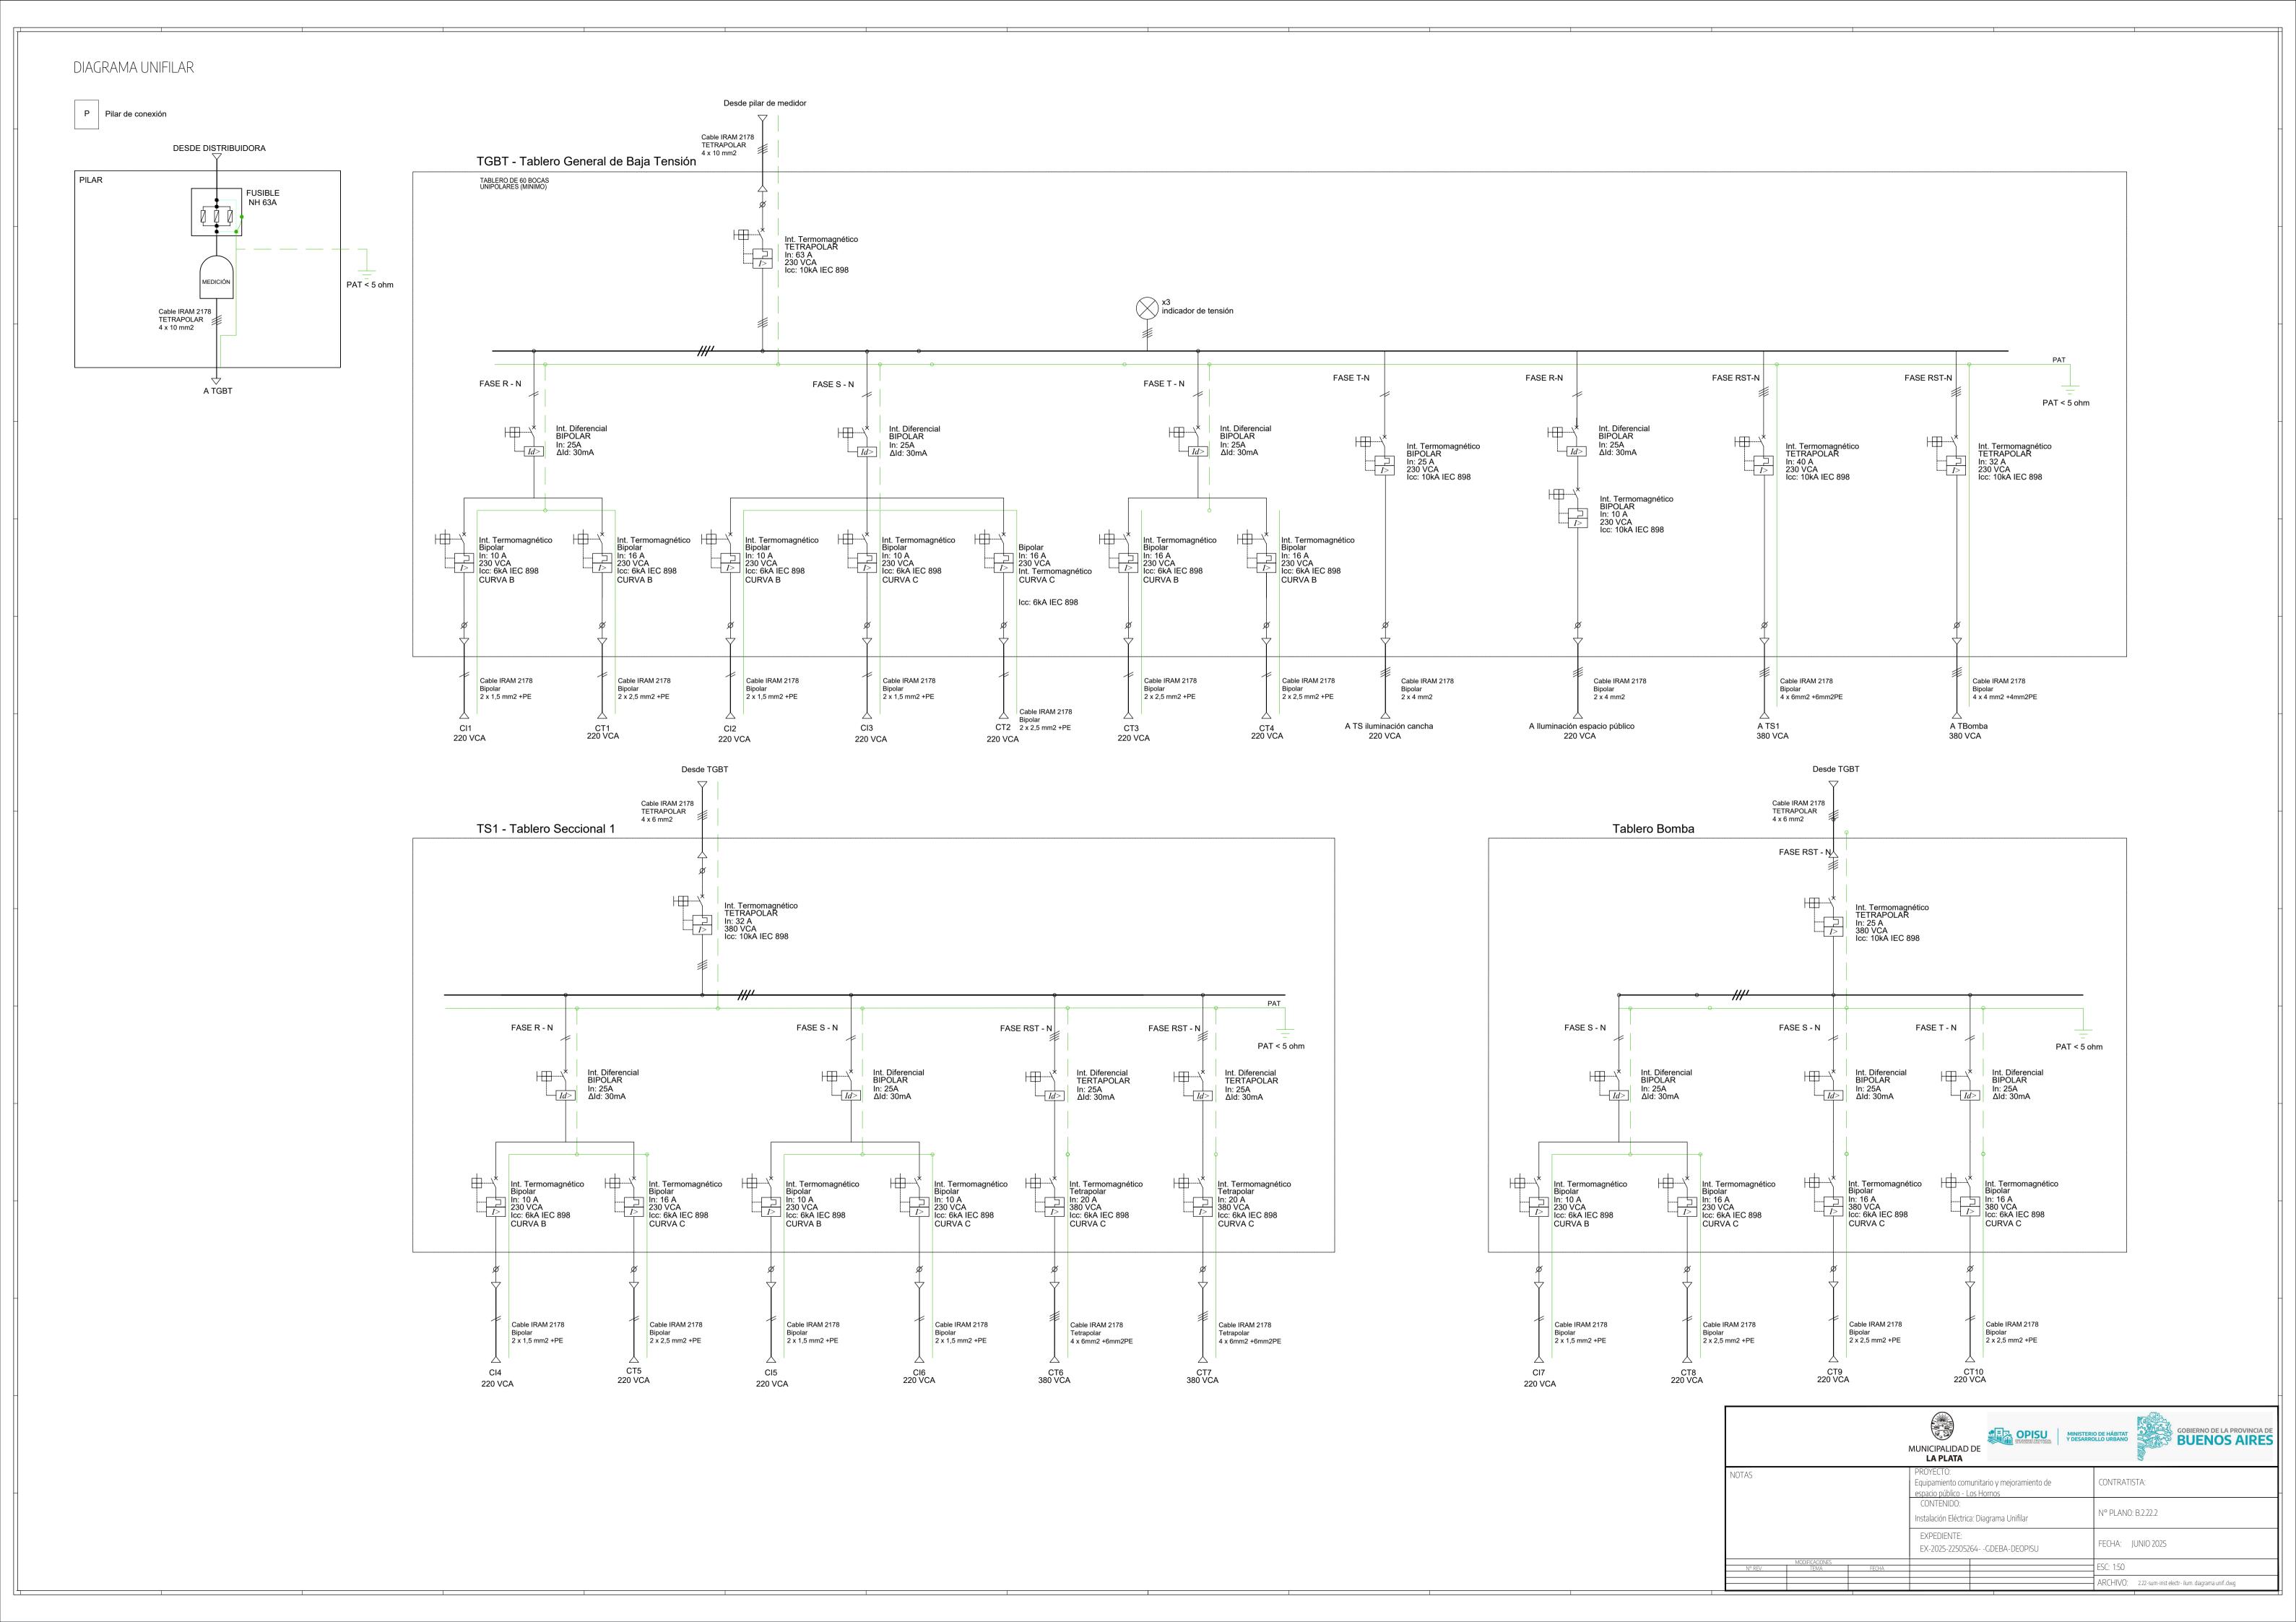

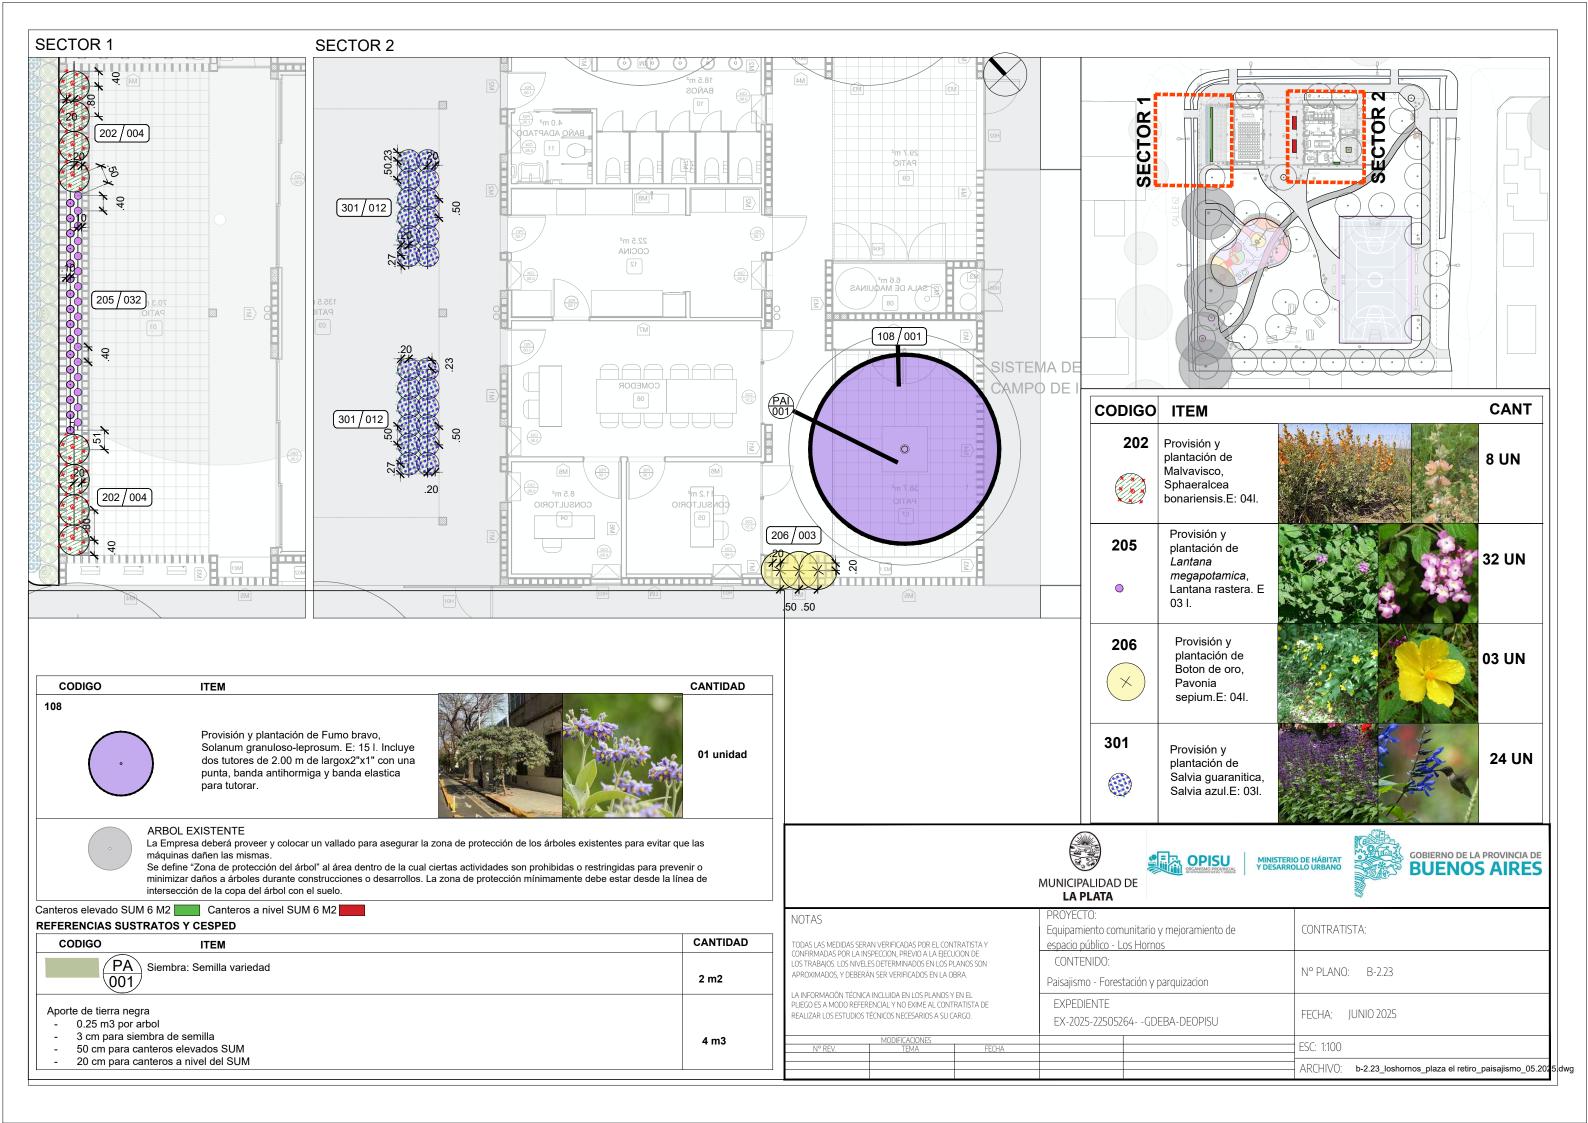

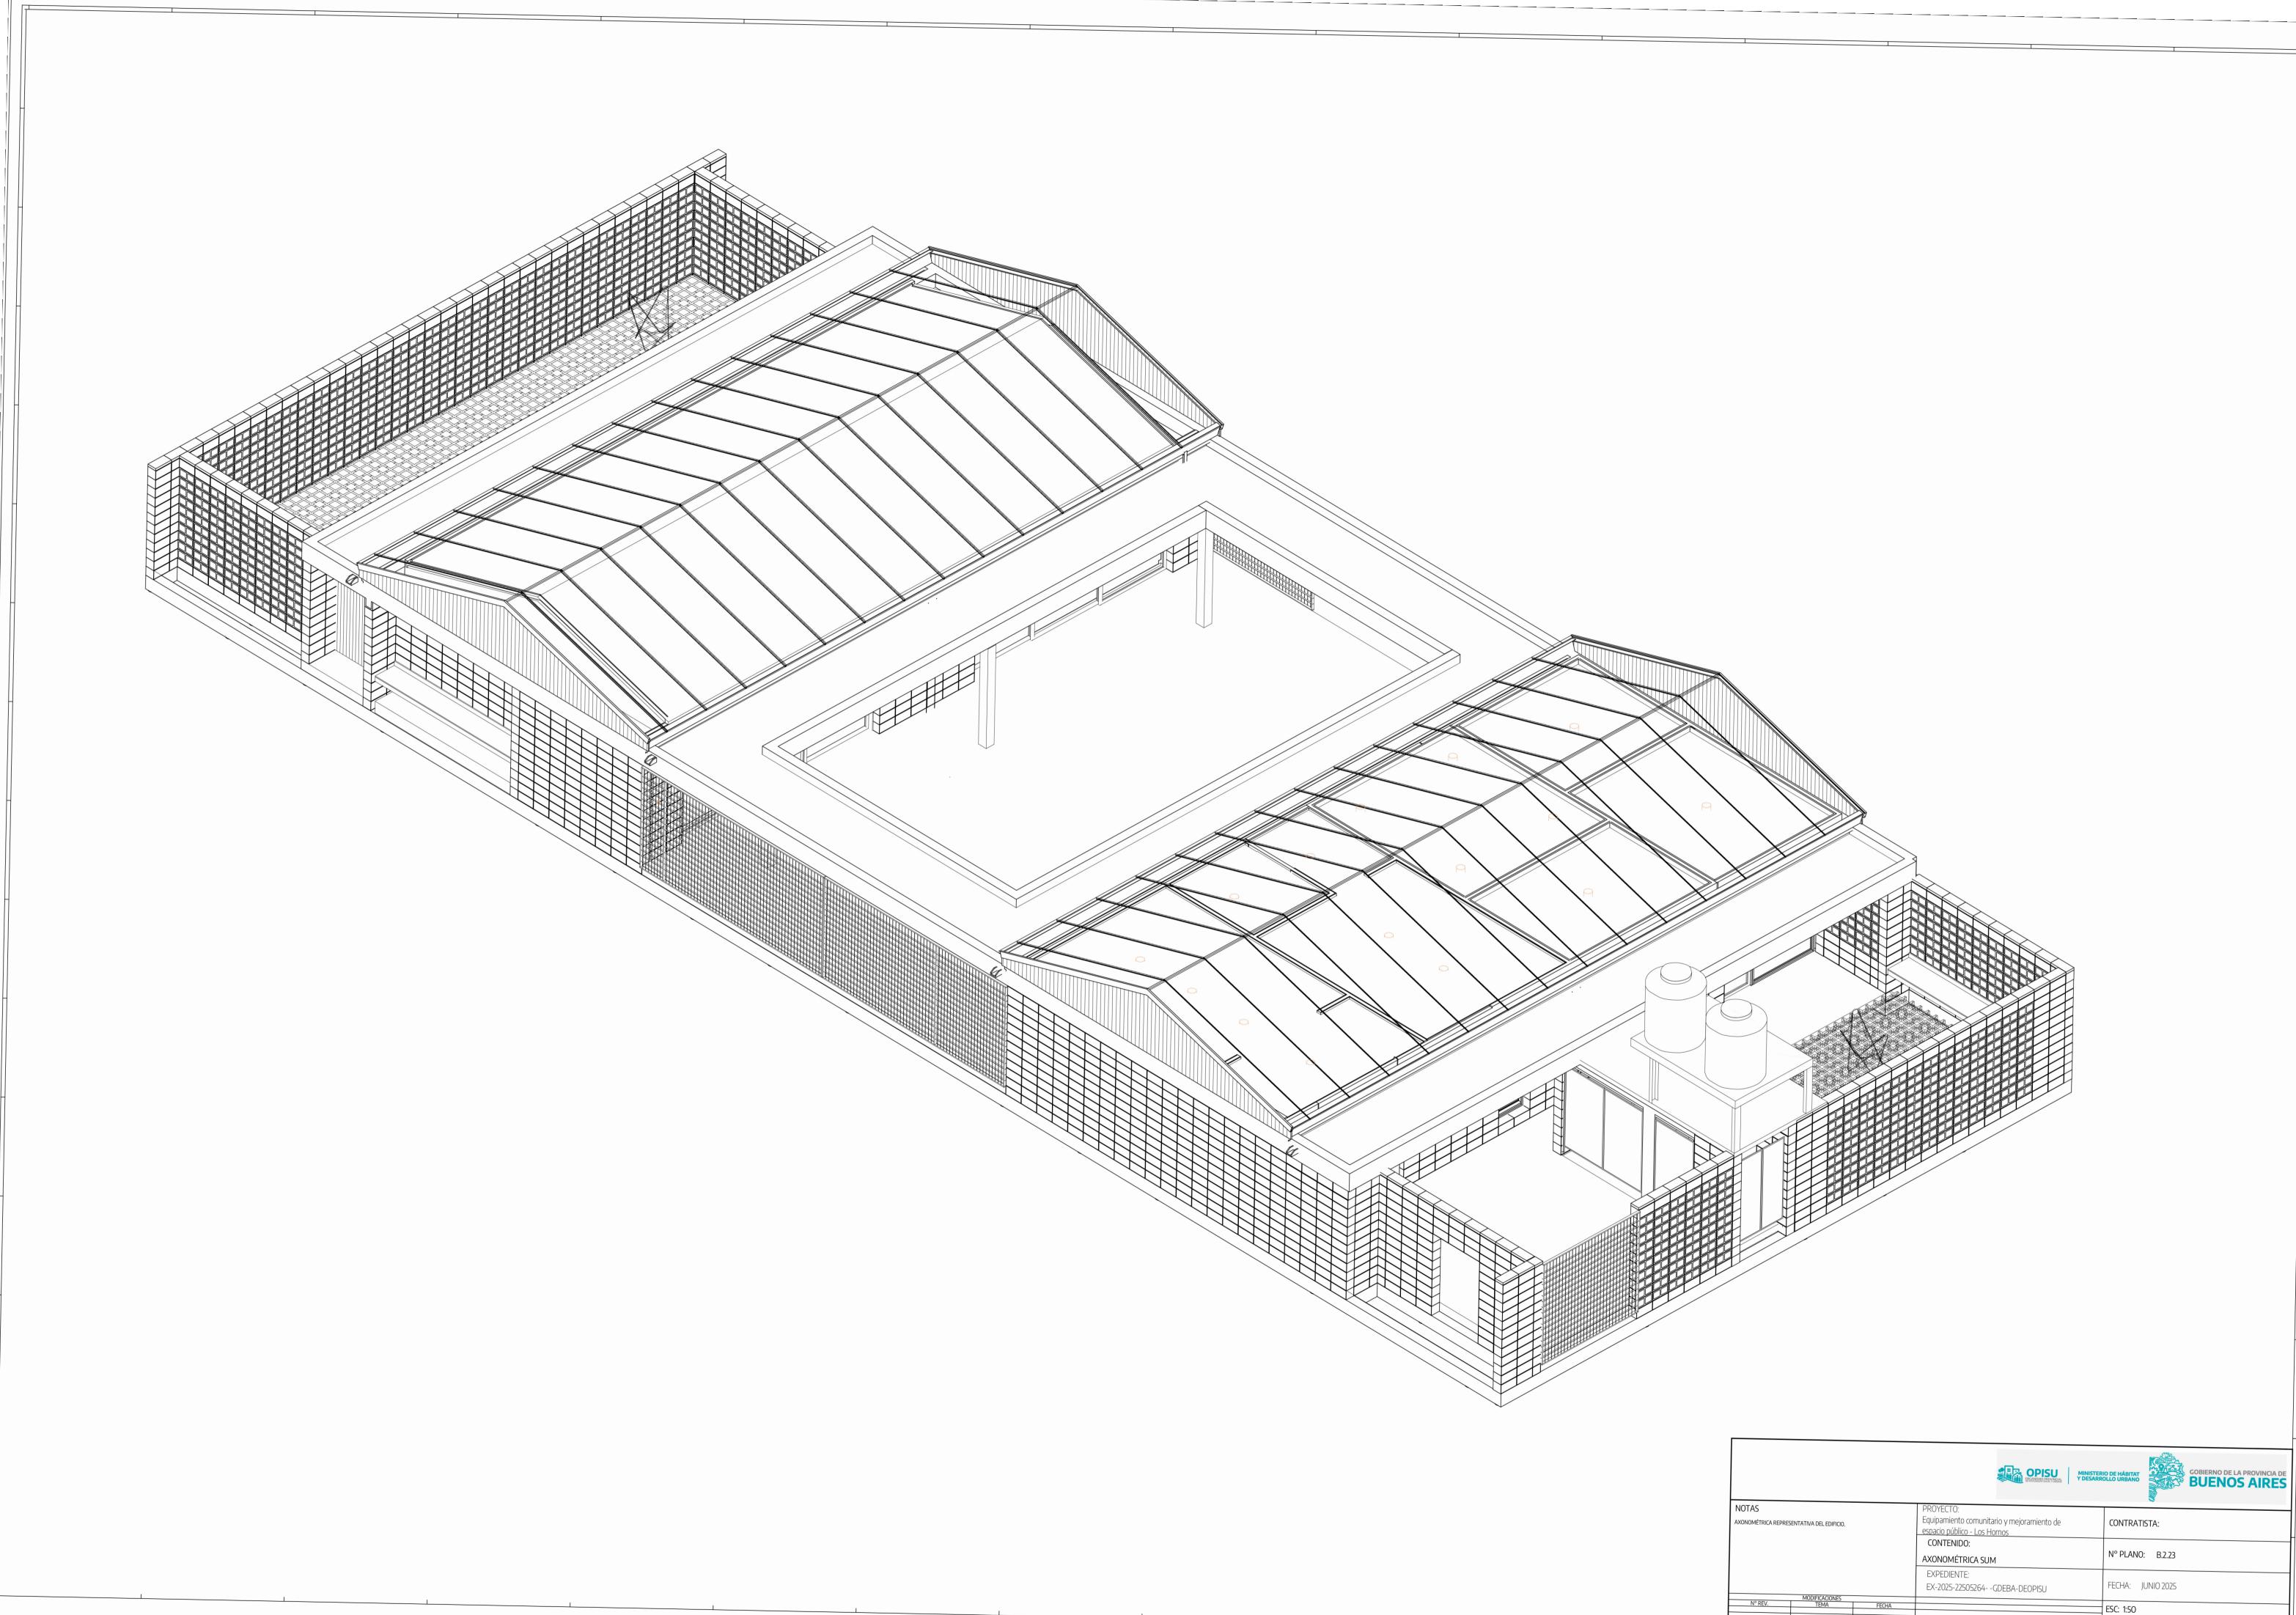

ARCHIVO: 2.23-sum-3d.dwg



GOBIERNO DE LA PROVINCIA DE BUENOS AIRES 2025-Centenario de la Refinería YPF La Plata: Emblema de la Soberanía Energética Argentina

Hoja Adicional de Firmas Plano Importado

Número:			
Referencia: Documentación gr	áfica		

El documento fue importado por el sistema GEDO con un total de 49 pagina/s.