


NOTAS	PROYECTO: Intervención Integral Peribebugy Etapa II CONTENIDO: PLANIMETRIA DE UBICACIÓN DE PROYECTO EXPEDIENTE EX 2024-05708659-GDEBA-DEOPISU	CONTRATISTA: N° PLANO: 01 FECHA: 24/4/2024
N° REV	MODIFICACIONES	FECHA
00	INTEGRAL	24/04/2024
	RESP. DE PROY. DR. GUADALUPE OLIVER ANO. CLARA ALBA DIRECTOR JUAN PABLO LAMICOLA	ESC: S/E ARCHIVO: PH-UBI-00.DWG

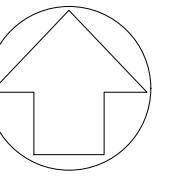


REFERENCIAS CURVAS DE NIVEL EXISTENTES

- EQUIDISTANCIAS CADA 0,50 METROS
- EQUIDISTANCIAS CADA 0,10 METROS

REFERENCIAS PUNTOS RELEVAMIENTO




NOTAS	PROYECTO: Intervención Integral Peribebuy Etapa II CONTENIDO: PLANIMETRIA DE RELEVAMIENTO TOPOGRÁFICO EXPEDIENTE EX 2024-05708659-GDEBA-DEOPISU	CONTRATISTA: N° PLANO: 02 FECHA: 24/04/2024															
<table border="1"> <thead> <tr> <th>N° REV.</th> <th>MODIFICACIONES</th> <th>FECHA</th> <th>DIR. PROVINCIAL</th> <th>DIR. LOCAL</th> </tr> </thead> <tbody> <tr> <td>00</td> <td>ENTREGA FINAL</td> <td>24/04/2024</td> <td>DR. GUADALUPE OLIVER</td> <td>DR. CARLOS ALFARO</td> </tr> <tr> <td></td> <td></td> <td></td> <td>DIR. LOCAL</td> <td>JUAN PABLO LAMICOLA</td> </tr> </tbody> </table>	N° REV.	MODIFICACIONES	FECHA	DIR. PROVINCIAL	DIR. LOCAL	00	ENTREGA FINAL	24/04/2024	DR. GUADALUPE OLIVER	DR. CARLOS ALFARO				DIR. LOCAL	JUAN PABLO LAMICOLA	ESC: 1:1000 ARCHIVO: PH-TOP-00.DWG	
N° REV.	MODIFICACIONES	FECHA	DIR. PROVINCIAL	DIR. LOCAL													
00	ENTREGA FINAL	24/04/2024	DR. GUADALUPE OLIVER	DR. CARLOS ALFARO													
			DIR. LOCAL	JUAN PABLO LAMICOLA													

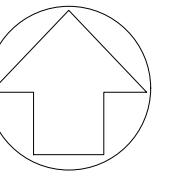


PROYECTO
 — BORDE DE CALZADA
 CALZADA PAVIMENTADA

NOTAS	PROYECTO: Intervención Integral Peribebuy Etapa II CONTENIDO: PLANIMETRIA GENERAL DE PROYECTO EXPEDIENTE EX 2024-05708659-GDEBA-DEOPISU
	CONTRATISTA: N° PLANO: 03 FECHA: 24/4/2024
MODIFICACIONES N° REV. TEMA FECHA 00 ENTREGA 24/04/2024	RESPONS. DE PROY. DR. PROVINCIAL ANO. GUADALUPE OLIVER DIRECTOR ANO. CLARA ALLIARI DIRECTOR JUAN PABLO LAMICOLA
	ESC: 1:3000 ARCHIVO: PH-PLG-00 DWG

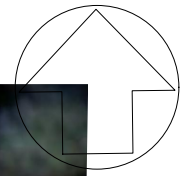


PERFIL TIPO N° 1

PERFIL TIPO N° 2

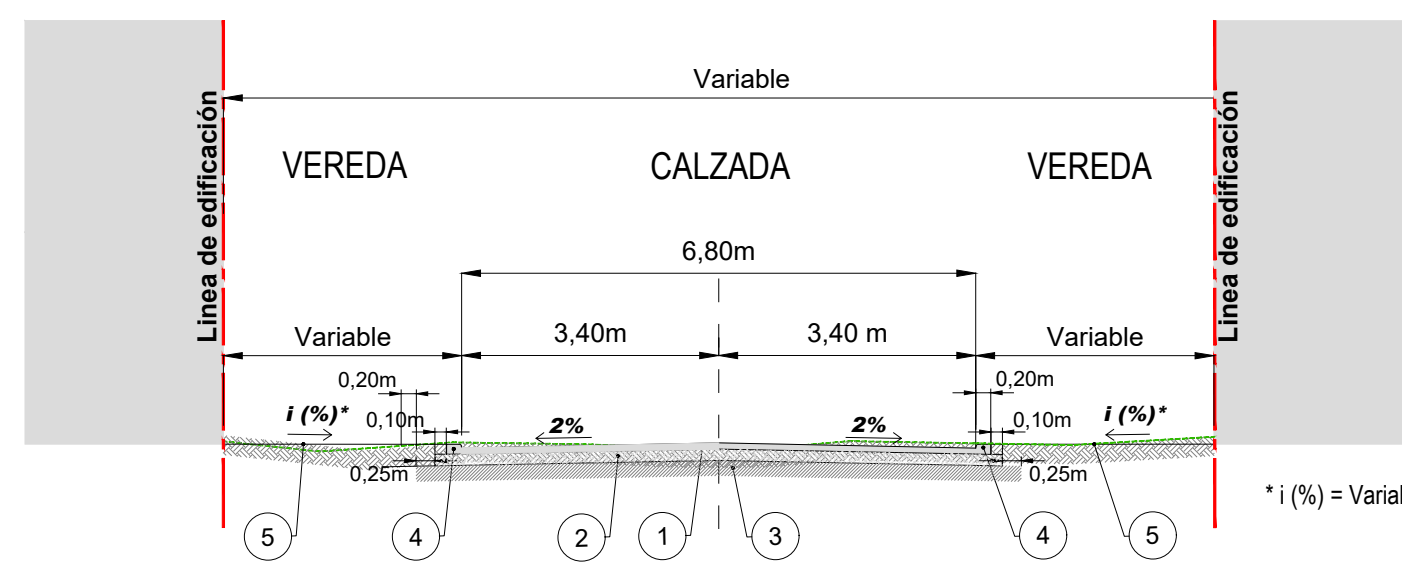

- ① CARPETA DE HORMIGÓN SIMPLE H-30, EN 0,15 M DE ESPESOR
- ② SUB BASE DE SUELO CEMENTO EN 0,10 M DE ESPESOR
- ③ SUBRASANTE CBR 5%
- ④ CORDÓN TIPO A - EMERGENTE DE 0,15M DE ALTURA
- ⑤ VEREDA


* i (%) = Variable, mínimo 1%.

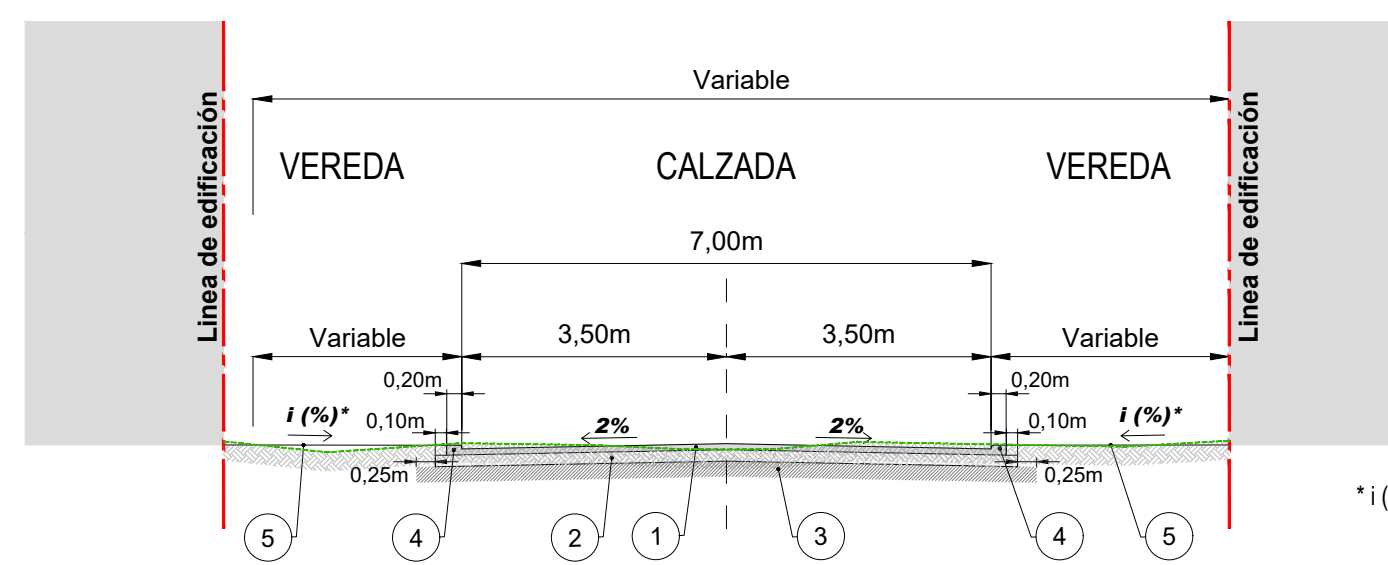


- ① CARPETA DE HORMIGÓN SIMPLE H-30, EN 0,15 M DE ESPESOR
- ② SUB BASE DE SUELO CEMENTO EN 0,10 M DE ESPESOR
- ③ SUBRASANTE CBR 5%
- ④ CORDÓN TIPO A - EMERGENTE DE 0,15M DE ALTURA
- ⑤ VEREDA

* i (%) = Variable, mínimo 1%.

		PROYECTO: Intervención Integral Peribebuy Etapa II	CONTRATISTA:
		CONTENIDO: PERFILES TIPO DE OBRA BÁSICA Y ESTRUCTURA DE PAVIMENTO	N° PLANO: 04
NOTAS		EXPEDIENTE EX 2024-05708659-GDEBA-DEOPISU	FECHA: 24/4/2024
N° REV	MODIFICACIONES	FECHA	ESC: INDICADAS
00	INTRODUCCIÓN	24/04/2024	ARCHIVO: PH-PTOBYEP-00.DWG
DR. PROVINCIAL	DR. PROVINCIAL	ARG. GUADALUPE OLIVER	
DIRECTOR	DIRECTOR	ARG. CLARA ALLIARI	
		JUAN PABLO LAMICOLA	

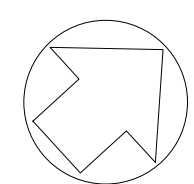


PLANIALTIMETRIA CALLE ADOLFO BERRO

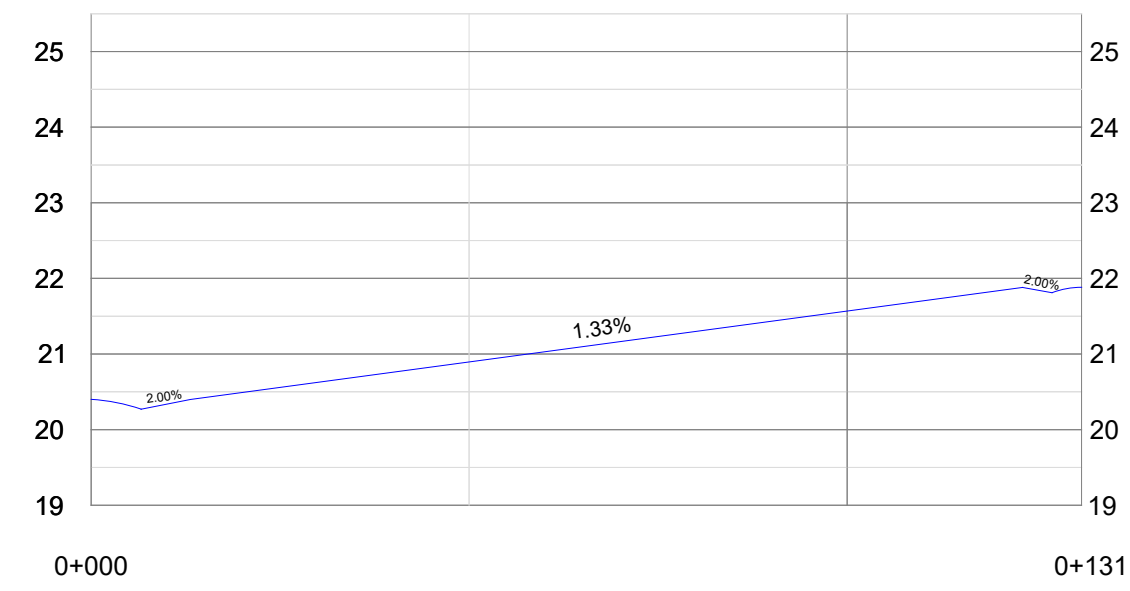



COTA PROYECTO	20.40	20.89	21.56	21.88
COTA TERRENO	20.40	20.89	21.56	21.88
DIF.	0.00	0.00	0.00	0.00

PLANIALTIMETRIA CALLE TOKIO

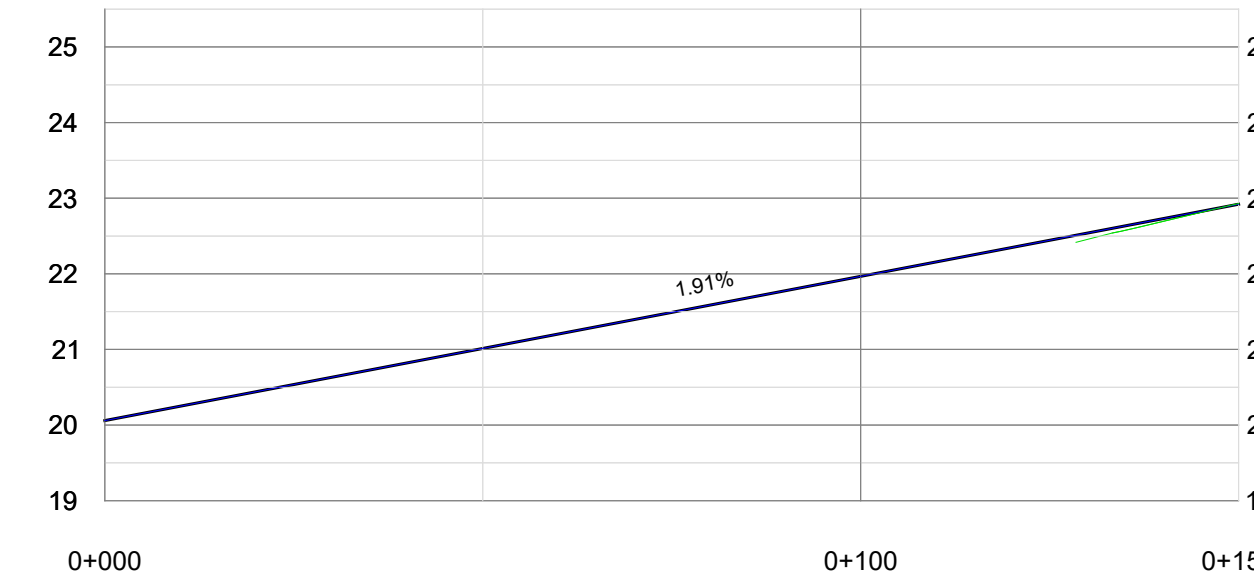



COTA PROYECTO	20.06	21.01	21.97	22.92
COTA TERRENO	20.06	21.01	21.97	22.93
DIF.	0.00	0.00	0.00	-0.01

PLANIALTIMETRIA CALLE COLONIA

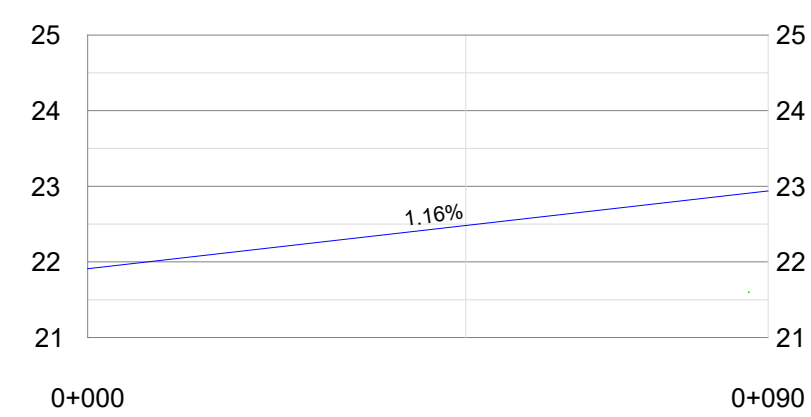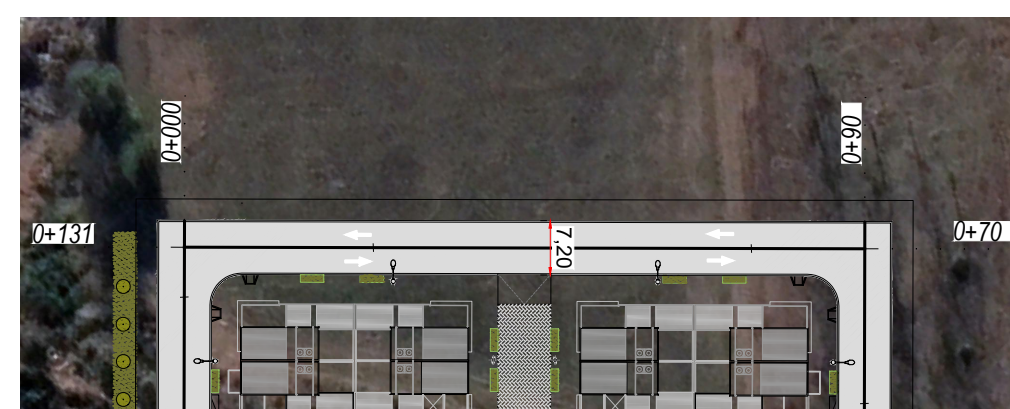


COTA PROYECTO	21.88	22.46	22.92
COTA TERRENO	21.88	22.46	22.92
DIF.	0.00	0.00	0.00

PLANIALTIMETRIA CALLE AGUSTÍN DE VEDIA

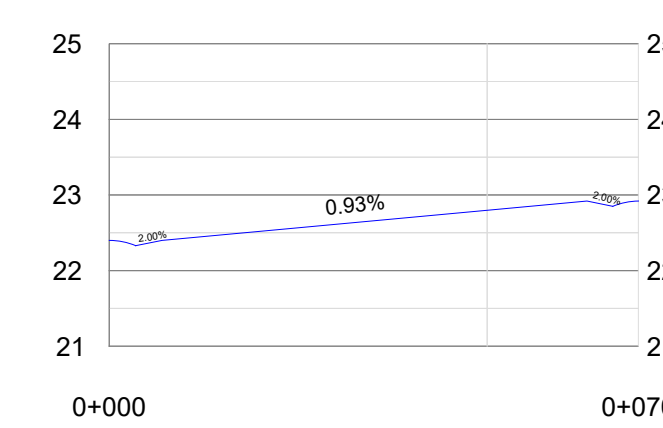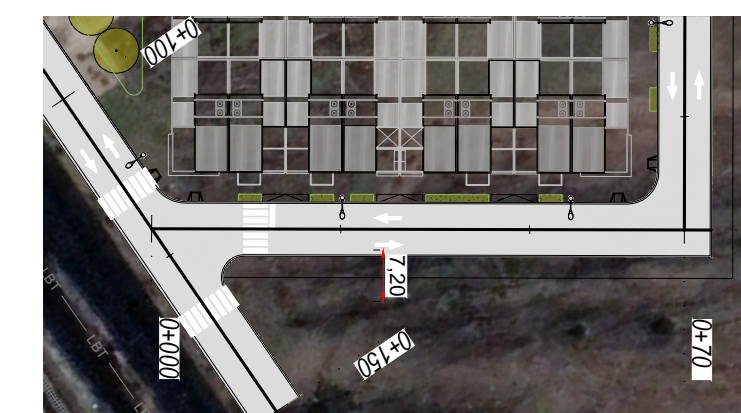

COTA PROYECTO	22.40	22.80	22.92
COTA TERRENO	22.40	22.80	22.92
DIF.	0.00	0.00	0.00

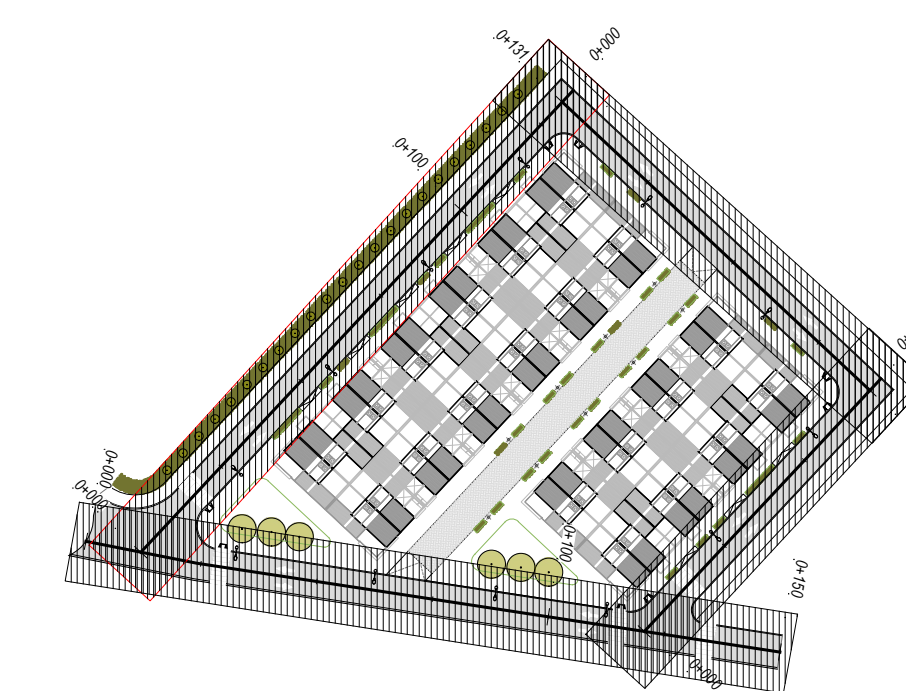

PLANO LLAVE

REFERENCIAS PLANIMETRIA PROYECTO


- BORDE DE CALZADA
- CALZADA PAVIMENTADA
- CORDON

REFERENCIAS ALTIMETRIA


- TERRENO NATURAL
- RASANTE DE CALZADA
- POLIGONAL ALTIMETRICA

		PROYECTO: Intervención Integral Peribebuy Etapa II CONTENIDO: PLANIALTIMETRÍAS DE PROYECTO EXPEDIENTE EX 2024-05708659-GDEBA-DEOPISU	CONTRATISTA: N° PLANO: 05 FECHA: 24/4/2024
NOTAS	MODIFICACIONES N° REV. TEMA FECHA 00 INICIAL 24/04/2024	RES. DE PROJ. DR. PROVINCIAL DR. GUADALUPE OLIVER ANO. CI. ANO. ALFARO ANO. CI. ANO. ALFARO DIRECTOR DIRECTOR JUAN PABLO LAMICOLA	ESC: H=1:1000; V=1:100 ARCHIVO: PH-PLA-00.DWG


"CORDON TIPO A"

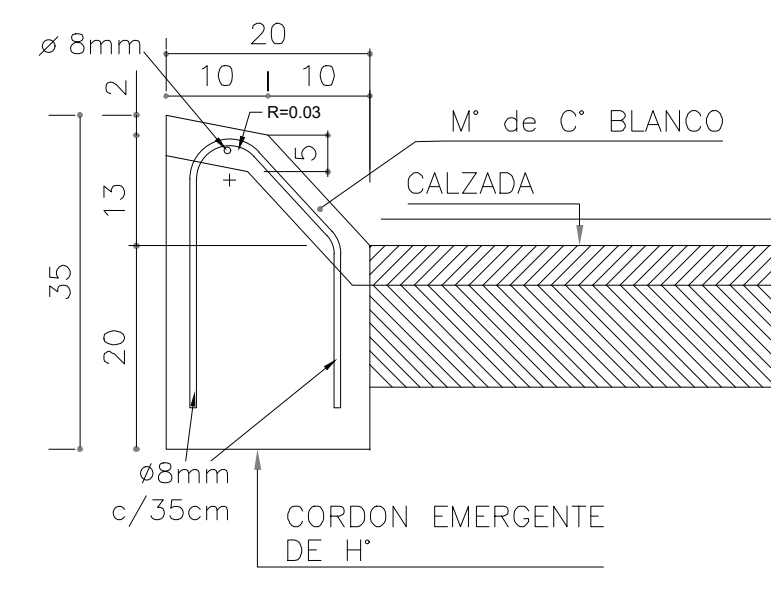


"CORDON TIPO B"

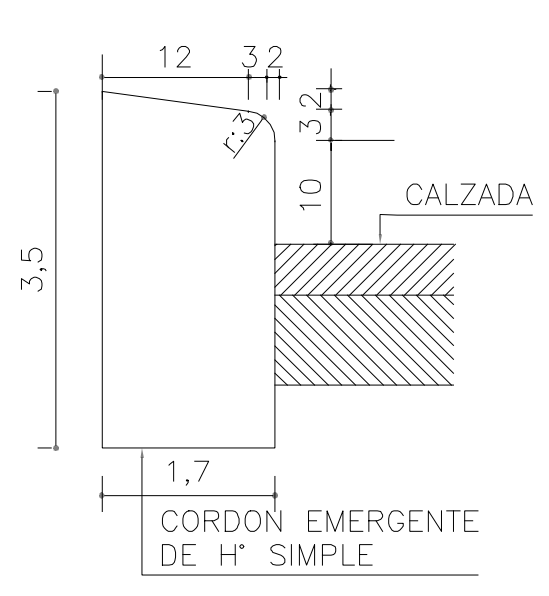


"CORDON TIPO B"

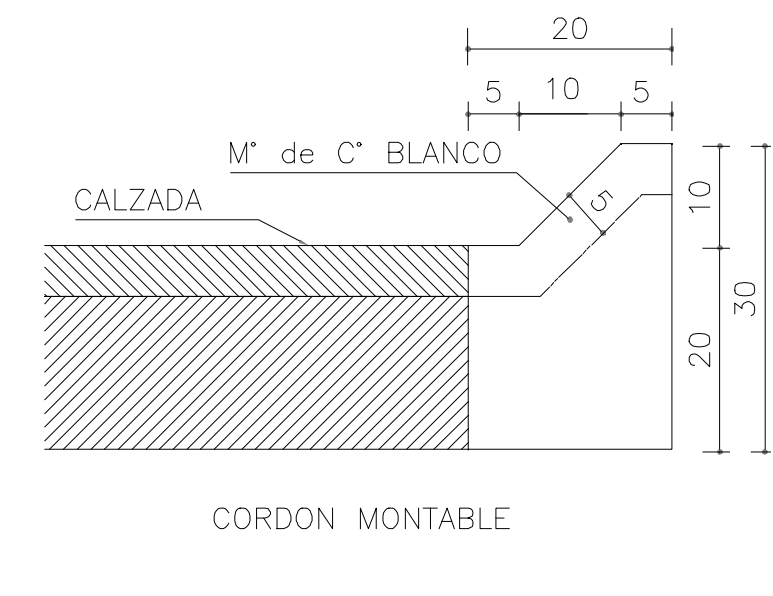


"CORDON TIPO D"

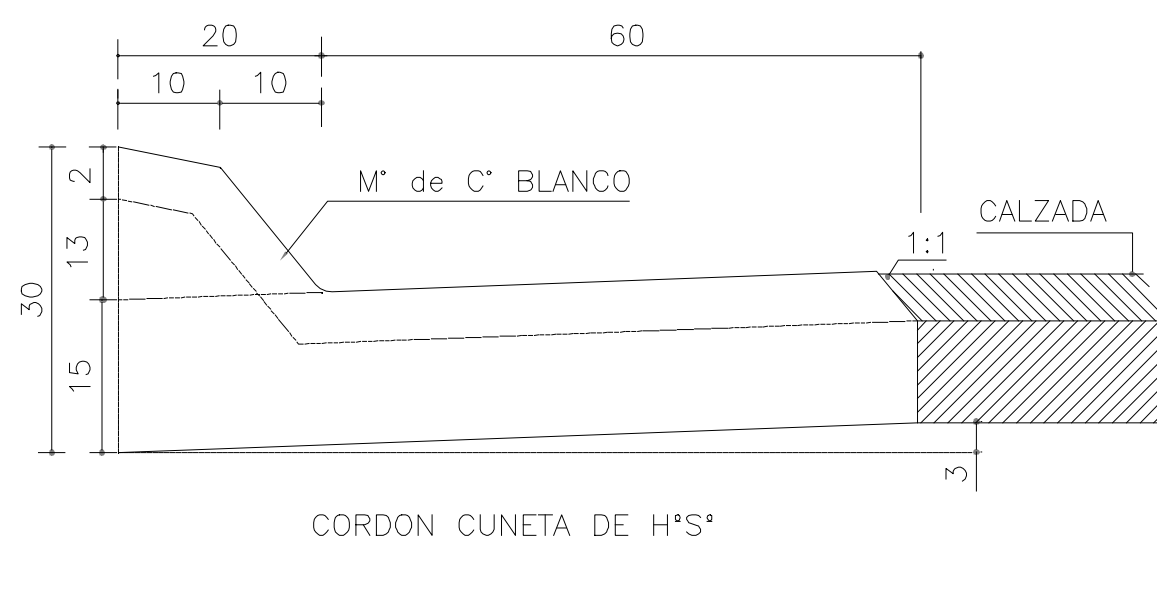



CORDON CUNETA DE H° SIMPLE TIPO "E"

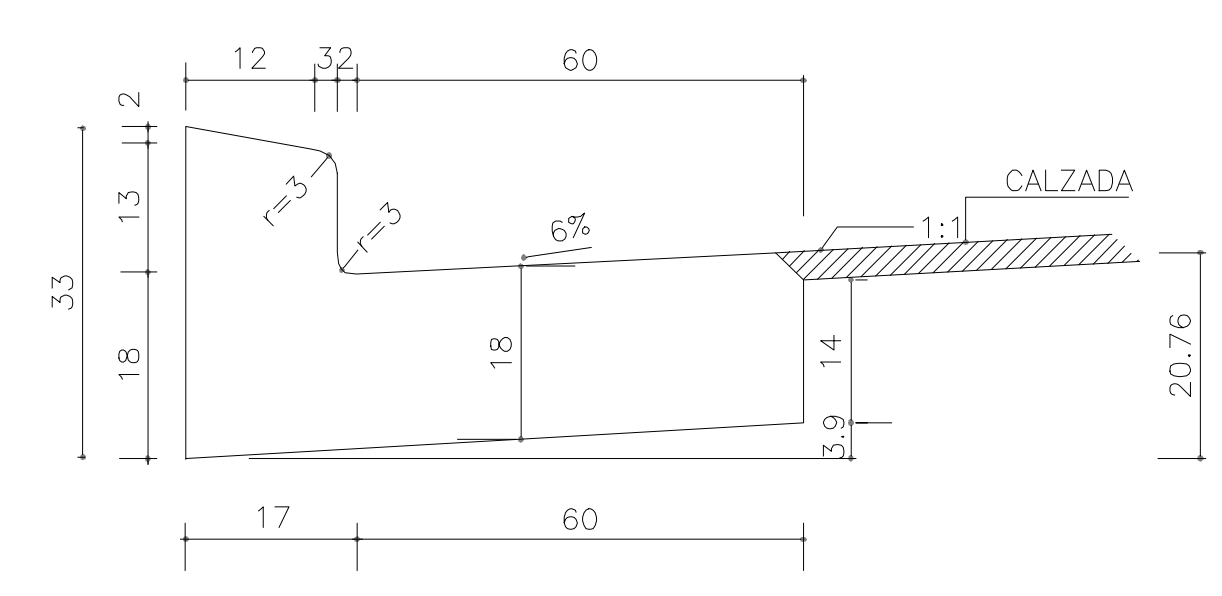


"CORDON TIPO F"

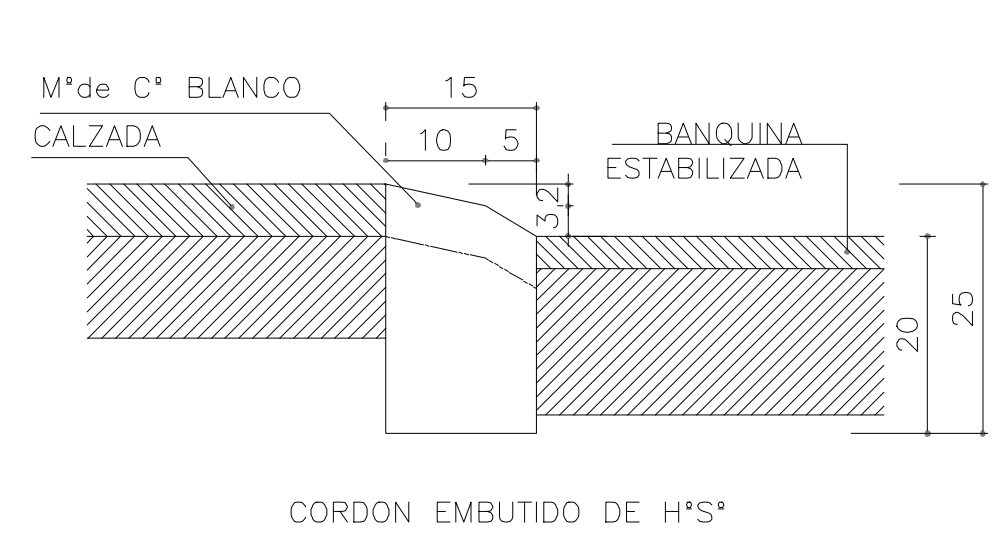



"CORDON TIPO H"

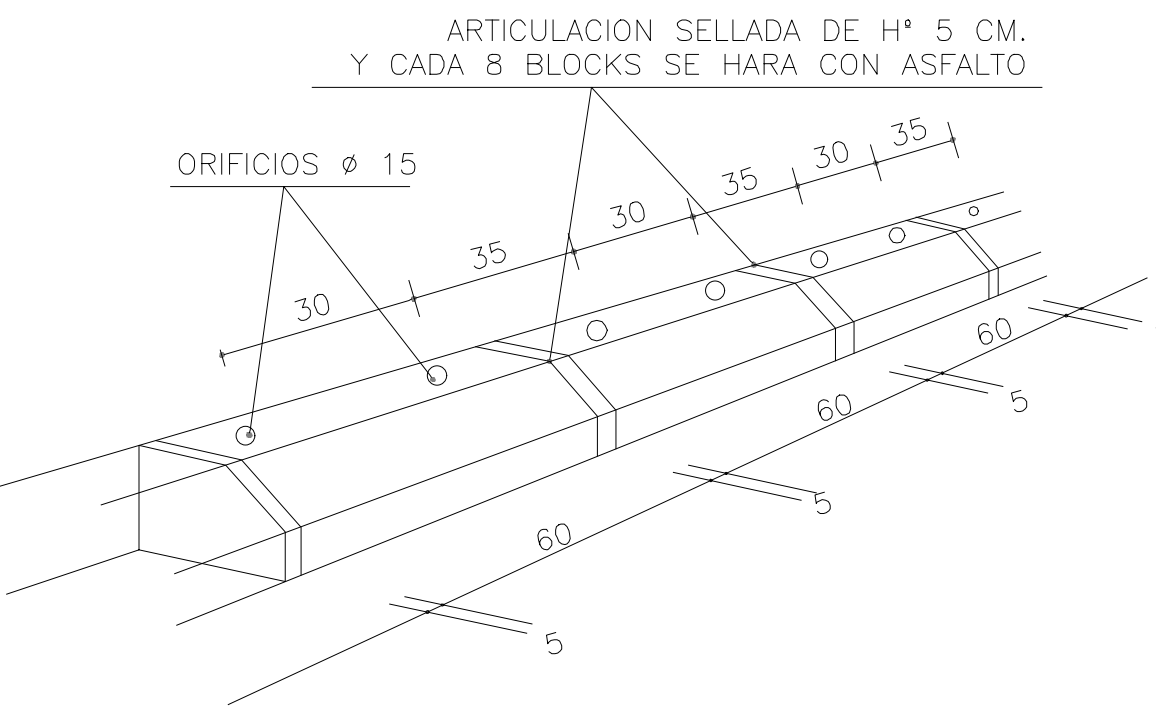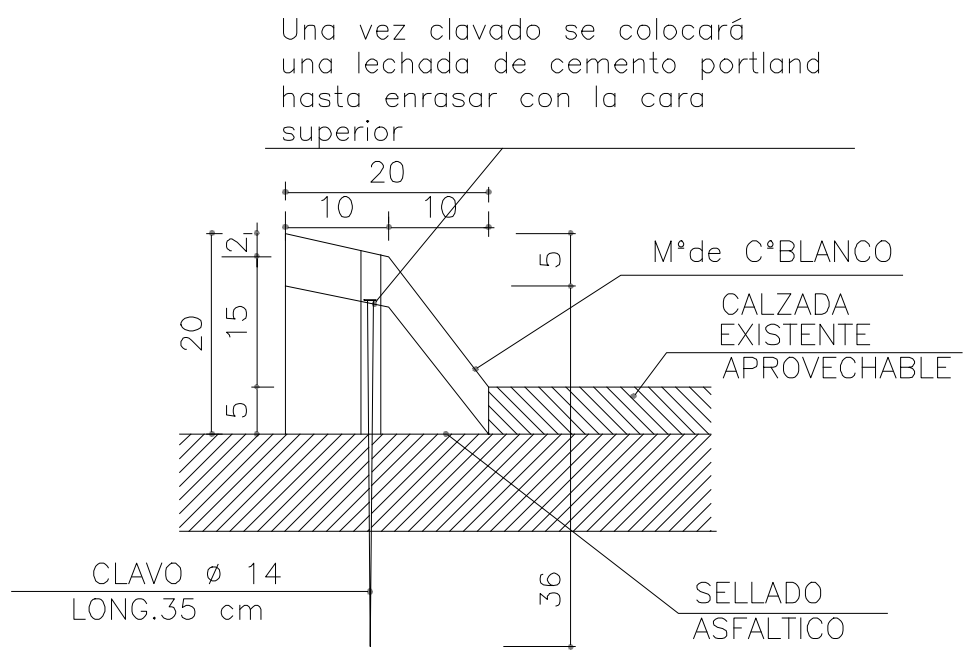


"CORDON TIPO J"

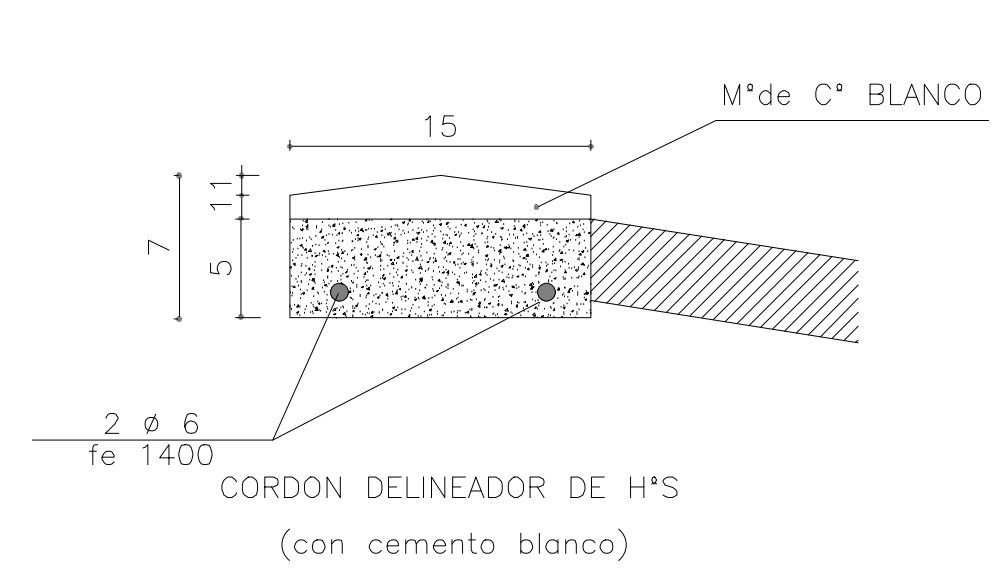



"CORDON TIPO K"

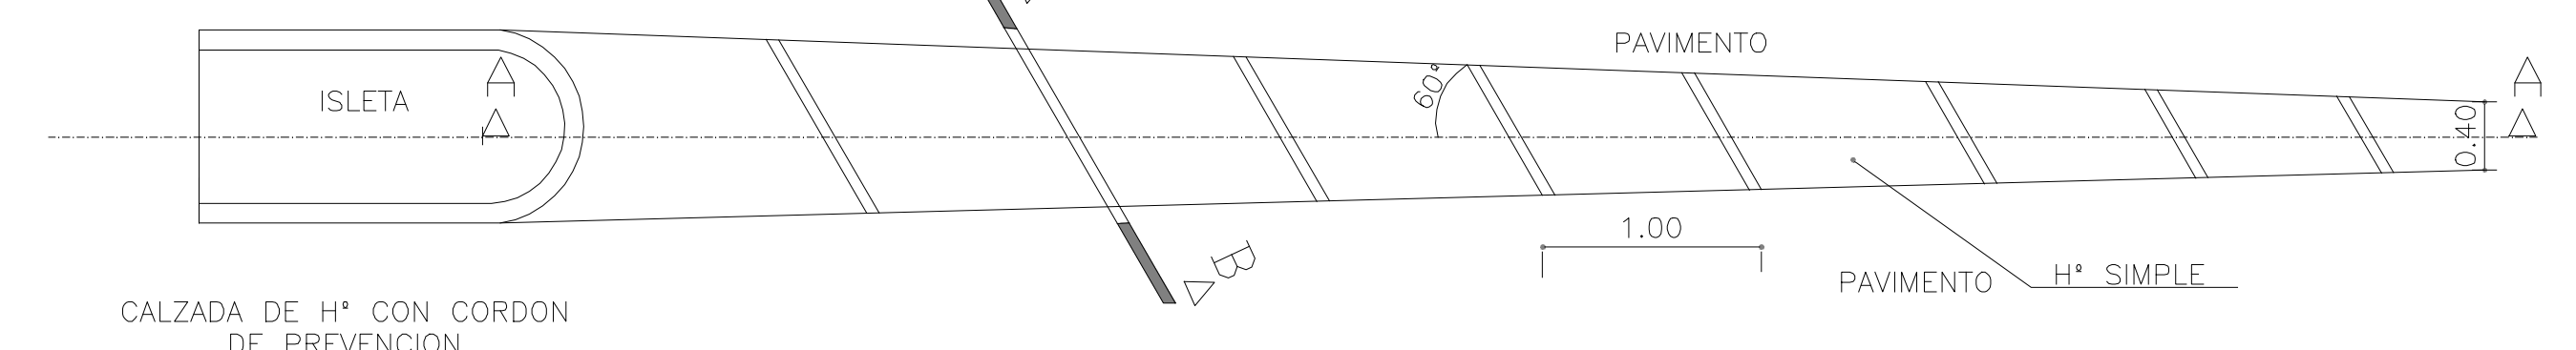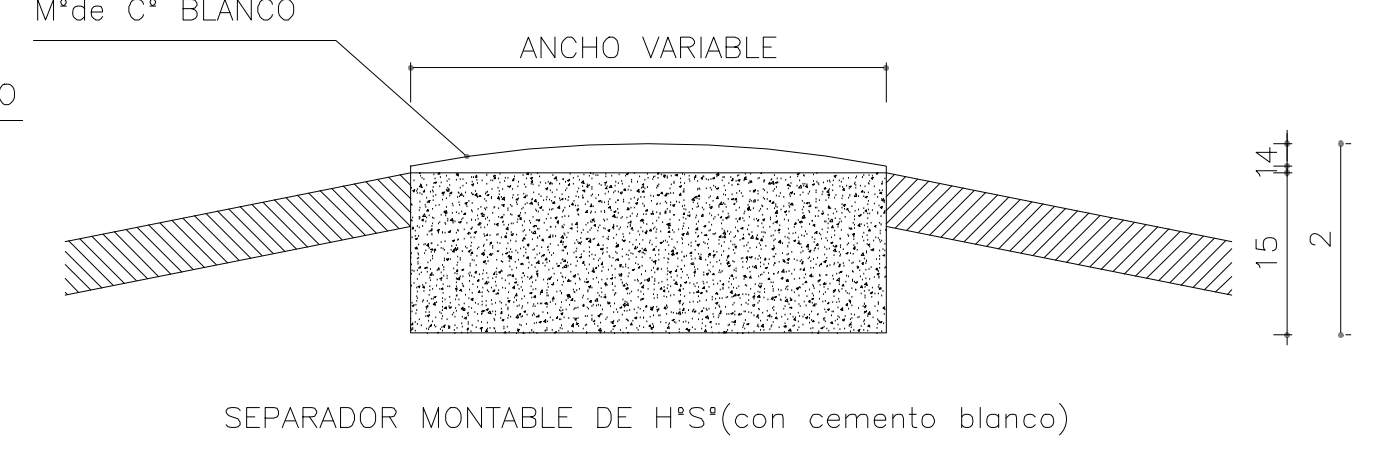


"CORDON TIPO L"

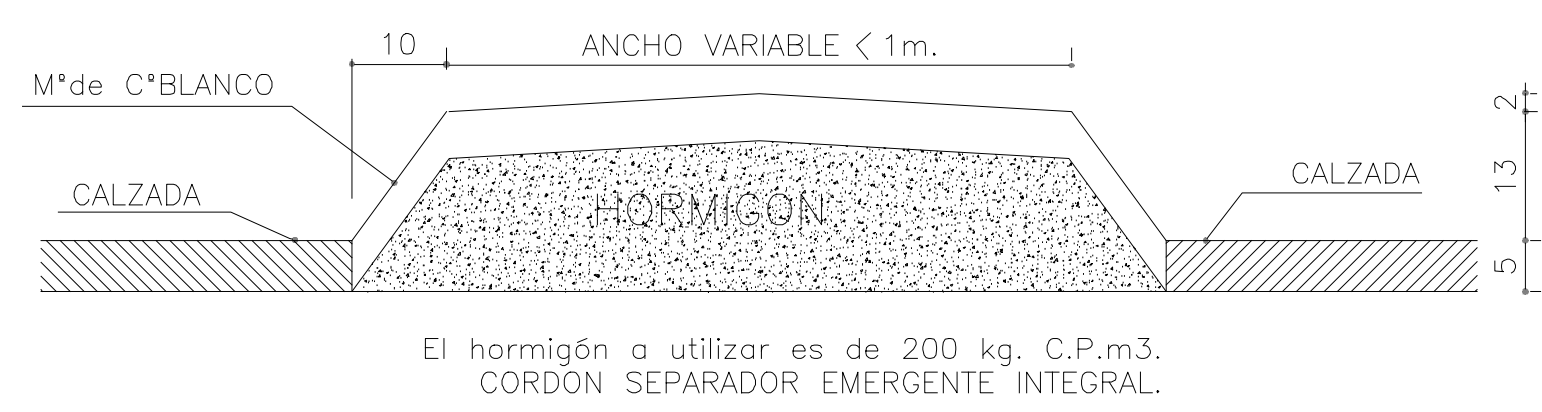


"CORDON TIPO M"

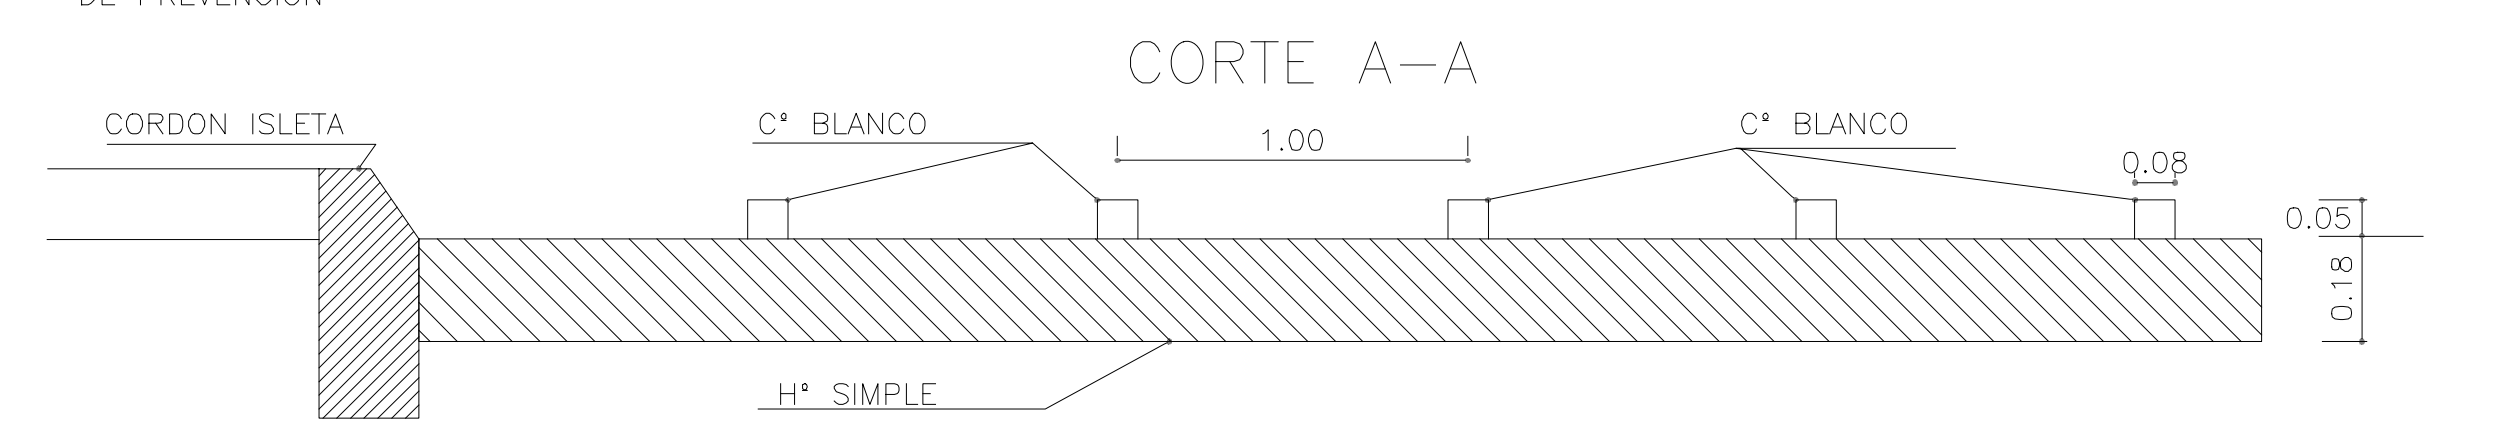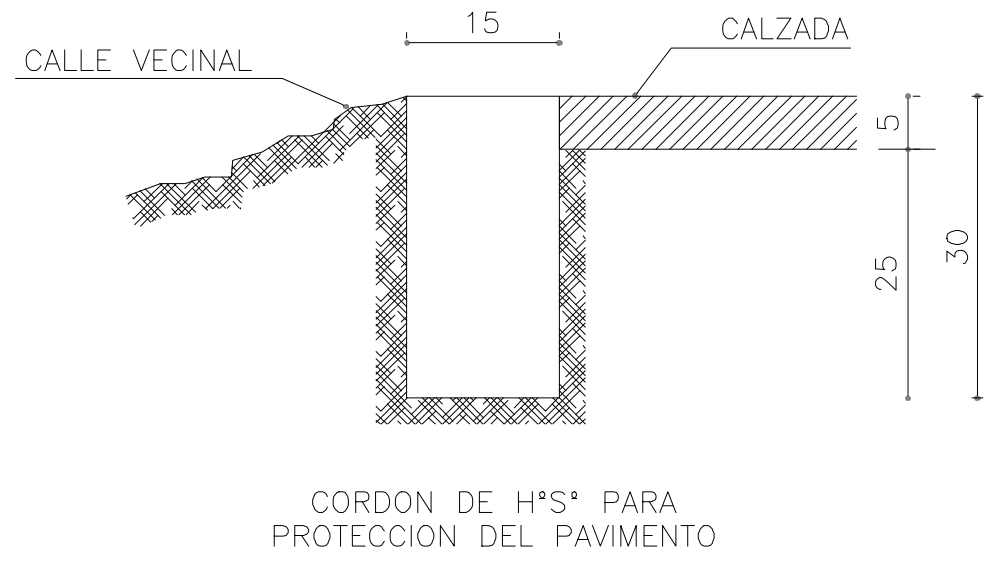


CUNETA DE H°S°(A)

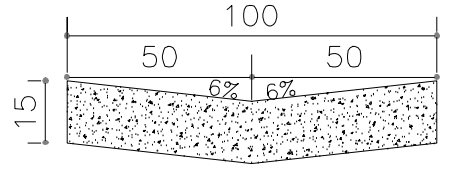


CUNETA DE H°S°(B)

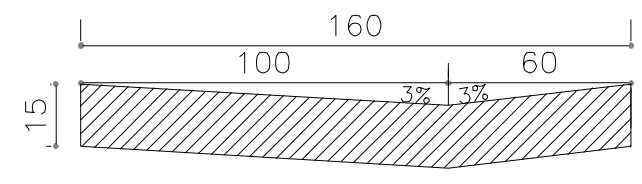

CORTE B-B

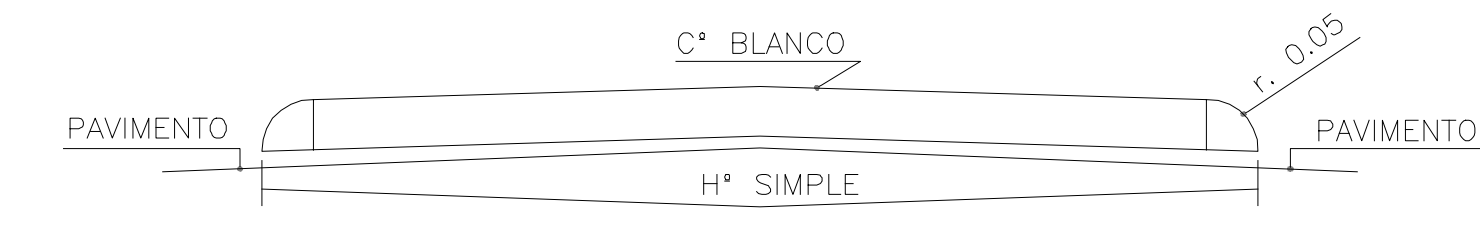

CORTE A-A

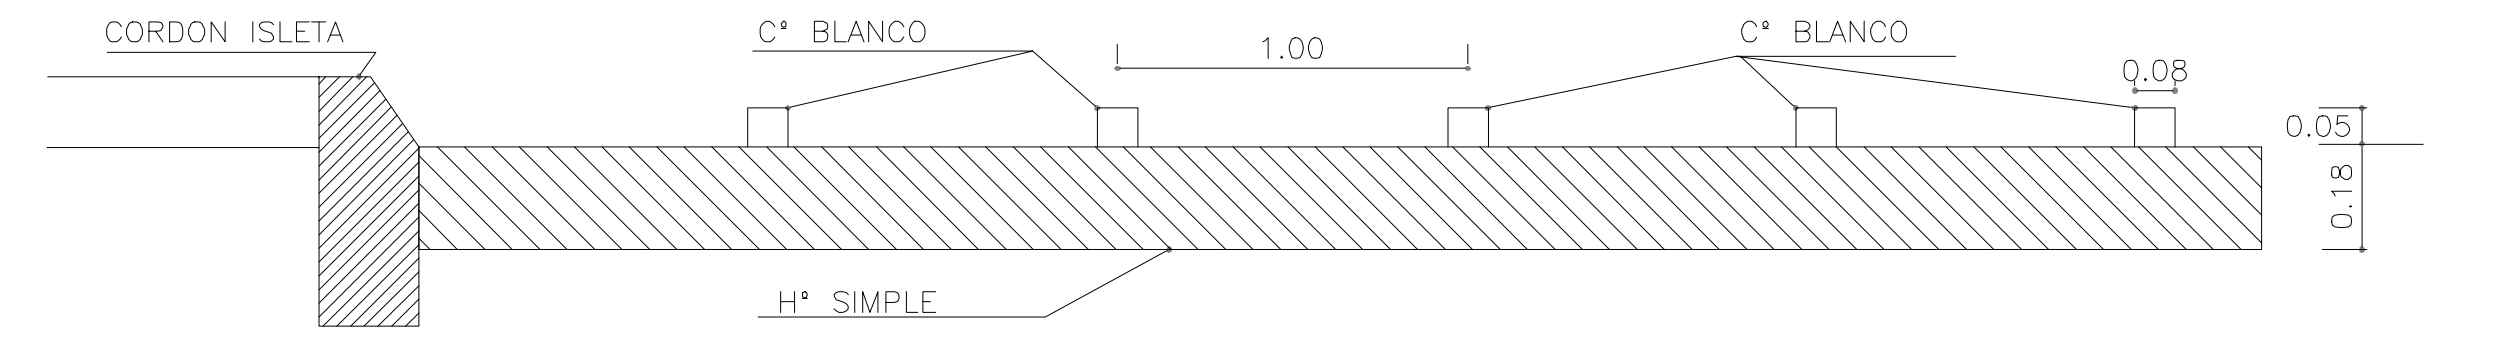

NOTAS:

- EN TODOS LOS CASOS EL HORMIGON A UTILIZAR SERA H-30 Y EL ACERO SERA ADN 420.
- PARA EL REVESTIMIENTO DE LAS PARTES VISTAS SE UTILIZARA HORMIGON CLASE "A"(1:1.5:3 C/400kg/m3 DE CEMENTO BLANCO) DEBIENDO EFECTUARSE ANTES DEL FRAGUADO DEL NUCLEO INTERIOR.
- SE CONSTRUIRAN LOS CORDONES CON JUNTAS DE DILATACION CADA 3.00 m. EL RELLENO DE LAS JUNTAS SE EJECUTARA CONFORME A LAS ESPECIFICACIONES VIGENTES CON EL TIPO DE RELLENO MOLDEADO FIBRO-BITUMINOSO.
- CUANDO DEBAN EJECUTARSE LOS CORDONES EN CALZADA DE HORMIGON, LAS JUNTAS DEBERAN CONSTRUIRSE EN COINCIDENCIA CON LAS DE LA LOSA.

NOTAS	PROYECTO: Intervención Integral Peribebuy Etapa II CONTENIDO: PLANO TIPO CORDONES DE HORMIGÓN EXPEDIENTE: EX 2024-05708659-GDEBA-DEOPISU
	CONTRATISTA: N° PLANO: 06 FECHA: 24/4/2024
MODIFICACIONES N° REV. TEMA FECHA 00 ENTREGA 24/04/2024	N° DE PROY. DIR. PROVINCIAL ANO. GUADALUPE OLIVER DIR. LOCAL ANO. GUADALUPE OLIVER DIRECTOR ANO. GUADALUPE OLIVER
	ESC: S/E ARCHIVO: PH-PT-COR-00.DWG



GOBIERNO DE LA PROVINCIA DE BUENOS AIRES
2024 - Año del 75° Aniversario de la gratuidad universitaria en la República Argentina

Hoja Adicional de Firmas
Plano Importado

Número:

Referencia: Documentación Gráfica Pavimentación_Integración Urbana Peribebuy - Etapa 2

El documento fue importado por el sistema GEDO con un total de 6 pagina/s.