


		GOBIERNO DE LA PROVINCIA DE BUENOS AIRES	
NOTAS		PROYECTO: Intervención Integral Peribebugy Etapa II	CONTRATISTA:
		CONTENIDO: PLANIMETRIA DE UBICACIÓN DE PROYECTO	N° PLANO: 01
		EXPEDIENTE EX 2024-05708659-GDEBA-DEOPISU	FECHA: 24/4/2024
N° REV. 00	MODIFICACIONES TEMA INTEGRAL	FECHA 24/04/2024	ESC: S/E ARCHIVO: PH-UBI-00.DWG

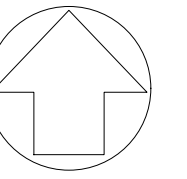


REFERENCIAS CURVAS DE NIVEL EXISTENTES

- EQUIDISTANCIAS CADA 0,50 METROS
- EQUIDISTANCIAS CADA 0,10 METROS

REFERENCIAS PUNTOS RELEVAMIENTO



NOTAS	PROYECTO: Intervención Integral Peribebuy Etapa II CONTENIDO: PLANIMETRIA DE RELEVAMIENTO TOPOGRÁFICO EXPEDIENTE EX 2024-05708659-GDEBA-DEOPISU	CONTRATISTA: N° PLANO: 02 FECHA: 24/04/2024																		
<table border="1"> <thead> <tr> <th>N° REV.</th> <th>MODIFICACIONES</th> <th>FECHA</th> </tr> </thead> <tbody> <tr> <td>00</td> <td>ENTREGA FINAL</td> <td>24/04/2024</td> </tr> </tbody> </table>	N° REV.	MODIFICACIONES	FECHA	00	ENTREGA FINAL	24/04/2024	<table border="1"> <thead> <tr> <th>RESP. DE PROY.</th> <th>DIR. PROVINCIAL</th> <th>FECHA</th> </tr> </thead> <tbody> <tr> <td>ARG. GUADALUPE OLIVER</td> <td>ARG. GUADALUPE OLIVER</td> <td>24/04/2024</td> </tr> <tr> <td>DIR. LOCAL</td> <td>DIR. LOCAL</td> <td></td> </tr> <tr> <td>JUAN PABLO LAMICOLA</td> <td>JUAN PABLO LAMICOLA</td> <td></td> </tr> </tbody> </table>	RESP. DE PROY.	DIR. PROVINCIAL	FECHA	ARG. GUADALUPE OLIVER	ARG. GUADALUPE OLIVER	24/04/2024	DIR. LOCAL	DIR. LOCAL		JUAN PABLO LAMICOLA	JUAN PABLO LAMICOLA		ESC: 1:1000 ARCHIVO: PH-TOP-00.DWG
N° REV.	MODIFICACIONES	FECHA																		
00	ENTREGA FINAL	24/04/2024																		
RESP. DE PROY.	DIR. PROVINCIAL	FECHA																		
ARG. GUADALUPE OLIVER	ARG. GUADALUPE OLIVER	24/04/2024																		
DIR. LOCAL	DIR. LOCAL																			
JUAN PABLO LAMICOLA	JUAN PABLO LAMICOLA																			

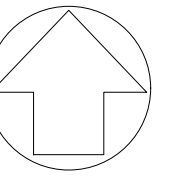


PROYECTO
 — BORDE DE CALZADA
 CALZADA PAVIMENTADA

NOTAS	PROYECTO: Intervención Integral Peribeubuy Etapa II CONTENIDO: PLANIMETRIA GENERAL DE PROYECTO EXPEDIENTE EX 2024-05708659-GDEBA-DEOPISU
	CONTRATISTA: N° PLANO: 03 FECHA: 24/4/2024
MODIFICACIONES N° REV. TEMA FECHA 00 ENTREGA 24/04/2024	RESP. DE PROJ. DR. PROVINCIAL ANO. GUADALUPE OLIVER DIRECTOR ANO. CLARA ALLIARI DIRECTOR JUAN PABLO LAMBUOLLA
	ESC: 1:3000 ARCHIVO: PH-PLG-00.DWG




PERFIL TIPO N° 1

PERFIL TIPO N° 2

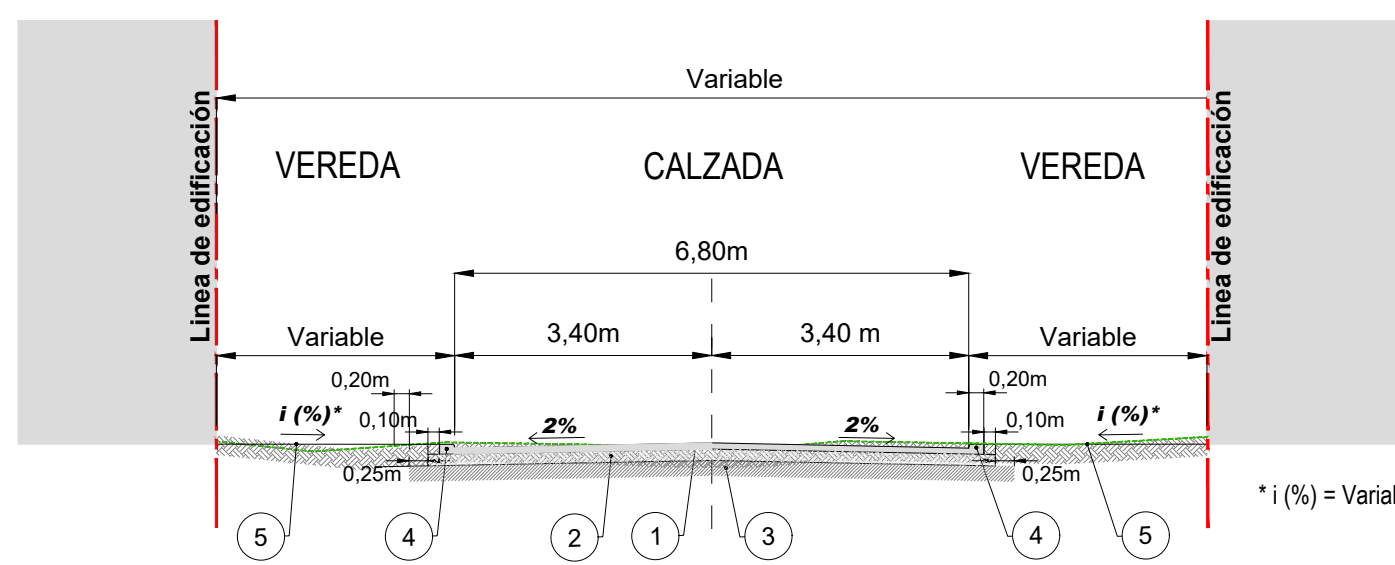

- ① CARPETA DE HORMIGÓN SIMPLE H-30, EN 0,15 M DE ESPESOR
- ② SUB BASE DE SUELO CEMENTO EN 0,10 M DE ESPESOR
- ③ SUBRASANTE CBR 10%
- ④ CORDÓN TIPO A - EMERGENTE DE 0,15M DE ALTURA
- ⑤ VEREDA


* i (%) = Variable, mínimo 1%.

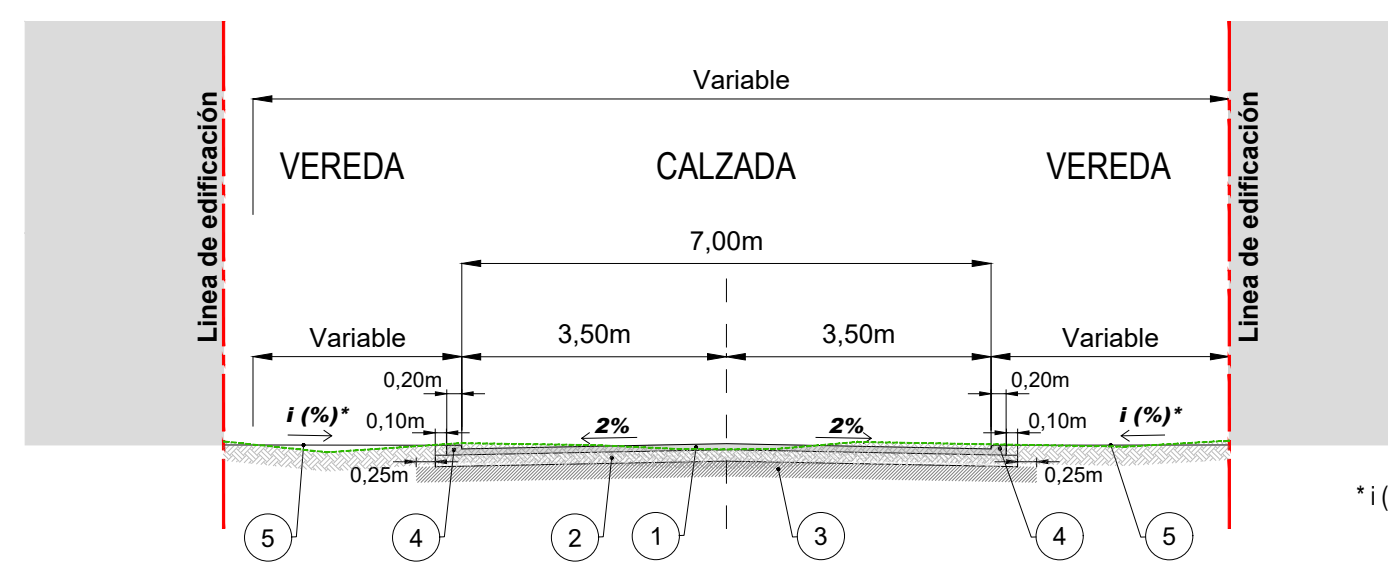


- ① CARPETA DE HORMIGÓN SIMPLE H-30, EN 0,15 M DE ESPESOR
- ② SUB BASE DE SUELO CEMENTO EN 0,10 M DE ESPESOR
- ③ SUBRASANTE CBR 10%
- ④ CORDÓN TIPO A - EMERGENTE DE 0,15M DE ALTURA
- ⑤ VEREDA

* i (%) = Variable, mínimo 1%.

		PROYECTO: Intervención Integral Peribebuy Etapa II	CONTRATISTA:
NOTAS		CONTENIDO: PERFILES TIPO DE OBRA BÁSICA Y ESTRUCTURA DE PAVIMENTO	N° PLANO: 04
EXPEDIENTE EX 2024-05708659-GDEBA-DEOPISU		FECHA: 24/4/2024	
N° REV. 00	MODIFICACIONES TEMA ENTREGA/VAL.	FECHA 24/04/2024	ESC: INDICADAS
N° DE PROY. DR. PROVINCIAL DR. DIRECTOR		AÑO: GUADALUPE OLIVER AÑO: CLARA ALLIARI AÑO: JUAN PABLO LAMICCOLTA	ARCHIVO: PH-PTOBYEP-00.DWG


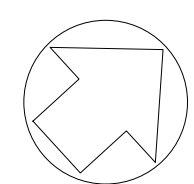


PLANIALTIMETRIA CALLE ADOLFO BERRO

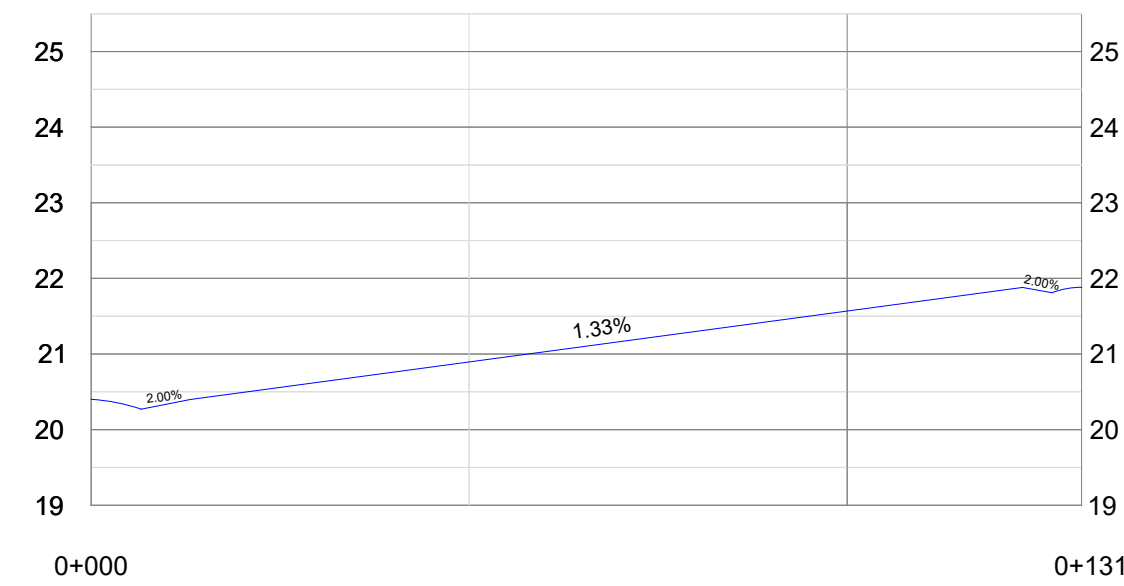



COTA PROYECTO	20.40	20.89	21.56	21.88
COTA TERRENO	20.40	20.89	21.56	21.88
DIF.	0.00	0.00	0.00	0.00

PLANIALTIMETRIA CALLE TOKIO

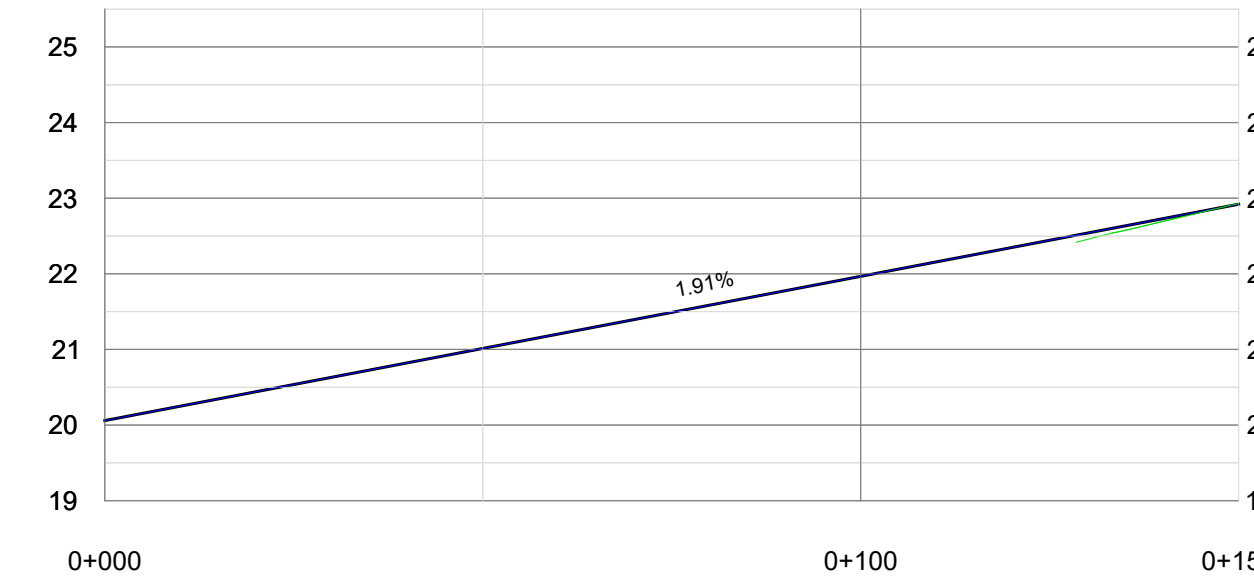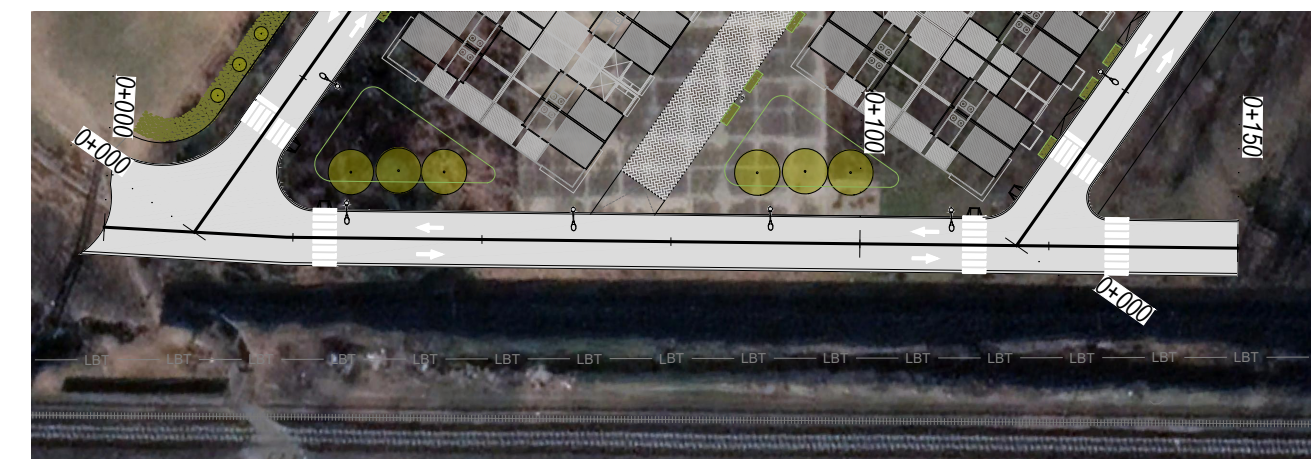



COTA PROYECTO	20.06	21.01	21.97	22.92
COTA TERRENO	20.06	21.01	21.97	22.93
DIF.	0.00	0.00	0.00	-0.01

PLANIALTIMETRIA CALLE COLONIA

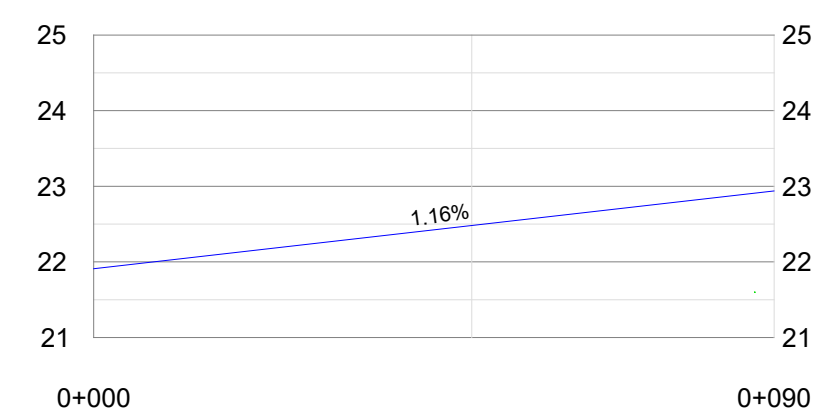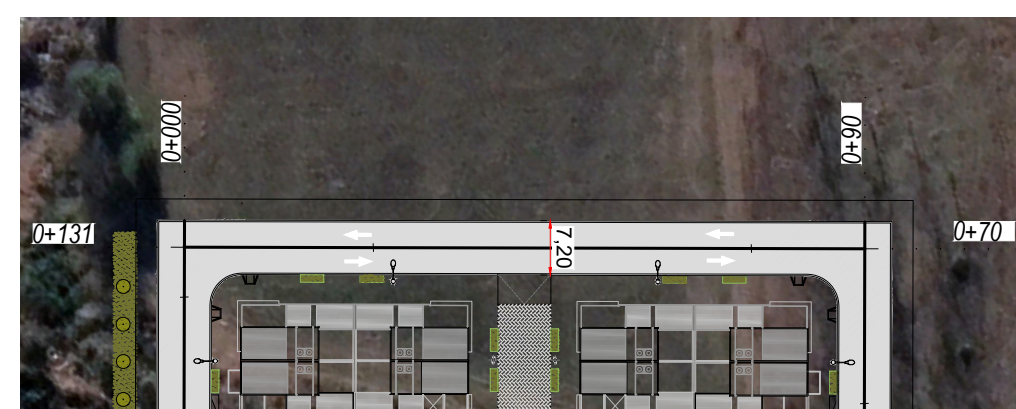


COTA PROYECTO	21.88	22.46	22.92
COTA TERRENO	21.88	22.46	22.92
DIF.	0.00	0.00	0.00

PLANIALTIMETRIA CALLE AGUSTÍN DE VEDIA

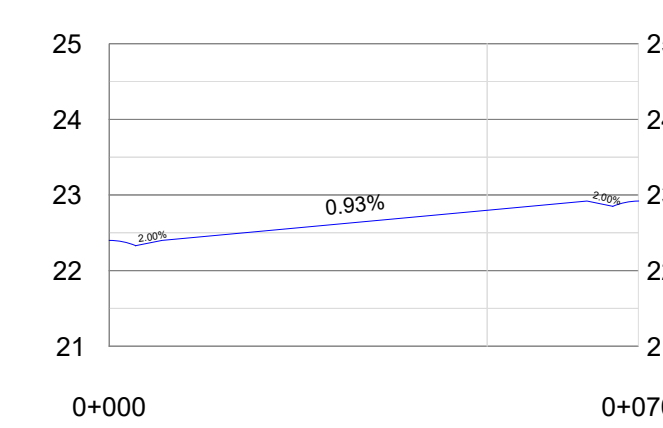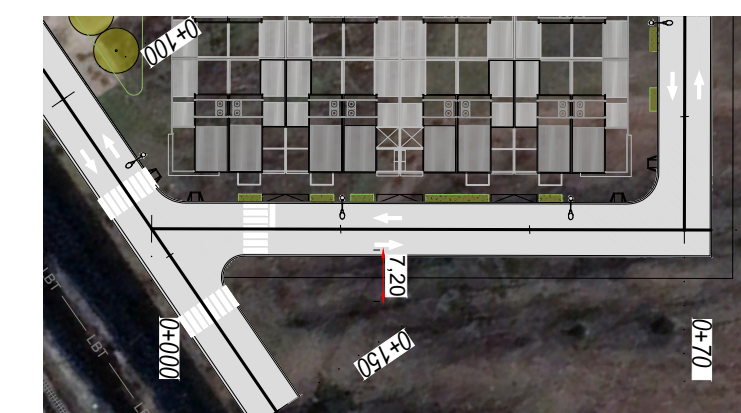

COTA PROYECTO	22.40	22.80	22.92
COTA TERRENO	22.40	22.80	22.92
DIF.	0.00	0.00	0.00

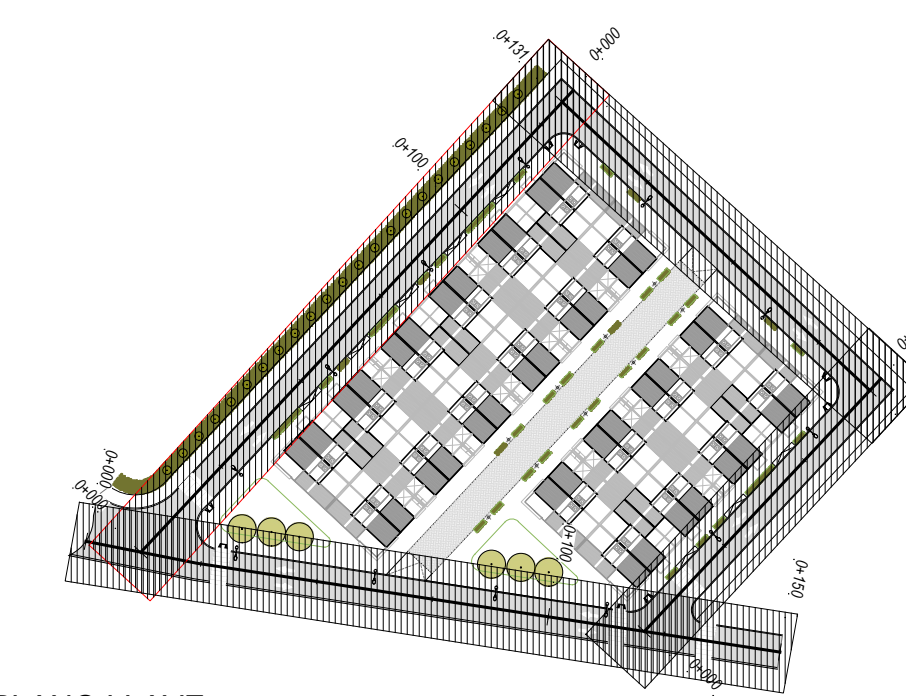


PLANO LLAVE


- REFERENCIAS PLANIMETRIA PROYECTO
- BORDE DE CALZADA
 - CALZADA PAVIMENTADA
 - CORDON
- REFERENCIAS ALTIMETRIA
- TERRENO NATURAL
 - RASANTE DE CALZADA
 - POLIGONAL ALTIMETRICA

		PROYECTO: Intervención Integral Peribebuy Etapa II CONTENIDO: PLANIALTIMETRÍAS DE PROYECTO EXPEDIENTE EX 2024-05708659-GDEBA-DEOPISU	CONTRATISTA: N° PLANO: 05 FECHA: 24/4/2024
NOTAS	MODIFICACIONES N° REV. TEMA FECHA 00 INICIAL 24/04/2024	RES. DE PROJ. DR. PROVINCIAL DR. GUADALUPE OLIVER ANO. CI. ANO ALFARO DR. CLARA ALFARO DIRECTOR DIRECTOR JUAN PABLO LAMICOLA	ESC: H=1:1000; V=1:100 ARCHIVO: PH-PLA-00.DWG


"CORDON TIPO A"

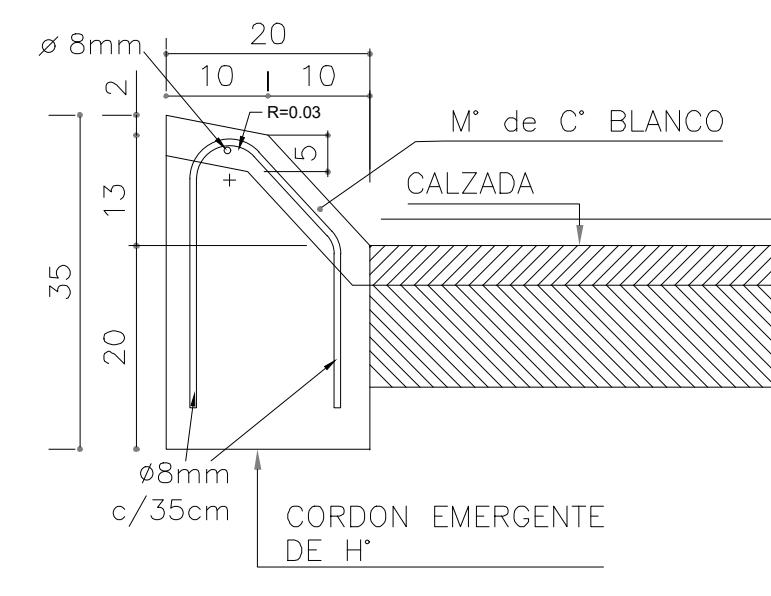


"CORDON TIPO B"

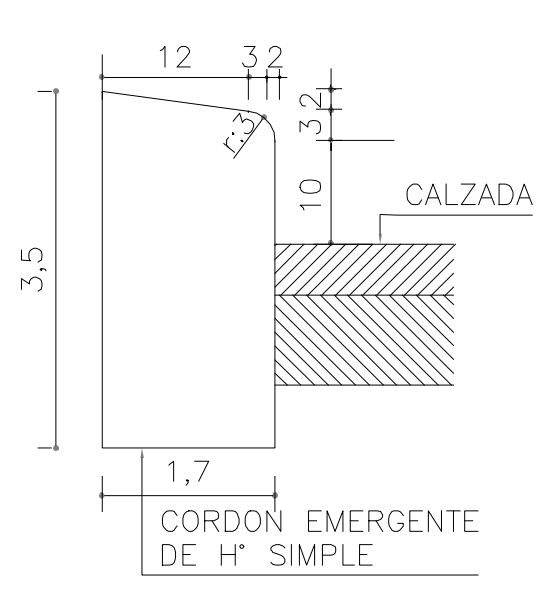


"CORDON TIPO B"

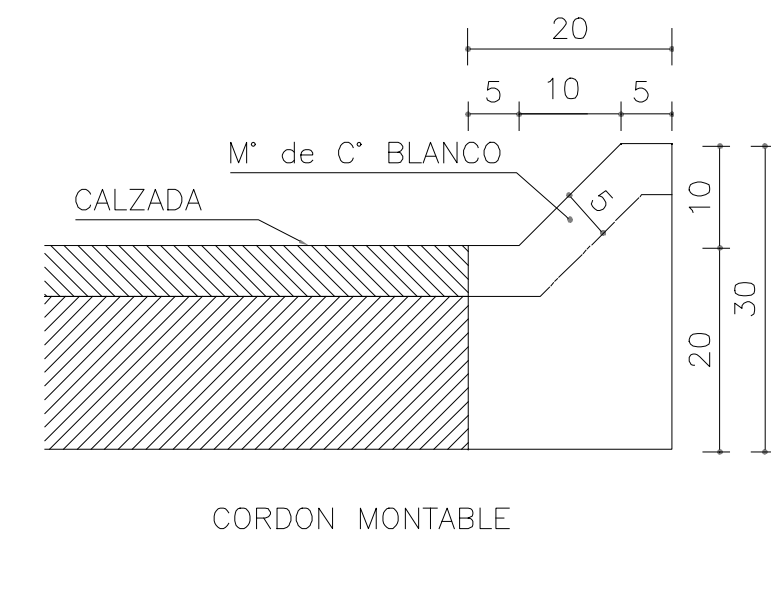


"CORDON TIPO D"

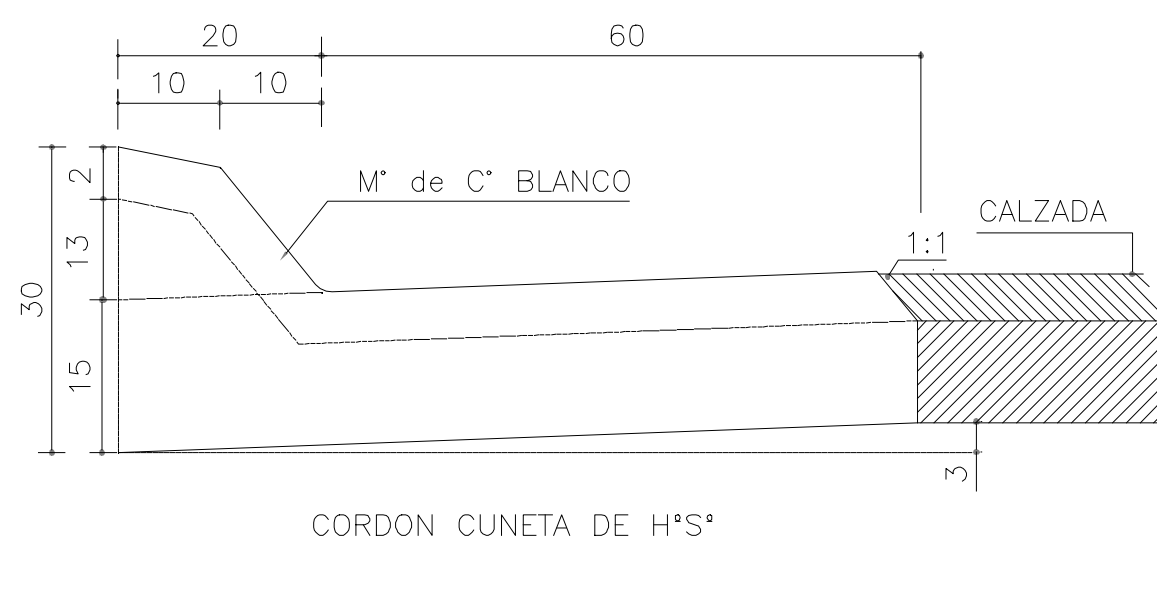



CORDON CUNETA DE H° SIMPLE TIPO "E"

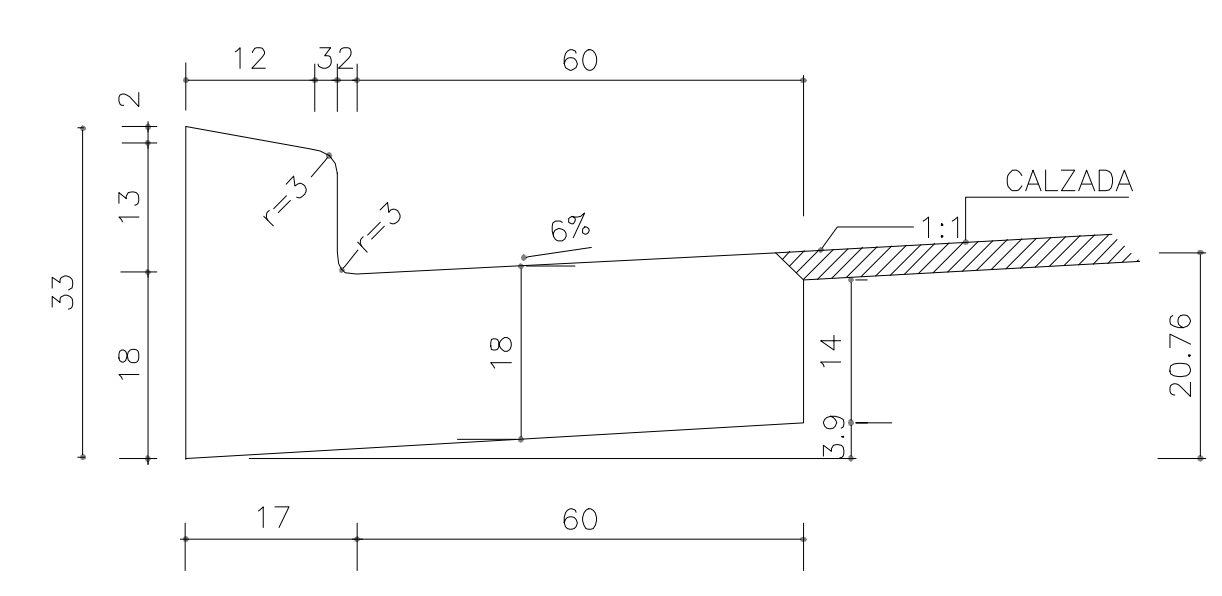


"CORDON TIPO F"

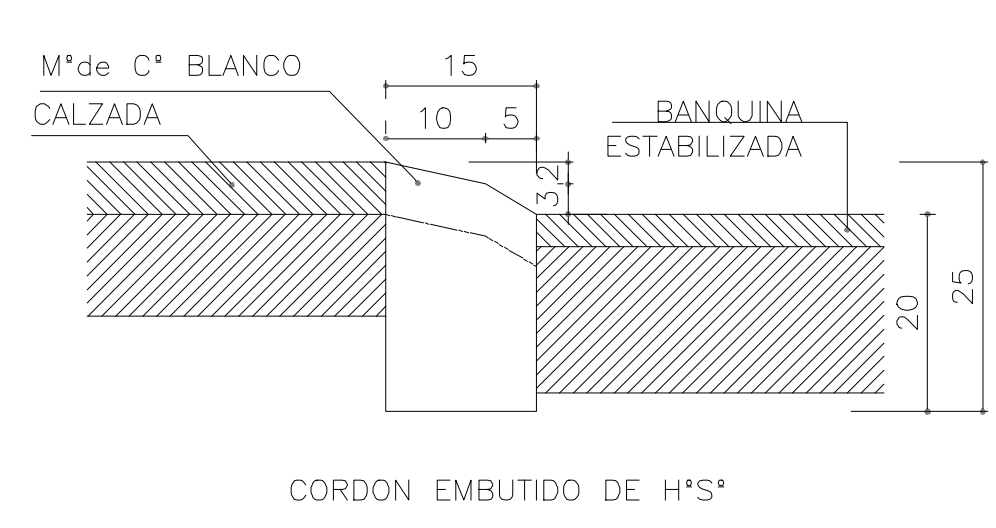


"CORDON TIPO H"

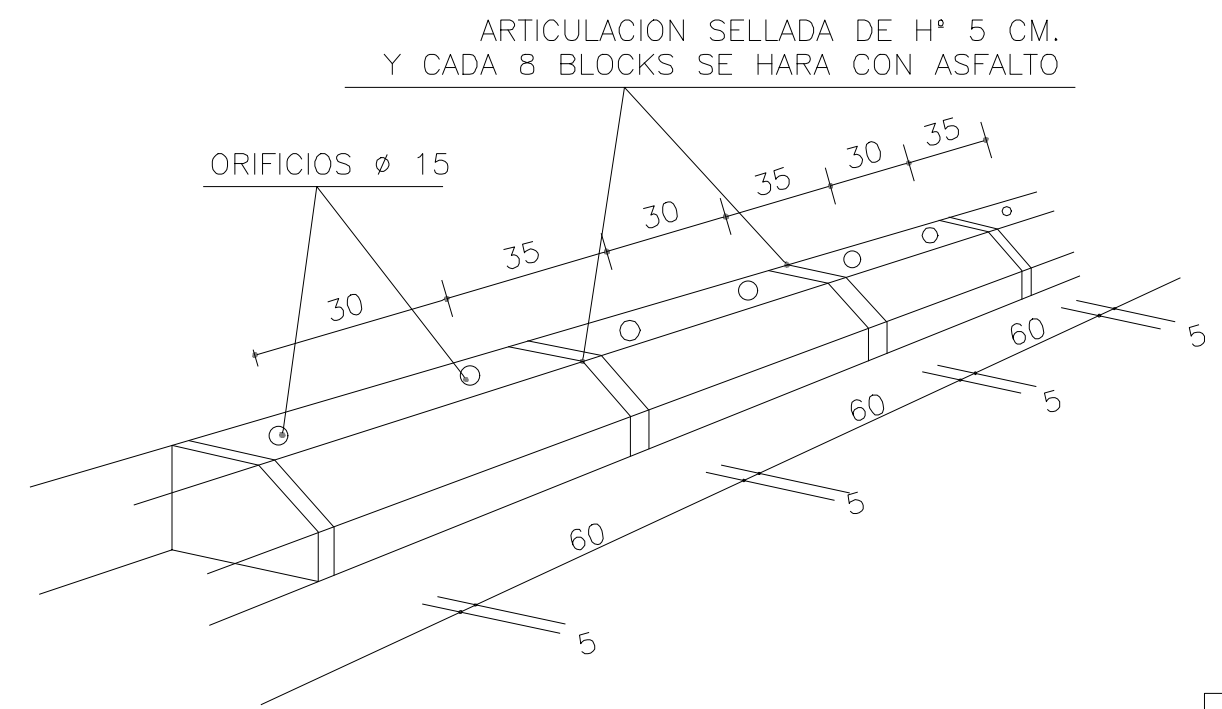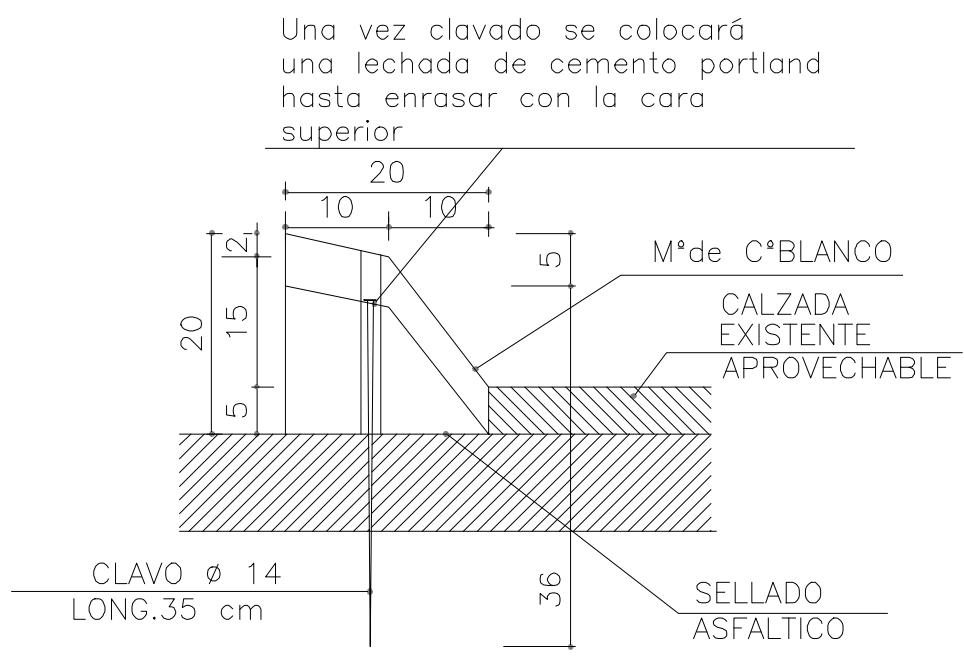

"CORDON TIPO J"

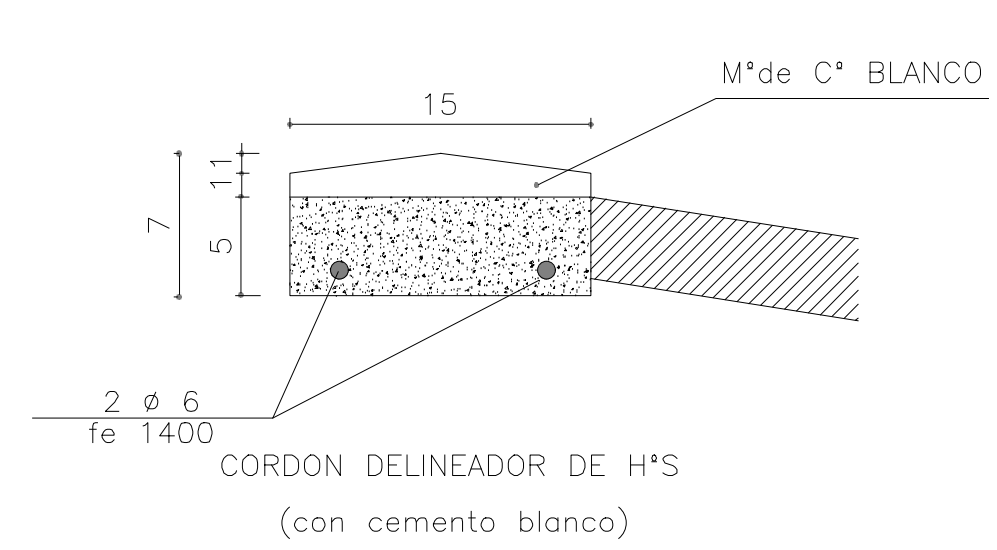


"CORDON TIPO K"

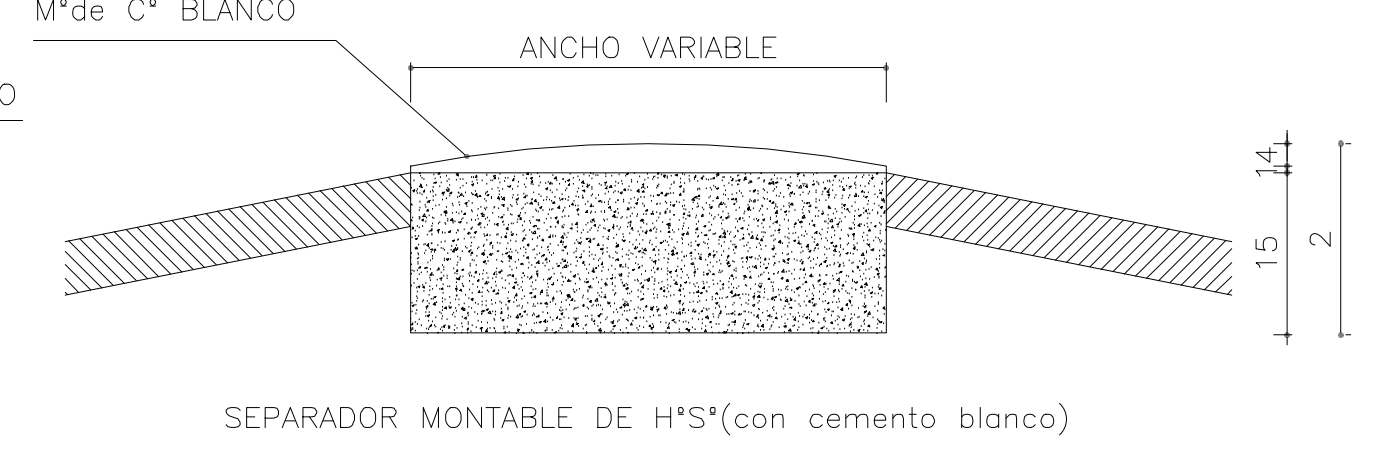


Una vez clavado se colocará una lechada de cemento portland hasta enrasar con la cara superior

ARTICULACION SELLADA DE H° 5 CM. Y CADA 8 BLOCKS SE HARA CON ASFALTO



CORDON PREMOLDEADO PARA APLICAR SOBRE PAVIMENTO EXISTENTE

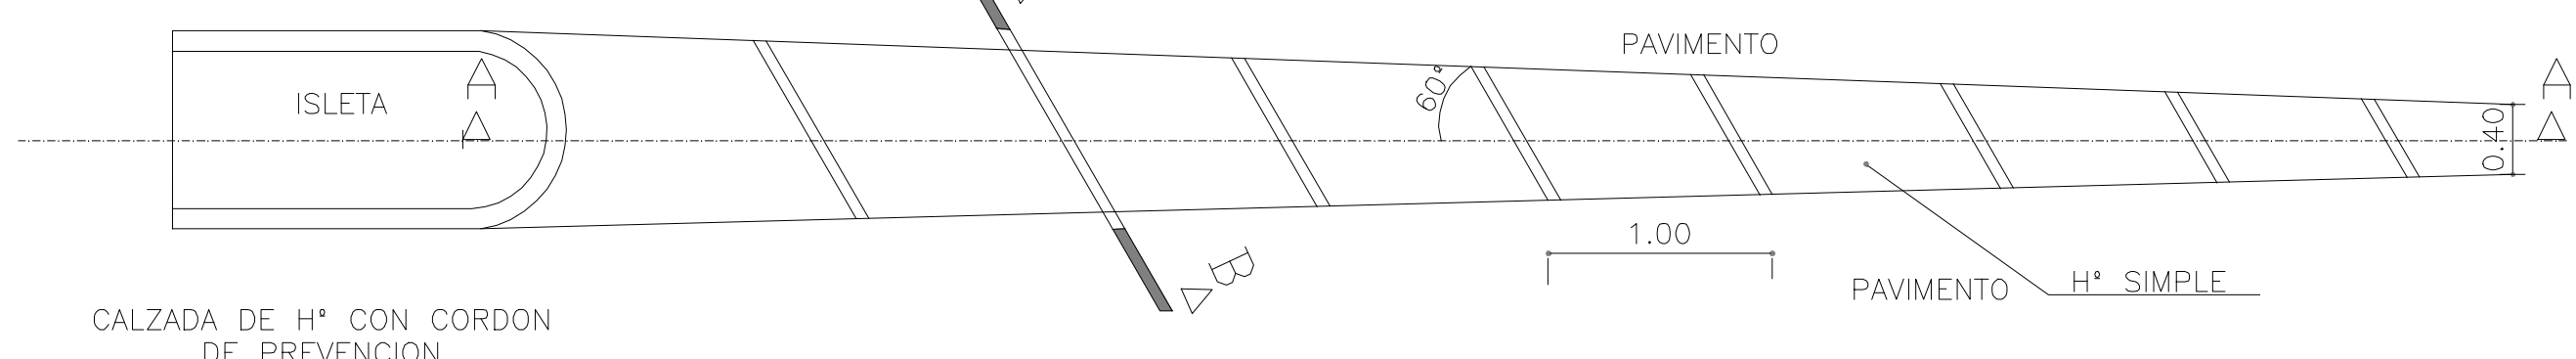


"CORDON TIPO L"

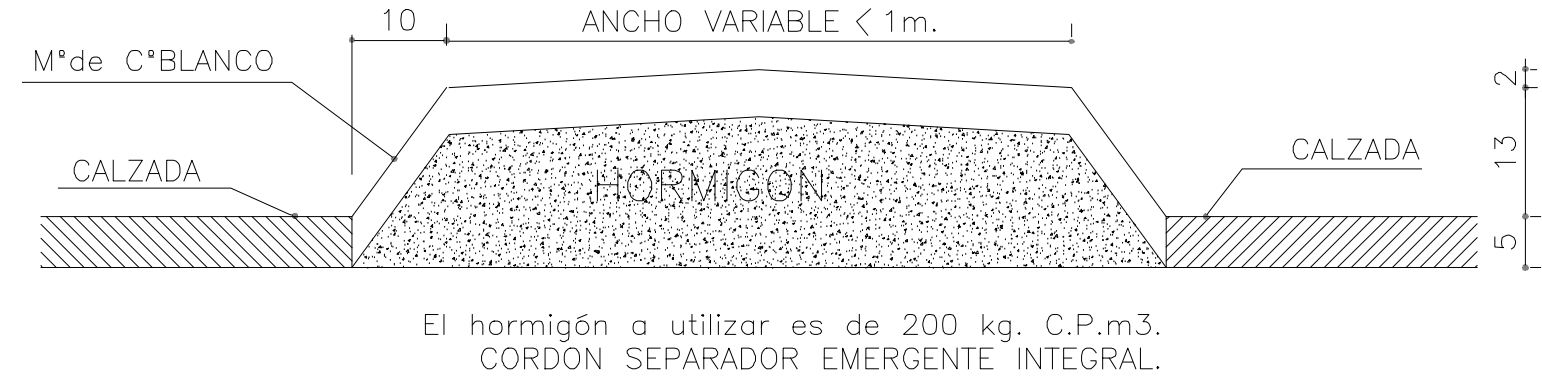


"CORDON TIPO M"

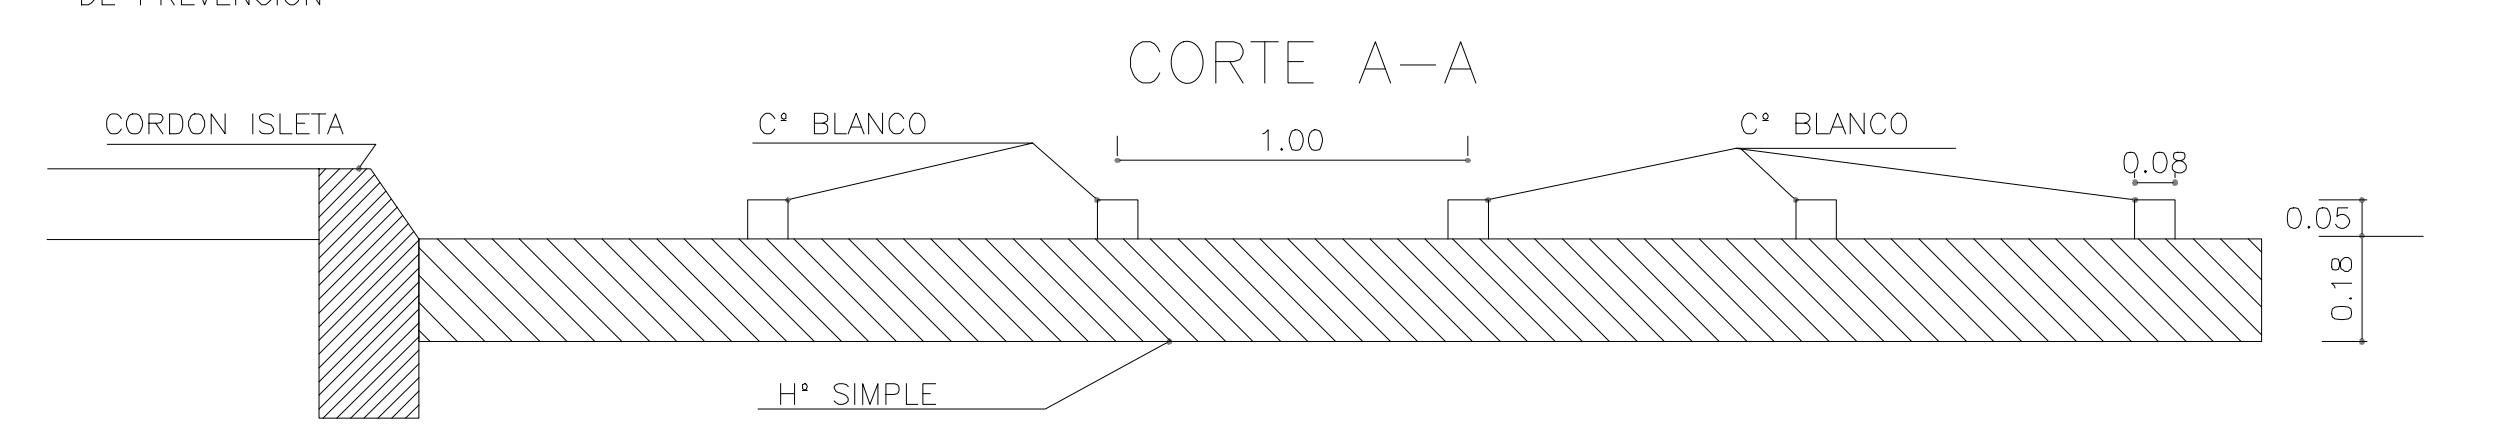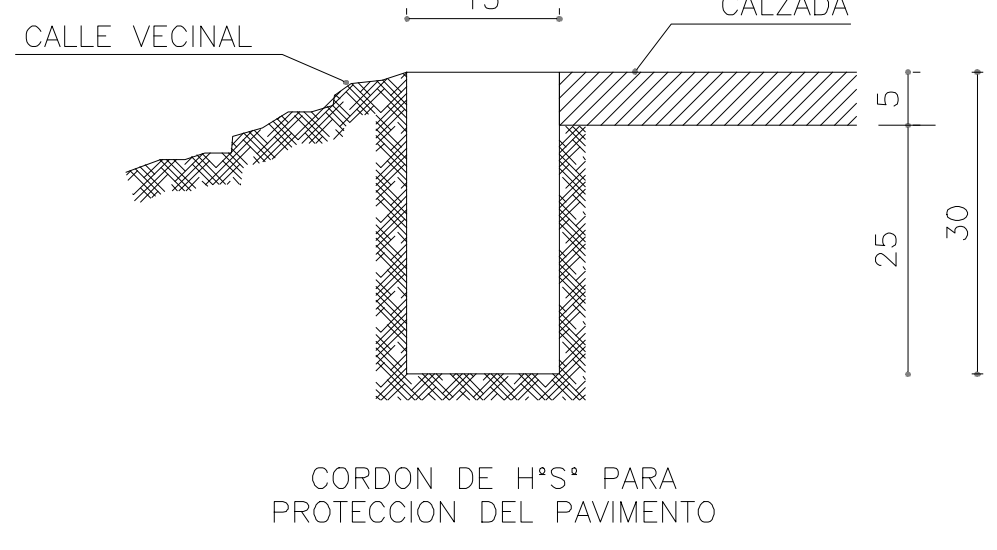


CUNETA DE H°S°(A)

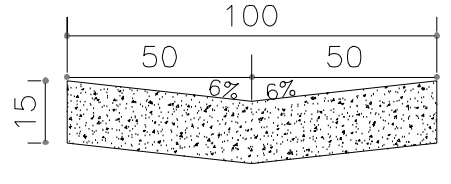


CUNETA DE H°S°(B)

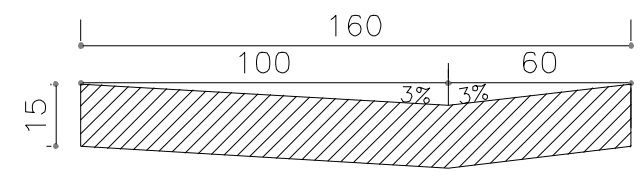

CORTE B-B

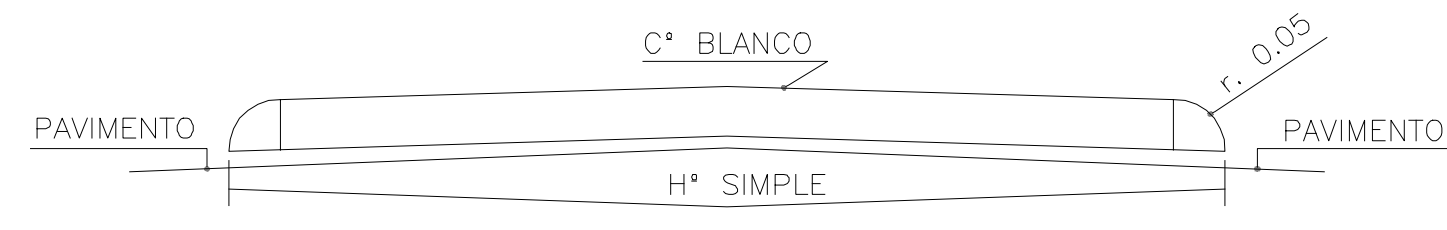

CORTE A-A

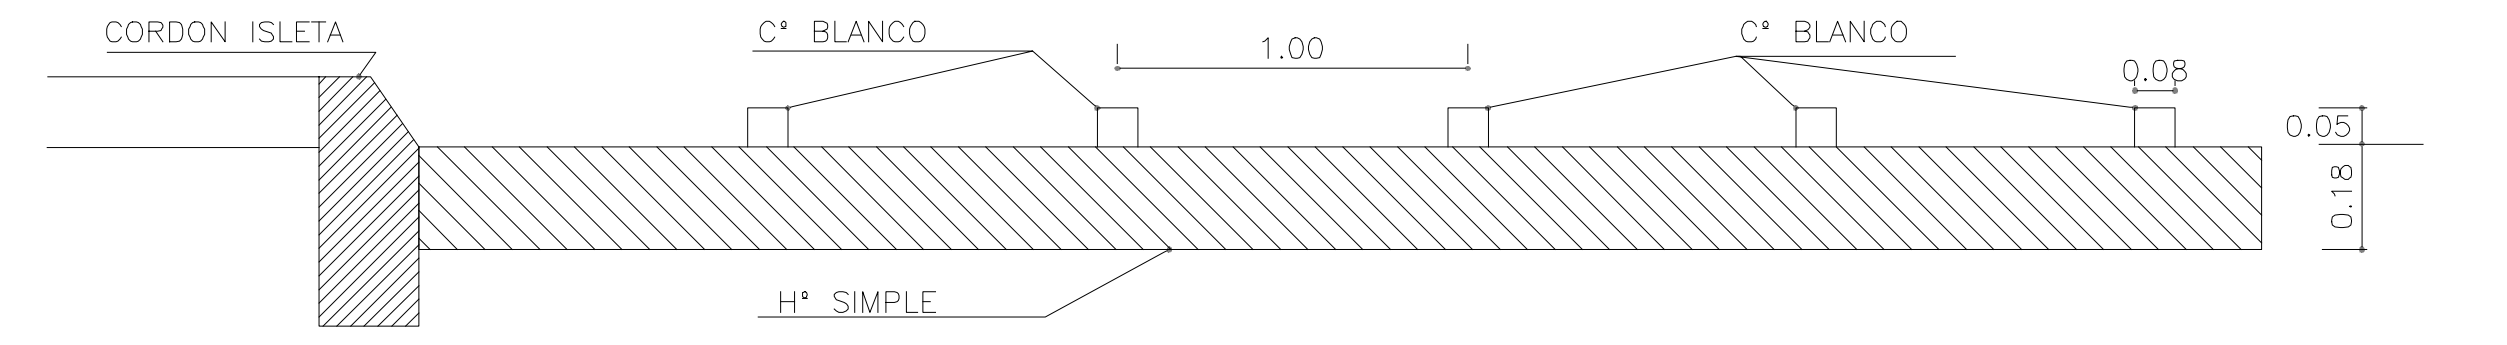

NOTAS:

- EN TODOS LOS CASOS EL HORMIGON A UTILIZAR SERA H-30 Y EL ACERO SERA ADN 420.
- PARA EL REVESTIMIENTO DE LAS PARTES VISTAS SE UTILIZARA HORMIGON CLASE "A"(1:1.5:3 C/400kg/m3 DE CEMENTO BLANCO) DEBIENDO EFECTUARSE ANTES DEL FRAGUADO DEL NUCLEO INTERIOR.
- SE CONSTRUIRAN LOS CORDONES CON JUNTAS DE DILATACION CADA 3.00 m. EL RELLENO DE LAS JUNTAS SE EJECUTARA CONFORME A LAS ESPECIFICACIONES VIGENTES CON EL TIPO DE RELLENO MOLDEADO FIBRO-BITUMINOSO.
- CUANDO DEBAN EJECUTARSE LOS CORDONES EN CALZADA DE HORMIGON, LAS JUNTAS DEBERAN CONSTRUIRSE EN COINCIDENCIA CON LAS DE LA LOSA.

NOTAS	PROYECTO: Intervención Integral Peribebuy Etapa II CONTENIDO: PLANO TIPO CORDONES DE HORMIGÓN EXPEDIENTE: EX 2024-05708659-GDEBA-DEOPISU
	CONTRATISTA: N° PLANO: 06 FECHA: 24/4/2024
MODIFICACIONES N° REV. TEMA FECHA 00 ENTREGA 24/04/2024	N° DE PROY. DIR. PROVINCIAL ANO. GUADALUPE OLIVER DIR. LOCAL ANO. GUADALUPE OLIVER DIRECTOR JUAN PABLO LAMBOGLIA
	ESC: S/IE ARCHIVO: PH-PT-COR-00.DWG



GOBIERNO DE LA PROVINCIA DE BUENOS AIRES
2024 - Año del 75° Aniversario de la gratuidad universitaria en la República Argentina

Hoja Adicional de Firmas
Plano Importado

Número:

Referencia: Documentación gráfica pavimentación

El documento fue importado por el sistema GEDO con un total de 6 pagina/s.