


CUBIERTA METÁLICA | FUNDACIÓN Y PISO

Planta | Nivel +0.00m


Esc.: 1:75

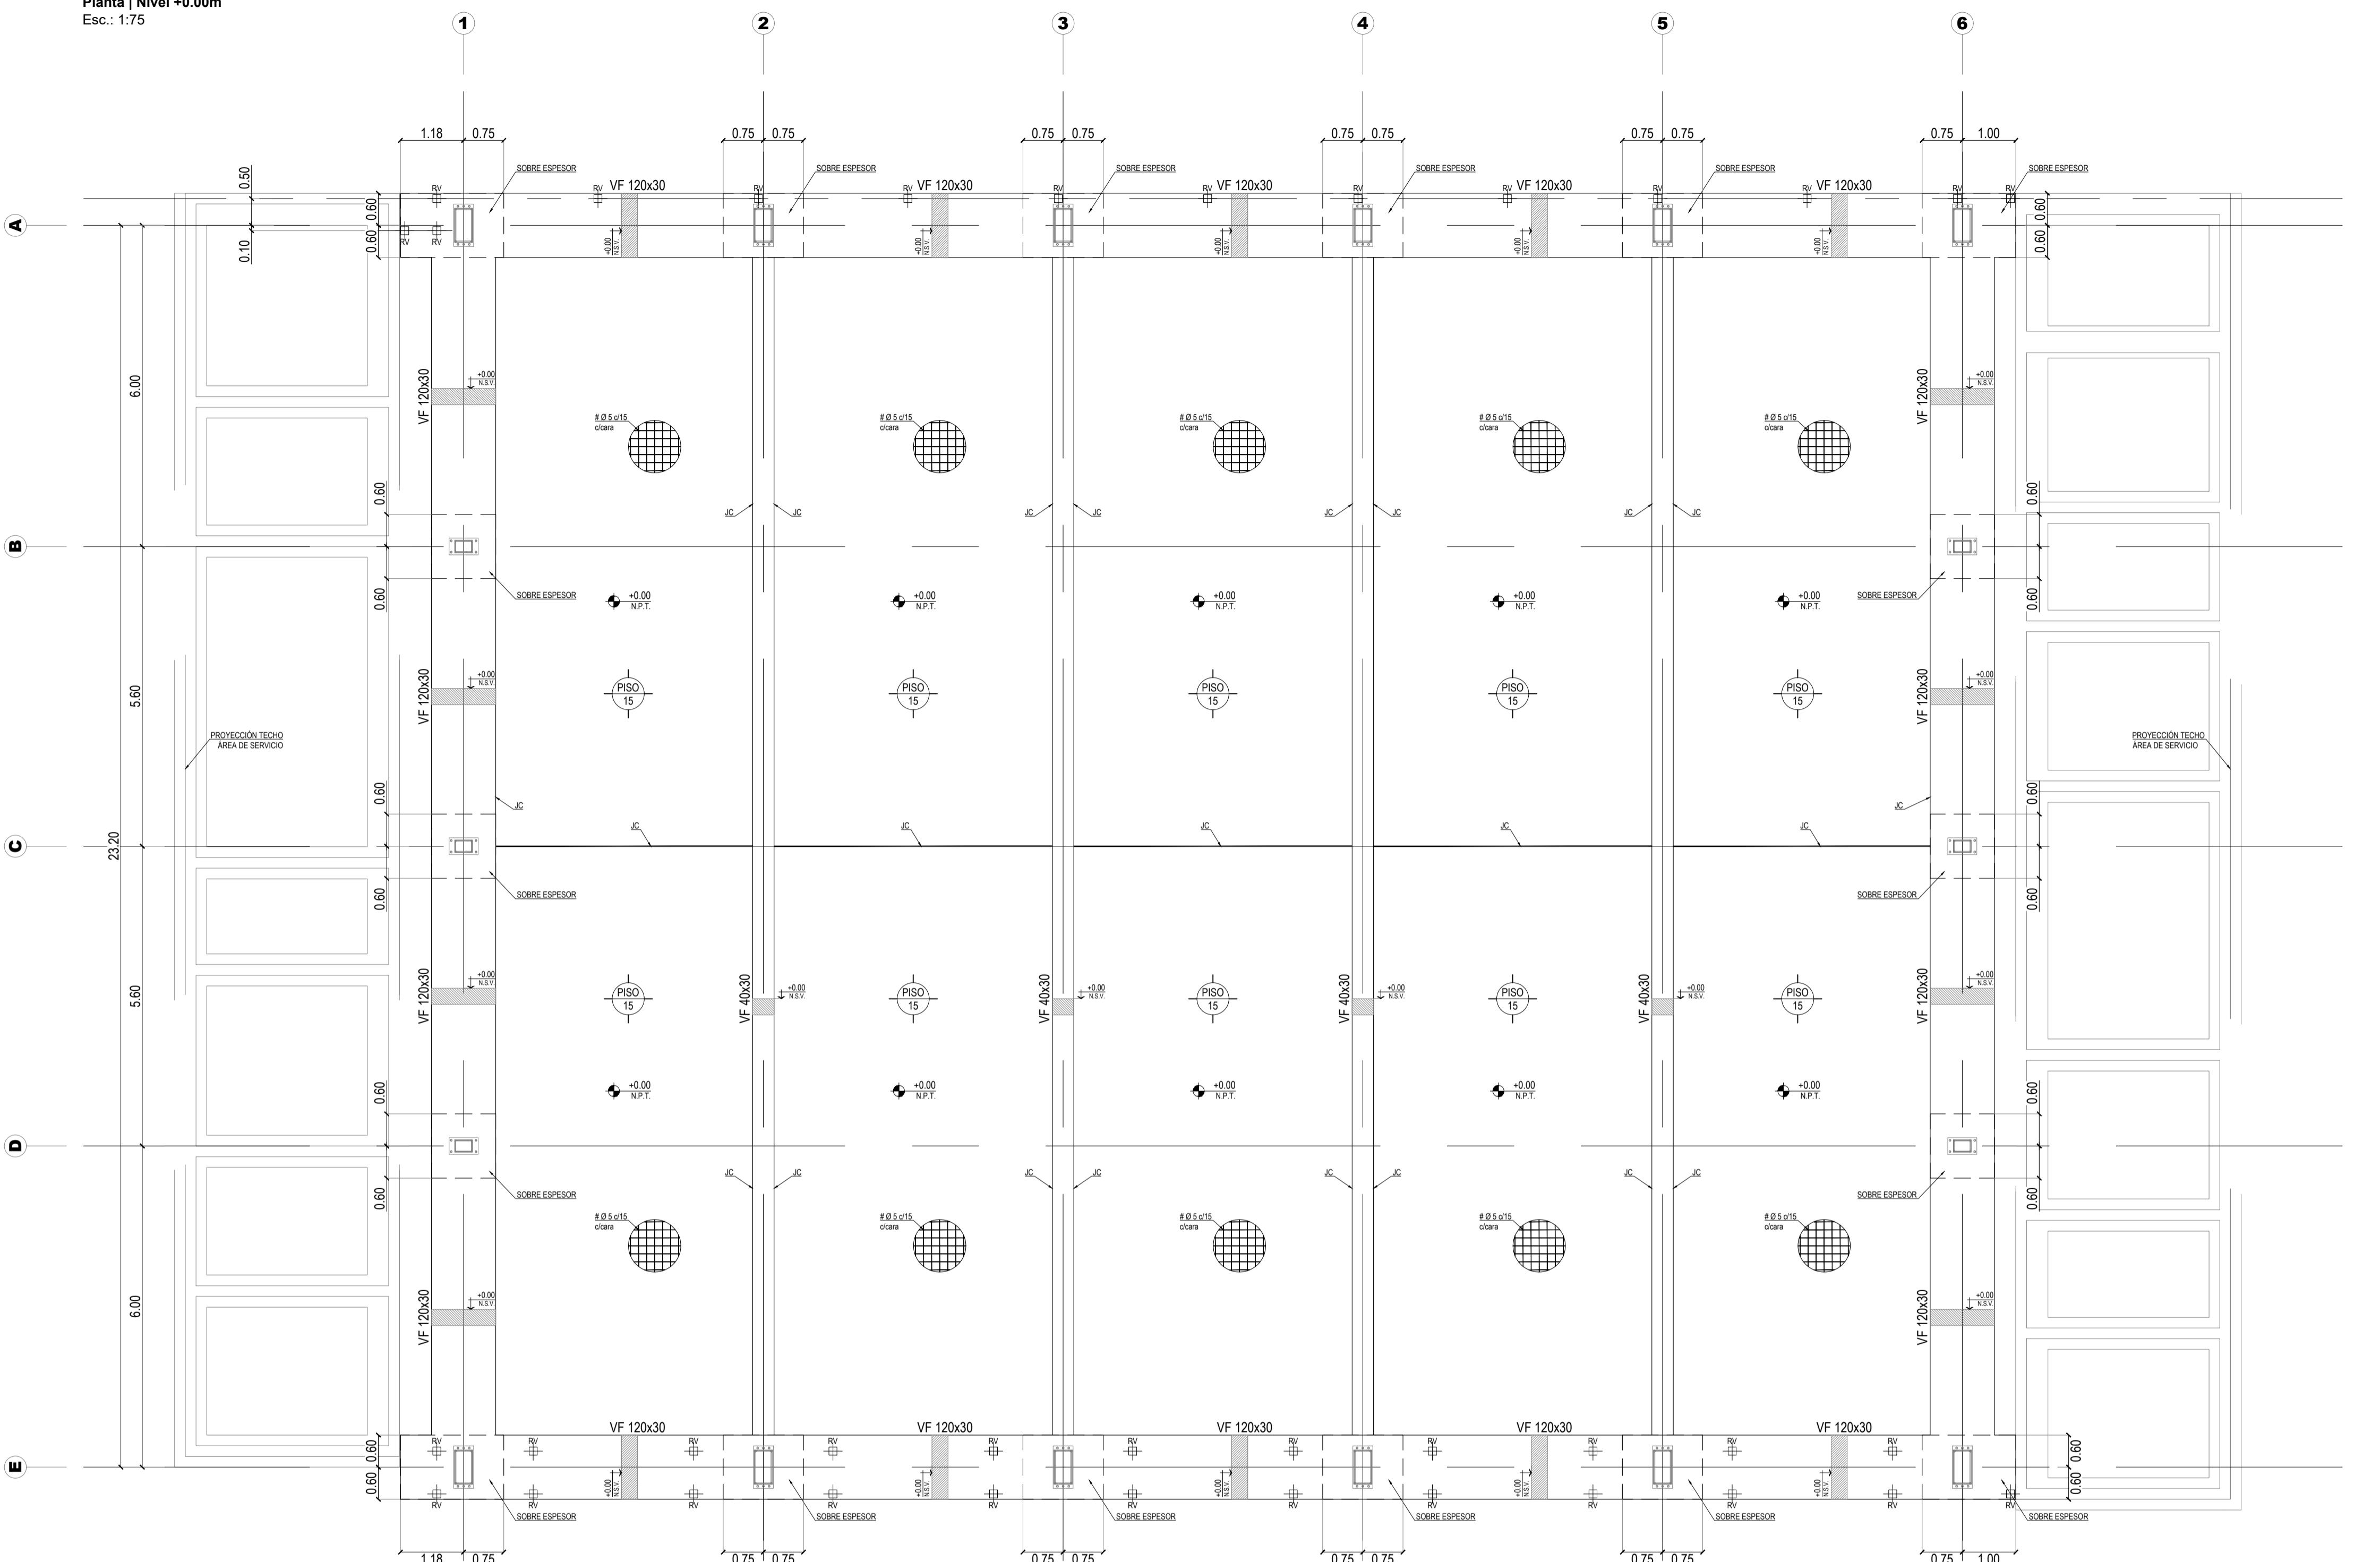

VIGAS DE FUNDACIÓN

Esc.: 1:10


VF 40x30

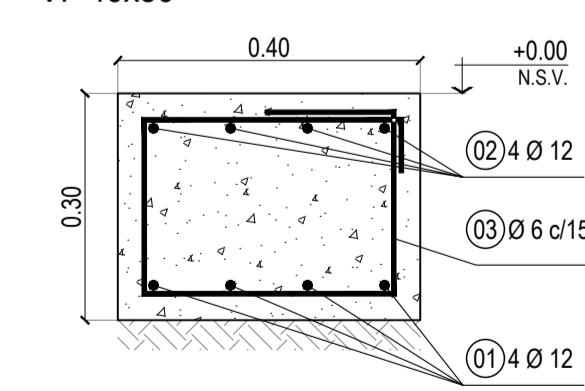

LOSA DE PISO


Esc.: 1:10

VF 120x30

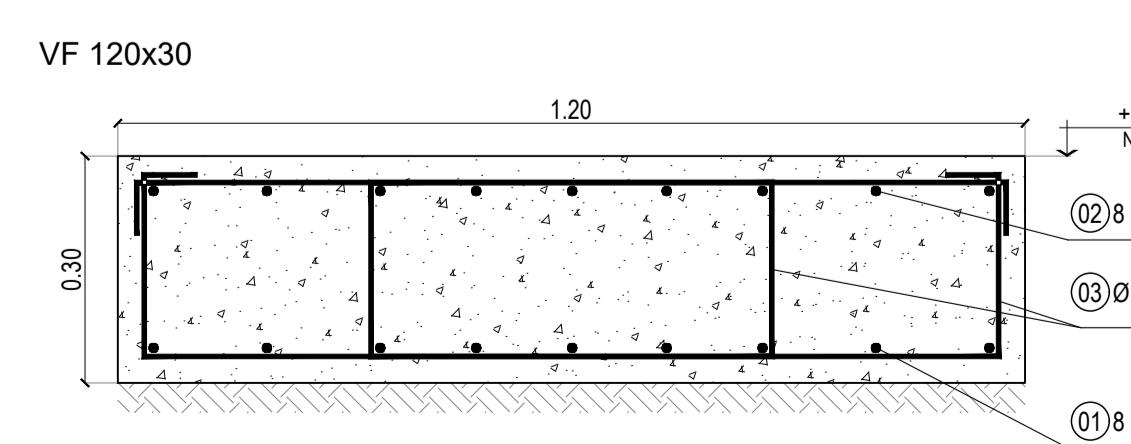


DETALLES DE VINCULACIÓN

Placa de Apoyo Pórtico Principal
Esc.: 1:25

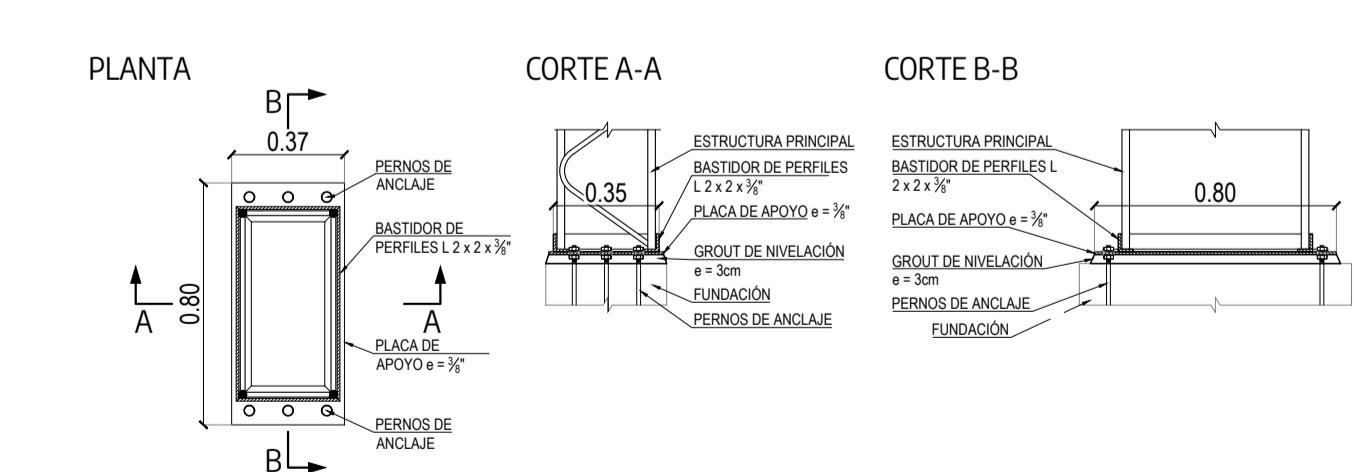


DETALLES DE VINCULACIÓN

Placa de Apoyo Columna Timpano
Esc.: 1:25

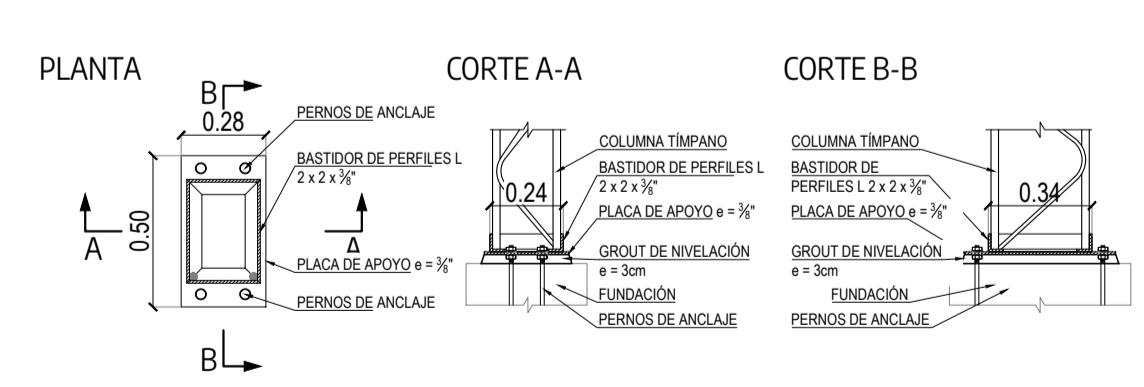


SOBRE-ESPESOR 01 (120x150x50)

Esc.: 1:25
Cantidad: 8
PLANTA

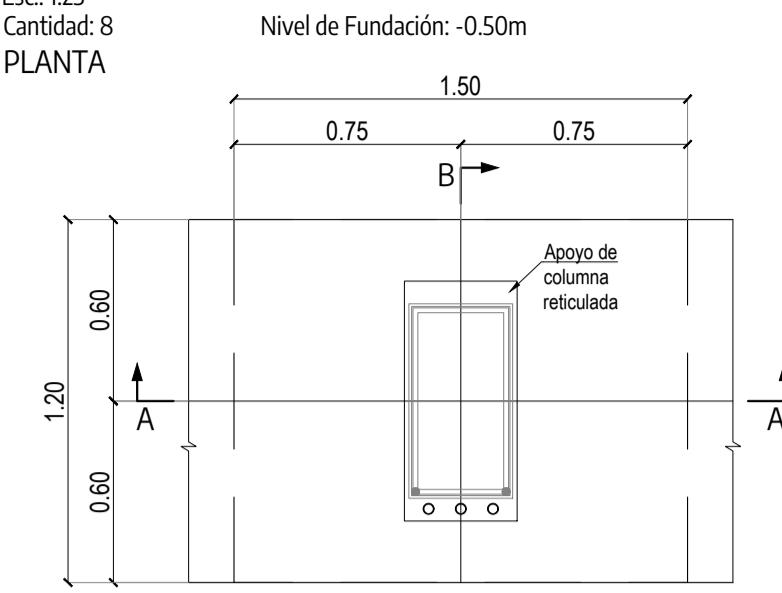


CORTE A-A

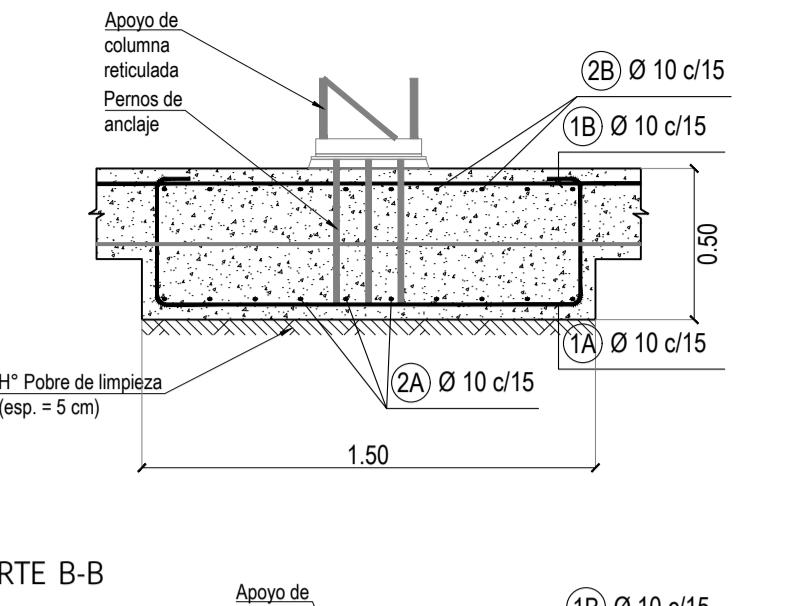


SOBRE-ESPESOR 02 (120x175x50)

Esc.: 1:25
Cantidad: 4
PLANTA

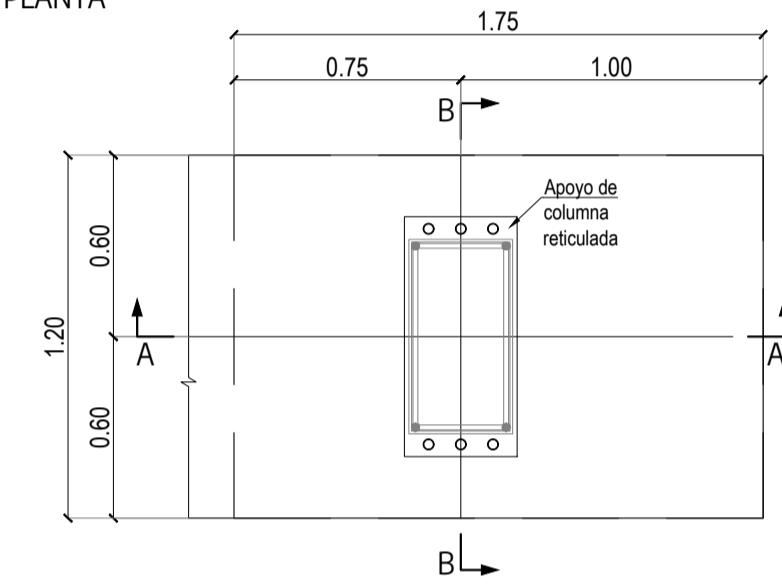


CORTE A-A

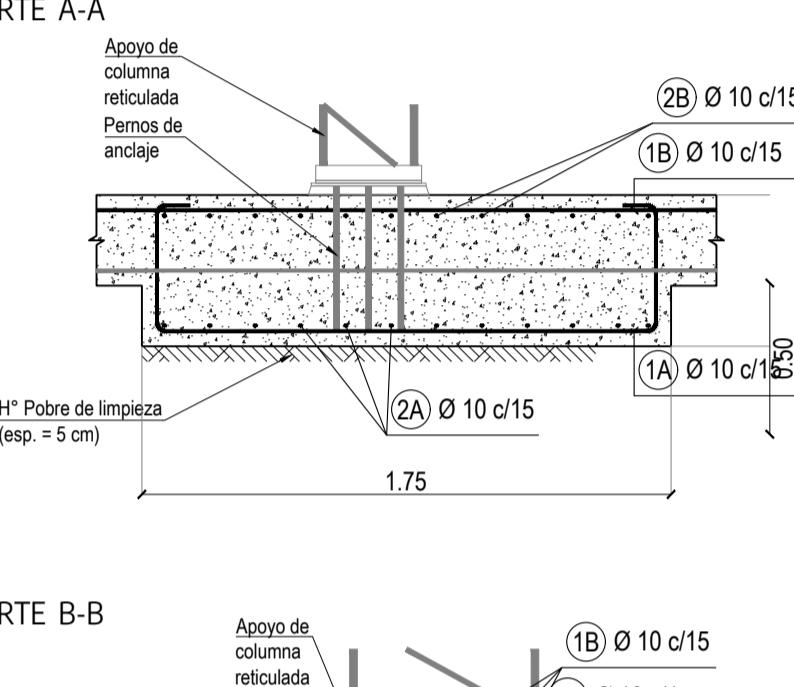


SOBRE-ESPESOR 03 (120x120x50)

Esc.: 1:25
Cantidad: 6
PLANTA

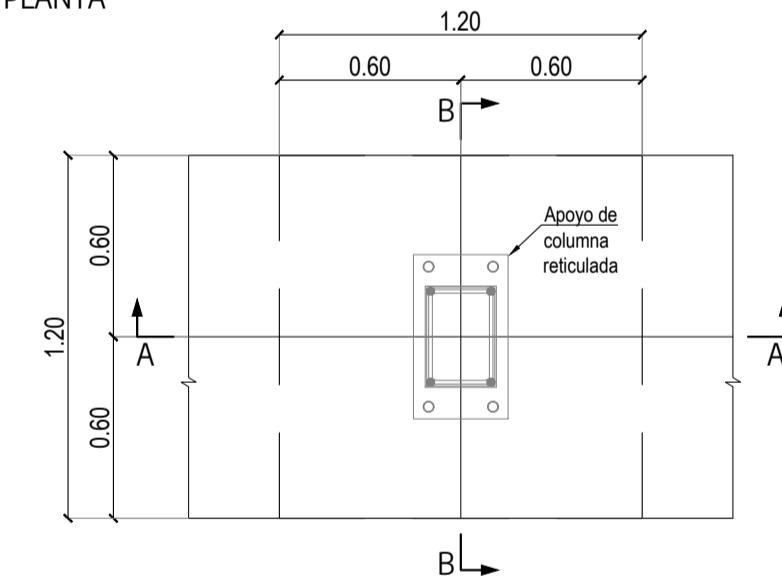

CORTE A-A

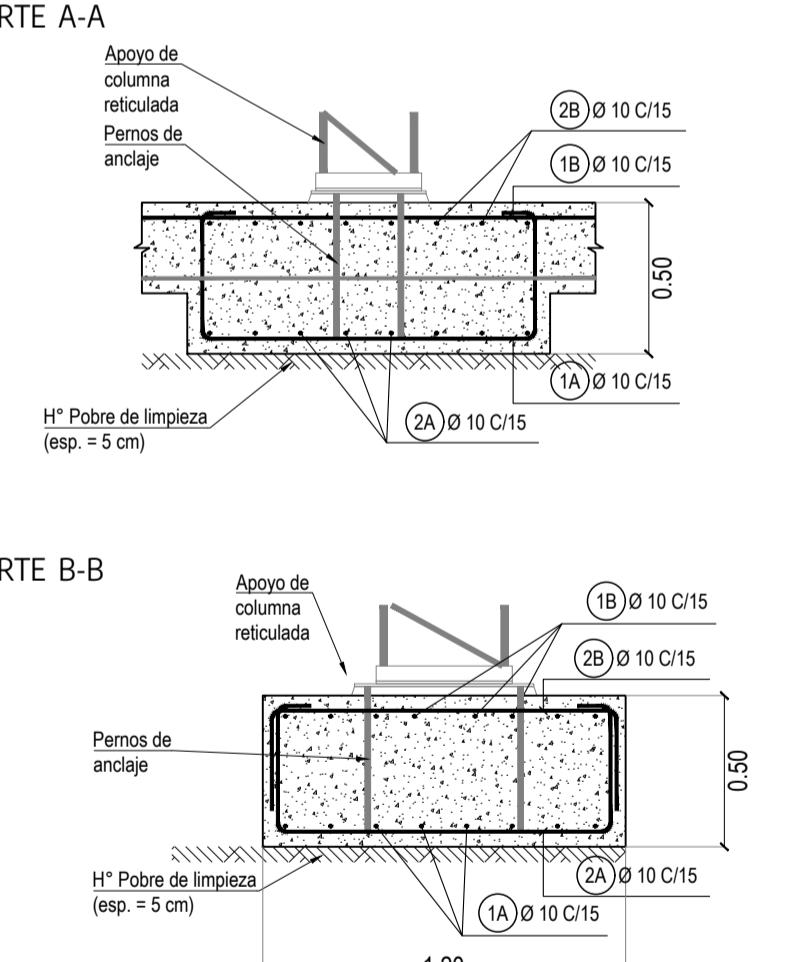

NOTAS

TODAS LAS MEDIDAS SERÁN VERIFICADAS POR EL CONTRATISTA Y CONFIRMADAS POR LA INSPECCIÓN, PRÓVIO A LA EJECUCIÓN DE LOS TRABAJOS. LOS NIVELES DETERMINADOS EN LOS PLANOS SON APROXIMADOS, Y DEBERÁN SER VERIFICADOS EN LA OBRA.
LA INFORMACIÓN TÉCNICA INCLUIDA EN LOS PLANOS Y EN EL PLIEGO ES UNO REFERENCIAL Y NO EXIME AL CONTRATISTA DE REALIZAR LOS ESTUDIOS TÉCNICOS NECESARIOS A SU CARGO.

OPISU
OPISU

MINISTERIO DE HABITACIÓN
Y DESARROLLO URBANO

GOBIERNO DE LA PROVINCIA DE
BUENOS AIRES

PROYECTO:
SANIFICACIÓN DE BASURAL, CONSTRUCCIÓN DE PLANTA CLASIFICADORA DE RESIDUOS Y OTRAS, Y APERTURA DE CALLE - LA MATANZA

CONTRATISTA:

CONTENIDO:
FUNDACIONES

Nº PLANO:

EX-2024-40245987 - GDEBA-DEOPISU

FECHA: 15.11.2024

EXPEDIENTE:

Nº REV:

MODIFICACIONES:

FECHA:

INDICADAS:

ARCHIVO:

0101-0-10-planta de clasificación 1.dwg



GOBIERNO DE LA PROVINCIA DE BUENOS AIRES
2025-Centenario de la Refinería YPF La Plata: Emblema de la Soberanía Energética Argentina

**Hoja Adicional de Firmas
Plano Importado**

Número:

Referencia: Documentación gráfica - Fundaciones

El documento fue importado por el sistema GEDO con un total de 1 pagina/s.