

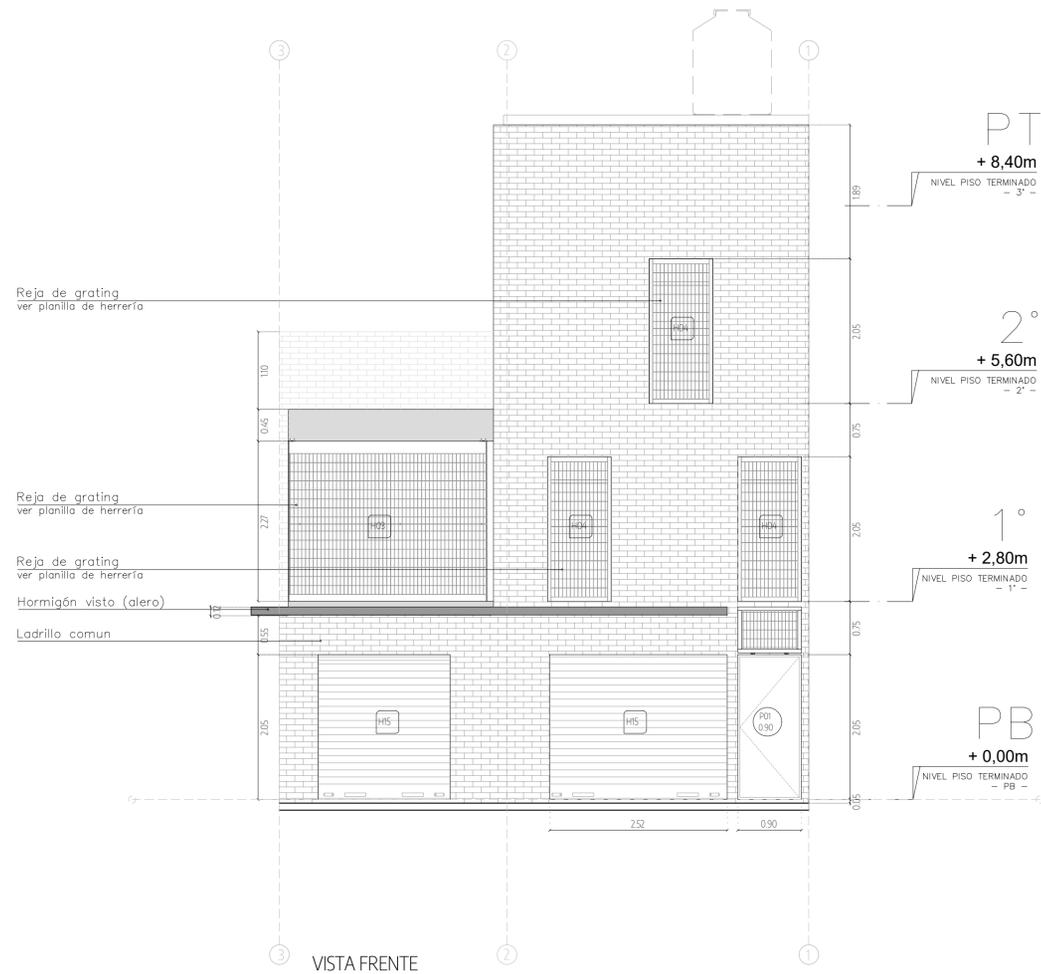
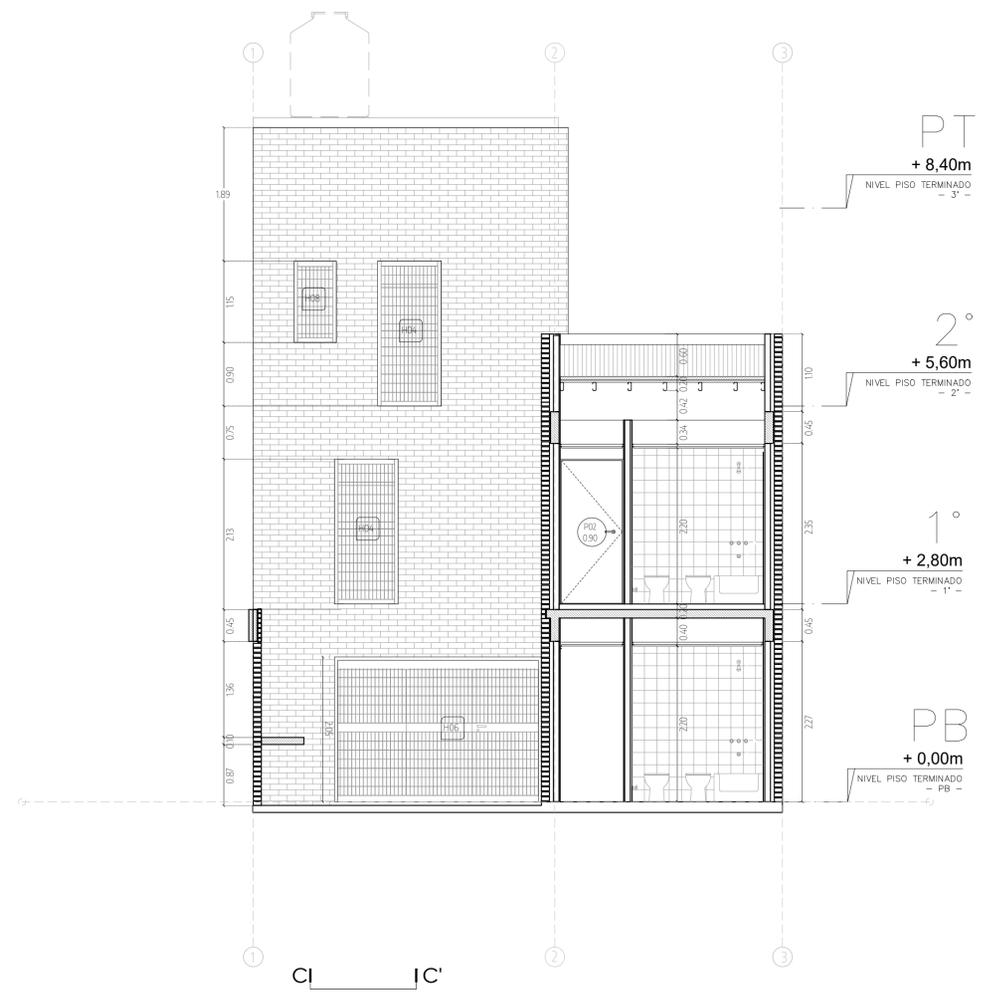


NOTAS	PROYECTO: INTEGRACIÓN URBANA PERIBEBUY - ETAPA II CONTENIDO: 314. Cortes y Vistas EXPEDIENTE: EX-2024-05708659 - GDEBA-DEOPISU	CONTRATISTA:  N° PLANO: 2 FECHA: 22.04.2024
N° REV.	MODIFICACIONES	ESC: 150
	FECHA	ARCHIVO: 2123_24_042024_0104_VISTA_2024_21032024.dwg

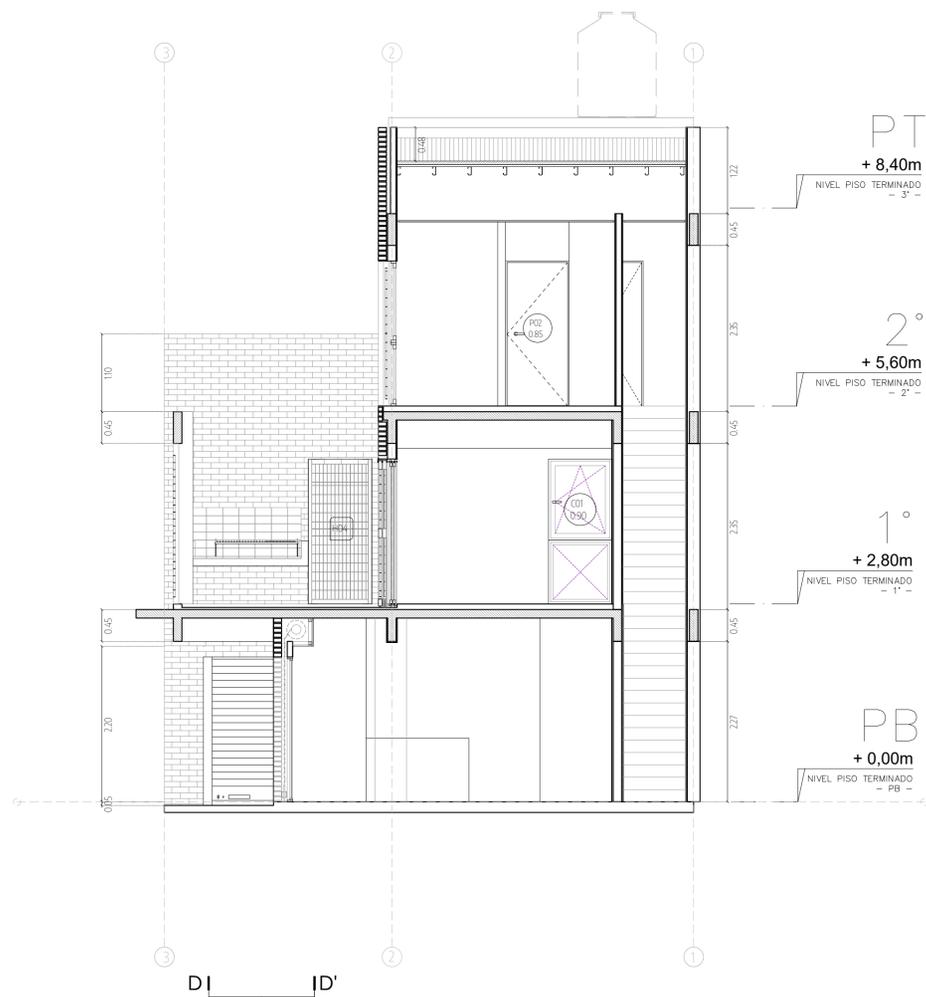


		PROYECTO: INTEGRACIÓN URBANA PERIBEBUY - ETAPA II	CONTRATISTA:
NOTAS		CONTENIDO: 314. Cortes y Vistas	N° PLANO: 3
EXPEDIENTE: EX-2024-05708659 - CDEBA-DEOPISU		FECHA: 22.04.2024	
N° REV.	MODIFICACIONES FECHA	FECHA	ESC: 1/50
ARCHIVO: 21.23_36_altores.combo.vistas_2024 - 2.03.2024.dwg		ARCHIVO:	

TIPO	UBICACIÓN	SUBTOTAL	TOTAL
C01	Planta Baja	1	10
	1er Piso	5	
	2do Piso	4	
			COBERTA- DERECHA -

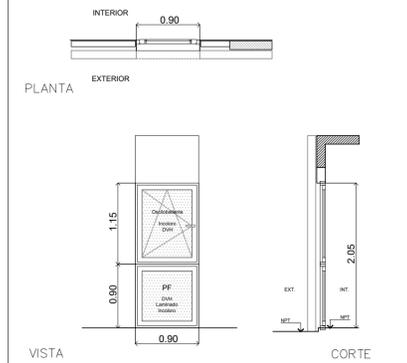


<b>ANCLAJE</b>	Premarco de aluminio P-7808
<b>MARCO</b>	Perfil de aluminio Línea Moderna2 o superior. Acople horizontal P-7712
<b>HOJA</b>	Paño fijo inferior + hoja oscilobatiente superior. Perfil de aluminio anodizado línea Moderna2
<b>ACCESORIOS</b>	Tapa premarco. Burlete interior doble contacto.
<b>VIDRIO</b>	DVH cara interna laminado 3+3, cámara de aire de 12 mm y cara externa de vidrio de 5 mm.
<b>HERRAJES</b>	2 Bisagras Giesse Flash copanaros + 2 escalonadas. Falleta 3 posiciones Giesse (lado interior)
<b>OBSERVACIONES</b>	Terminación, herraje, mosquetero, y accesorios según catálogo "Aluar Moderna2".

TIPO	UBICACIÓN	SUBTOTAL	TOTAL
C02	Planta Baja	-	2
	1er Piso	2	
	2do Piso	-	
			COBERTA- DERECHA -

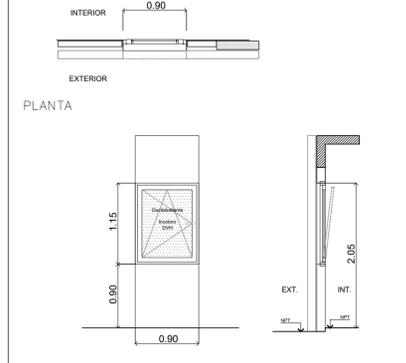


<b>ANCLAJE</b>	Premarco de aluminio P-7808
<b>MARCO</b>	Perfil de aluminio Línea Moderna2 o superior.
<b>HOJA</b>	Hoja oscilobatiente. Perfil de aluminio anodizado línea Moderna2.
<b>ACCESORIOS</b>	Contarnarco. Burlete interior doble contacto.
<b>VIDRIO</b>	DVH cara interna laminado 3+3, cámara de aire de 12 mm y cara externa de vidrio de 5 mm.
<b>HERRAJES</b>	4 Bisagras de apilar de 2 alas para hoja copanar Giesse + Pisuerte doble balanzón Giesse Supermaster
<b>OBSERVACIONES</b>	Terminación, herraje y accesorios según catálogo "Aluar Moderna2".

TIPO	UBICACIÓN	SUBTOTAL	TOTAL
C03	Planta Baja	1	1
	1er Piso	-	
	2do Piso	-	
			COBERTA- DERECHA -

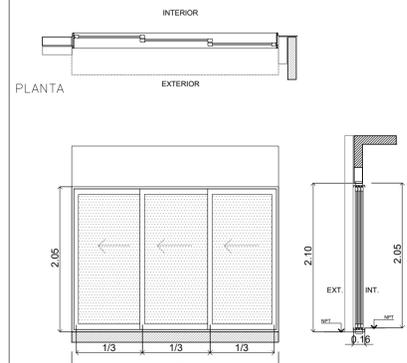


<b>ANCLAJE</b>	Premarco de aluminio P-6901
<b>MARCO</b>	Perfil de aluminio Línea Moderna2 o superior. Umbral y dintel de 3 guías P 7721.
<b>HOJA</b>	3 hojas corredizas. Perfil de aluminio anodizado línea Moderna2.
<b>ACCESORIOS</b>	Tapa premarco. Burlete interior doble contacto. Cierre lateral tipo Giesse Brio x 2 (lado interior).
<b>VIDRIO</b>	DVH cara interna laminado 3+3, cámara de aire de 9 mm y cara externa de vidrio de 5 mm.
<b>HERRAJES</b>	Rueda regulable simple tipo Giesse Camera. Tapón cruzo central 1 144 para correiza de 3 paños.
<b>OBSERVACIONES</b>	Terminación, herraje y accesorios según catálogo "Aluar Moderna2".

TIPO	UBICACIÓN	SUBTOTAL	TOTAL
C04	Planta Baja	-	1
	1er Piso	1	
	2do Piso	-	
			COBERTA- DERECHA -

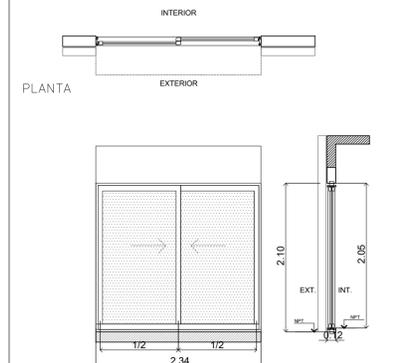


<b>ANCLAJE</b>	Premarco de aluminio P-6901
<b>MARCO</b>	Perfil de aluminio Línea Moderna2 o superior. Umbral y dintel de 2 guías P 7713.
<b>HOJA</b>	2 hojas corredizas. Perfil de aluminio anodizado línea Moderna2.
<b>ACCESORIOS</b>	Tapa premarco. Burlete interior doble contacto. Cierre lateral tipo Giesse Brio x 2 (lado interior).
<b>VIDRIO</b>	DVH cara interna laminado 3+3, cámara de aire de 9 mm y cara externa de vidrio de 5 mm.
<b>HERRAJES</b>	Rueda regulable simple tipo Giesse Camera. Tapón cruzo central 1 144 para correiza de 2 paños.
<b>OBSERVACIONES</b>	Terminación, herraje y accesorios según catálogo "Aluar Moderna2".

TIPO	UBICACIÓN	SUBTOTAL	TOTAL
C05	Planta Baja	-	2
	1er Piso	1	
	2do Piso	1	
			COBERTA- DERECHA -

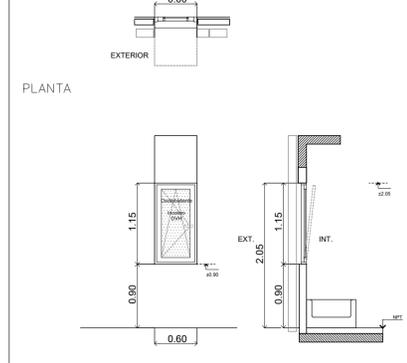


<b>ANCLAJE</b>	Premarco de aluminio P-7808
<b>MARCO</b>	Perfil de aluminio Línea Moderna2 o superior.
<b>HOJA</b>	Hoja oscilobatiente. Perfil de aluminio anodizado línea Moderna2.
<b>ACCESORIOS</b>	Tapa premarco. Burlete interior doble contacto.
<b>VIDRIO</b>	DVH cara interna laminado 3+3, cámara de aire de 12 mm y cara externa de vidrio de 5 mm.
<b>HERRAJES</b>	2 Bisagras Giesse Flash copanaros + 2 escalonadas. Falleta 3 posiciones Giesse (lado interior)
<b>OBSERVACIONES</b>	Terminación, herraje y accesorios según catálogo "Aluar Moderna2".

TIPO	UBICACIÓN	SUBTOTAL	TOTAL
C06	Planta Baja	1	1
	1er Piso	-	
	2do Piso	-	
			COBERTA- DERECHA -

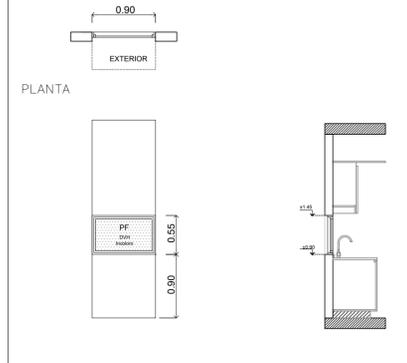


<b>ANCLAJE</b>	Premarco de aluminio P-7808
<b>MARCO</b>	Perfil de aluminio Línea Moderna2 o superior.
<b>HOJA</b>	Paño fijo. Perfil de aluminio anodizado línea Moderna2.
<b>ACCESORIOS</b>	Tapa premarco.
<b>VIDRIO</b>	DVH cara interna laminado 3+3, cámara de aire de 12 mm y cara externa de vidrio de 5 mm.
<b>HERRAJES</b>	
<b>OBSERVACIONES</b>	Terminación, herraje y accesorios según catálogo "Aluar Moderna2".

TIPO	UBICACIÓN	SUBTOTAL	TOTAL
C07	Planta Baja	-	0
	1er Piso	-	
	2do Piso	-	
			COBERTA- DERECHA -

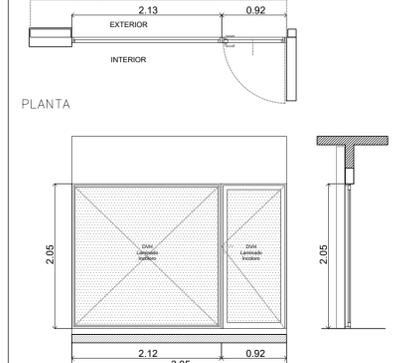


<b>ANCLAJE</b>	Premarco de aluminio P-7808
<b>MARCO</b>	Perfil de aluminio Línea Moderna2 o superior.
<b>HOJA</b>	Paño fijo + Hoja de abrir Línea Moderna2 o superior. Perfil de acople vertical 7712 Perfil de aluminio anodizado línea Moderna2.
<b>ACCESORIOS</b>	Tapa premarco. Burlete interior doble contacto. Cerradura Kallay.
<b>VIDRIO</b>	DVH cara interna laminado 3+3, cámara de aire de 12 mm y cara externa de vidrio de 3+3 mm.
<b>HERRAJES</b>	3 Bisagras de apilar de 2 alas para hoja copanar Giesse + Pisuerte doble balanzón Giesse Supermaster
<b>OBSERVACIONES</b>	Terminación, herraje y accesorios según catálogo "Aluar Moderna2".

TIPO	UBICACIÓN	SUBTOTAL	TOTAL
C08	Planta Baja	1	1
	1er Piso	-	
	2do Piso	-	
			COBERTA- DERECHA -

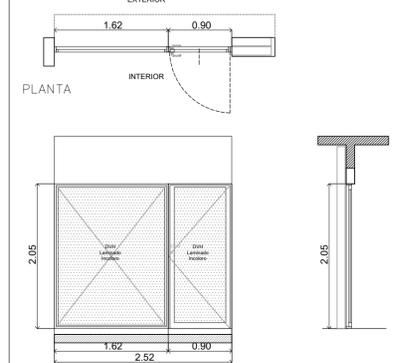


<b>ANCLAJE</b>	Premarco de aluminio P-7808
<b>MARCO</b>	Perfil de aluminio Línea Moderna2 o superior.
<b>HOJA</b>	Paño fijo + Hoja de abrir Línea Moderna2 o superior. Perfil de acople vertical 7712 Perfil de aluminio anodizado línea Moderna2.
<b>ACCESORIOS</b>	Tapa premarco. Burlete interior doble contacto. Cerradura Kallay.
<b>VIDRIO</b>	DVH cara interna laminado 3+3, cámara de aire de 12 mm y cara externa de vidrio de 3+3 mm.
<b>HERRAJES</b>	3 Bisagras de apilar de 2 alas para hoja copanar Giesse + Pisuerte doble balanzón Giesse Supermaster
<b>OBSERVACIONES</b>	Terminación, herraje y accesorios según catálogo "Aluar Moderna2".

TIPO	UBICACIÓN	SUBTOTAL	TOTAL
C09	Planta Baja	1	1
	1er Piso	-	
	2do Piso	-	
			COBERTA- DERECHA -

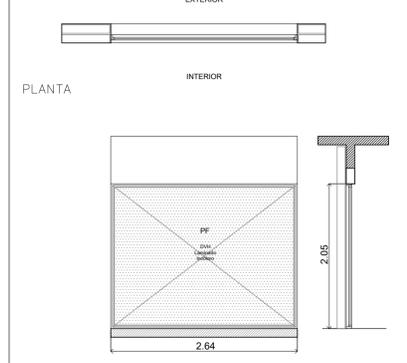

<b>ANCLAJE</b>	Premarco de aluminio P-7808
<b>MARCO</b>	Perfil de aluminio Línea Moderna2 o superior.
<b>HOJA</b>	Paño fijo. Línea Moderna2 o superior. Perfil de aluminio anodizado línea Moderna2.
<b>ACCESORIOS</b>	Tapa premarco.
<b>VIDRIO</b>	DVH cara interna laminado 3+3, cámara de aire de 12 mm y cara externa de vidrio de 3+3 mm.
<b>HERRAJES</b>	
<b>OBSERVACIONES</b>	Terminación, herraje y accesorios según catálogo "Aluar Moderna2".

TIPO	UBICACIÓN	SUBTOTAL	TOTAL
C10	Planta Baja	1	1
	1er Piso	-	
	2do Piso	-	
			COBERTA- DERECHA -

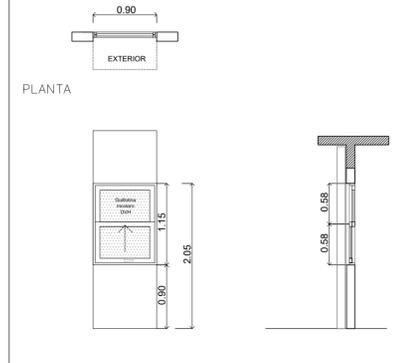

<b>ANCLAJE</b>	Premarco de aluminio P-7808
<b>MARCO</b>	Perfil de aluminio Línea Moderna2 o superior.
<b>HOJA</b>	Guillotina de dos hojas. Perfil de aluminio anodizado línea Moderna2.
<b>ACCESORIOS</b>	Tapa premarco. Burlete interior doble contacto.
<b>VIDRIO</b>	DVH cara interna laminado 3+3, cámara de aire de 9 mm y cara externa de vidrio de 5 mm.
<b>HERRAJES</b>	Cierre central guillotina Giesse (lado interior)
<b>OBSERVACIONES</b>	Terminación, herraje y accesorios según catálogo "Aluar Moderna2".

NOTAS	PROYECTO: INTEGRACIÓN URBANA PERIBEBUY - ETAPA II	CONTRATISTA:
	CONTENIDO: 314_Planillas aberturas	Nº PLANO: 05
	EXPEDIENTE: EX-2024-05/08659 -CDEBA-DEOPISU	FECHA:
		ESC: 1/50
		ARCHIVO: 4_L314_planilla aberturas_2024.dwg

TIPO	UBICACIÓN	SUBTOTAL	TOTAL
P01 Puerta de marco doblada	Planta Baja	2	2
	1er Piso	-	
	2do Piso	-	

PLANTA

ANCLAJE	3 grampas de amure en cada pierna del marco.
MARCO	Marco de chapa doblada BWG 18 amurado.
HOJA	Hija de chapa doble contacto fructada.
ACCESORIOS	Cerreo adicional. Visor panorámico 180.
VIDRIO	-
HERRAJES	4 bisagras pomela. Cerradura multipunto y picaporte doble balancín tipo sanitario platil
OBSERVACIONES	-

TIPO	UBICACIÓN	SUBTOTAL	TOTAL
P02 Puerta placa	Planta Baja	1	5
	1er Piso	2	
	2do Piso	2	

PLANTA

ANCLAJE	3 grampas de amure en cada pierna del marco.
MARCO	Marco de chapa doblada BWG 18
HOJA	Puerta placa
ACCESORIOS	Puerta placa MDF 9mm para pintar rellena con nido de abejas celulósico.
VIDRIO	-
HERRAJES	3 bisagras para puerta interior tipo pomela + Picaporte doble balancín tipo Sanatorio.
OBSERVACIONES	-

TIPO	UBICACIÓN	SUBTOTAL	TOTAL
P03 Puerta combinada	Planta Baja	1	3
	1er Piso	1	
	2do Piso	1	

PLANTA












ANCLAJE	3 grampas de amure en cada pierna del marco.
MARCO	Marco de chapa doblada BWG 18
HOJA	Puerta placa combinada
ACCESORIOS	2 pasadores de embutir para puerta placa.
VIDRIO	-
HERRAJES	5 bisagras para puerta interior tipo pomela + Picaporte doble balancín tipo Sanatorio.
OBSERVACIONES	-

TIPO	UBICACIÓN	SUBTOTAL	TOTAL
P04 Puerta placa accesible	Planta Baja	1	1
	1er Piso	-	
	2do Piso	-	

PLANTA

ANCLAJE	3 grampas de amure en cada pierna del marco.
MARCO	Marco de chapa doblada BWG 18
HOJA	Puerta placa combinada
ACCESORIOS	2 pasadores de embutir para puerta placa.
VIDRIO	-
HERRAJES	5 bisagras para puerta interior tipo pomela + Picaporte doble balancín tipo Sanatorio.
OBSERVACIONES	-

NOTAS	PROYECTO: INTEGRACIÓN URBANA PERIBEBUY - ETAPA II	CONTRATISTA:
	CONTENIDO: BA_314_Planilla de puertas	N° PLANO: 06
	EX-2024-05708659 - GDEBA-DEOPISU	FECHA: xx.xx.xxxx
		ESC: 1:50
		ARCHIVO: 06_ba-314-e_p_planilla de puertas_10.03.2023.dwg

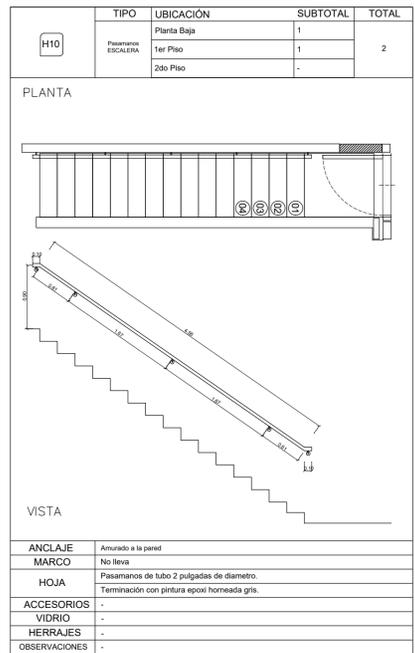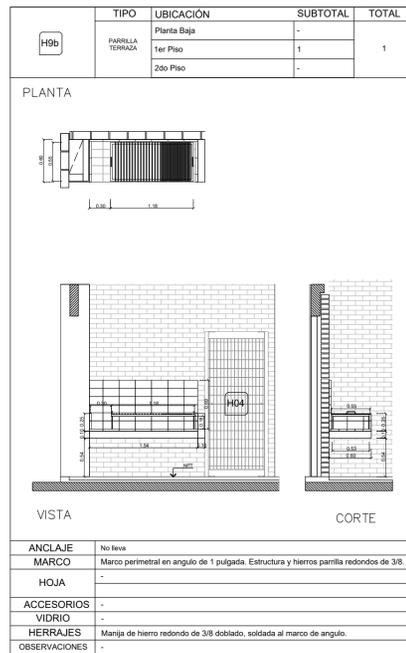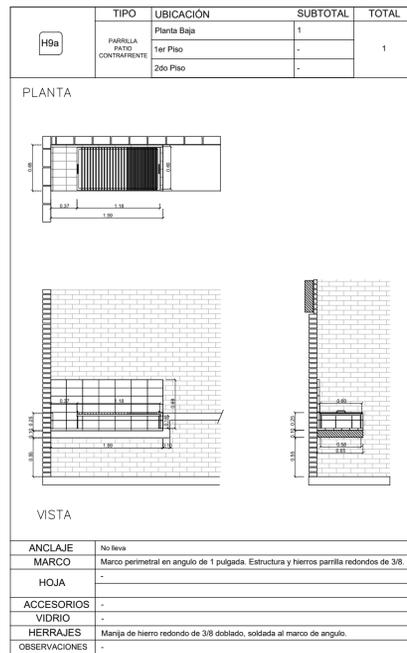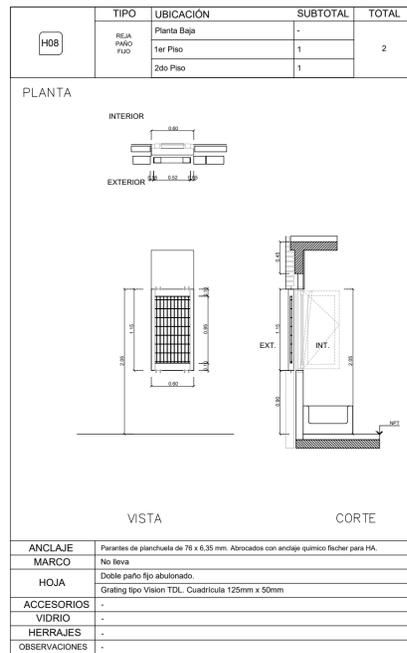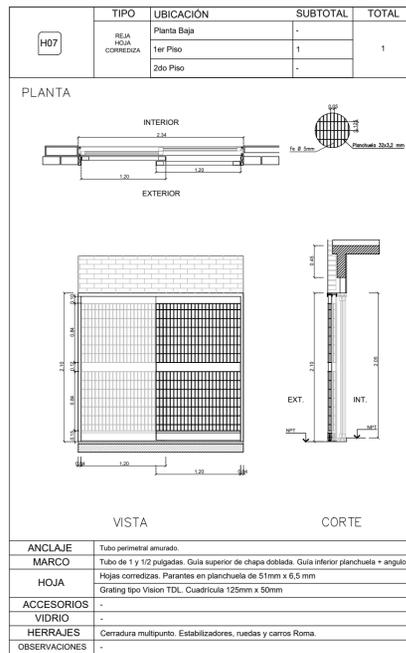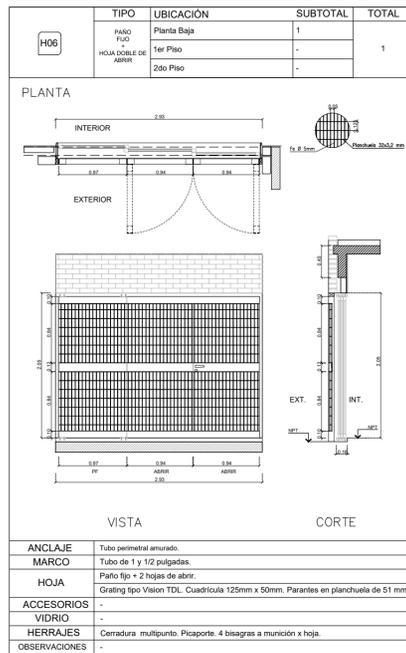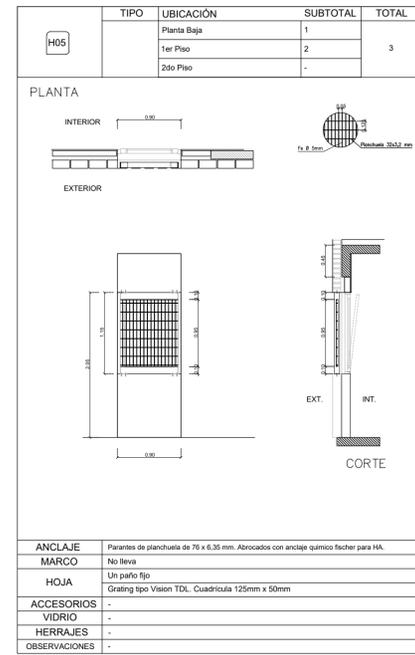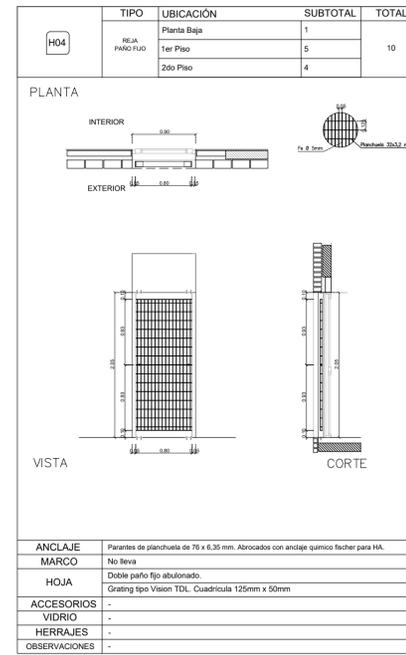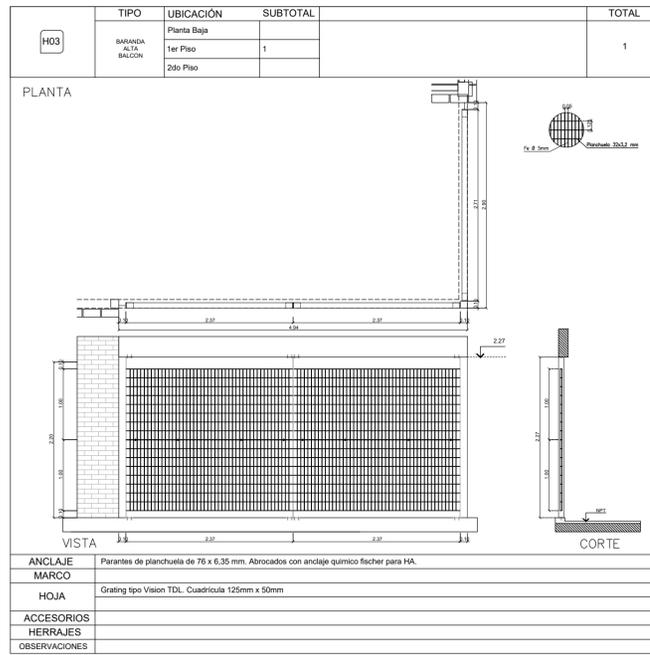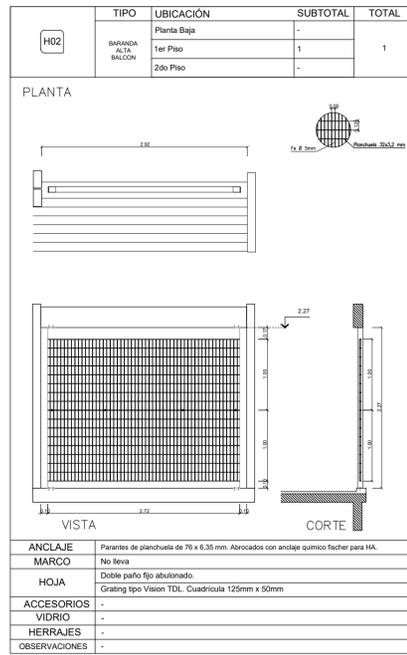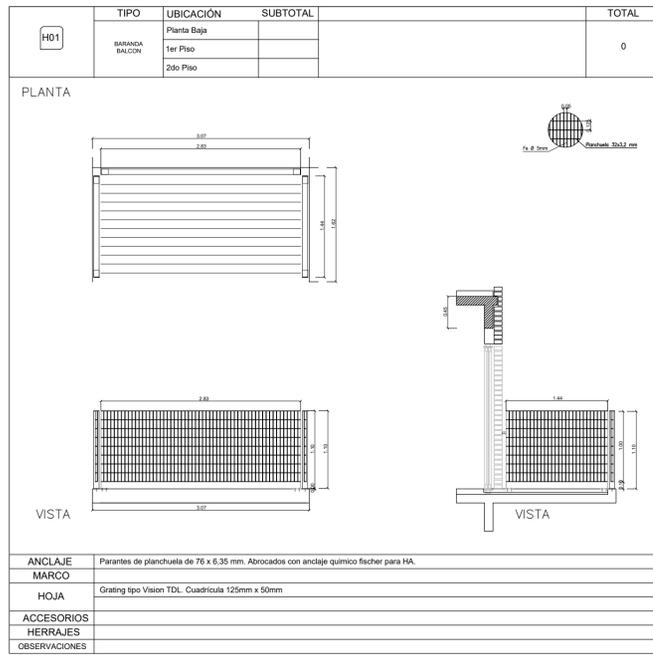

OPISU			MINISTERIO DE HABITAT Y DESARROLLO URBANO		GOBIERNO DE LA PROVINCIA DE BUENOS AIRES	
NOTAS	PROYECTO: INTEGRACIÓN URBANA PERIBEBUY - ETAPA II	CONTRATISTA:				
	CONTENIDO: 314_Planilla de herrerías	Nº PLANO: 07-A				
	EXPEDIENTE: EX-2024-05708659 - GDEBA-DEOPISU	FECHA:				
		ESC: 1:50				
		ARCHIVO: 4.312_304_Planilla Herrerias_2024.dwg				

H11	TIPO	UBICACIÓN	SUBTOTAL	TOTAL
	QUADRADO DUPLEX	Planta Baja	1	1
	Planta Baja	1er Piso	-	
	Planta Baja	2do Piso	-	

PLANTA

VISTA

ANCLAJE	Mano amarrado con 3 grampas en cada pierna.
MARCO	Chapa doblada BVIC 18
HOJA	Hoja de chapa doblada.
ACCESORIOS	Terminación con pintura epoxi homeada gris.
VIDRIO	-
HERRAJES	3 Bisagras triple ala en cada hoja.
OBSERVACIONES	-

H12	TIPO	UBICACIÓN	SUBTOTAL	TOTAL
	PORTÓN CORREZIDO CON PUERTA	Planta Baja	-	0
	Planta Baja	1er Piso	-	
	Planta Baja	2do Piso	-	

PLANTA

VISTA

CORTE

ANCLAJE	Abrochados con anclaje químico fisher para HA.
MARCO	Marco perimetral en tubo cuadrado 3 pulgadas. Guía superior de chapa doblada. Guía inferior planchuela + ángulo.
HOJA	Hoja correzida + puerta de abrir. Parantes en planchuela de 76 mm.
ACCESORIOS	Grating tipo Vision TDL. Cuadrícula 125mm x 50mm
VIDRIO	-
HERRAJES	Estabilizadores, ruedas y carros Roma.
OBSERVACIONES	Cerradura multipunto, picaporte y 4 bisagras munición para puerta de acceso.

H13	TIPO	UBICACIÓN	SUBTOTAL	TOTAL
	PORTÓN LEVADIZO CON PUERTA	Planta Baja	-	0
	Planta Baja	1er Piso	-	
	Planta Baja	2do Piso	-	

PLANTA

VISTA

CORTE

ANCLAJE	Abrochados con anclaje químico fisher para HA.
MARCO	Marco perimetral en tubo cuadrado 3 pulgadas.
HOJA	Hoja levadiza con brazo de palanca + puerta de abrir. Paño fijo superior.
ACCESORIOS	Grating tipo Vision TDL. Cuadrícula 125mm x 50mm
VIDRIO	-
HERRAJES	Roldana, grampas, cable de acero y accesorios para portón levadizo Roma.
OBSERVACIONES	Cerradura multipunto, picaporte y 4 bisagras munición para puerta de acceso.

H14	TIPO	UBICACIÓN	SUBTOTAL	TOTAL
	CORTINA METÁLICA DE ENROLLAR	Planta Baja	-	0
	Planta Baja	1er Piso	-	
	Planta Baja	2do Piso	-	

PLANTA

VISTA

CORTE

ANCLAJE	Abrochados con anclaje químico fisher para HA.
MARCO	Guías C 50x20 mm embudadas en mampostería.
HOJA	Cortina metálica de enrollar. Galvanizada microperforada.
ACCESORIOS	Tabilla Nervada Galvanizada Plana Micro Perforada de 0.70 mm de espesor
VIDRIO	-
HERRAJES	Cadena para accionar manualmente.
OBSERVACIONES	-

H15	TIPO	UBICACIÓN	SUBTOTAL	TOTAL
	CORTINA METÁLICA DE ENROLLAR ESQUINA	Planta Baja	1	1
	Planta Baja	1er Piso	-	
	Planta Baja	2do Piso	-	

PLANTA

VISTA

CORTE

ANCLAJE	Abrochados con anclaje químico fisher para HA.
MARCO	Guías C 50x20 mm embudadas en mampostería.
HOJA	Cortina metálica de enrollar. Galvanizada microperforada.
ACCESORIOS	Tabilla Nervada Galvanizada Plana Micro Perforada de 0.70 mm de espesor
VIDRIO	-
HERRAJES	Cadena para accionar manualmente.
OBSERVACIONES	-

H16	TIPO	UBICACIÓN	SUBTOTAL	TOTAL
	REJA PAÑO FLOT	Planta Baja	-	0
	Planta Baja	1er Piso	-	
	Planta Baja	2do Piso	-	

PLANTA

VISTA

CORTE

ANCLAJE	Tubo perimetral amarrado.
MARCO	Tubo de 1 y 1/2 pulgadas. Guía superior de chapa doblada. Guía inferior planchuela + ángulo.
HOJA	Hojas correzidas. Parantes en planchuela de 51mm
ACCESORIOS	Grating tipo Vision TDL. Cuadrícula 125mm x 50mm
VIDRIO	-
HERRAJES	Cerradura multipunto. Estabilizadores, ruedas y carros Roma.
OBSERVACIONES	-

H17	TIPO	UBICACIÓN	SUBTOTAL	TOTAL
	GABINETE PAÑO CONTRARENDA	Planta Baja	1	1
	Planta Baja	1er Piso	-	
	Planta Baja	2do Piso	-	

PLANTA

VISTA

CORTE

ANCLAJE	-
MARCO	Marco chapa doblada (1.2 mm) sobre estructura de caño 60x100mm
HOJA	2 Hojas de abrir dobles
ACCESORIOS	Chapa doblada con estructura de caño de 60x30 mm
VIDRIO	Cerradura exterior
HERRAJES	2 Bisagras triple ala en cada hoja
OBSERVACIONES	Chapa galvanizada

H18	TIPO	UBICACIÓN	SUBTOTAL	TOTAL
	REJA PAÑO FLOT	Planta Baja	1	1
	Planta Baja	1er Piso	-	
	Planta Baja	2do Piso	-	

PLANTA

VISTA

CORTE

ANCLAJE	Parantes de planchuela de 76 x 6.35 mm. Abrochados con anclaje químico fisher para HA.
MARCO	No lleva
HOJA	Un paño fijo
ACCESORIOS	Grating tipo Vision TDL. Cuadrícula 125mm x 50mm
VIDRIO	-
HERRAJES	-
OBSERVACIONES	-

H19	TIPO	UBICACIÓN	SUBTOTAL	TOTAL
	REJA PAÑO FLOT	Planta Baja	1	1
	Planta Baja	1er Piso	-	
	Planta Baja	2do Piso	-	

PLANTA




VISTA

CORTE

ANCLAJE	-
MARCO	Ángulo de 51mm x 6.35mm
HOJA	4 paños fijos
ACCESORIOS	Grating tipo Vision TDL. Cuadrícula 125mm x 50mm
VIDRIO	-
HERRAJES	Bulón de fijación del sistema
OBSERVACIONES	-



NOTAS	PROYECTO: INTEGRACIÓN URBANA PERIBEBUY - ETAPA II CONTENIDO: 31a_Planilla de herrerías EXPEDIENTE: EX-2024-05708659- CDEBA-DEOPISU	CONTRATISTA: N° PLANO: 07-B FECHA : ESC : 150 ARCHIVO : 4.312_39a_planilla_herrerias_2024.dwg
MODIFICACIONES	FECHA	



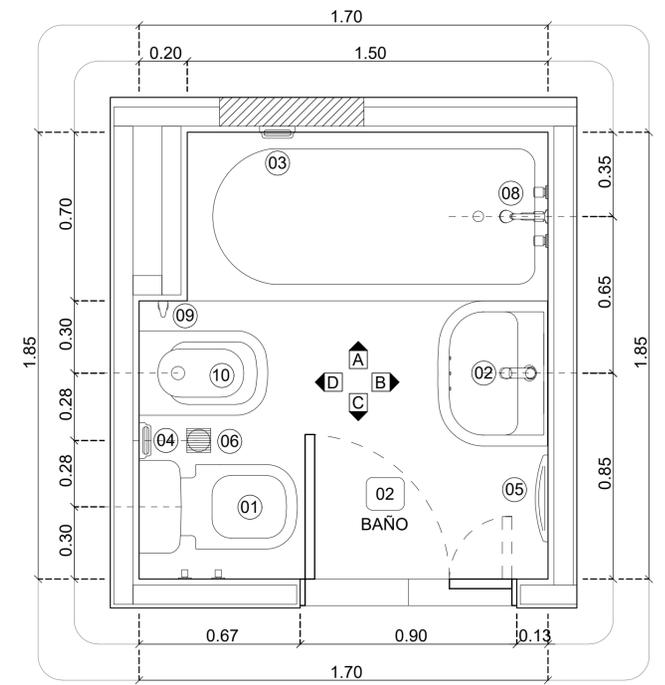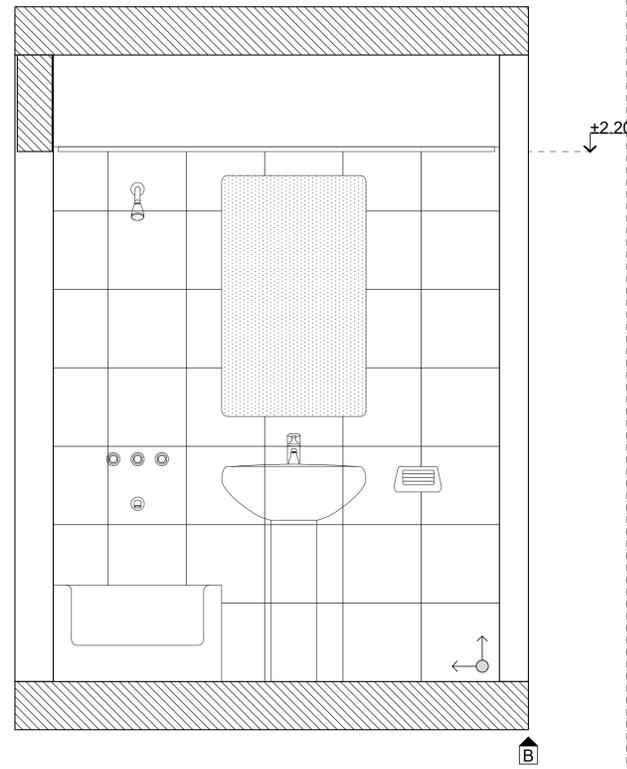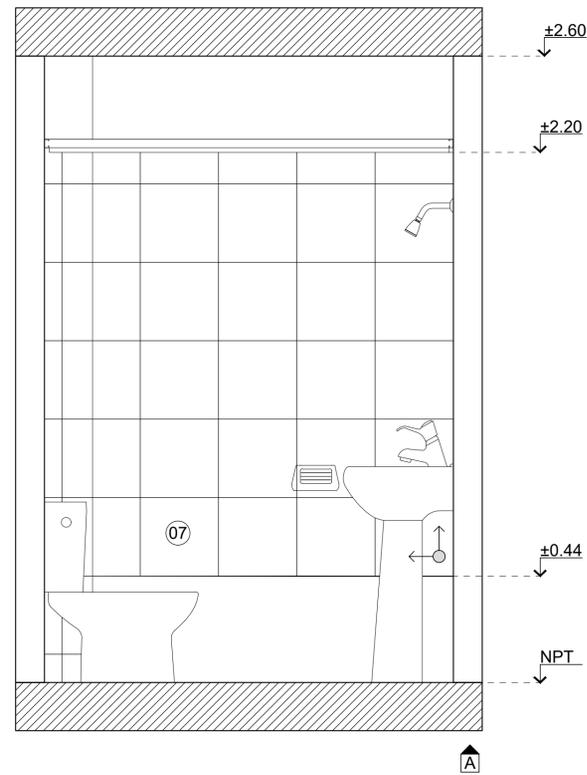




**REFERENCIAS**

- 01- INODORO DOBLE SERVICIO TIPO PEDESTAL EN LOZA CERAMICA BLANCA C/ MOCHILA EXTERIOR DEL MISMO MATERIAL.
- 02- LAVATORIO DE LOZA CERAMICA BLANCA + GRIFERIA MONOCOMANDO CON AIREADOR.
- 03- JABONERA CON AGARRADERA DE LOZA CERAMICA BLANCA DE PEGAR
- 04- PORTA ROLLO DE LOZA CERAMICA BLANCA DE PEGAR
- 05- TOALLERO DE LOSA CERAMICA BLANCA DE PEGAR
- 06- REJILLA DE P.P.A. DE 10X10CM
- 07- CERÁMICO BLANCO ESMALTADO 32.5 x 32.5 (muros)
- 08- FLOR DE DUCHA CON BRAZO FIJO Y FLOR MOVILCON SISTEMA REDUCTOR DE CAUDAL. GRIFERIA TIPO BIMANDO C/TRANSFERENCIA Y LAVAPIES
- 09- PERCHERO DOBLE GANCHO CERAMICA BLANCA DE PEGAR
- 10- BIDET
- VER COMPLEMENTO DE INSTALACIONES SANITARIAS

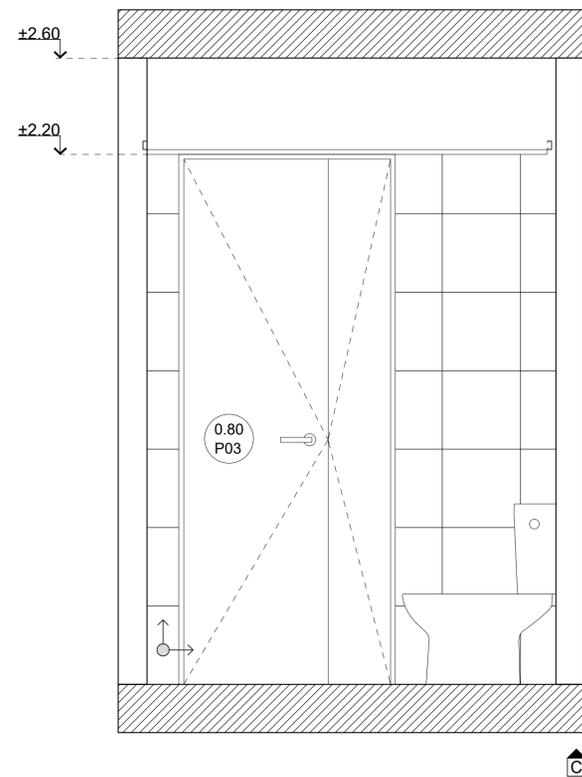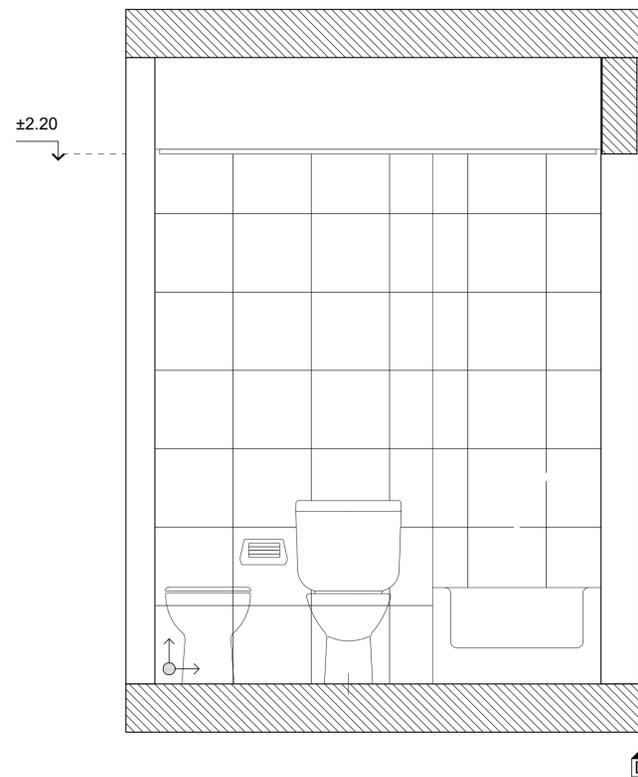



NOTAS		PROYECTO INTEGRACIÓN URBANA PERIBEBUY - ETAPA II	CONTRATISTA:					
		CONTENIDO: BA_314_Detalles Sanitarios	N° PLANO: 09 - A					
		EX-2024-05708659- -GDEBA-DEOPISU	FECHA: xx.xx.xxxx					
<table border="1"> <thead> <tr> <th>N° REV.</th> <th>MODIFICACIONES TEMA</th> <th>FECHA</th> </tr> </thead> <tbody> <tr> <td> </td> <td> </td> <td> </td> </tr> </tbody> </table>		N° REV.	MODIFICACIONES TEMA	FECHA				ESC: 1:25
N° REV.	MODIFICACIONES TEMA	FECHA						
		ARCHIVO: 9_ba-314-lo_e_detalles sanitarios_21_10_2022.dwg						



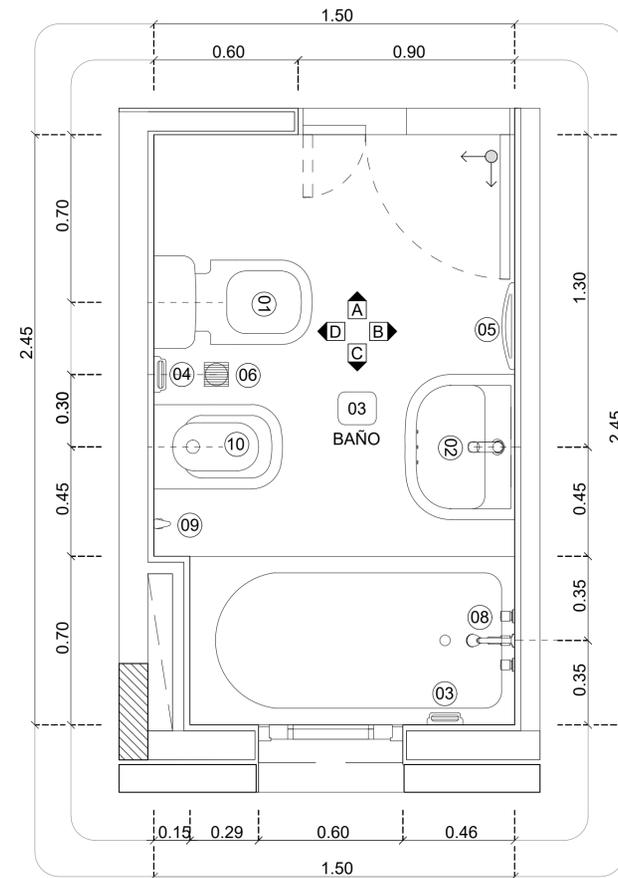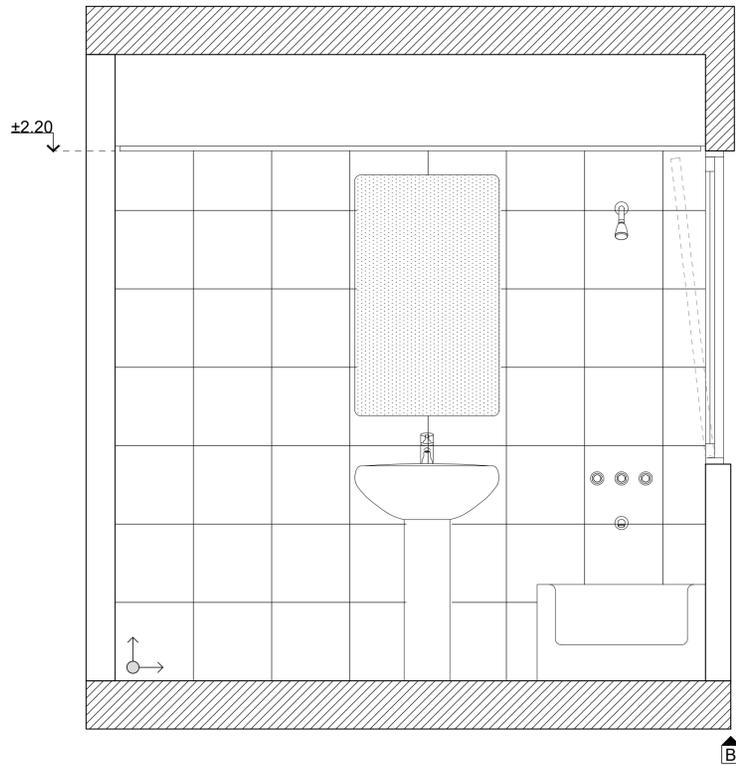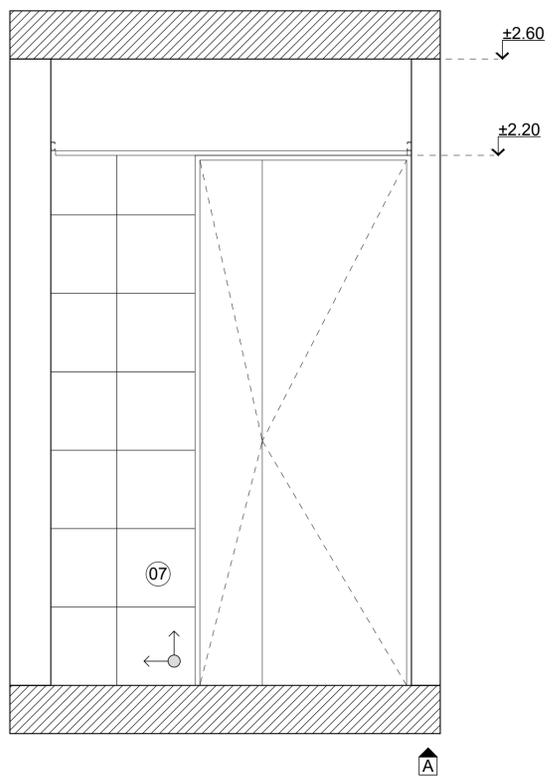






**REFERENCIAS**

- 01- INODORO DOBLE SERVICIO TIPO PEDESTAL EN LOZA CERAMICA BLANCA C/ MOCHILA EXTERIOR DEL MISMO MATERIAL.
  - 02- LAVATORIO DE LOZA CERAMICA BLANCA + GRIFERÍA MONOCOMANDO CON AIREADOR.
  - 03- JABONERA CON AGARRADERA DE LOZA CERAMICA BLANCA DE PEGAR
  - 04- PORTA ROLLO DE LOZA CERAMICA BLANCA DE PEGAR
  - 05- TOALLERO DE LOSA CERAMICA BLANCA DE PEGAR
  - 06- REJILLA DE P.P.A. DE 10X10CM
  - 07- CERÁMICO BLANCO ESMALTADO 32.5 x 32.5 (muros)
  - 08- FLOR DE DUCHA CON BRAZO FIJO Y FLOR MOVILCON SISTEMA REDUCTOR DE CAUDAL. GRIFERIA TIPO BIMANDO C/TRANSFERENCIA Y LAVAPIES
  - 09- PERCHERO DOBLE GANCHO CERAMICA BLANCA DE PEGAR
  - 10- BIDET
- VER COMPLEMENTO DE INSTALACIONES SANITARIAS

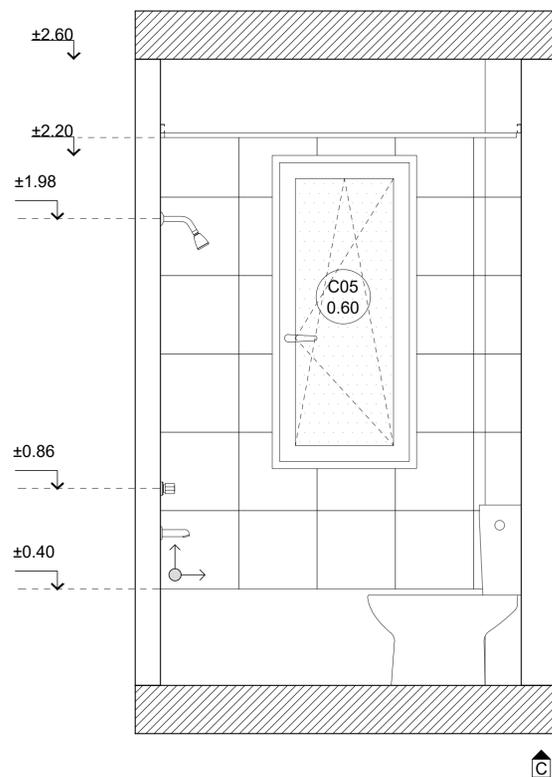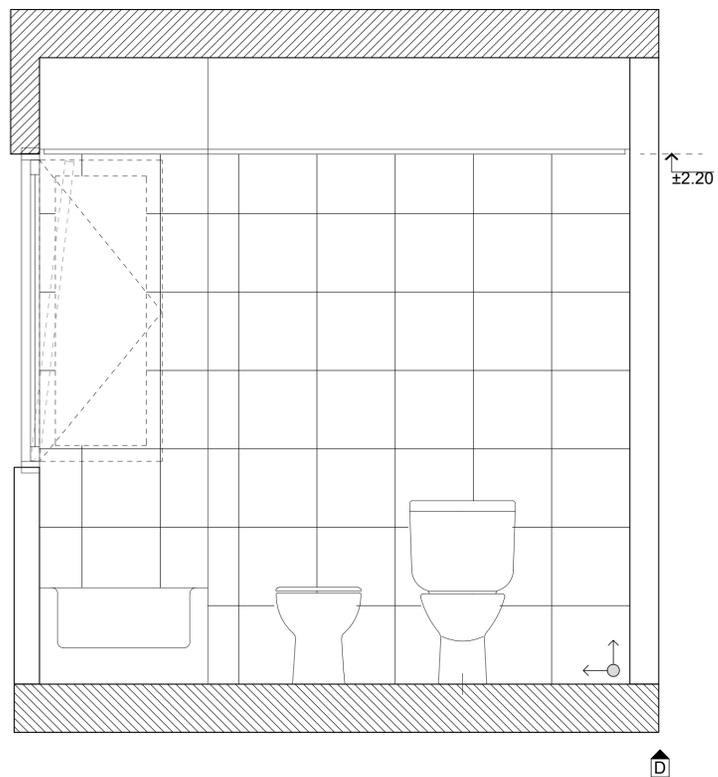

NOTAS		PROYECTO INTEGRACIÓN URBANA PERIBEBUY - ETAPA II	CONTRATISTA:
		CONTENIDO: BA_314_Detalles Sanitarios EX-2024-05708659- -GDEBA-DEOPISU	N° PLANO: 09 - B  FECHA: xx.xx.xxxx
N° REV.	MODIFICACIONES TEMA	FECHA	ESC: 1:25
			ARCHIVO: 9_ba-314-lo_e_detalles sanitarios_21_10_2022.dwg



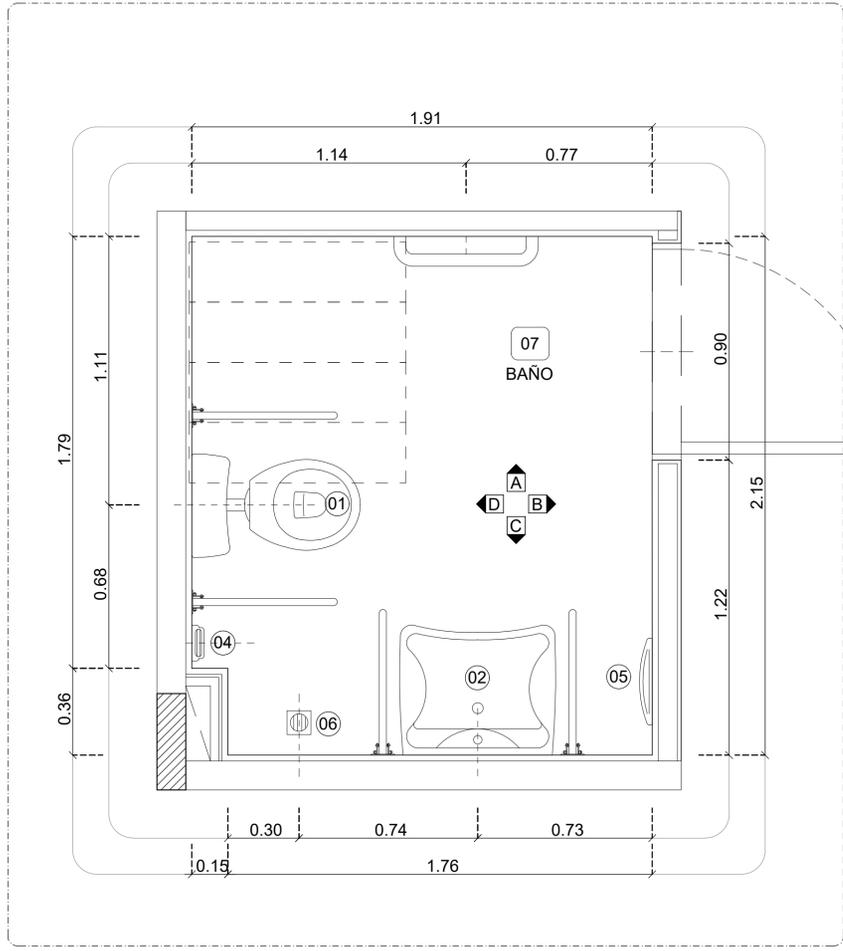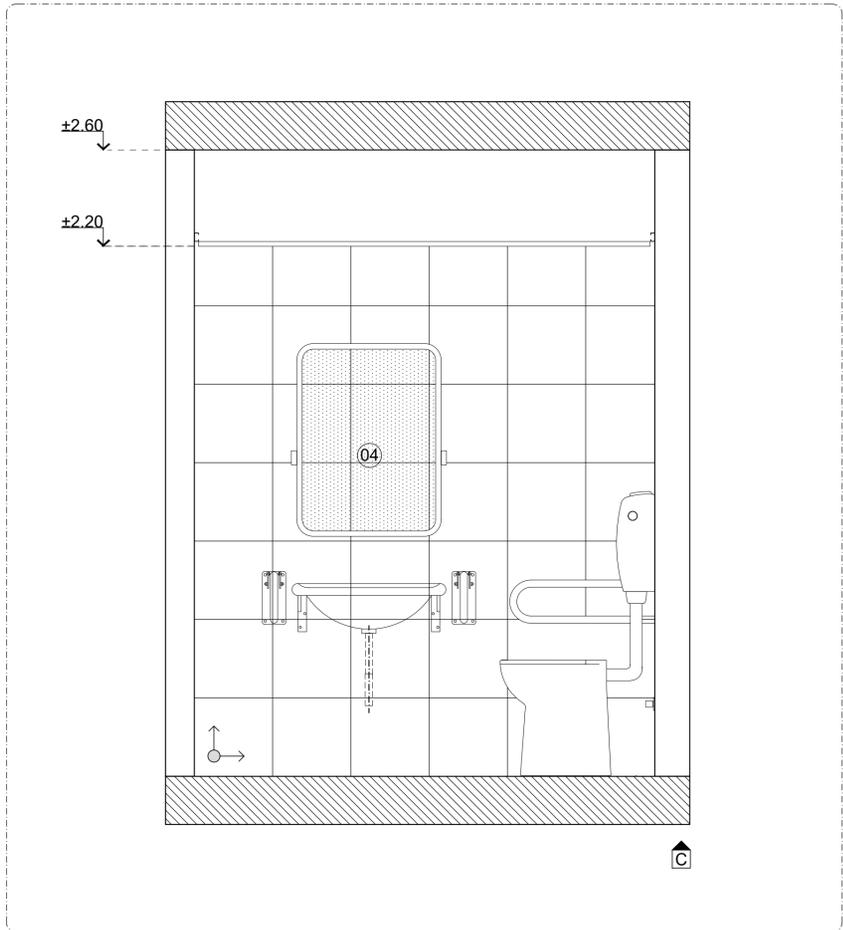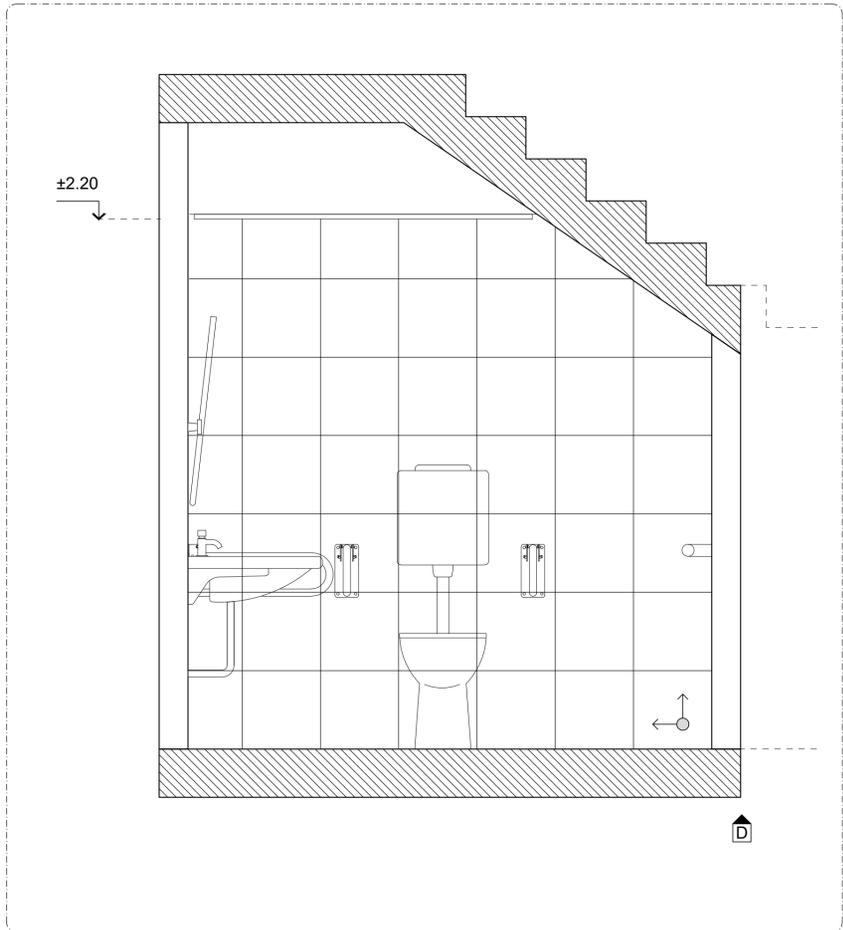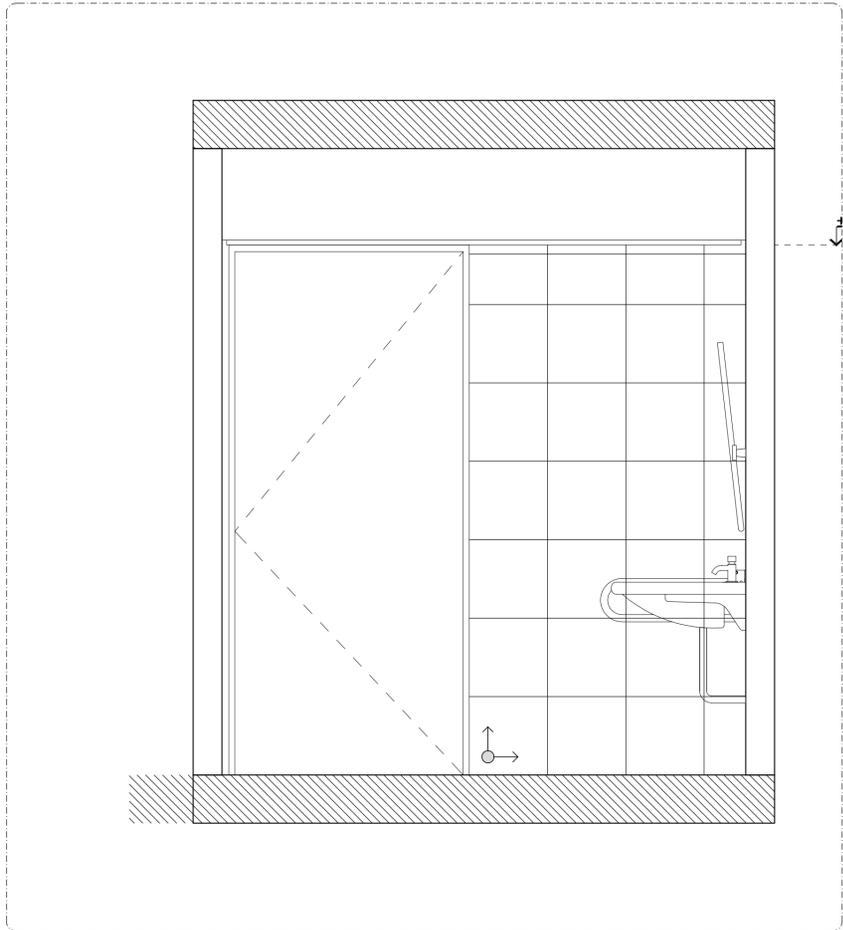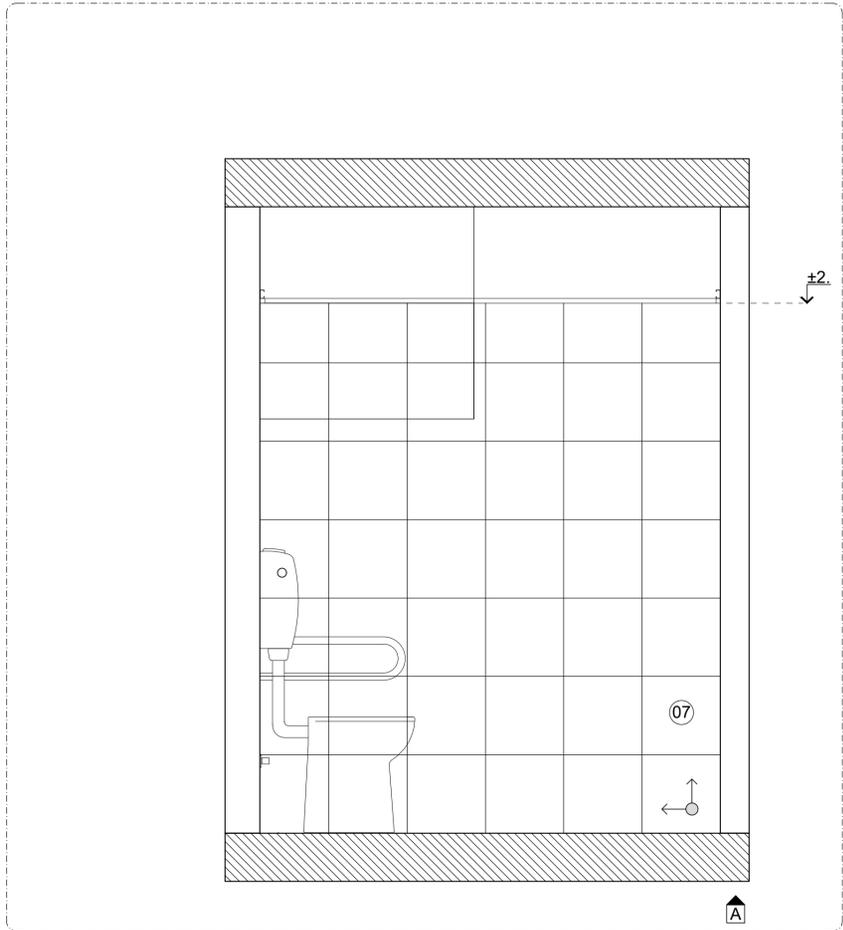

**REFERENCIAS**

- 01- LAVATORIO
- 02- BARRAL FIJO 0.6M
- 03- BARRAL REBATIBLE 0.6M
- 04- ESPEJO BASCULANTE
- 05- SILLA REBATIBLE
- 06- INODORO CORTO CON DEPOSITO SISTEMA DOBLE SERVICIO
- 07- PISO ANTIDESLIZANTE
- 08- BARRAL RECTO 0.6M
- 09- GRIFERIA TIPO PALANCA CON AIREADOR.
- 10- DUCHADOR CON SISTEMA REDUCTOR DE CAUDAL.
- 11- REJILLA DE P.P.A. DE 10X10CM
- 12- CERÁMICO BLANCO ESMALTADO 32.5 x 32.5 (muros)





**NOTA**

- VER COMPLEMENTO DE INSTALACIONES SANITARIAS

NOTAS		PROYECTO: INTEGRACIÓN URBANA PERIBEBUY - ETAPA II	CONTRATISTA:
		CONTENIDO: BA_314_Detalles Sanitarios EX-2024-05708659- -GDEBA-DEOPISU	N° PLANO: 09 - C FECHA: xx.xx.xxxx
N° REV.	MODIFICACIONES TEMA	FECHA	ESC: 1:25
			ARCHIVO: 9_ba-314-lo_e_detalles sanitarios_21_10_2022.dwg





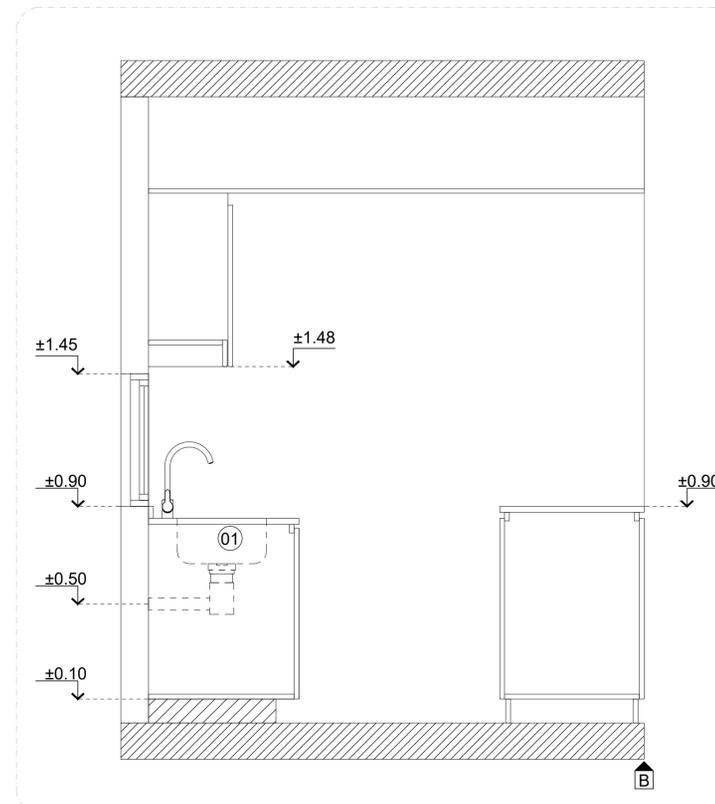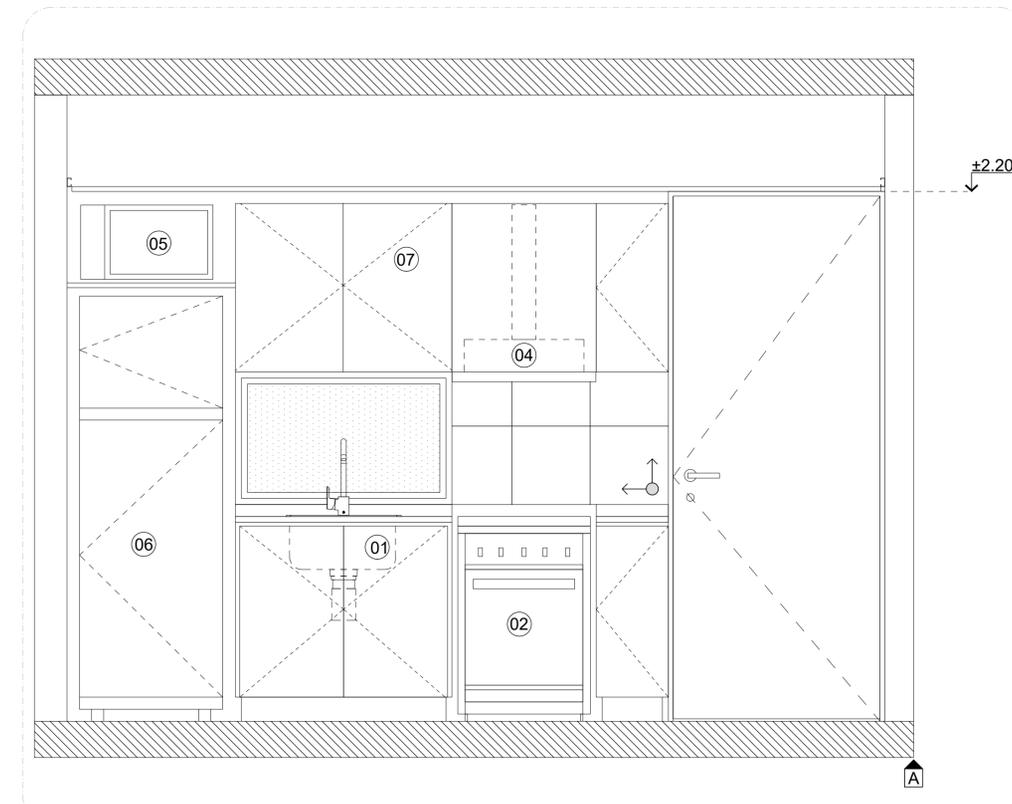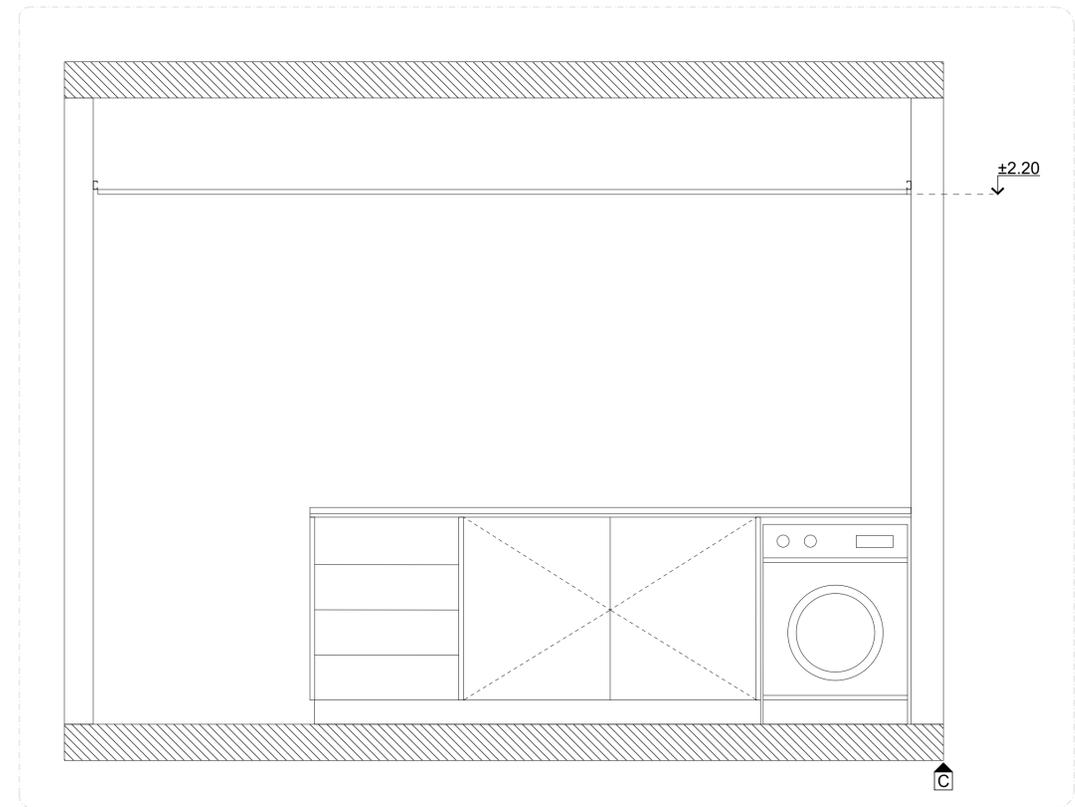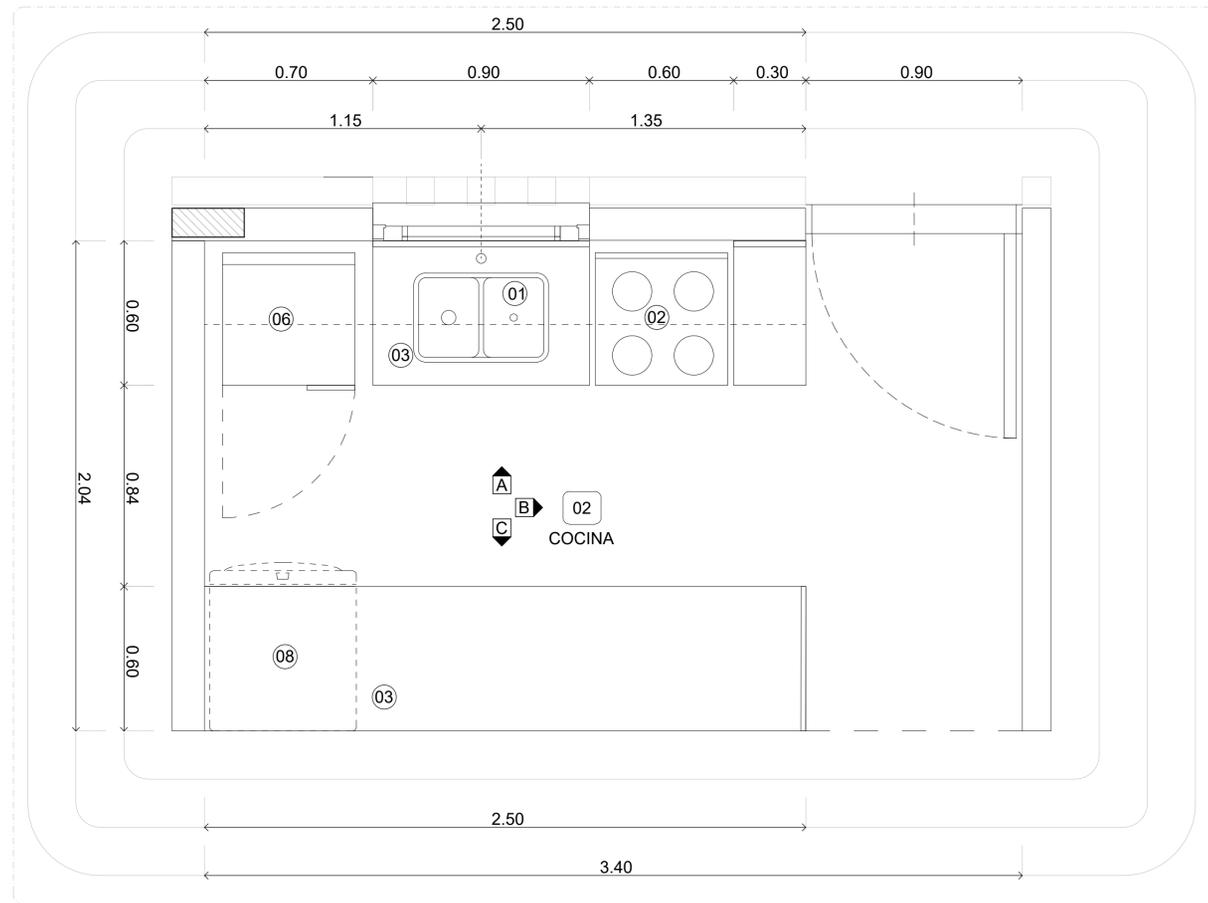


**REFERENCIAS**

- 1- PILETA DE COCINA DE ACERO INOXIDABLE + GRIFERÍA MONOCOMANDO CON AI
- 2- COCINA 4 HORNALLAS
- 3- MESADA GRANITO GRIS MARA esp 2.5cm
- 4- EXTRACTOR COCINA TIPO SPAR
- 5- MICROONDAS (no contemplado en la licitación)
- 6- HELADERA (no contemplada en la licitación)
- 7- MUEBLE DE COCINA
- 8- LAVARROPAS (no contemplado en la licitación)
- 9- TERMOTANQUE ELÉCTRICO 120l

- VER COMPLEMENTO DE INSTALACIONES SANITARIAS Y ELÉCTRICAS.-  
 - VER DETALLES DE MUEBLES

NOTAS		PROYECTO: INTEGRACIÓN URBANA PERIBEBUY - ETAPA II	CONTRATISTA:
		CONTENIDO: BA_314_Detalles Cocina. EX-2024-05708659- -GDEBA-DEOPISU	N° PLANO: 10 - B FECHA: XX.XX.XXXX
N° REV.	MODIFICACIONES TEMA	FECHA	ESC: 1:25
			ARCHIVO: 10_ba-314-fo_e_detalles_cocina_21-10-2022.dwg






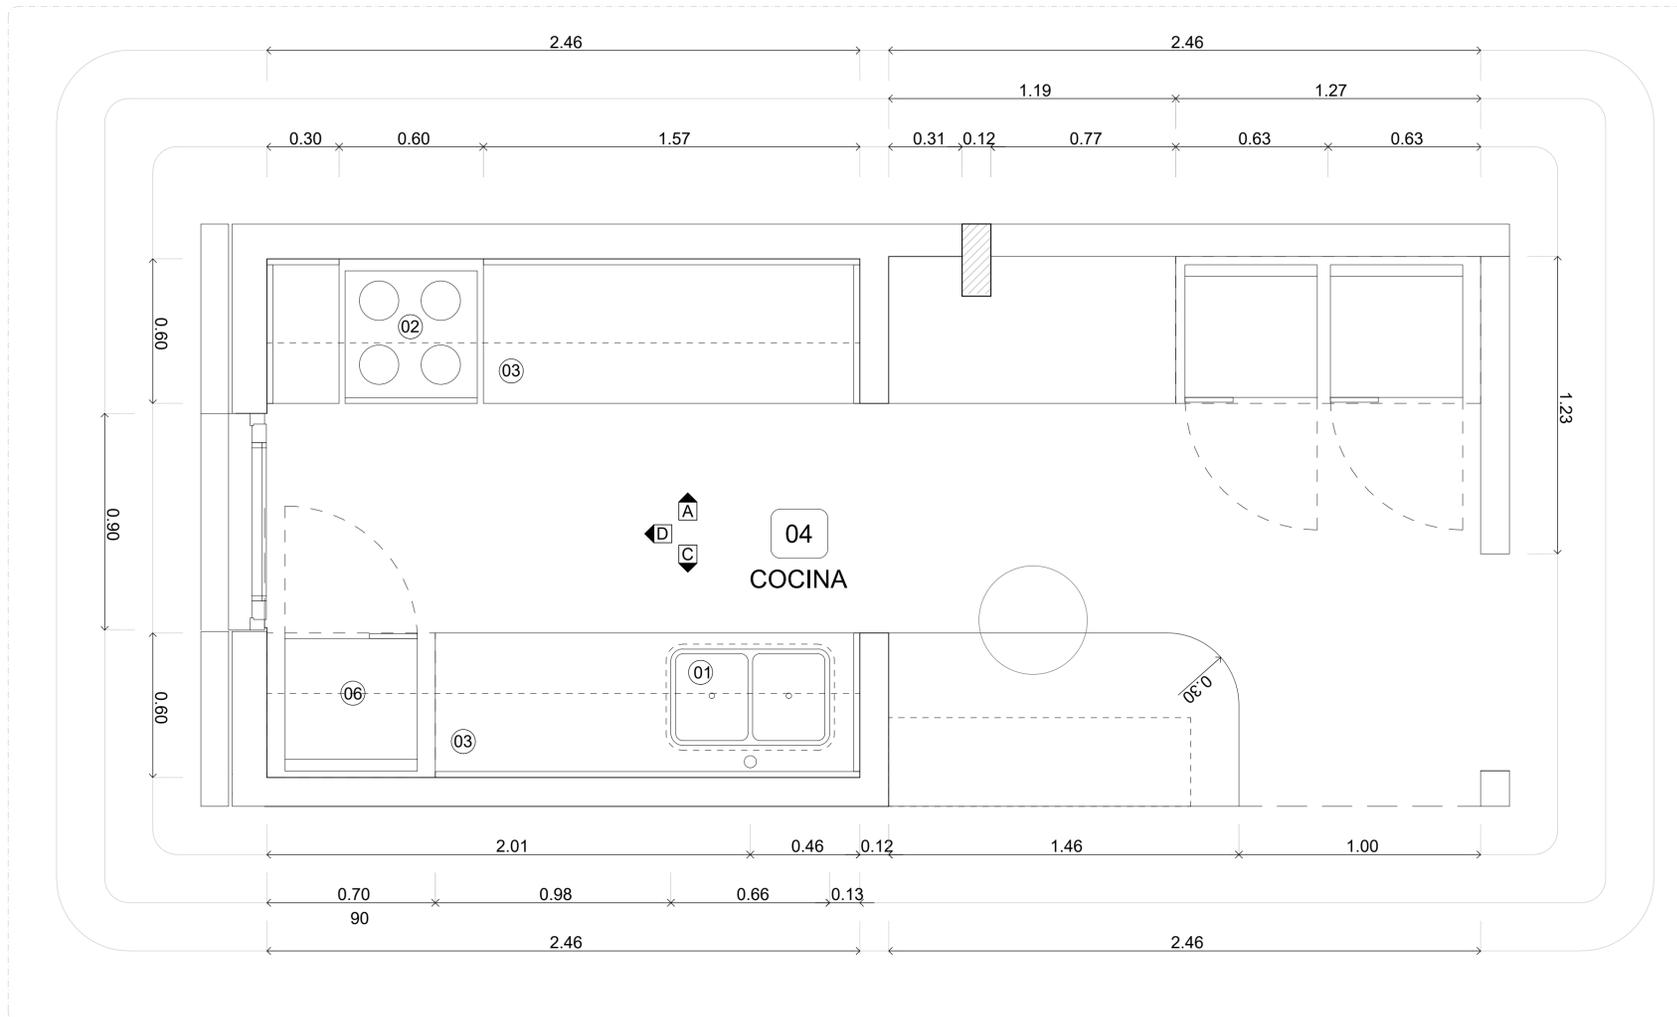


**REFERENCIAS**



- 1- PILETA DE COCINA DE ACERO INOXIDABLE + GRIFERÍA MONOCOMANDO CON AIREADOR
- 2- COCINA 4 HORNALLAS
- 3- MESADA GRANITO GRIS MARA esp 2.5cm
- 4- EXTRACTOR COCINA TIPO SPAR
- 5- MICROONDAS (no contemplado en la licitación)
- 6- HELADERA (no contemplada en la licitación)
- 7- MUEBLE DE COCINA
- 8- LAVARROPAS (no contemplado en la licitación)
- 9- TERMOTANQUE ELÉCTRICO 120l

- VER COMPLEMENTO DE INSTALACIONES SANITARIAS Y ELÉCTRICAS.-  
 - VER DETALLES DE MUEBLES


NOTAS	PROYECTO: INTEGRACIÓN URBANA PERIBEBUY - ETAPA II	CONTRATISTA:									
	CONTENIDO: BA_314_Detalles Cocina.	N° PLANO: 10 - C									
	EX-2024-05708659- -GDEBA-DEOPISU	FECHA: XX.XX.XXXX									
<table border="1"> <thead> <tr> <th colspan="3">MODIFICACIONES</th> </tr> <tr> <th>N° REV.</th> <th>TEMA</th> <th>FECHA</th> </tr> </thead> <tbody> <tr> <td> </td> <td> </td> <td> </td> </tr> </tbody> </table>		MODIFICACIONES			N° REV.	TEMA	FECHA				ESC: 1:25
MODIFICACIONES											
N° REV.	TEMA	FECHA									
		ARCHIVO: 10_ba-314-fo_e_detalles cocina_21-10-2022.dwg									

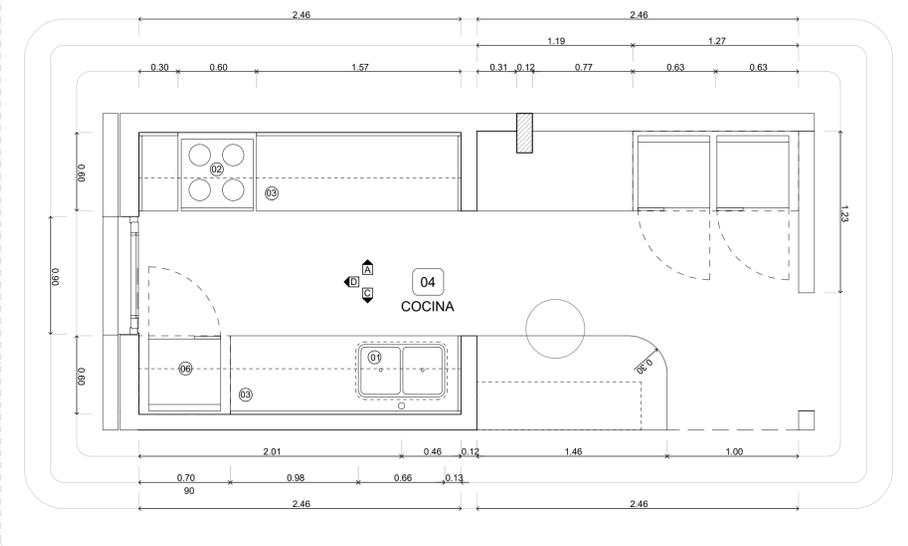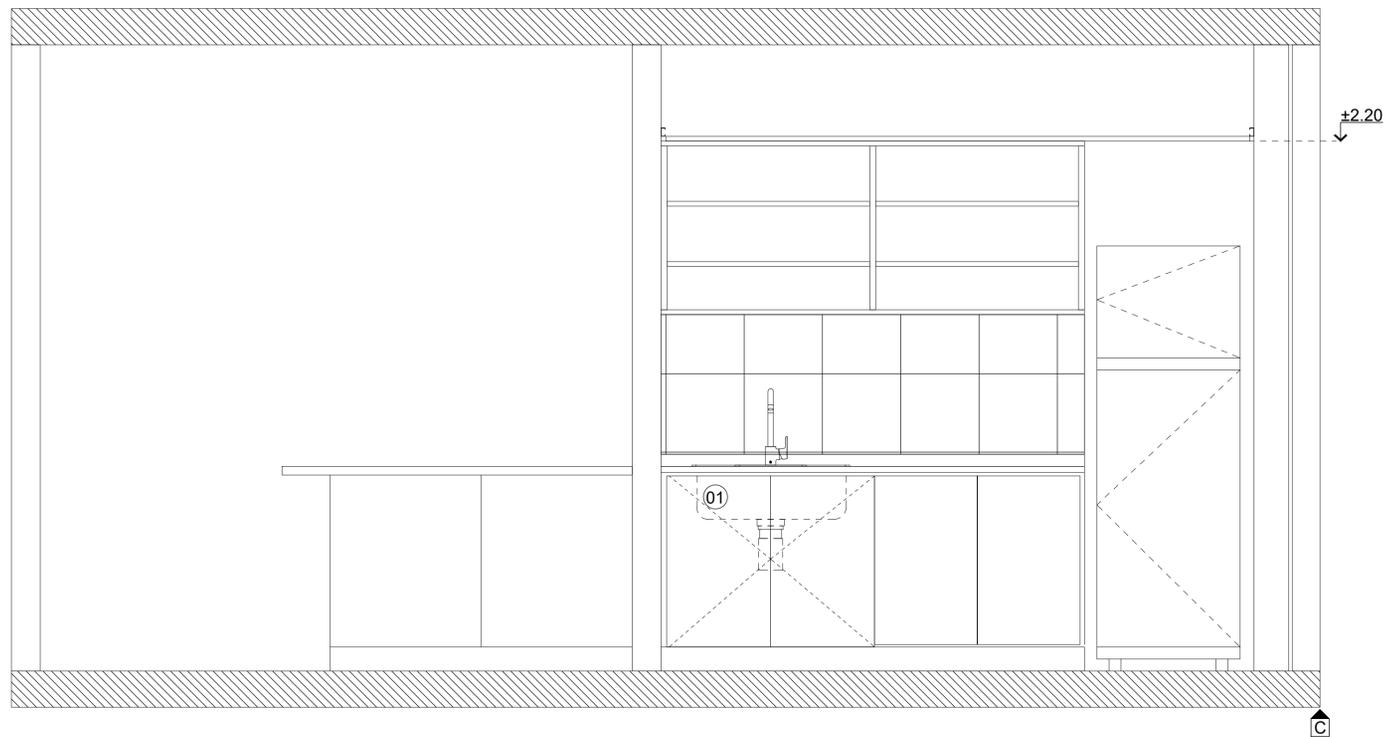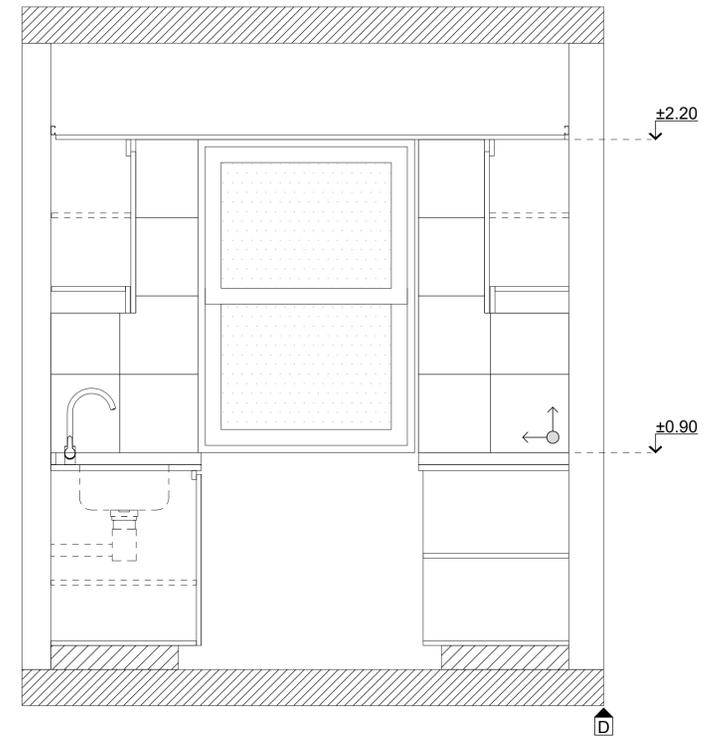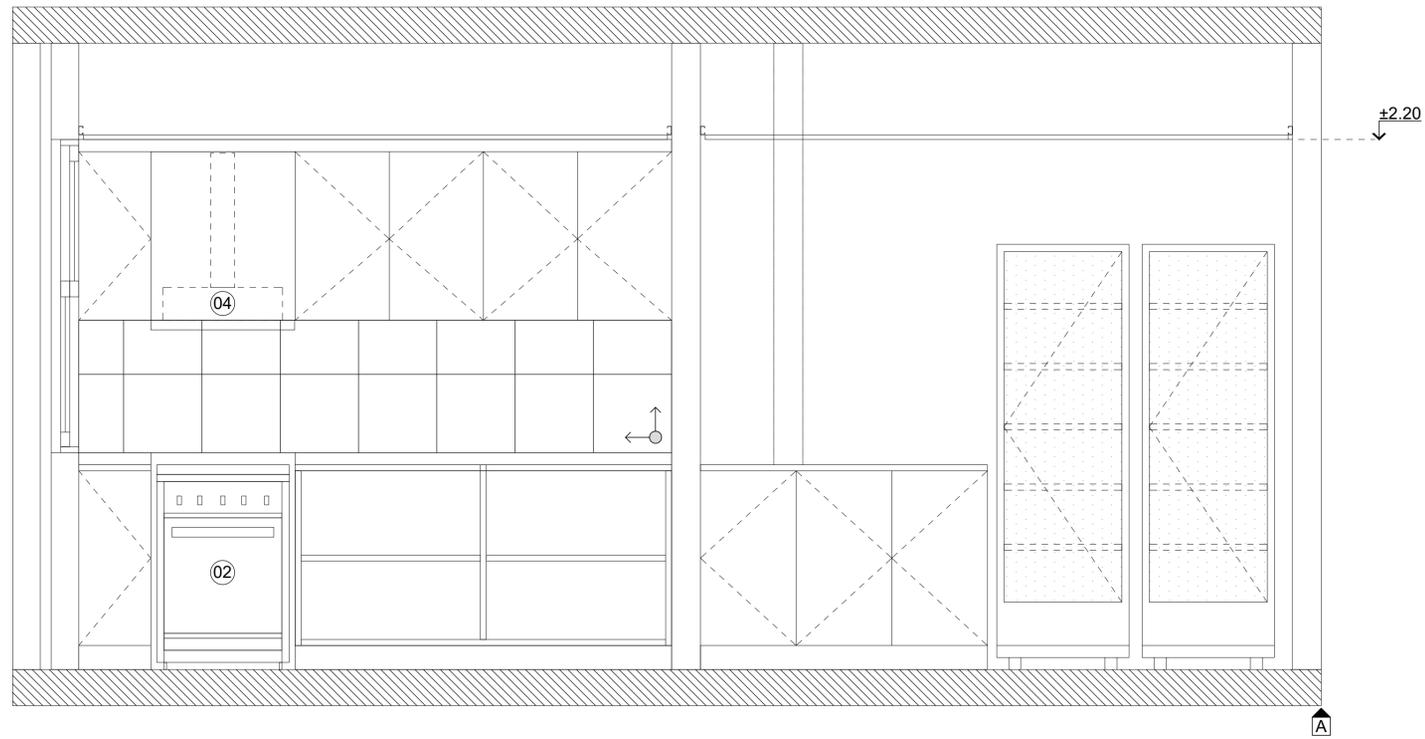

NOTAS	PROYECTO: INTEGRACIÓN URBANA PERIBEBUY - ETAPA II	CONTRATISTA:
	CONTENIDO: BA_314_Detalles Cocina.	N° PLANO: 10 - D
	EX-2024-05708659- -GDEBA-DEOPIU	FECHA: XX.XX.XXXX
N° REV.	MODIFICACIONES TEMA	FECHA
		ESC: 1:25
		ARCHIVO: 10_ba-314-fo_e_detalles_cocina_21-10-2022.dwg

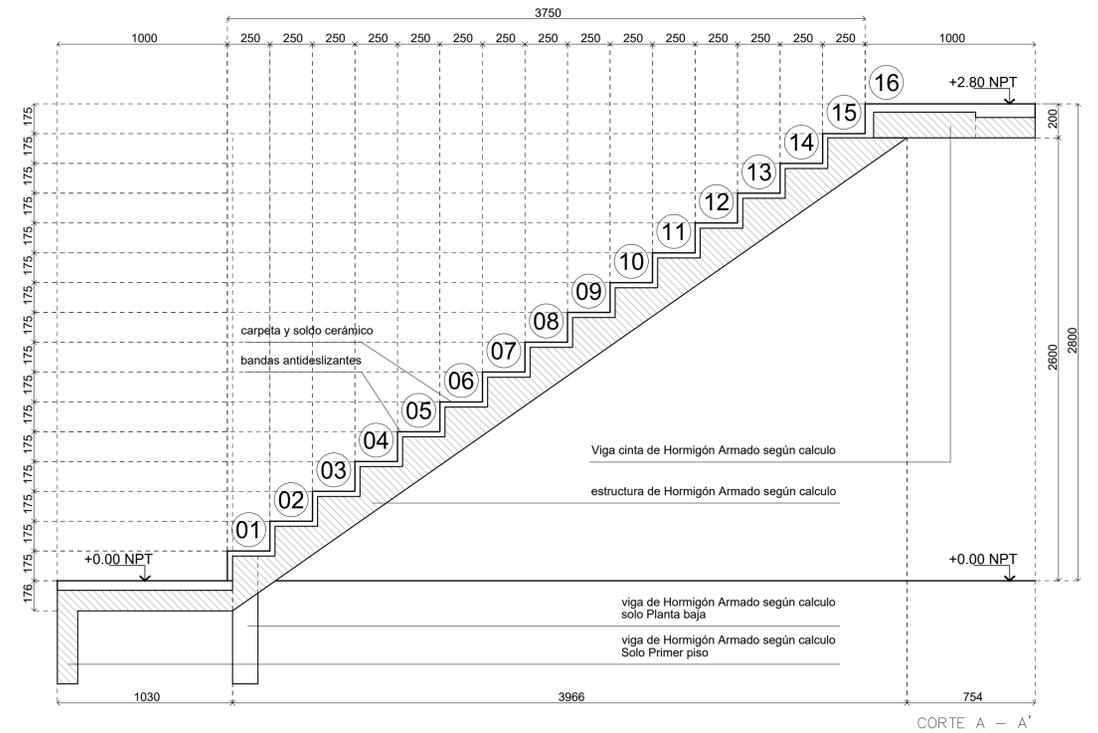
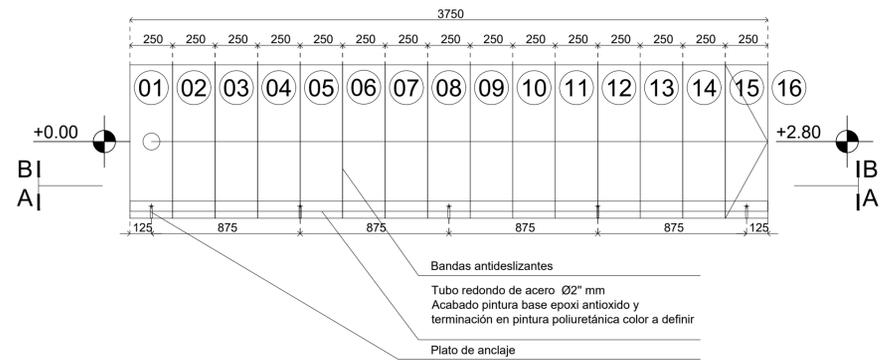


CORTE A - A'

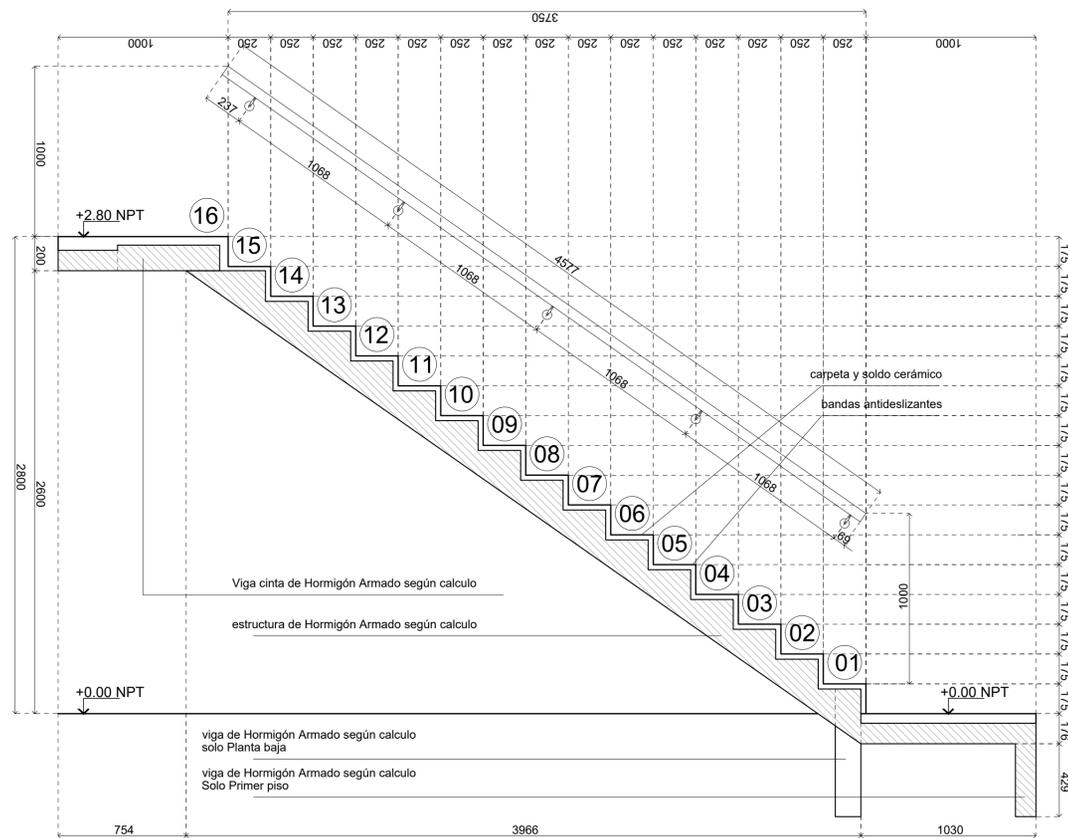


CORTE B - B'

NOTAS			
		PROYECTO: INTEGRACIÓN URBANA PERIBEBLY - ETAPA II CONTENIDO: 314-Detalles Escalera EX-2024-05708659 - GDEBA-DEOPISU	CONTRATISTA N° PLANO: 11 FECHA: XXXX.XXXX
ESC. 1:20 ARCHIVO: 11_3m-333-314-324 -Detalle Escalera_21.10.2022.dwg			

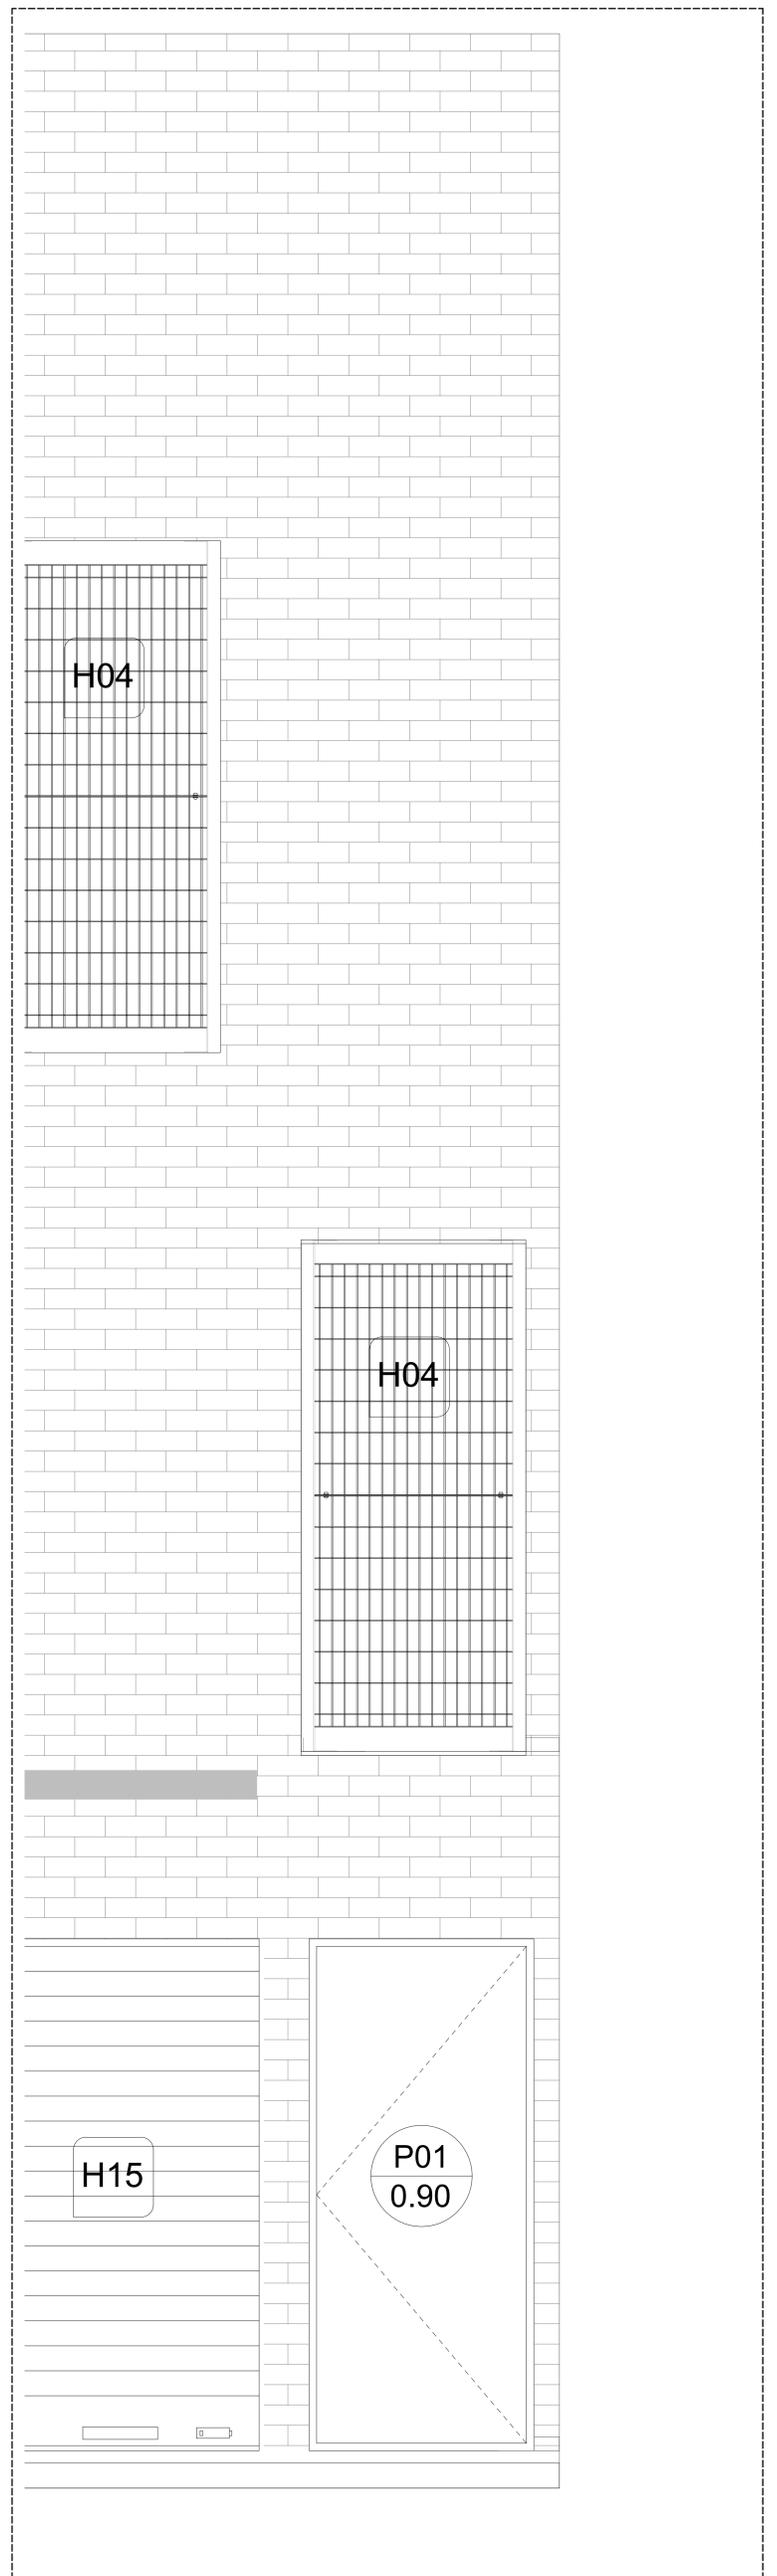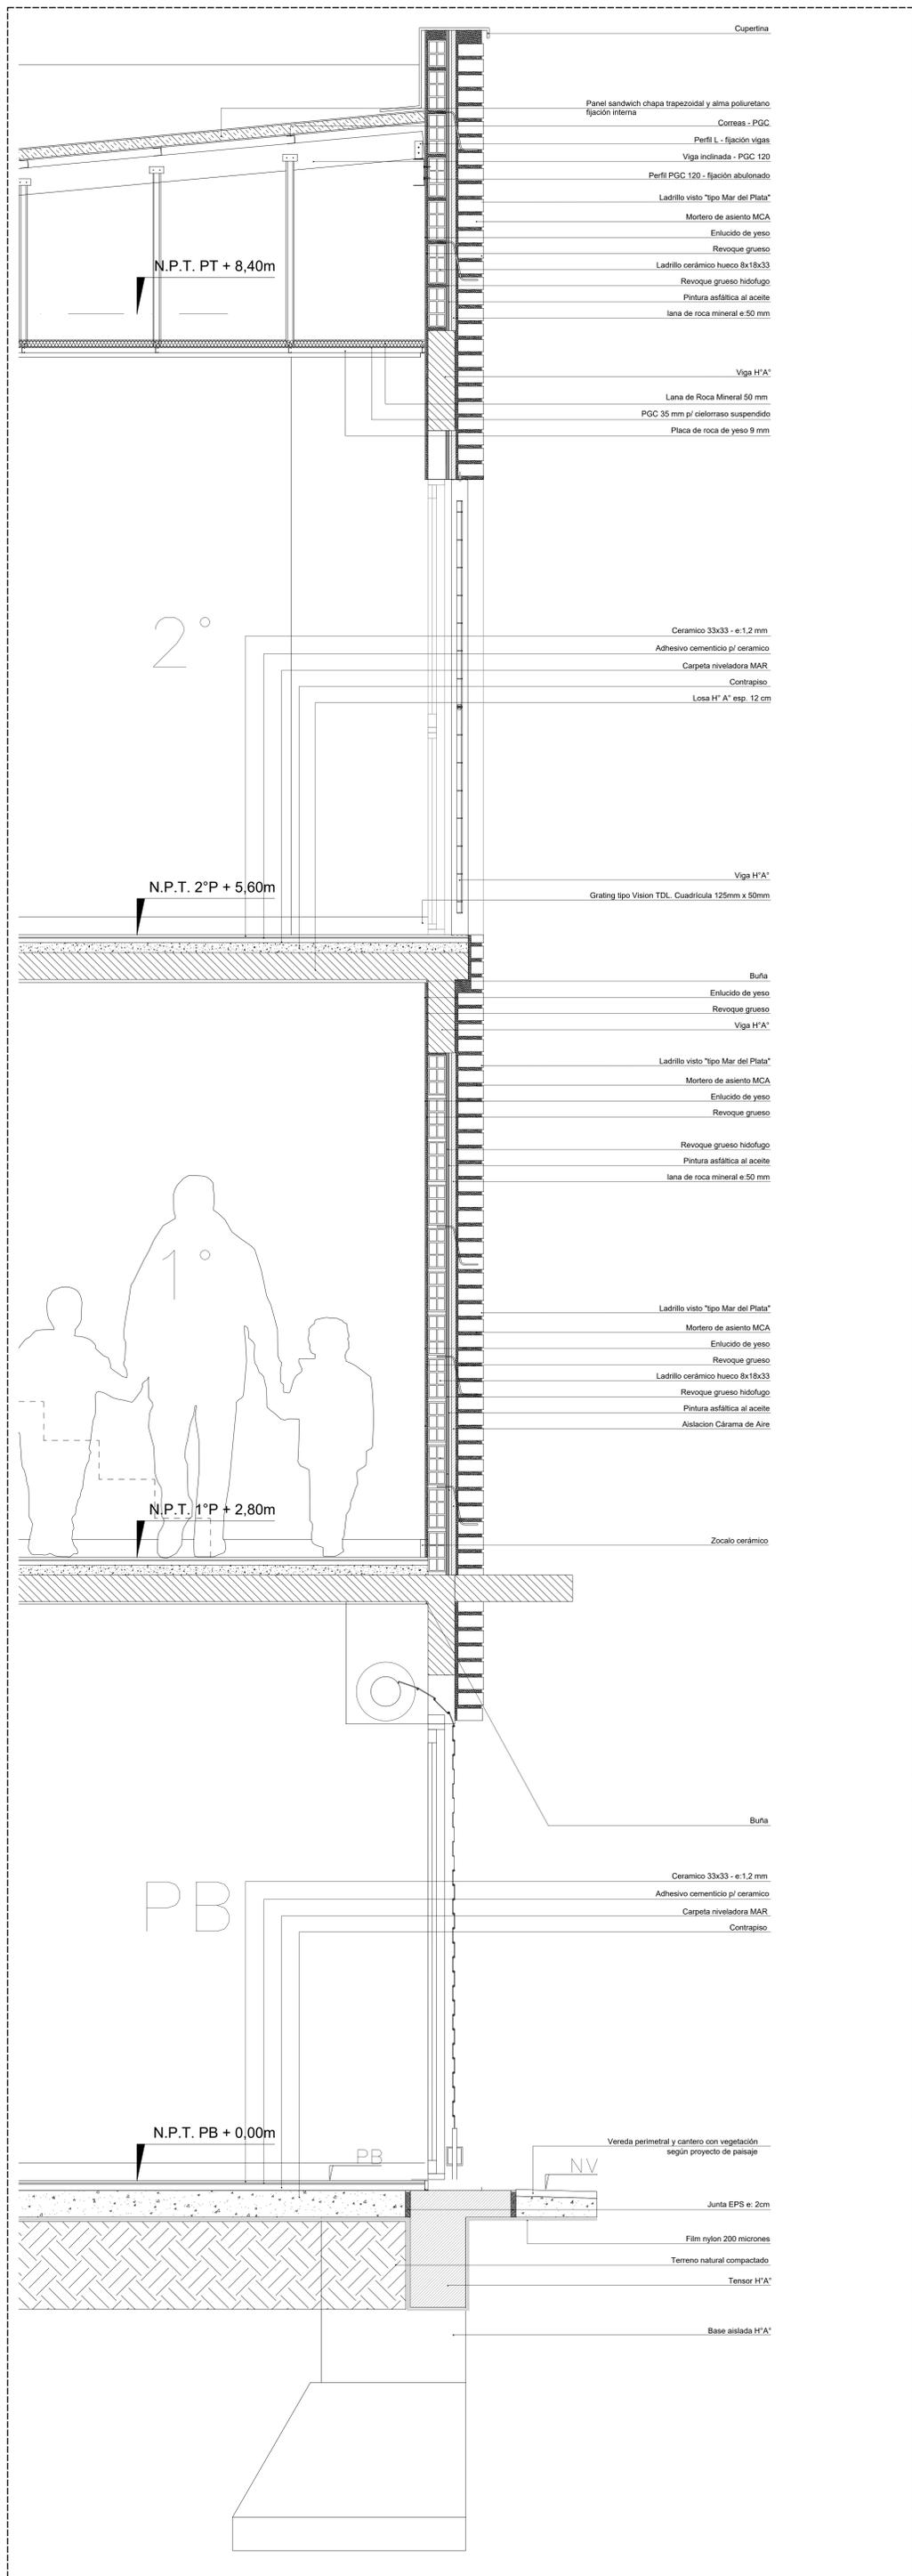


		PROYECTO INTEGRACIÓN URBANA PERIBERLIN ETAPA I	CONTRATISTA
NOTAS		CONTENIDO: SIA_Detalle Fachada	N° PLANO: 0
EX: 2024-05708659 - COEBA-DEOPRSU		FECHA:	ESC: 1:0
ARCHIVO: 14_314_Antes de Fachada_2023.dwg	TÍTULO:	AUTOR:	APROBADO:


M 08.1

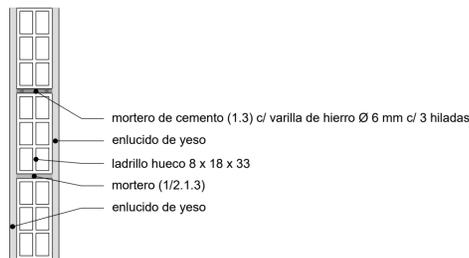


M 08.2

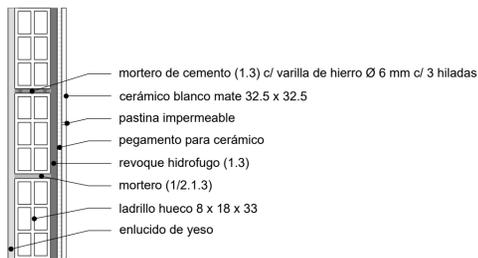


M 08.3

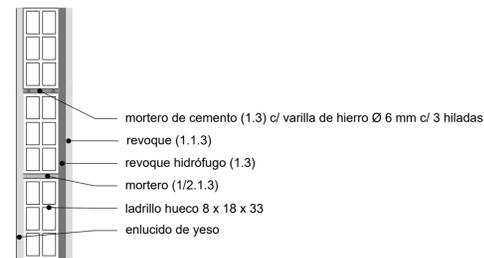


M 12C.1

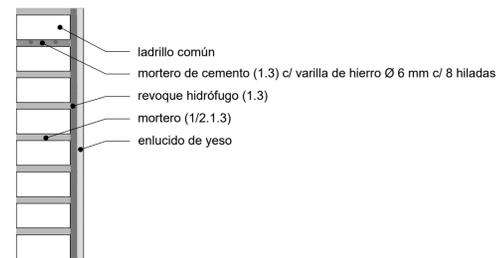


M 12C.2

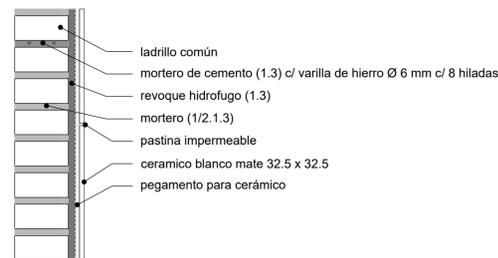


M 12C.3

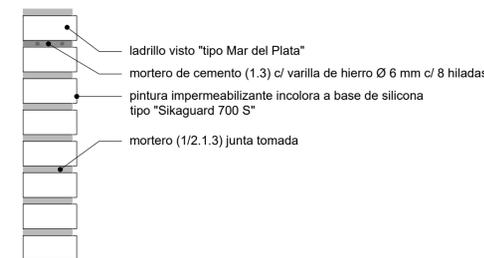


M 12.1

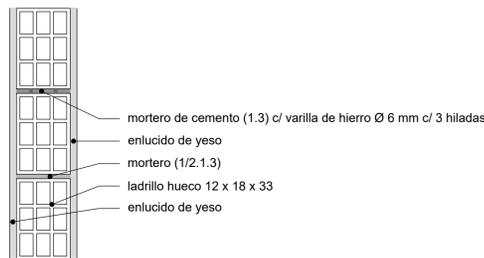


M 12.2

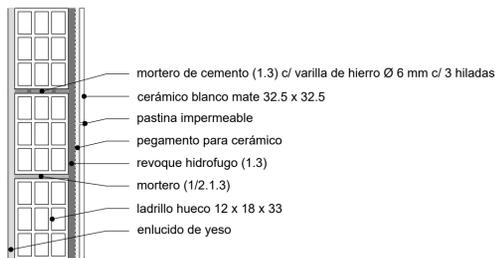


M 12.3

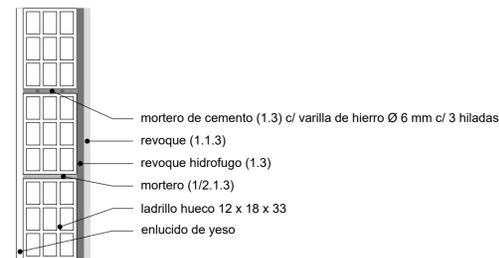


M DI

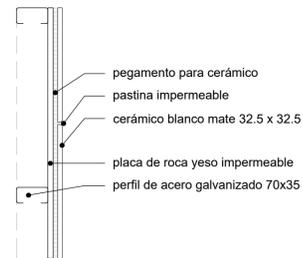


MD 26.1

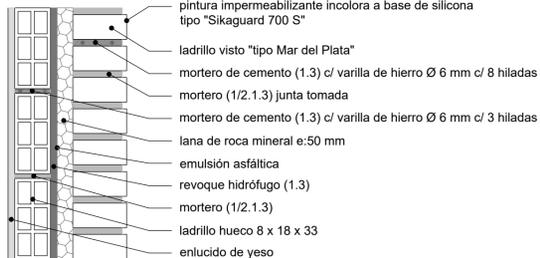


M 20.1

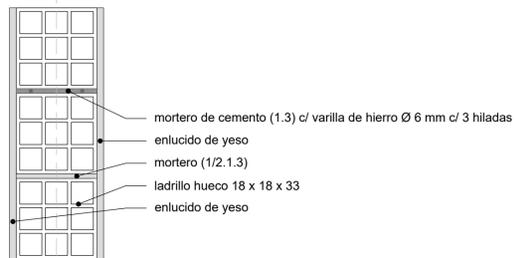

M 20.2

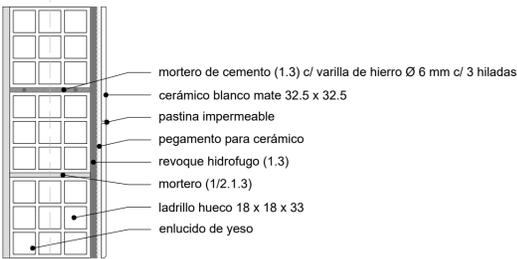


M 20.3

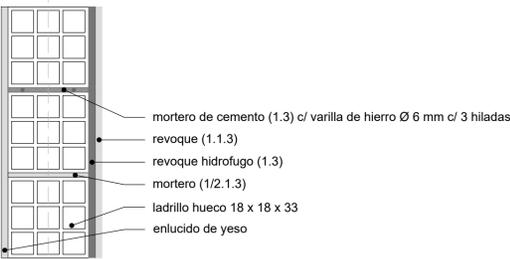


NOTAS	PROYECTO: INTEGRACIÓN URBANA PERIBEBUY - ETAPA II	CONTRATISTA:
	CONTENIDO: 314-Detalle muro.	Nº PLANO: 13
	EX-2024-05708659- -GDEBA-DEOPISU	FECHA: xxxxxxxx
		ESC: 15
		ARCHIVO: 13_ba-333-314-324_detalle muro_1-12-2023.dwg


Planta Baja

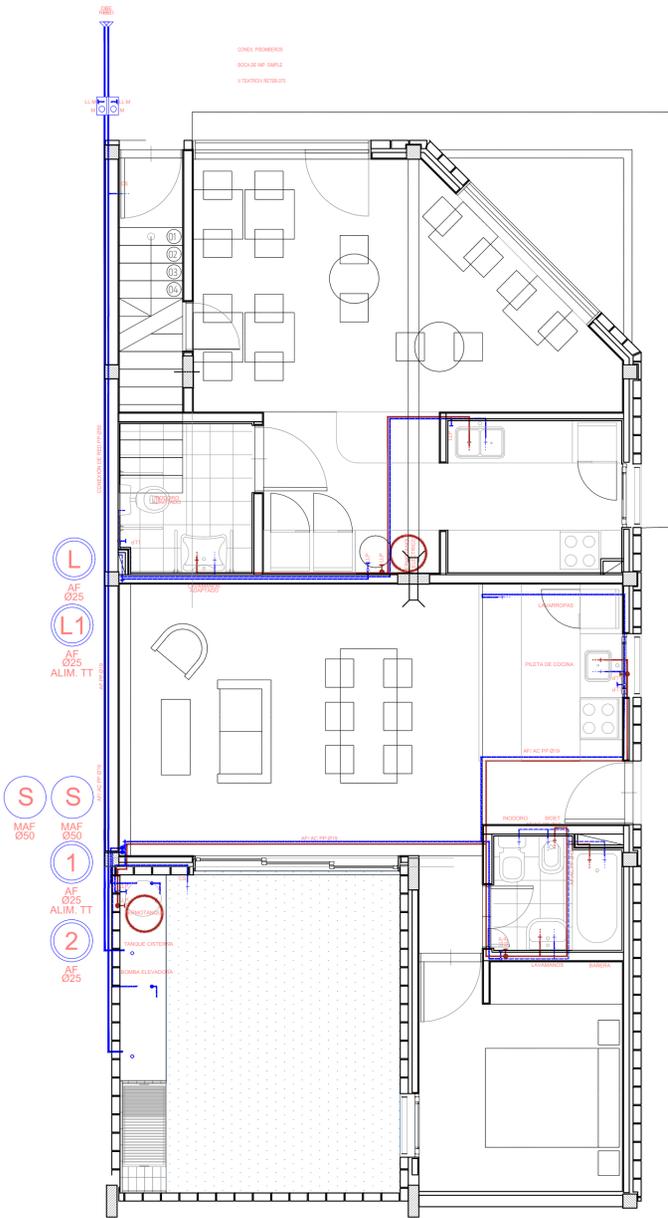


Primer piso

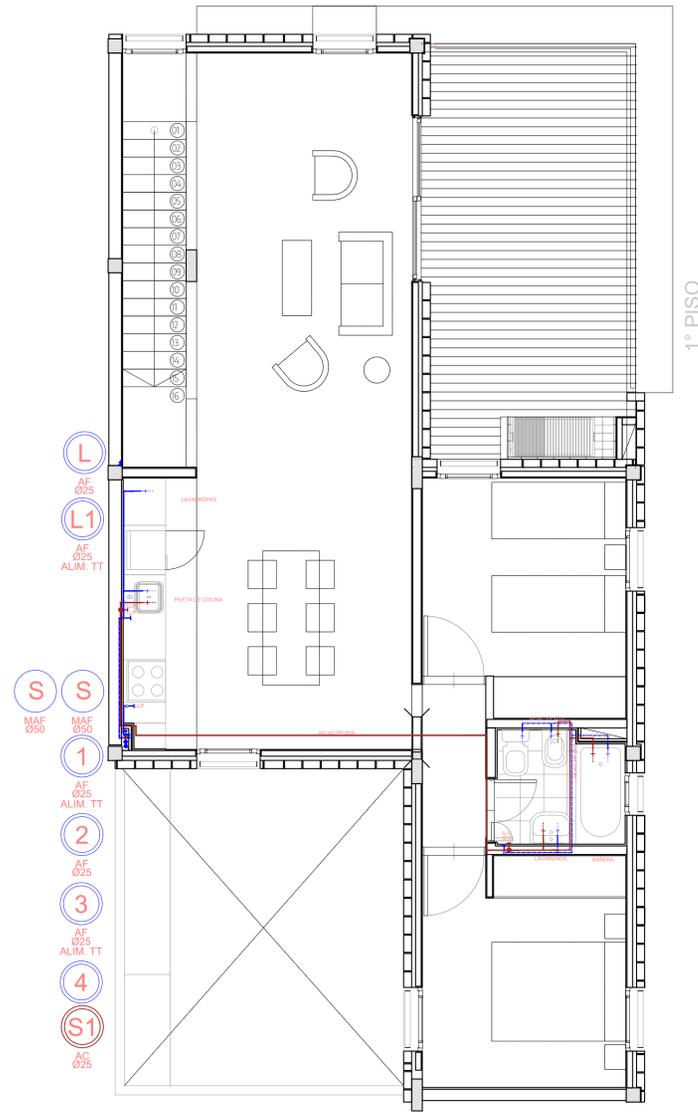


Segundo piso

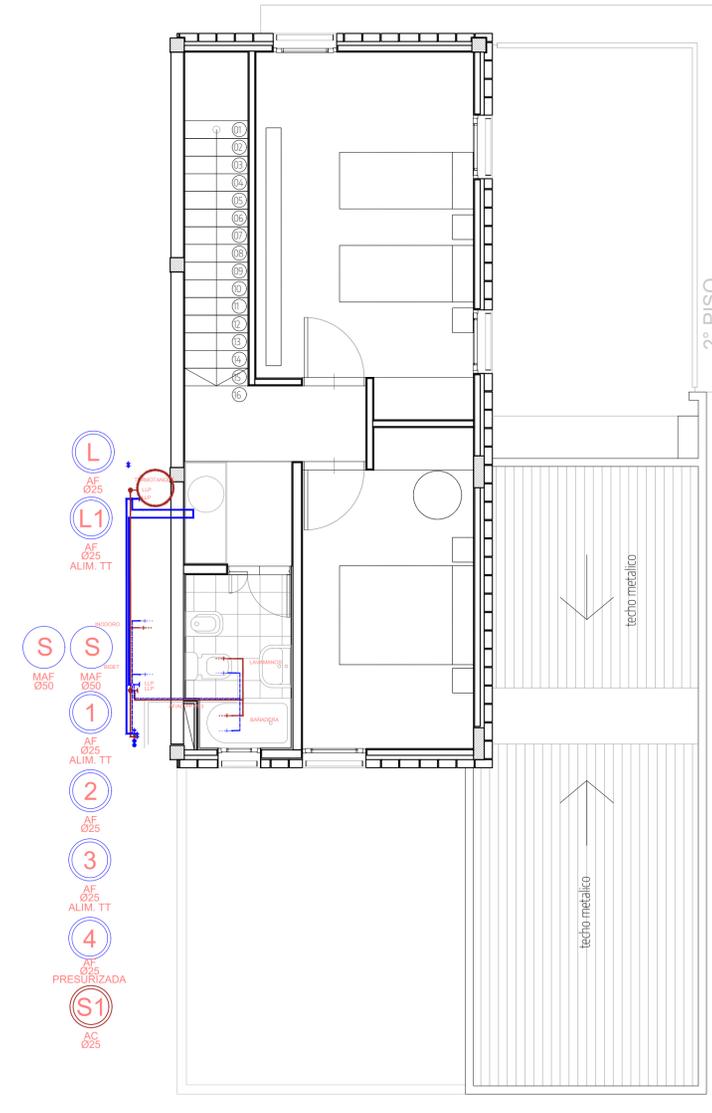





Planta de techos

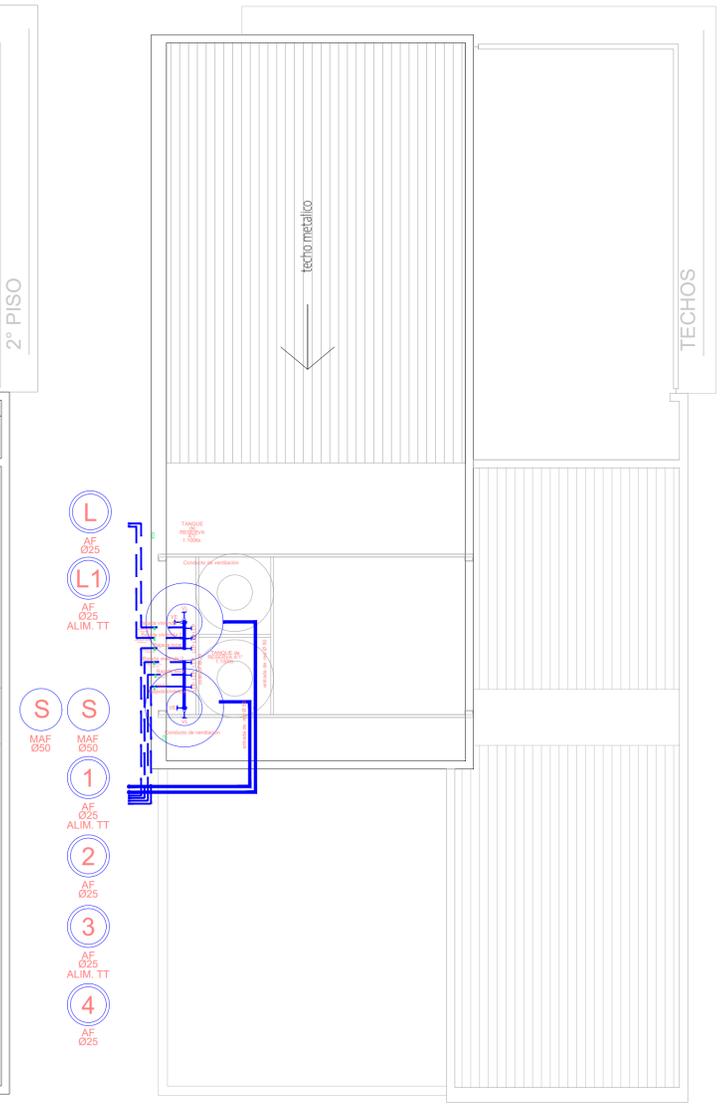


Corte A-A

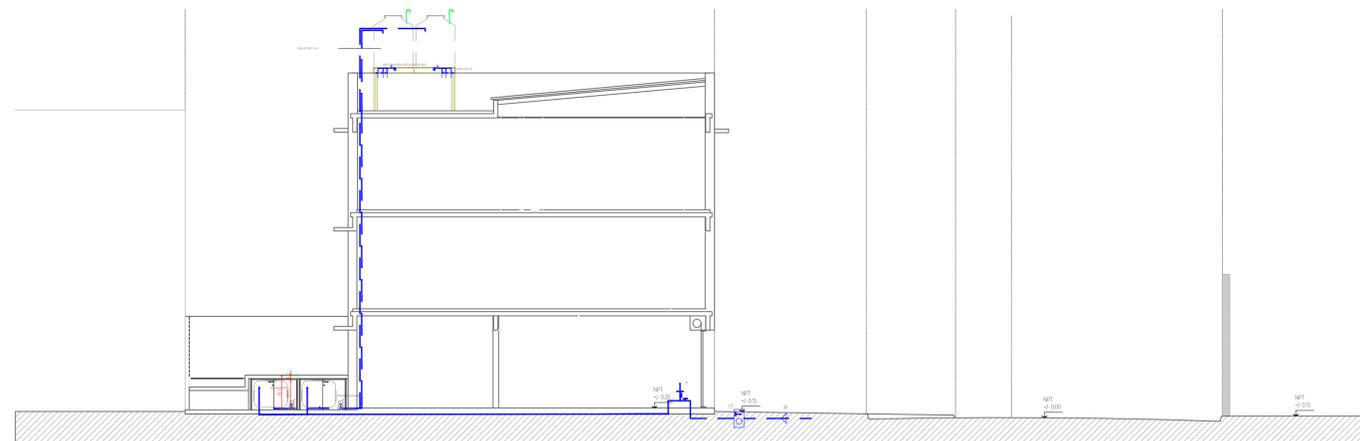


		PROYECTO: INTEGRACIÓN URBANA PERIBEBUY - ETAPA II	CONTRATISTA:
CONTENIDO: 314_Provisión de agua		N° PLANO: 14	
EXPEDIENTE: EX-2024-05708659 - CDEBA-DEOPISU		FECHA: 22.04.2024	
MODIFICACIONES NÚM. FECHA	FECHA	ESC: 1:50	
		ARCHIVO: 61_314_provisión de agua_2024_-_21032024.dwg	

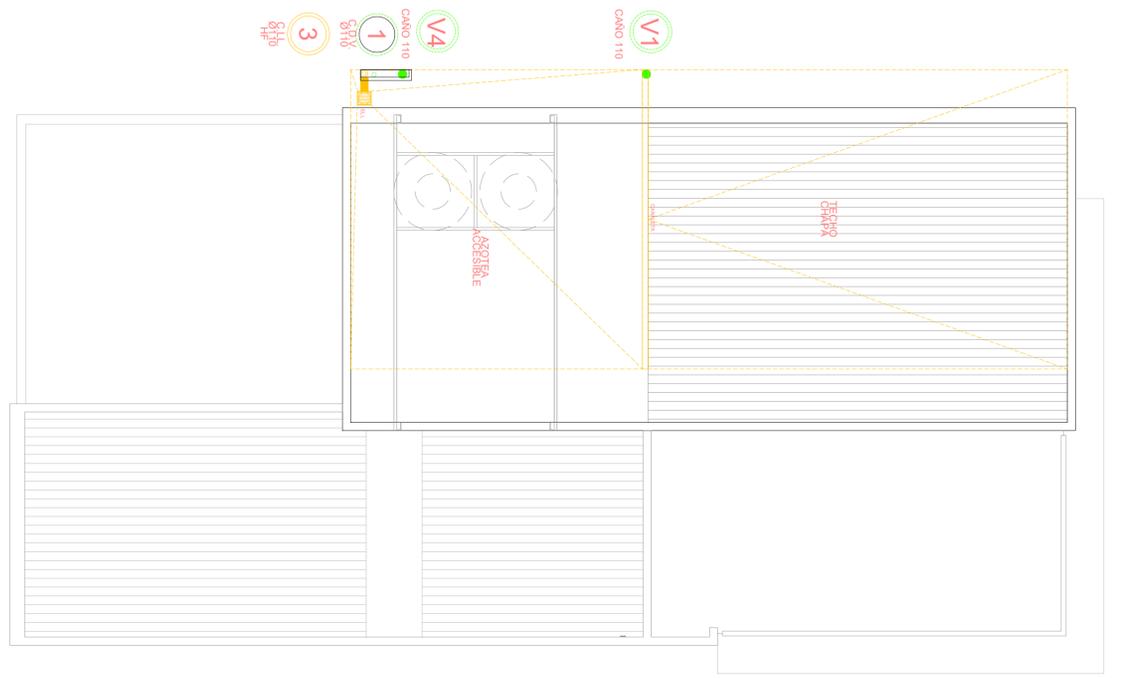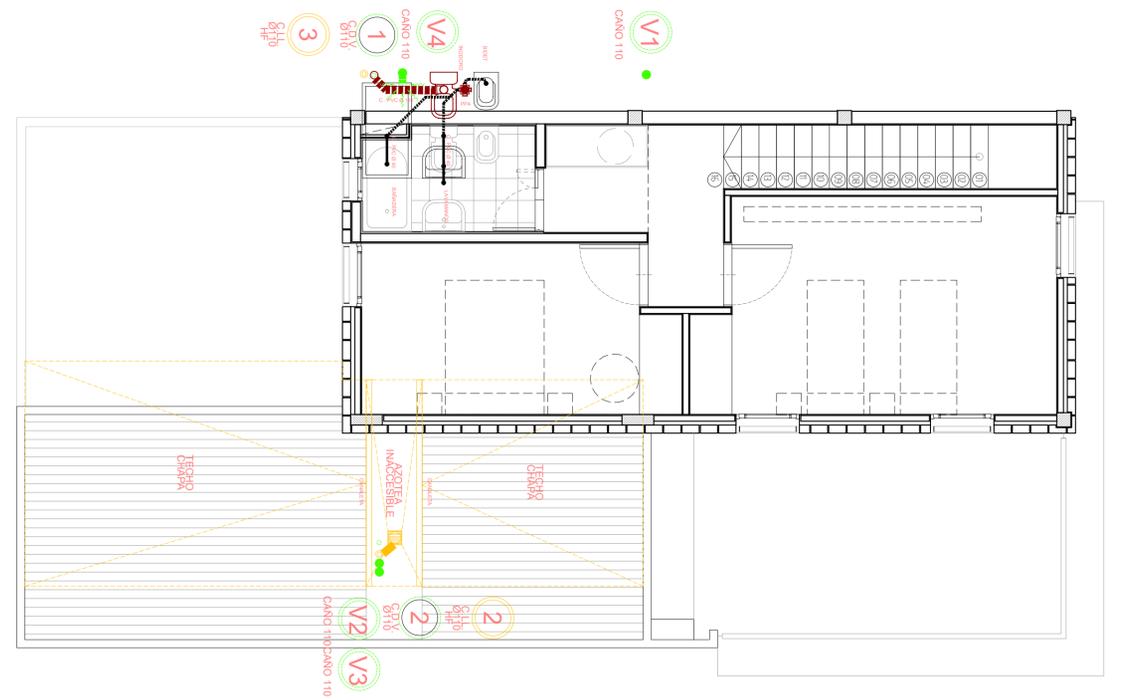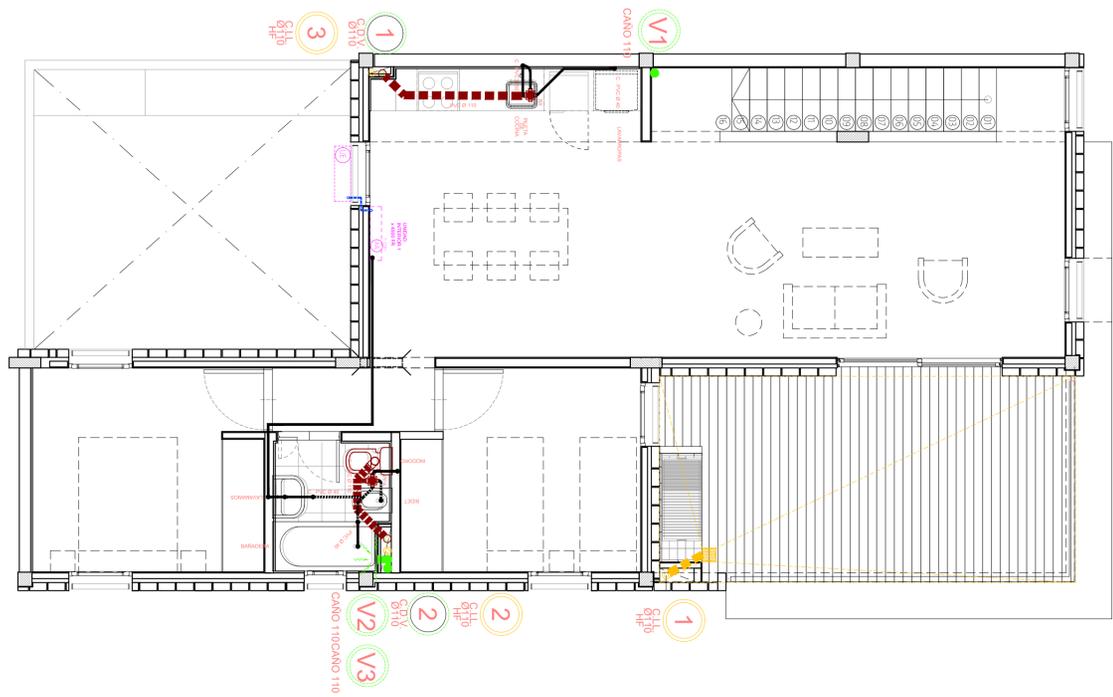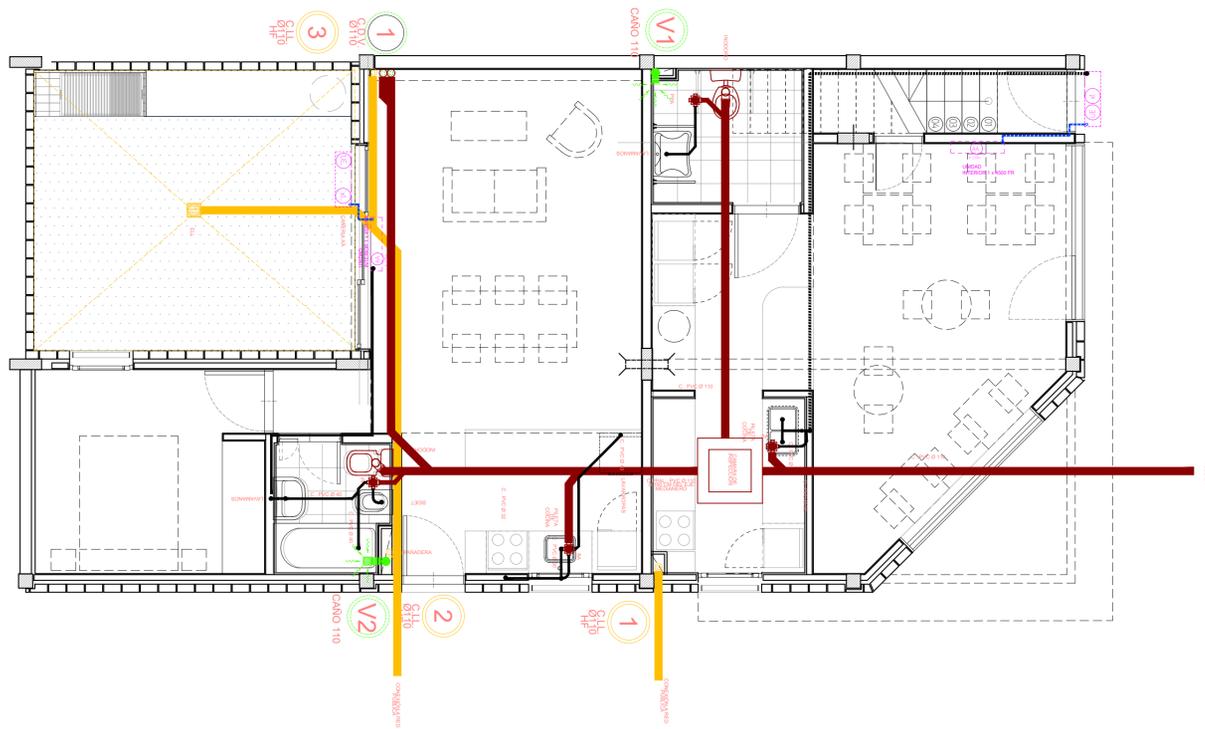

   		
NOTAS	PROYECTO: INTEGRACIÓN URBANA PERIBEBUY - ETAPA II CONTENIDO: 314_Instalación Sanitaria. EXPEDIENTE: EX-2024-05708659 - GDEBA-DEOPISU	CONTRATISTA:  N° PLANO: 15  FECHA: 22.04.2024
N° REV.	MODIFICACIONES TEMA	FECHA
ESC: 1:50		ARCHIVO: 314_314_Instalacion sanitaria_2024 - 22032024.dwg

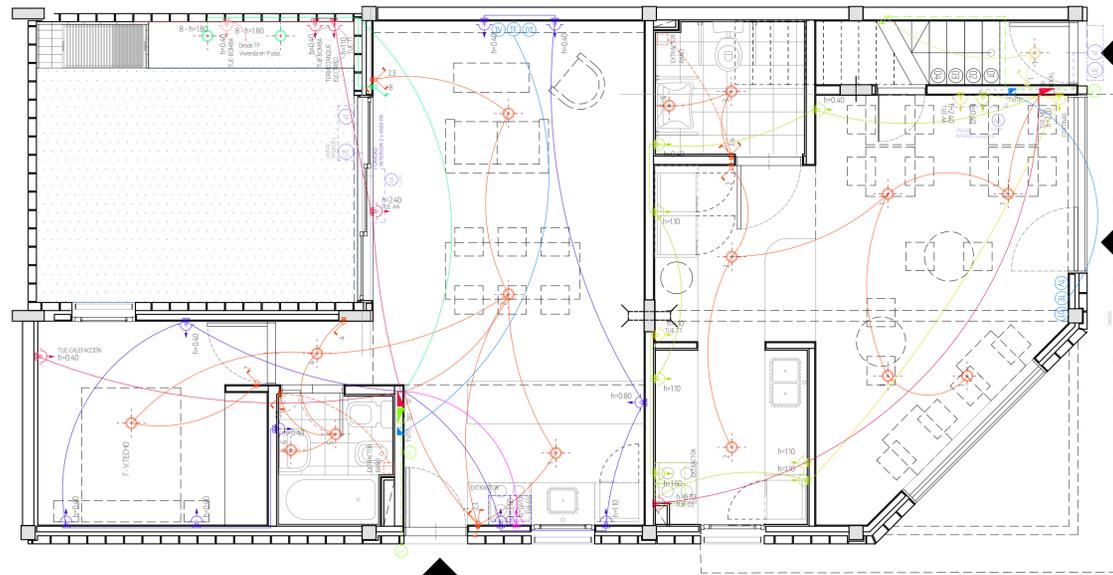

Vivienda A (PB) + Local Comercial

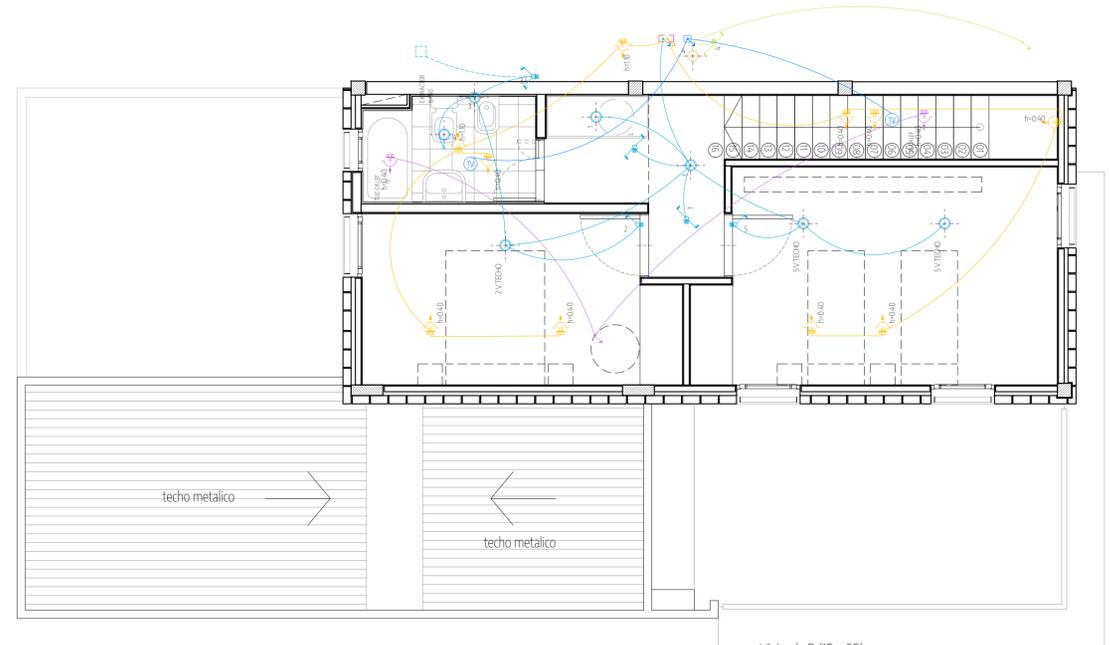

Vivienda B (1P + 2P)

DIAGRAMA UNIFILAR Vivienda A (PB)

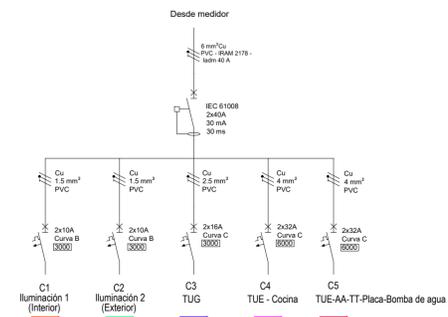


DIAGRAMA UNIFILAR Vivienda B (1P + 2P)



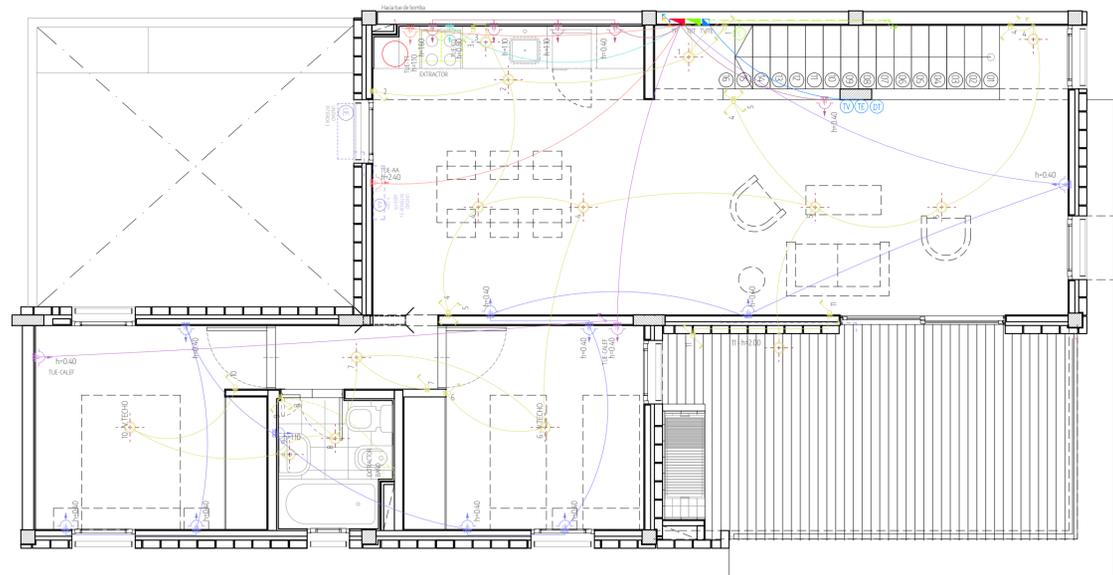


DIAGRAMA UNIFILAR Local Comercial

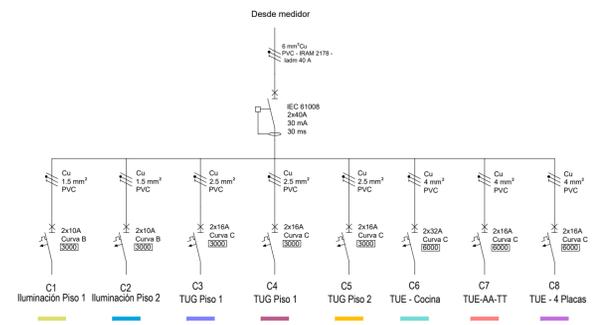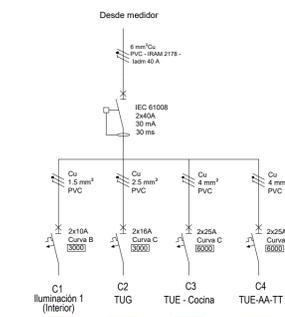

REFERENCIAS

- Tablero Principal
- Tablero Baja Tensión
- Boca de Iluminación Centro
- Boca de Iluminación Pared
- Interruptor Simple
- Interruptor Combinado
- Toma
- Portero Eléctrico
- Conexión a TV, Teléfono y Datos
- Aire Acondicionado - Unidad Interior
- Aire acondicionado - Unidad exterior
- Interruptor termomagnético
- Interruptor diferencial

Circuitos Local Comercial (PB)

- CIRCUITO 1 I.L.G. (2x15+1x25(TERRA)) CANERA 3/4"
- CIRCUITO 2 TUG (2x15+1x25(TERRA)) CANERA 3/4"
- CIRCUITO 3 TUG (2x15+1x25(TERRA)) CANERA 3/4"
- CIRCUITO 3 TUE VARIOS COCINA (2x4+1x25(TERRA)) CANERA 3/4"
- CIRCUITO 4 TUE VARIOS (TT - PLACAS (2x4+1x25(TERRA)) CANERA 3/4"

Circuitos Vivienda A (PB)





- CIRCUITO 1 I.L.G. (2x15+1x25(TERRA)) CANERA 3/4"
- CIRCUITO 2 I.L.G. (2x15+1x25(TERRA)) CANERA 3/4"
- CIRCUITO 3 TUG (2x15+1x25(TERRA)) CANERA 3/4"
- CIRCUITO 4 TUE COCINA (2x4+1x25(TERRA)) CANERA 3/4"
- CIRCUITO 5 TUE AA - TT - PLACAS (2x4+1x25(TERRA)) CANERA 3/4"

Circuitos Vivienda B (Primer y segundo piso)

- CIRCUITO 1 I.L.G. (2x15+1x25(TERRA)) CANERA 3/4"
- CIRCUITO 2 I.L.G. (2x15+1x25(TERRA)) CANERA 3/4"
- CIRCUITO 3 TUG (2x15+1x25(TERRA)) CANERA 3/4"
- CIRCUITO 4 TUG 2P (2x15+1x25(TERRA)) CANERA 3/4"
- CIRCUITO 5 TUE COCINA (2x4+1x25(TERRA)) CANERA 3/4"
- CIRCUITO 6 TUE TT - AA (2x4+1x25(TERRA)) CANERA 3/4"
- CIRCUITO 7 TUE PLACAS (2x4+1x25(TERRA)) CANERA 3/4"

NOTAS	PROYECTO: INTEGRACIÓN URBANA PERIBEBUY - ETAPA II CONTENIDO: 314_Instalación Eléctrica EXPEDIENTE: EX-2024-05708659 - GDEBA-DEOPISU	CONTRATISTA: N° PLANO: 16 FECHA: 22.04.2024 ESC: 150 ARCHIVO: E.3_394_Instalación Eléctrica_2024 - 2103.2024.dwg



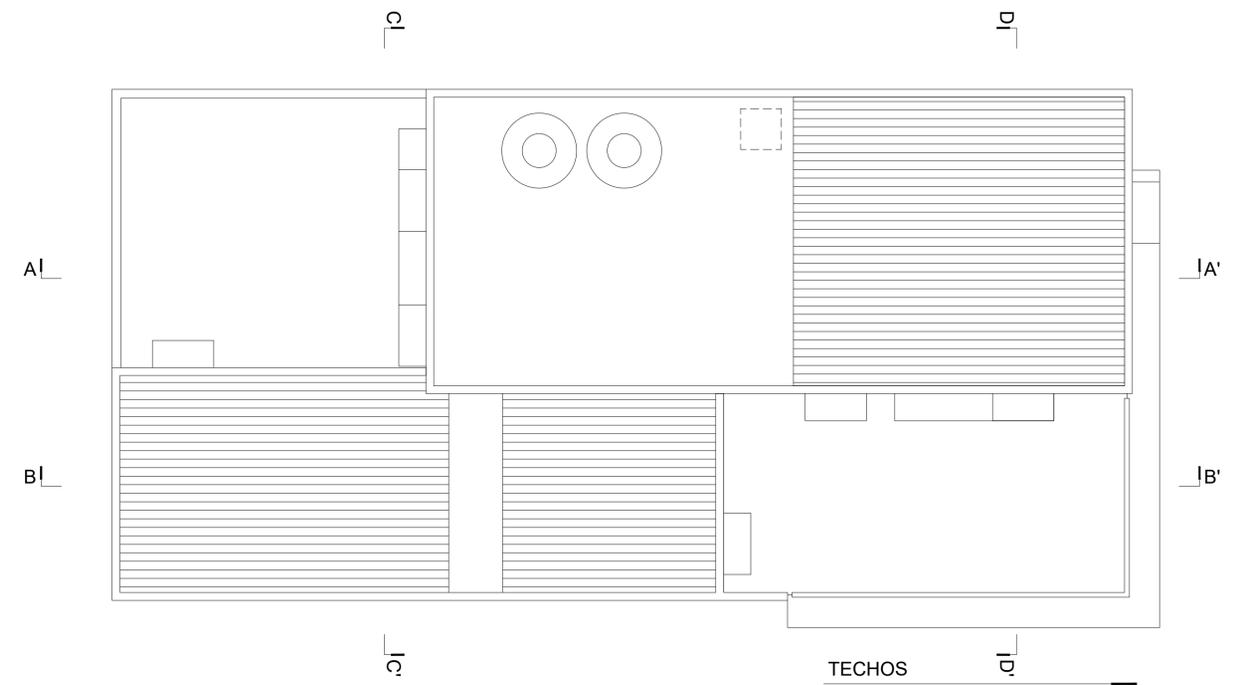
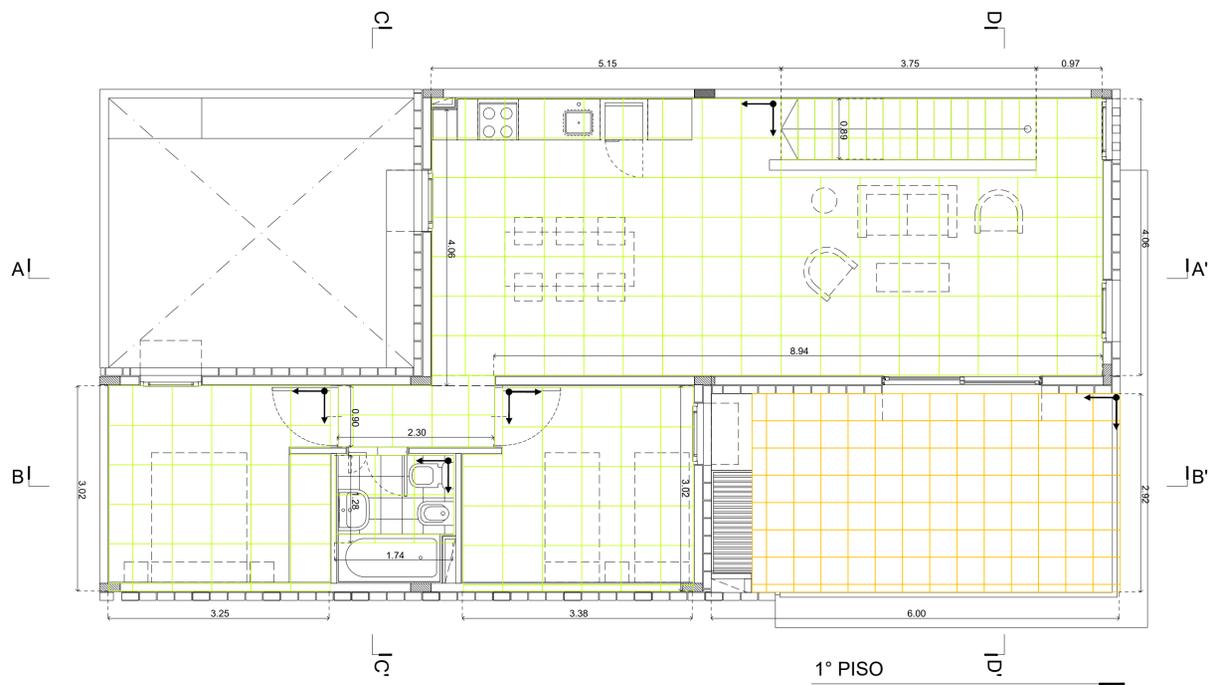
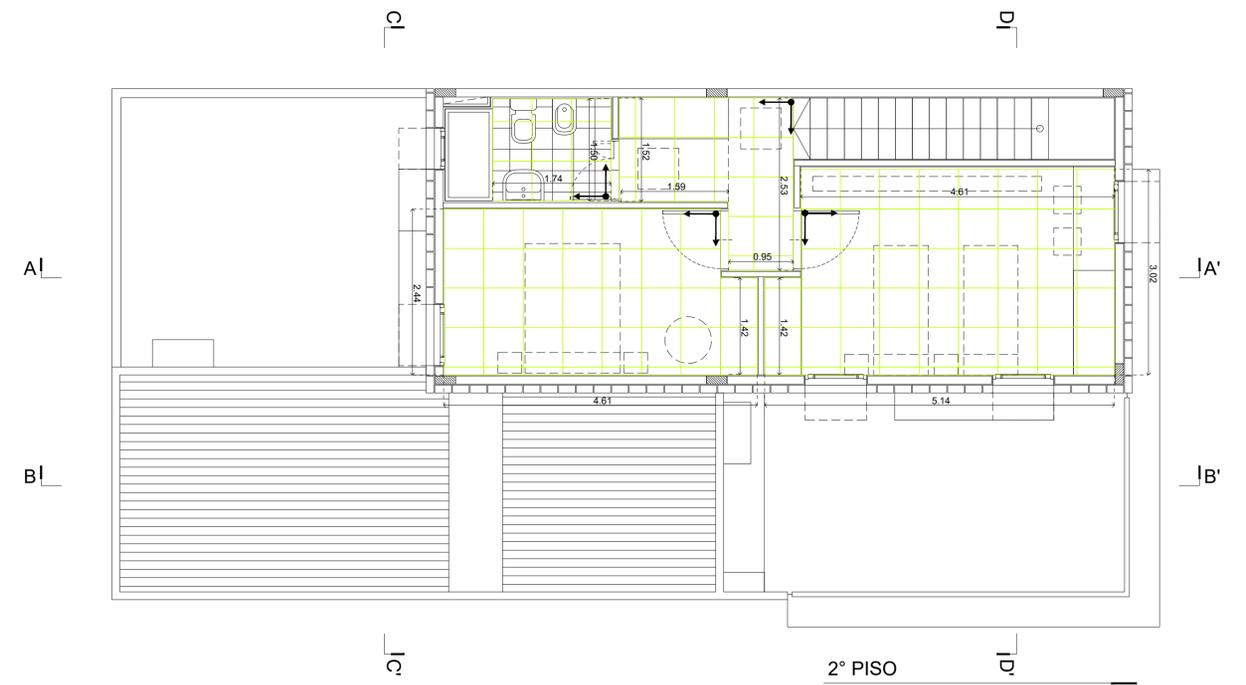
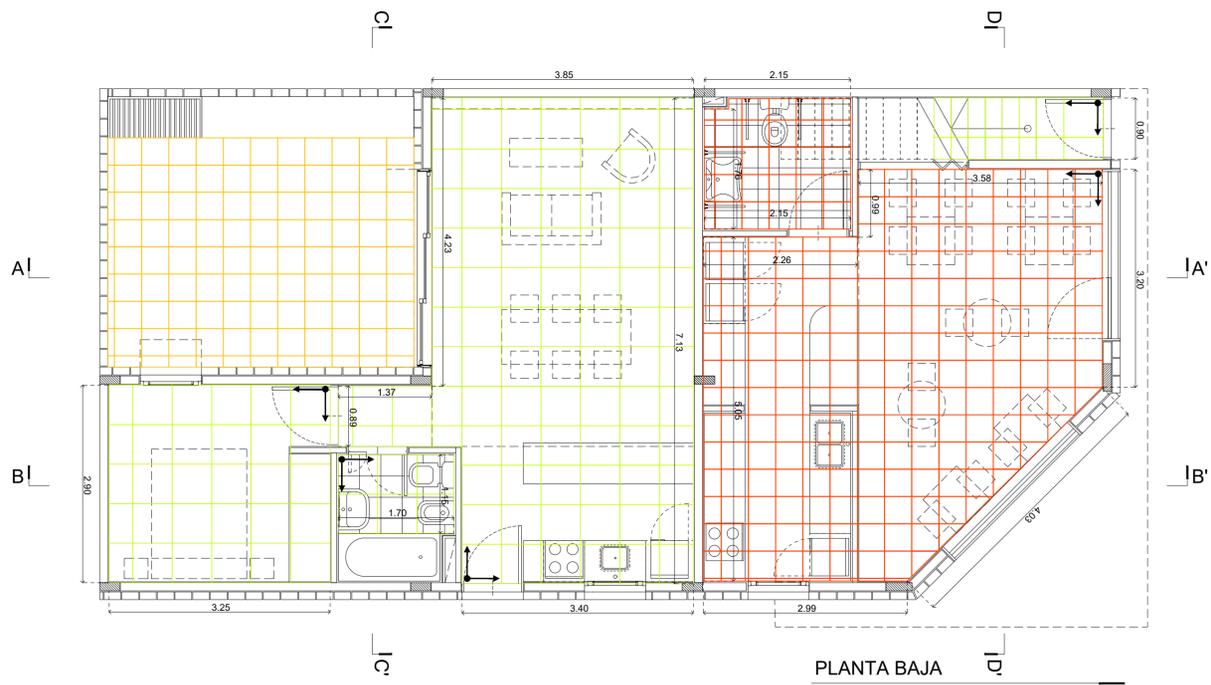


- REFERENCIAS
- Porcelanato pulido San Lorenzo moods hueso 58x58
  - Mosaico granítico Biangino 40x40
  - Baldosa cementicia 40x40



NOTAS		PROYECTO: INTEGRACIÓN URBANA PERIBEBUY - ETAPA II	CONTRATISTA
		CONTENIDO: 314-LO_E_Planilla de solados	Nº PLANO: 18
		EX-2024-05708659- -GDEBA-DEOPISU	FECHA: xxxxxxxx
			ESC: 1/50
			ARCHIVO: 18_ba-314-1o_e_planilla
			solados_26.10.2024.dwg






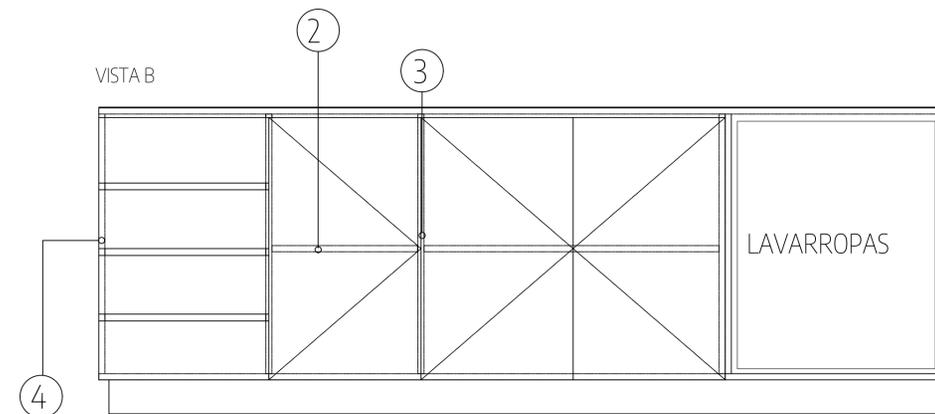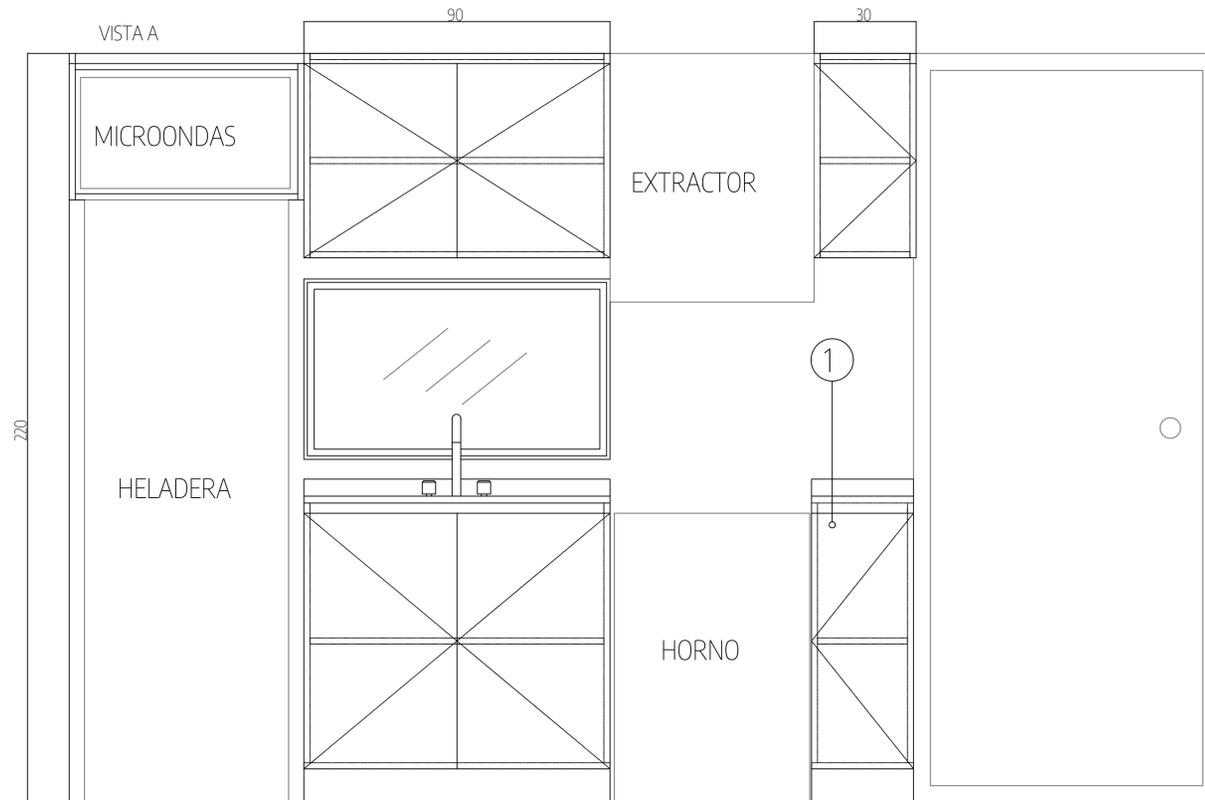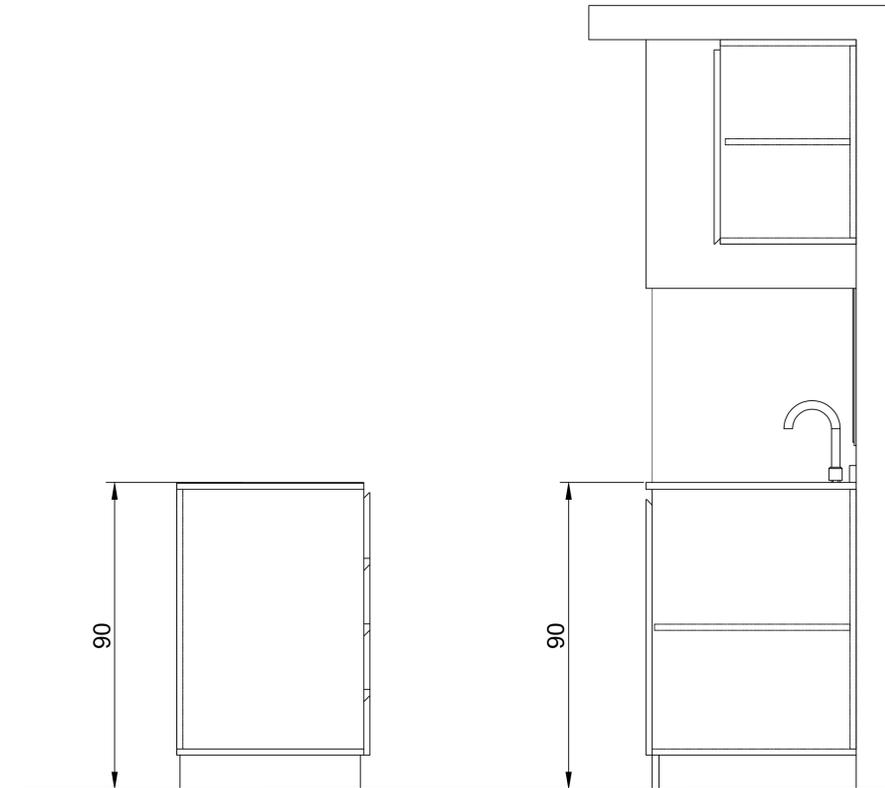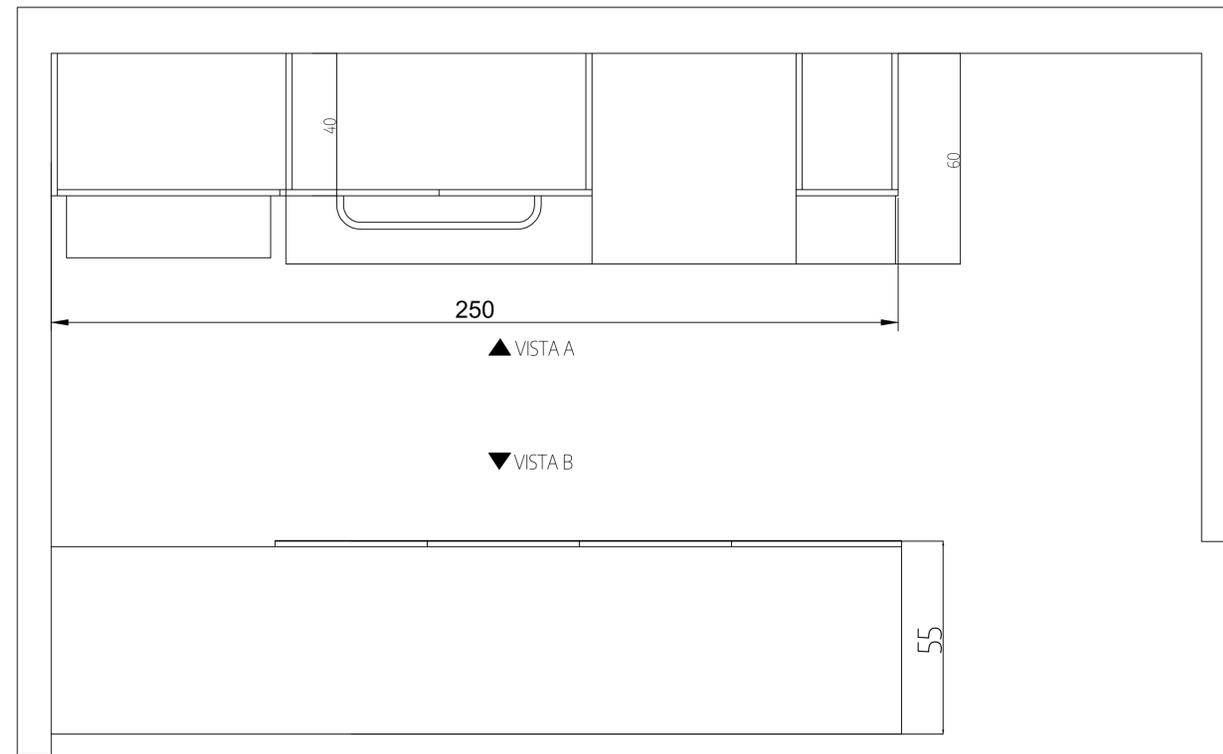

M02

Item	Nombre	Material	Especificación
1	Frentes y puertas (a la vista)	Melamina Nature	Roble Americano sobre MDF. Espesor 18 mm, canto PVC 0.45mm.
2	Interiores	Melamina Blanca	Melamina blanca sobre MDF. Espesor 18 mm, canto PVC 0.45mm
3	Bisagras	Metal	Codo 0 y Codo 9
4	Correderas cajon	Metalicas	Correderas telescópicas



NOTAS	PROYECTO: INTEGRACIÓN URBANA PERIBEBUY - ETAPA II CONTENIDO: 314-Planilla mobiliario EX-2024-05708659--GDEBA-DEOPISU	CONTRATISTA N° PLANO: 19 - A FECHA: xxx.xxx
Nº REV: _____ MODIFICACIONES: _____ FECHA: _____	ESC: SIN ESCALA ARCHIVO: 19-a_314_10_e_mobiliario_0_24.10.2022.dwg	

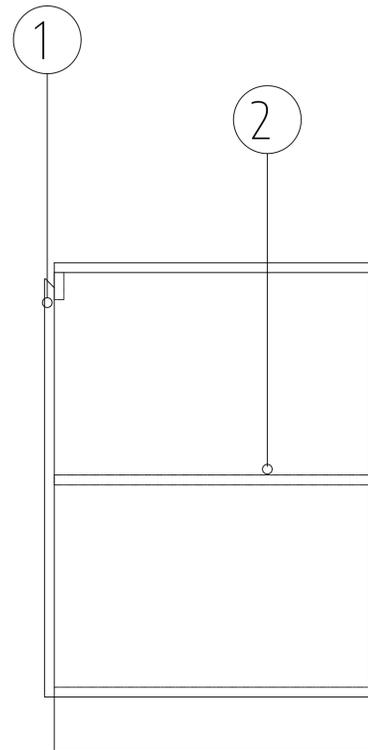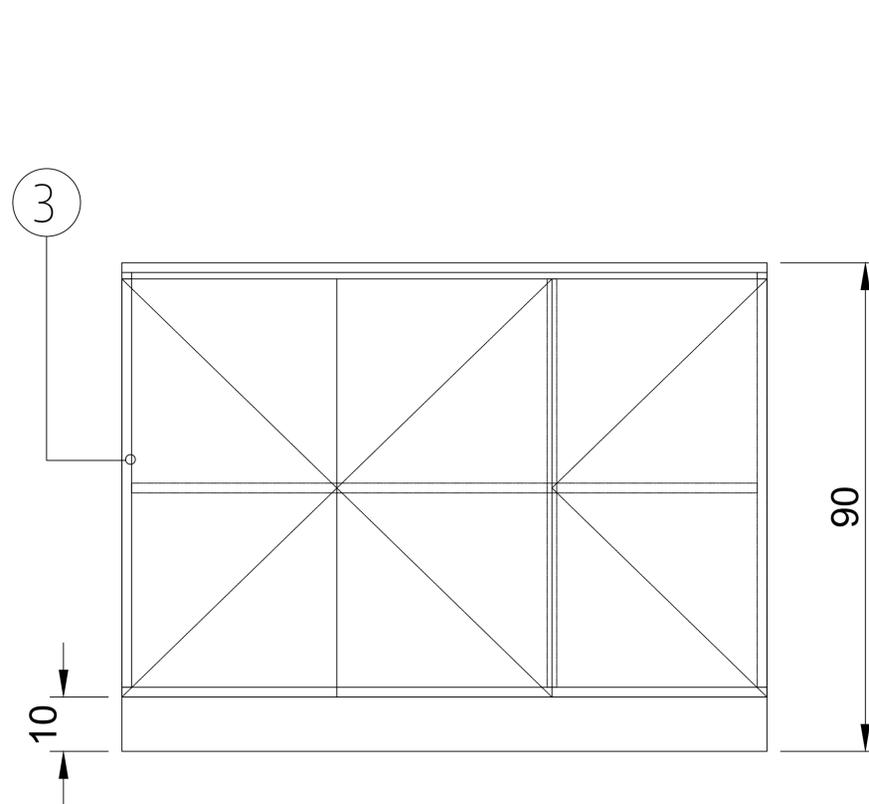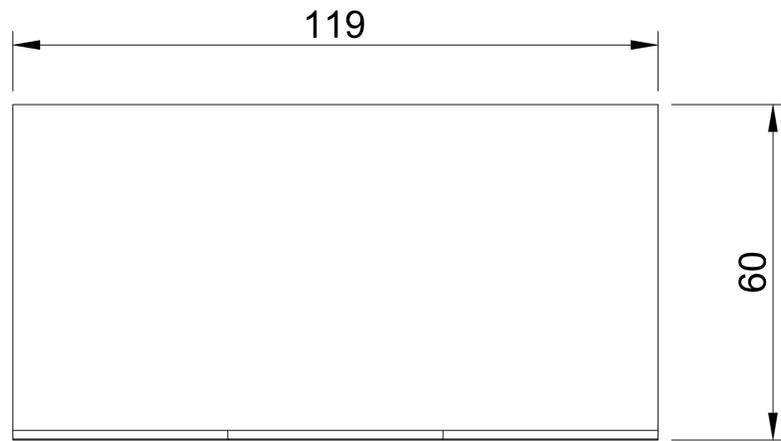

M07

Item	Nombre	Material	Especificación
1	Frentes y puertas (a la vista)	Melamina Nature	Roble Americano sobre MDF. Espesor 18 mm, canto PVC 0.45mm.
2	Interiores	Melamina Blanca	Melamina blanca sobre MDF. Espesor 18 mm, canto PVC 0.45mm
3	Bisagras	Metal	Codo 0 y Codo 9


NOTAS			
		PROYECTO: INTEGRACIÓN URBANA PERIBEBUY - ETAPA II CONTENIDO: 314-Planilla mobiliario EX-2024-05708659 -GDEBA-DEOPISU	CONTRATISTA N° PLANO: 19-B FECHA: xx.xx.xxxx
Nº REV. INDICACIONES FECHA	ESC. SIN ESCALA ARCHIVO: 19-B_314_10_e_mobiliario_0_24.10.2022.dwg		

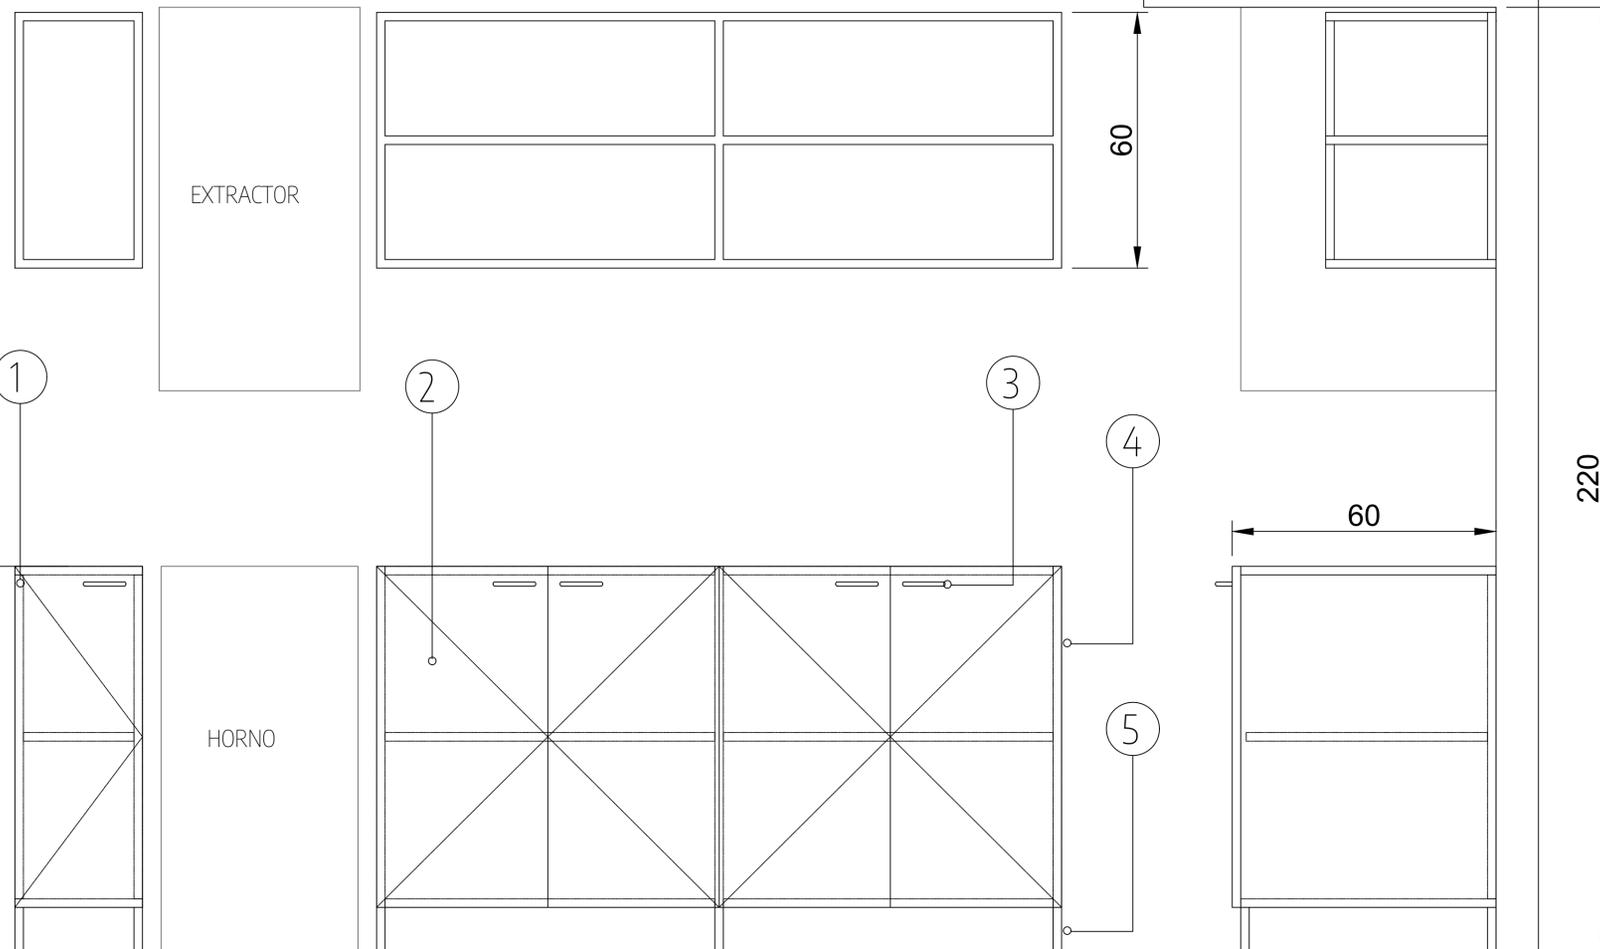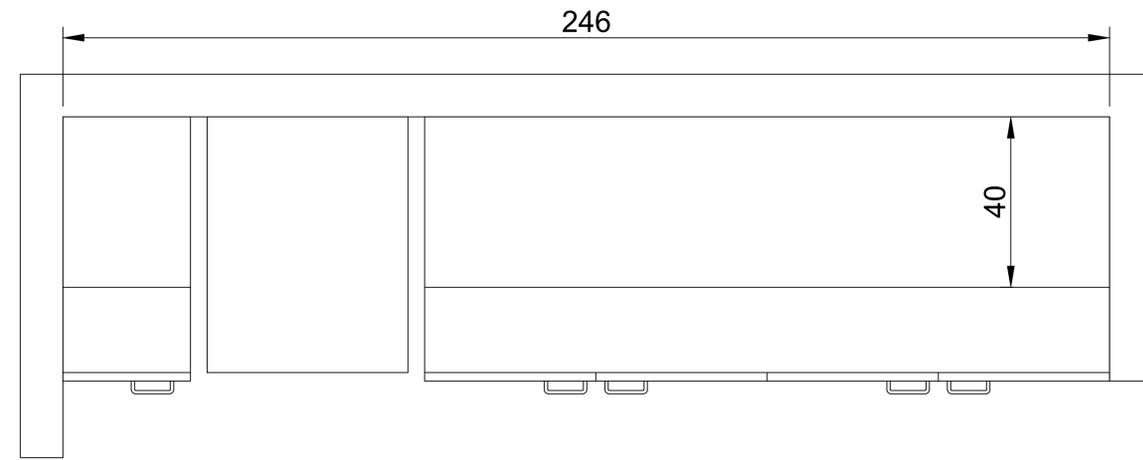



Item	Nombre	Material	Especificación
1	Estructura	Acero Inoxidable	Caño 2020 ''
2	Frentes, laterales y estantes	Acero Inoxidable	Chapa 0.9mm
3	Tiradores	Acero Inoxidable	Varilla 10mm
4	Bisagras	Acero Inoxidable	Soldadas a estructura
5	Patas	Acero Inoxidable	Soldadas a estructura

M09

NOTAS	PROYECTO: INTEGRACIÓN URBANA PERIBEBUY - ETAPA II CONTENIDO: 314-Planilla mobiliario EX-2024-05708659 -GDEBA-DEOPISU
	CONTRATISTA: N° PLANO: 19 - C FECHA: xxxxxxxx
	ESC. SIN ESCALA ARCHIVO: 19-C_314_10_e_mobiliario c_24.10.2024.dwg



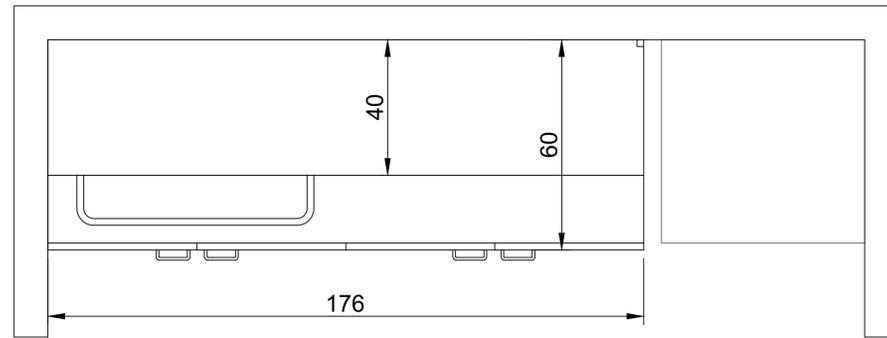


Item	Nombre	Material	Especificación
1	Estructura	Acero Inoxidable	Caño 2020 1"
2	Frentes, laterales y estantes	Acero Inoxidable	Chapa 0.9mm
3	Tiradores	Acero Inoxidable	Varilla 10mm
4	Bisagras	Acero Inoxidable	Soldadas a estructura
5	Patas	Acero Inoxidable	Soldadas a estructura

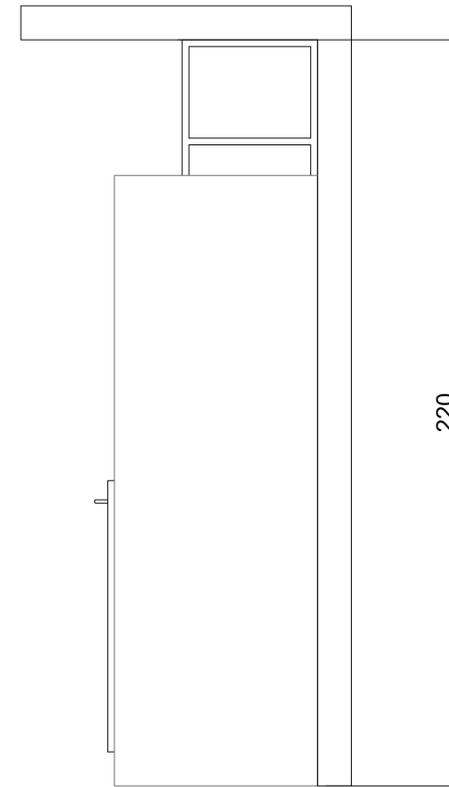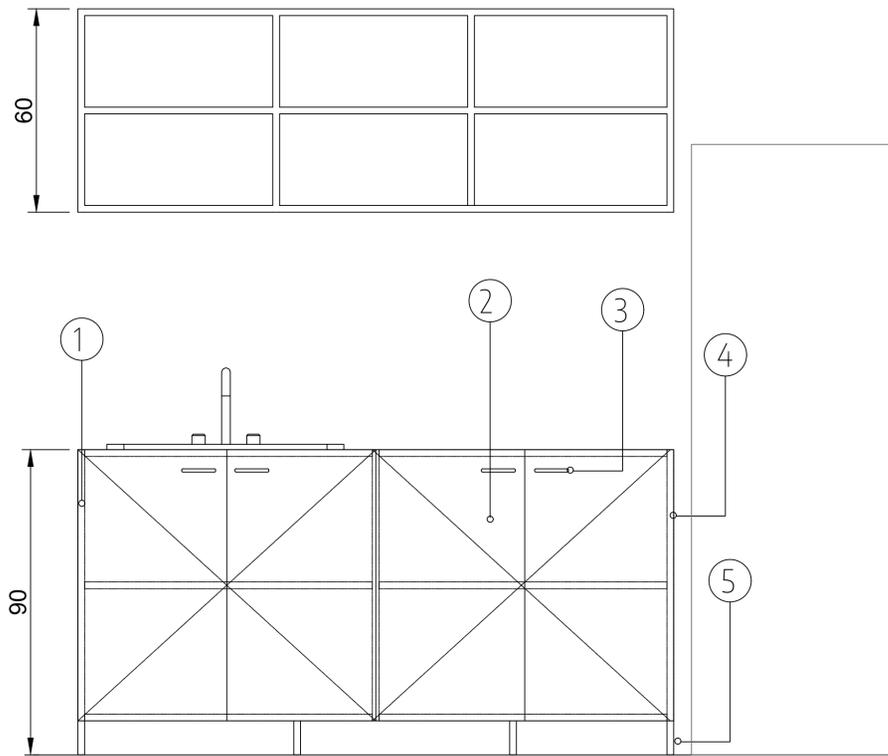

M10



NOTAS	PROYECTO: INTEGRACIÓN URBANA PERIBEBUY - ETAPA II	CONTRATISTA:						
	CONTENIDO: 314-Planilla mobiliario	Nº PLANO: 19 - D						
	EX-2024-05708659 -GDEBA-DEOPISU	FECHA: xxx.xxxx						
<table border="1"> <thead> <tr> <th>Nº REV.</th> <th>INDICACIONES</th> <th>FECHA</th> </tr> </thead> <tbody> <tr> <td> </td> <td> </td> <td> </td> </tr> </tbody> </table>		Nº REV.	INDICACIONES	FECHA				ESC: SIN ESCALA
Nº REV.	INDICACIONES	FECHA						
ARCHIVO: 19-d_314_10_e_mobiliario.dwg								

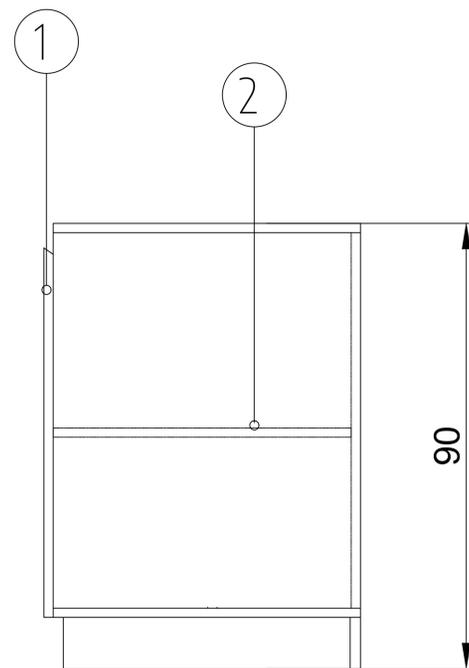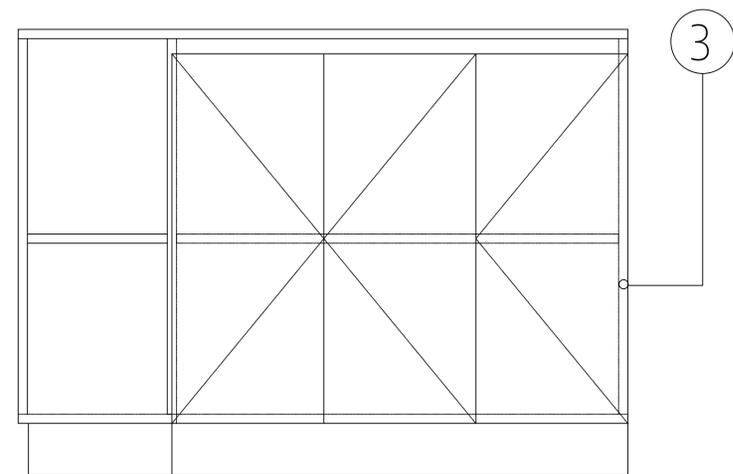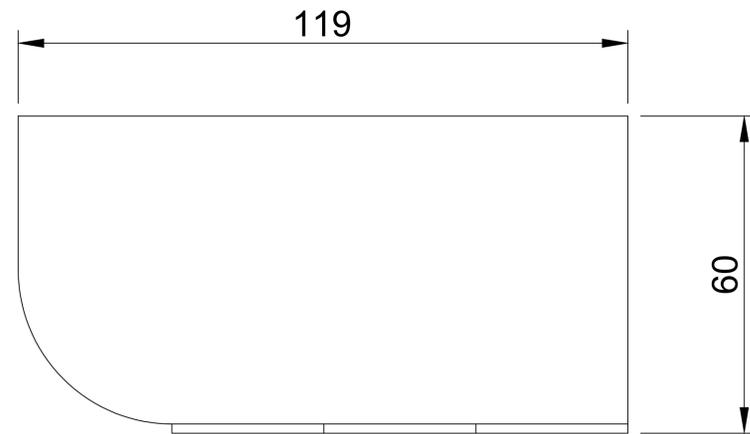

M08

Item	Nombre	Material	Especificación
1	Frentes y puertas (a la vista)	Melamina Nature	Roble Americano sobre MDF. Espesor 18 mm, canto PVC 0.45mm.
2	Interiores	Melamina Blanca	Melamina blanca sobre MDF. Espesor 18 mm, canto PVC 0.45mm
3	Bisagras	Metal	Codo 0 y Codo 9

NOTAS			
		PROYECTO: INTEGRACIÓN URBANA PERIBEBUY - ETAPA II CONTENIDO: 314-Planilla mobiliario EX-2024-05708659 -GDEBA-DEOPISU	CONTRATISTA: N° PLANO: 19 - E FECHA: xxx.xxx
Nº REV: _____ MODIFICACIONES: _____ TITULO: _____ FECHA: _____	ESC. SIN ESCALA ARCHIVO: 19-n_314-10_e_mobiliario_24.10.2024.dwg		

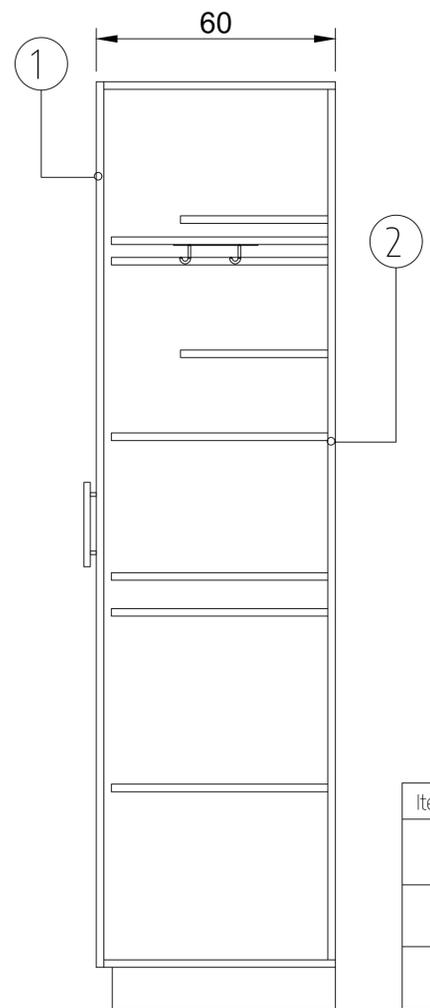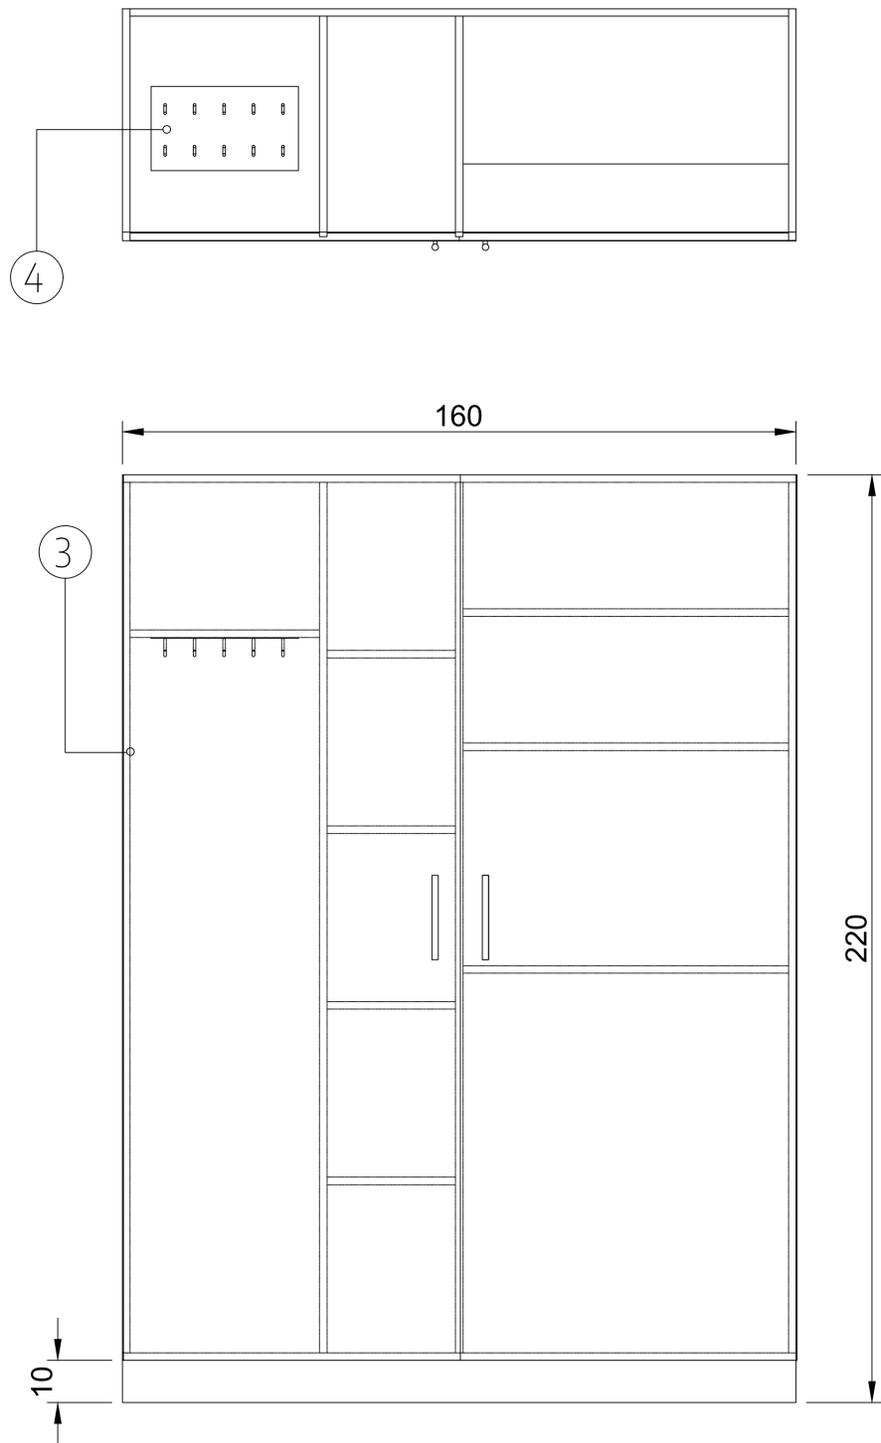


M16

Item	Nombre	Material	Especificación
1	Frentes y puertas (a la vista)	Melamina Nature	Roble Americano sobre MDF. Espesor 18 mm, canto PVC 0.45mm.
2	Interiores	Melamina Blanca	Melamina blanca sobre MDF. Espesor 18 mm, canto PVC 0.45mm
3	Bisagras	Metal	Codo 0 y Codo 9
4	Ganchos	Metal	Sobre planchuela metalica








NOTAS	PROYECTO: INTEGRACIÓN URBANA PERIBEBUY - ETAPA II CONTENIDO: 314-Planilla mobiliario EX-2024-05708659 -GDEBA-DEOPISU	CONTRATISTA: N° PLANO: 19-F FECHA: xxx.xxxx
Nº REV.    MODIFICACIONES    FECHA _____    _____    _____	ESC. SIN ESCALA ARCHIVO: 19-F_314-10_e_mobiliario_2_05.10.2024.dwg	

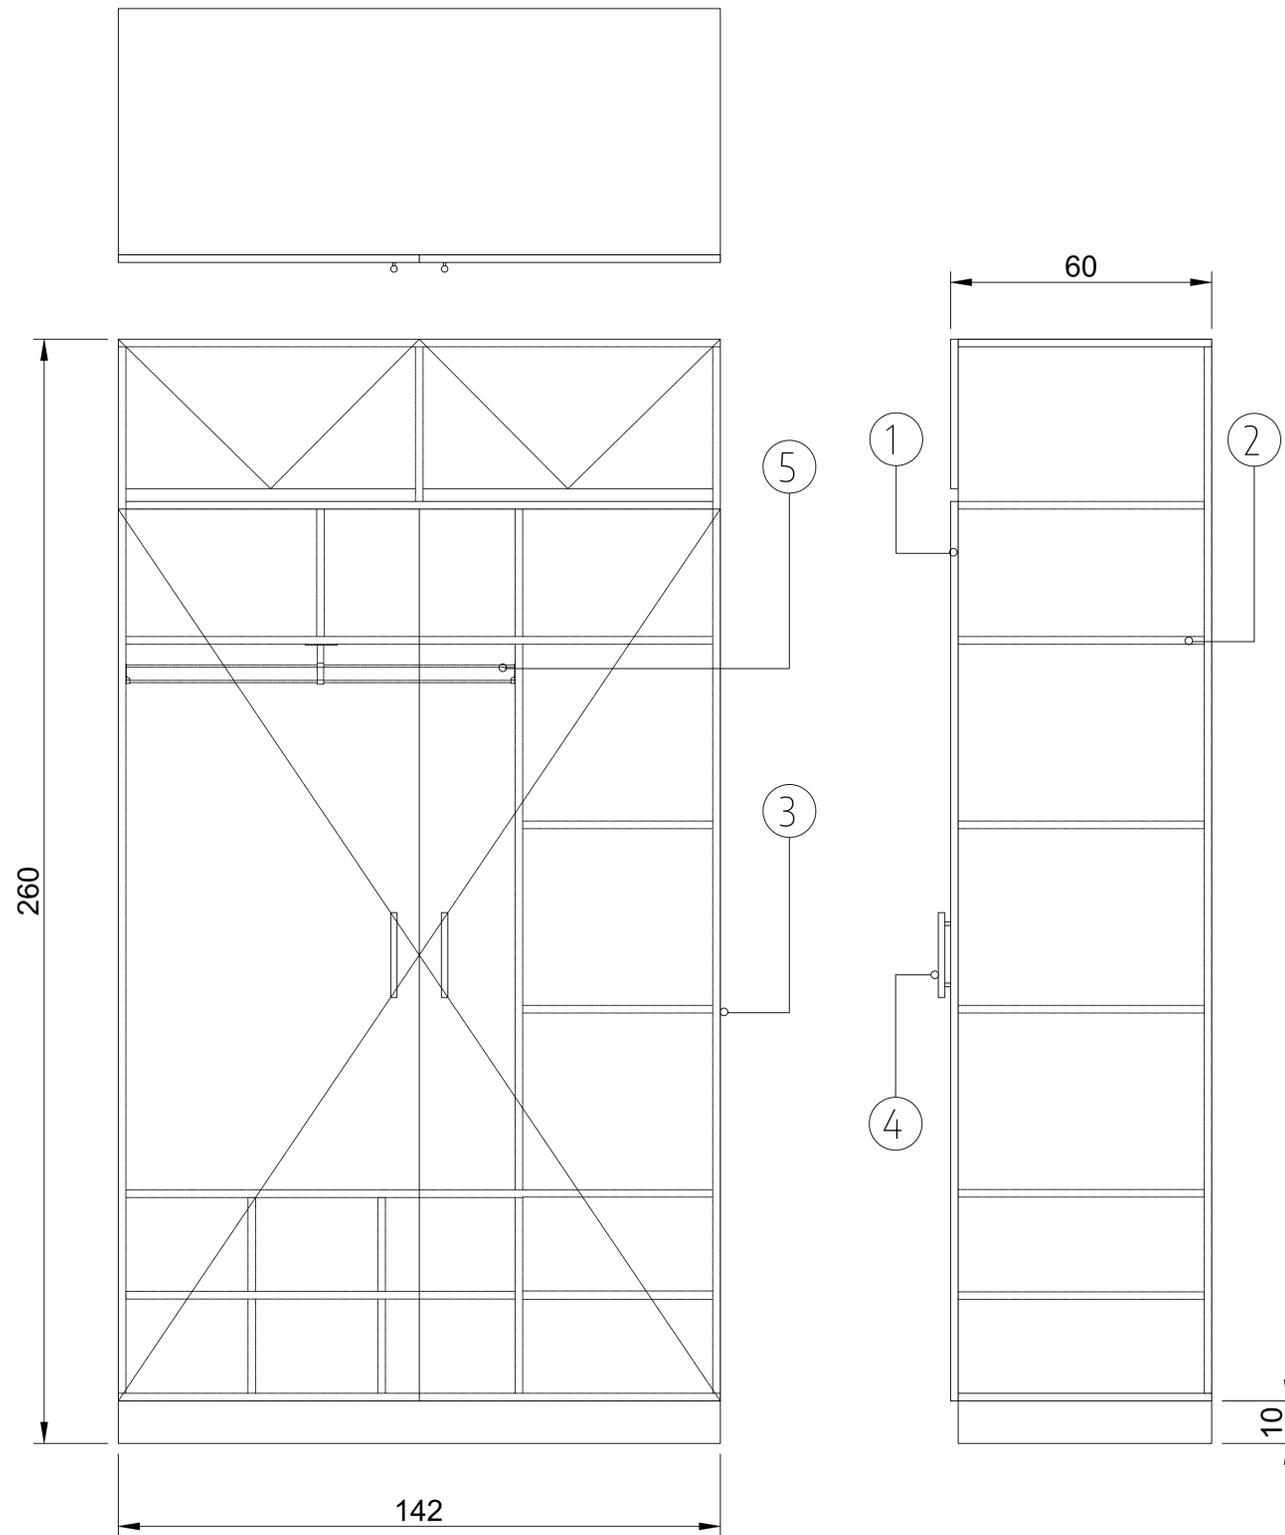

M13

Item	Nombre	Material	Especificación
1	Frentes y puertas (a la vista)	Melamina Nature	Roble Americano sobre MDF. Espesor 18 mm, canto PVC 0.45mm.
2	Interiores	Melamina Blanca	Melamina blanca sobre MDF. Espesor 18 mm, canto PVC 0.45mm
3	Bisagras	Metal	Codo 0 y Codo 9
4	Tiradores	Acero	Tipo barral
5	Barral	Barral aluminio oval Soportes Niquel	Perfil de barral estriado

NOTAS	PROYECTO: INTEGRACIÓN URBANA PERIBEBUY - ETAPA II CONTENIDO: 314-Planilla mobiliario EX-2024-05708659 -GDEBA-DEOPISU	CONTRATISTA N° PLANO: 19 - G FECHA: xxx.xxx
Nº REV MODIFICACIONES FECHA	ESC. SIN ESCALA ARCHIVO: 19-g_ba-314-10_e_mobiliario_g_25.10.2022.dwg	

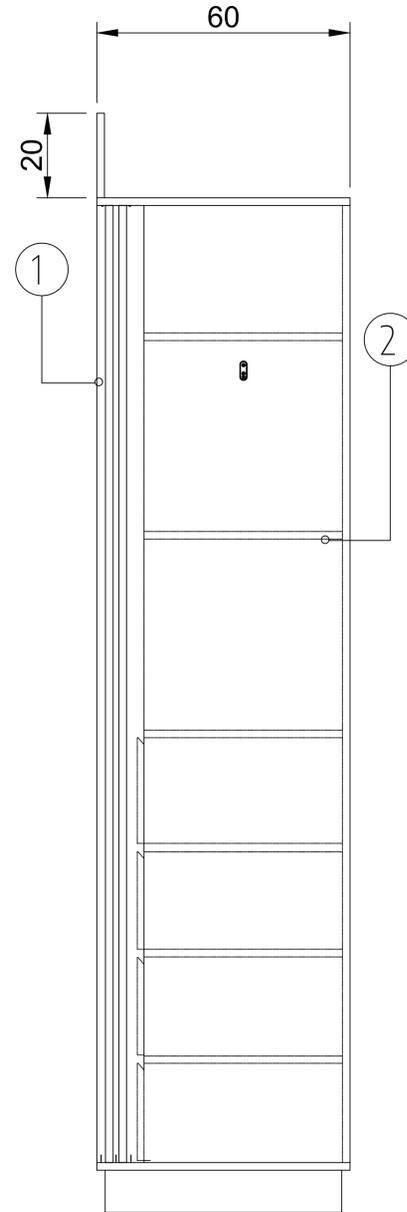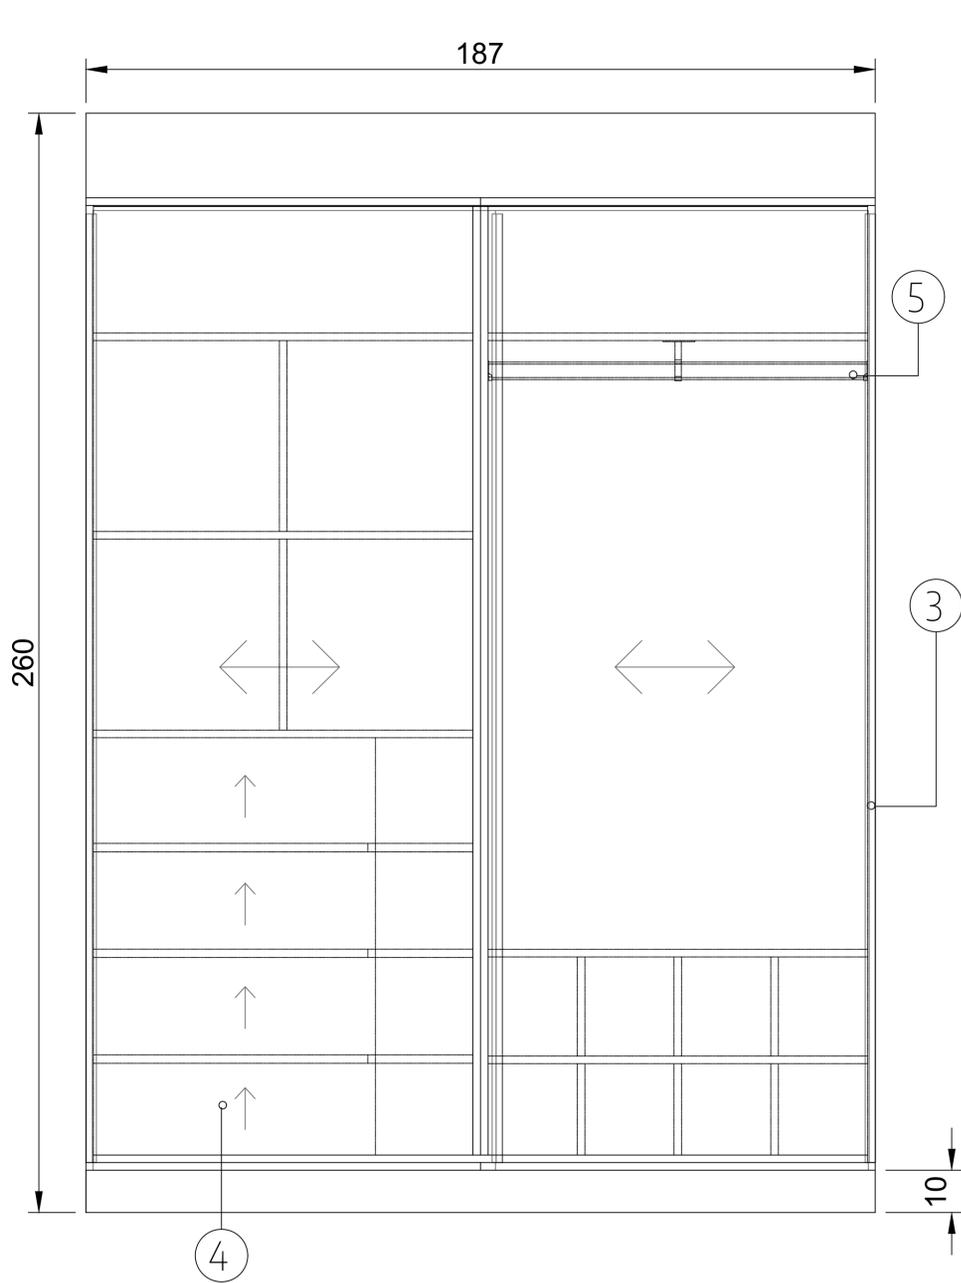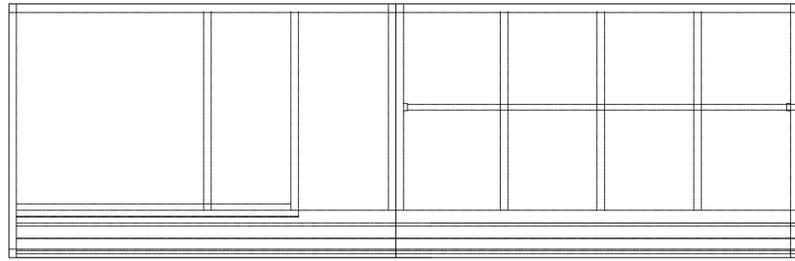

M12

Item	Nombre	Material	Especificación
1	Frentes y puertas (a la vista)	Melamina Nature	Roble Americano sobre MDF. Espesor 18 mm, canto PVC 0.45mm.
2	Interiores	Melamina Blanca	Melamina blanca sobre MDF. Espesor 18 mm, canto PVC 0.45mm
3	Kit rieles	Riel de aluminio anodizado, ruedas de nylon estabilizador superior con ruedas con rulemanes, felpa, perfil superior e inferior doble	Kit de placard Reforzado o FA
4	Correderas cajon	Metalicas	Correderas telescópicas
5	Barral	Barral aluminio oval Soportes Niquel	Perfil de barral estriado

		PROYECTO: INTEGRACIÓN URBANA PERIBEBUY - ETAPA II	CONTRATISTA:
		CONTENIDO: 314-Planilla mobiliario	Nº PLANO: 19 - H
NOTAS		EX-2024-05708659 -GDEBA-DEOPISU	FECHA: xxx.xxx
		ESC: SIN ESCALA	
		ARCHIVO: 19-H_00-314-H_01_mobiliario p_05.10.2024.dwg	



GOBIERNO DE LA PROVINCIA DE BUENOS AIRES  
2024 - Año del 75° Aniversario de la gratuidad universitaria en la República Argentina

**Hoja Adicional de Firmas**  
**Plano Importado**

**Número:**

**Referencia:** Documentación gráfica viviendas (314)

---

El documento fue importado por el sistema GEDO con un total de 31 pagina/s.